**Rekonstrukce ŽST Litoměřice h.n.**
**SO 05-40-01 ŽST. Litoměřice hor.n., stavební úprava VB**
**Půdorys řešení vodovodu a kanalizace VB**
**1:50**

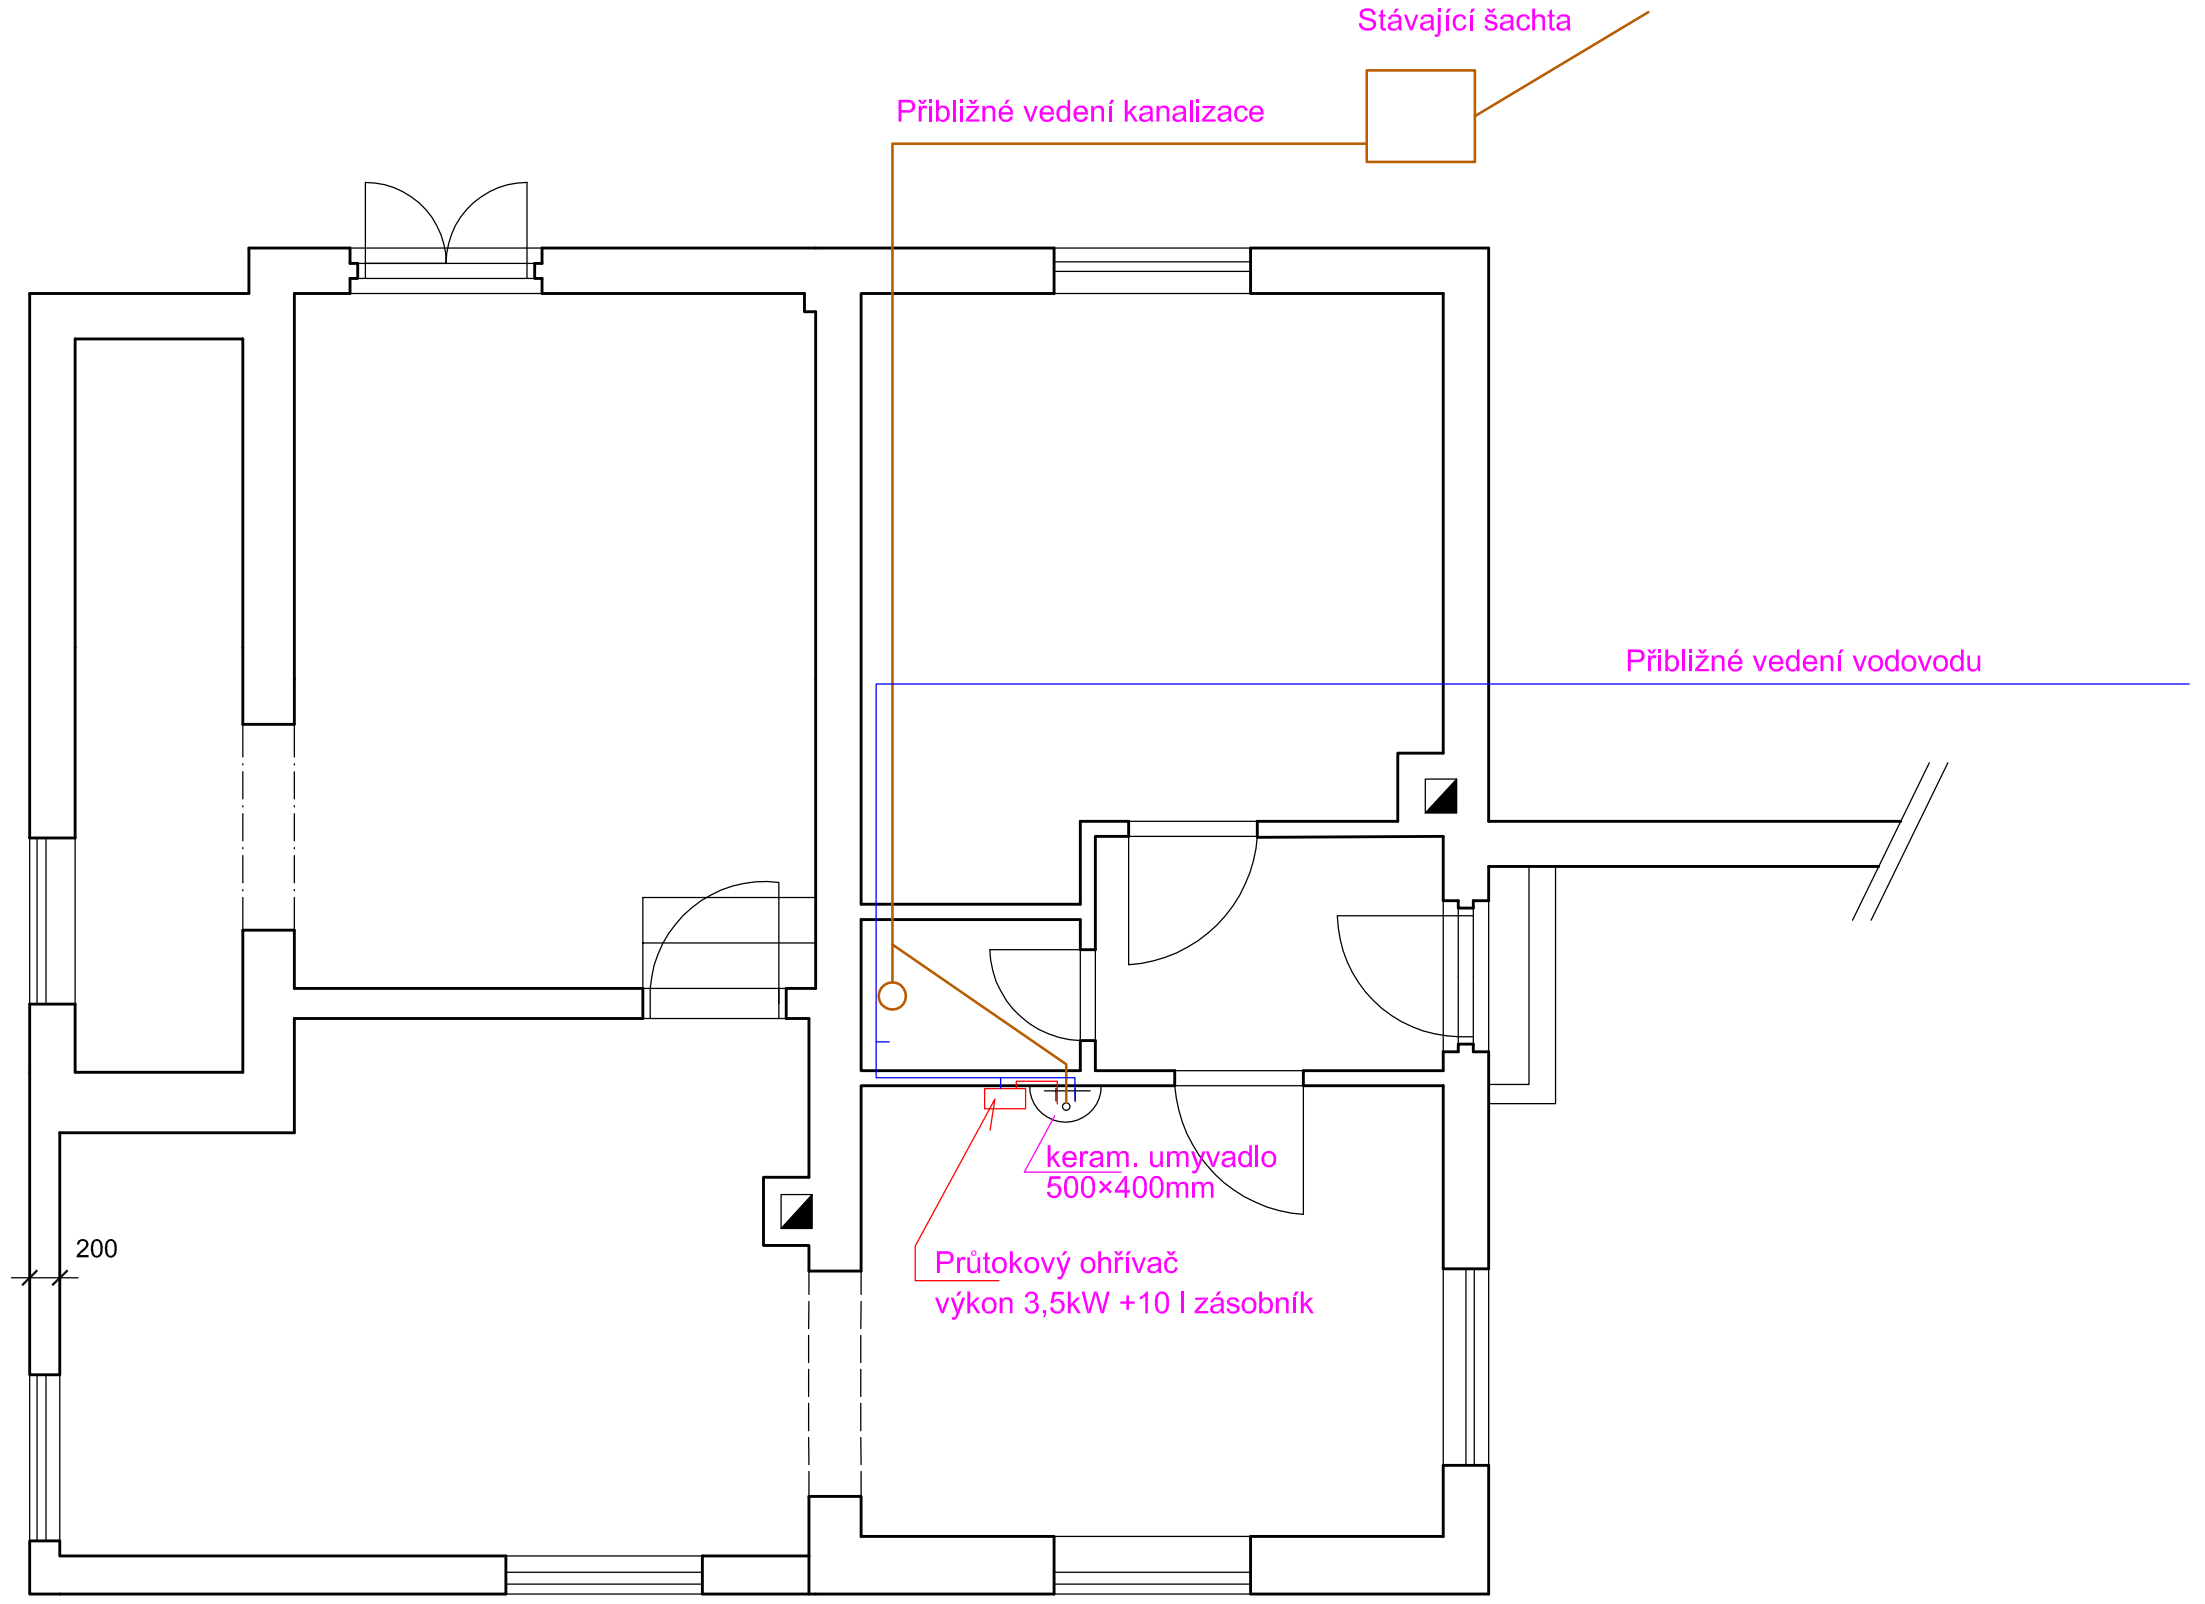


Poznámky:
Rozvody budou provedeny v totožné trase. Vedení bude pouze vyměněno.
Přívod vody a odvod kanalizace zůstává neměnný.
Dimenze vodovodu a kanalizace nebudou měněny.

Operační program Doprava

Evropská unie
Investice do vaší budoucnosti
Fond soudržnosti

| | | | | |
|---|---|---|---|---|
| | | | | číslo soupravy |
| | | | | |
| | | | | |
| | | | | |
| | | | | |
| | | | | |
| | | | | |
| č. změny | datum | popis a zdůvodnění | podpis | |


viamont DSP
Železničářská 1385/29, Střekov
400 03 Ústí nad labem - Střekov
tel.: +420 475 300 111
e-mail: ustinl@viamontdsp.cz


| | | | |
|---|---|---|---|
| Odpov. projektant stavby | **Ing. David Rúža** | | Investor: SŽDC Správa železniční dopravní cesty |
| Odpov. projektant SO | **Ing. Daneš Horák** | | |
| Kontroloval | **Ing. Jan Pilney** | | |
| Vypracoval | **David Gašparík** | | |

| | | |
|---|---|---|
| Stavba: **Rekonstrukce ŽST Litoměřice h.n.** | Místo stavby: **ŽST Litoměřice h.n.** | |
| | Stupeň | **P** |
| | Datum | **září/2014** |
| Objekt: **SO 05-40-01 ŽST. Litoměřice hor.n., stavební úprava VB** | Formát | **3xA4** |
| | Měřítko | **1:50** |
| Příloha: **Půdorys řešení vodovodu a kanalizace VB** | Část: **E.2.1** | Příloha: **9** |