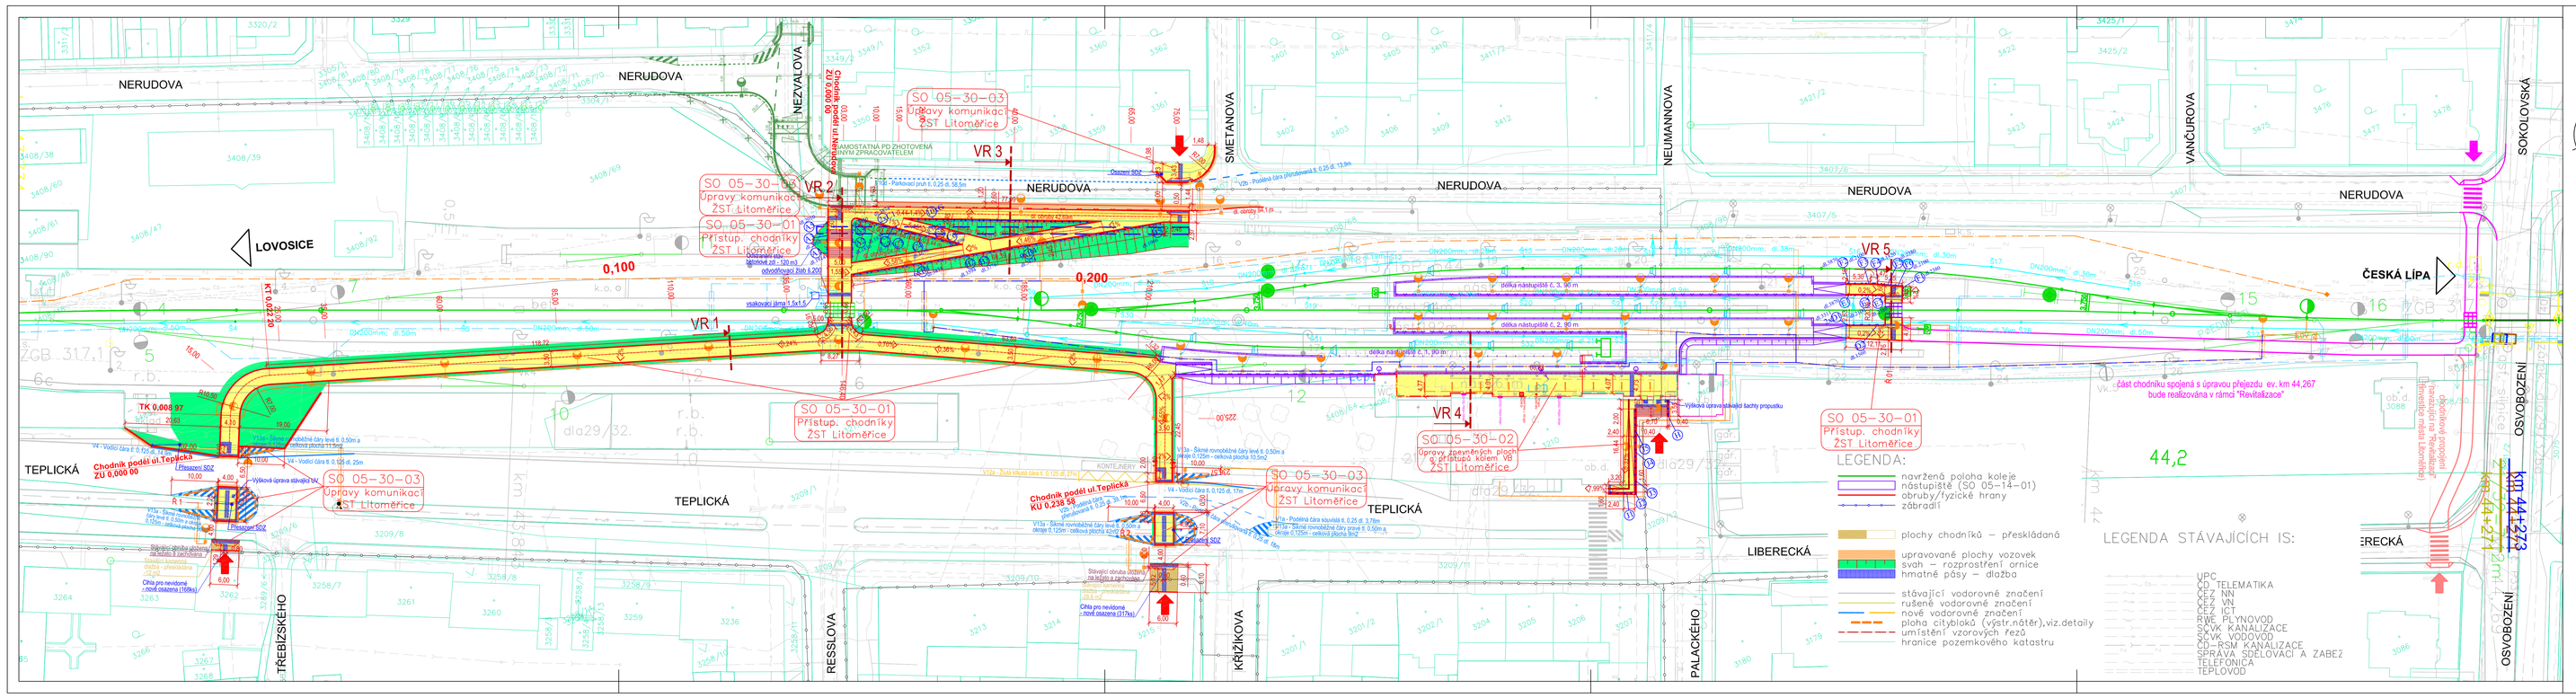

				Číslo soupisu
1	30.11.2014	po připomínkách	Hošková, DiS.	
0	30.9.2014	1.vydání	Hošková, DiS.	
č. změny	datum	popis a zdůvodnění	podpis	

Vlamont DSP
Železničářská 1385/29, Střekov
400 03 Ústí nad labem - Střekov
tel.: +420 475 300 111
e-mail: ustin@vlamontdsp.cz

Odpov. projektant stavby	Ing. David Rúža		Investor: SŽDC
Odpov. projektant PS, SO, I	Ing. Tomáš Chaloupka		
Kontroloval	Ing. David Rúža		
Vypracoval	Veronika Hošková, DiS.		Místo stavby: ŽST Litoměřice h.n.
Stavba	Rekonstrukce ŽST Litoměřice h.n.		Stupeň: P
			Datum: listopad 2014
Objekt	SO 05-30-01 ŽST Litoměřice h.n., přístupové chodníky		Formát: 7xA4
			M¥1/ks: 1:1000
Příloha	Situace stavby	Část: E.1.8.1	Příloha: 2