



Příloha 1: SITUACE (M 1:50)

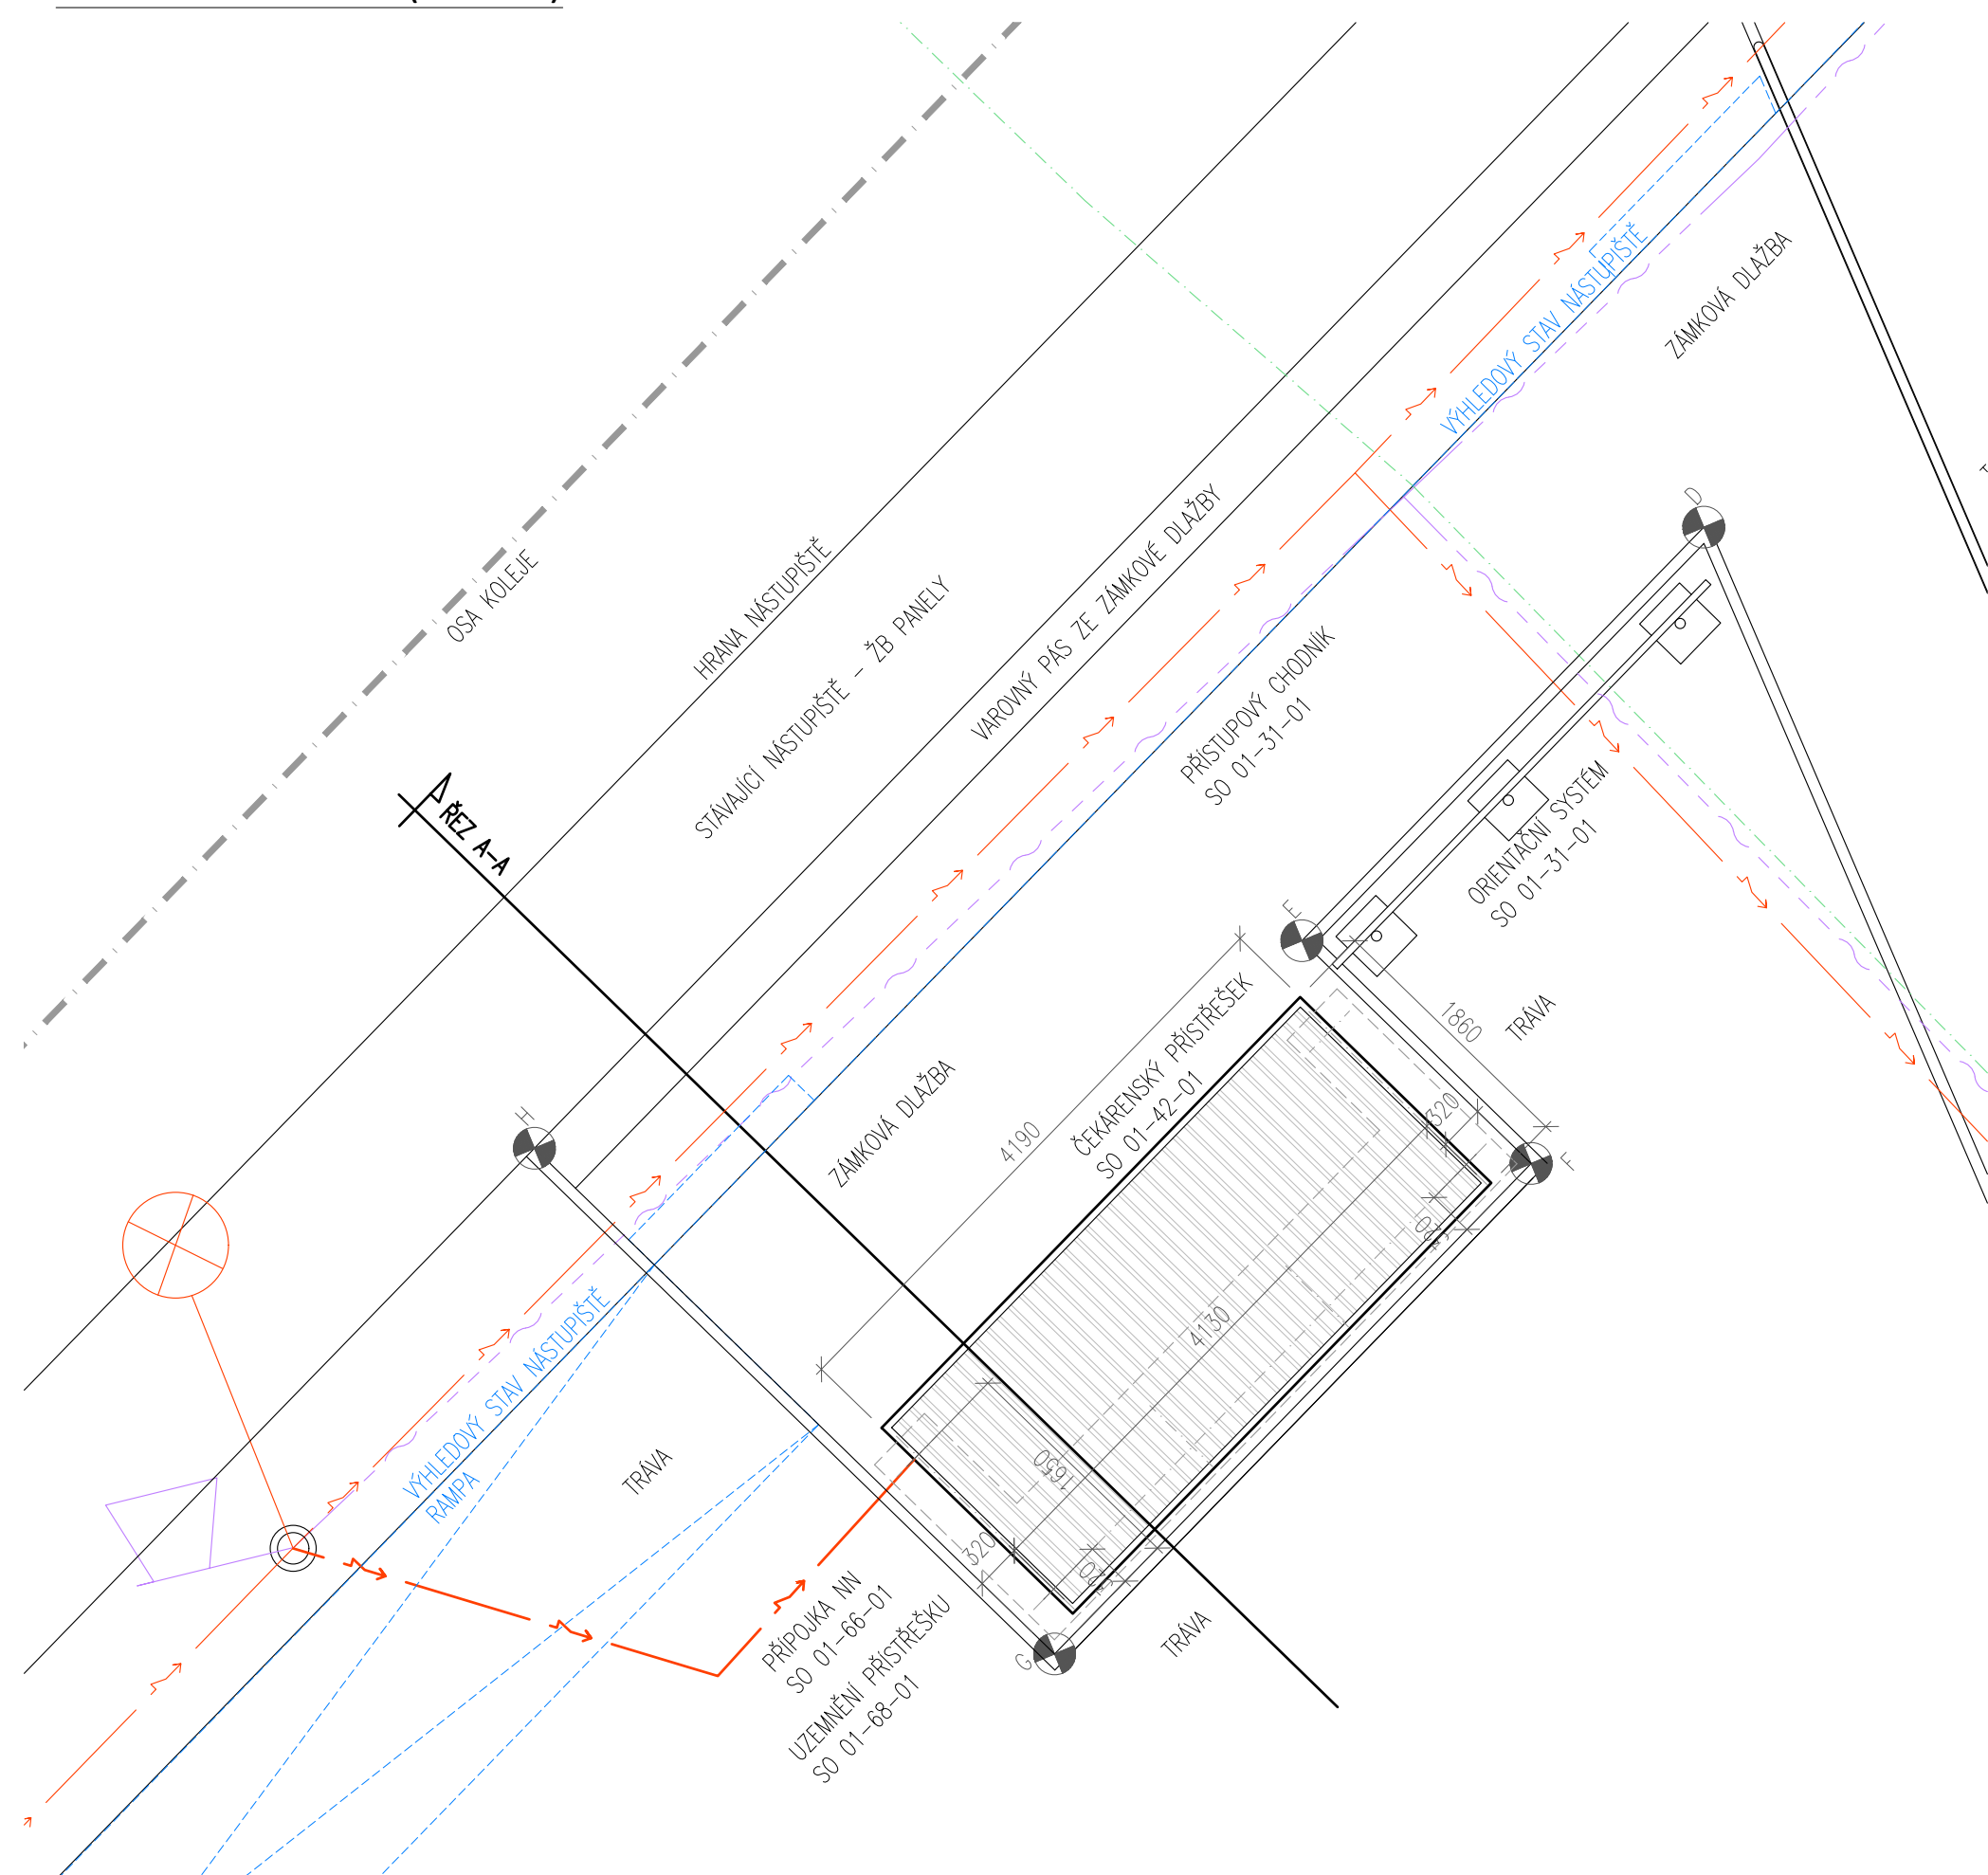

- LEGENDA:
- OBJEKTY
 - HRANY
 - OSA KOLEJE
 - ZASTŘEŠENÍ – TRAPÉZOVÝ PLECH
 - SDĚLOVACÍ KABELY (SSZT)
 - STANIČNÍ ROZHLAS – REPRODUKTOR
 - VEDENÍ SILNOPROUDU (SEE)
 - STOŽÁR VEŘEJNÉHO OSVĚTLENÍ
 - PŘÍPOJKA NN PRO OSVĚTLENÍ PŘÍSTŘEŠKU
 - ZABEZPEČOVACÍ KABELY (SSZT)
 - VÝHLEDOVÝ STAV NÁSTUPIŠTĚ (ZVÝŠENÍ HRANY)
 - NÁSTUPIŠTĚ NA +0,550 NAD TK) – finální řešení není obsahem projektu

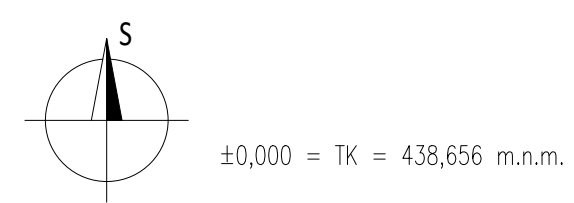

- SEZNAM VYTYČOVACÍCH BODŮ:
- A: rozhraní nástupiště, zámkové dlažby a obrubníku
-843,755; -1114,425, současná úroveň betonových desek nástupiště
 - B: rozhraní zámkové dlažby, obrubníku a katastrální hranice
-843,743; -1114,452, současná úroveň terénu
 - C: rozhraní zámkové dlažby, obrubníku a katastrální hranice
-843,744; -1114,454, současná úroveň terénu
 - D: vnitřní roh zámkové dlažby
-843,755; -1114,429, současná úroveň terénu
 - E: vnitřní roh zámkové dlažby
-843,758; -1114,432, současná úroveň terénu
 - F: vnitřní roh zámkové dlažby
-843,757; -1114,434, současná úroveň terénu
 - G: vnitřní roh zámkové dlažby
-843,759; -1114,437, současná úroveň terénu
 - H: rozhraní nástupiště, zámkové dlažby a obrubníku
-843,763; -1114,434, současná úroveň betonových desek nástupiště