Dokumentace se zapracováním připomínek 09. 2014

Změna:	Název změny:	Datum:	Provedl:	Podpis:

Investor, objednatel:

Správa železniční dopravní cesty, státní organizace
Dlážděná 1003/7
110 00 Praha 1

kontaktní adresa:
Správa železniční dopravní cesty, s.o.
Stavební správa západ se sídlem v Praze
Sokolovská 278/1955, 190 00 Praha 9

ODPOVĚDNÝ PROJEKTANT	ING. JAN ŘÍČAŘ	
NAVRHL, VYPRACOVAL	ING. VIKTOR SVOBODA	
KRESLIL	ING. VIKTOR SVOBODA	
KONTROLOVAL	ING. JAN ŘÍČAŘ	

tms projekt s.r.o.
ÚŘEDNÍ 749, 386 01 STRAKONICE
IČO : 48200091, DIČ : CZ48200091
PROJEKČNÍ PRACOVIŠTĚ PLZEŇ
WENZIGOVA 8, 301 48 PLZEŇ
tel.: 378 229 850-55, fax 378 229 870

METROPROJEKT Praha a.s.
nám. I. P. Pavlova 2/1786
120 00 Praha 2

generální ředitel: Ing. David Krása
tel.: +420 296 154 105
www.metroprojekt.cz
info@metroprojekt.cz

Spolupráce (název):

METROPROJEKT

HIP:	Podpis:	Název a účel dílo:
Ing. Jiří Ulehla		**Peronizace v ŽST Pačejov a zvýšení rychlosti v km 299,650 - 304,009**
tel.: **+420 296 154 304**		
Stupeň: **DÚR (PD)**		
Zpracovatelský útvar: **S 55**	Název části dílo: **Technologická část**	**D.**
tel.: **+420 296 154 304**	**Železniční zabezpečovací zařízení**	**D.1**
Vedoucí útvaru:	Podpis:	**Železniční sdělovací zařízení** **D.2**

Odpovědný projektant:	Podpis:	Název přílohy:							Změna:	
Vypracoval:	Podpis:	**D.1, D.2 Situace kabelizace Horažďovice př. (mimo) - Pačejov - Nepomuk**								**-**
Stupeň: **VZ0/2035**	Datum: **11/2014**								Číslo příl.:	
Počet: **- x A4**	Měřítko:	IČO:	**13**	**6181**	**02**	**00**	**00**	**00**		**03**

LEGENDA:
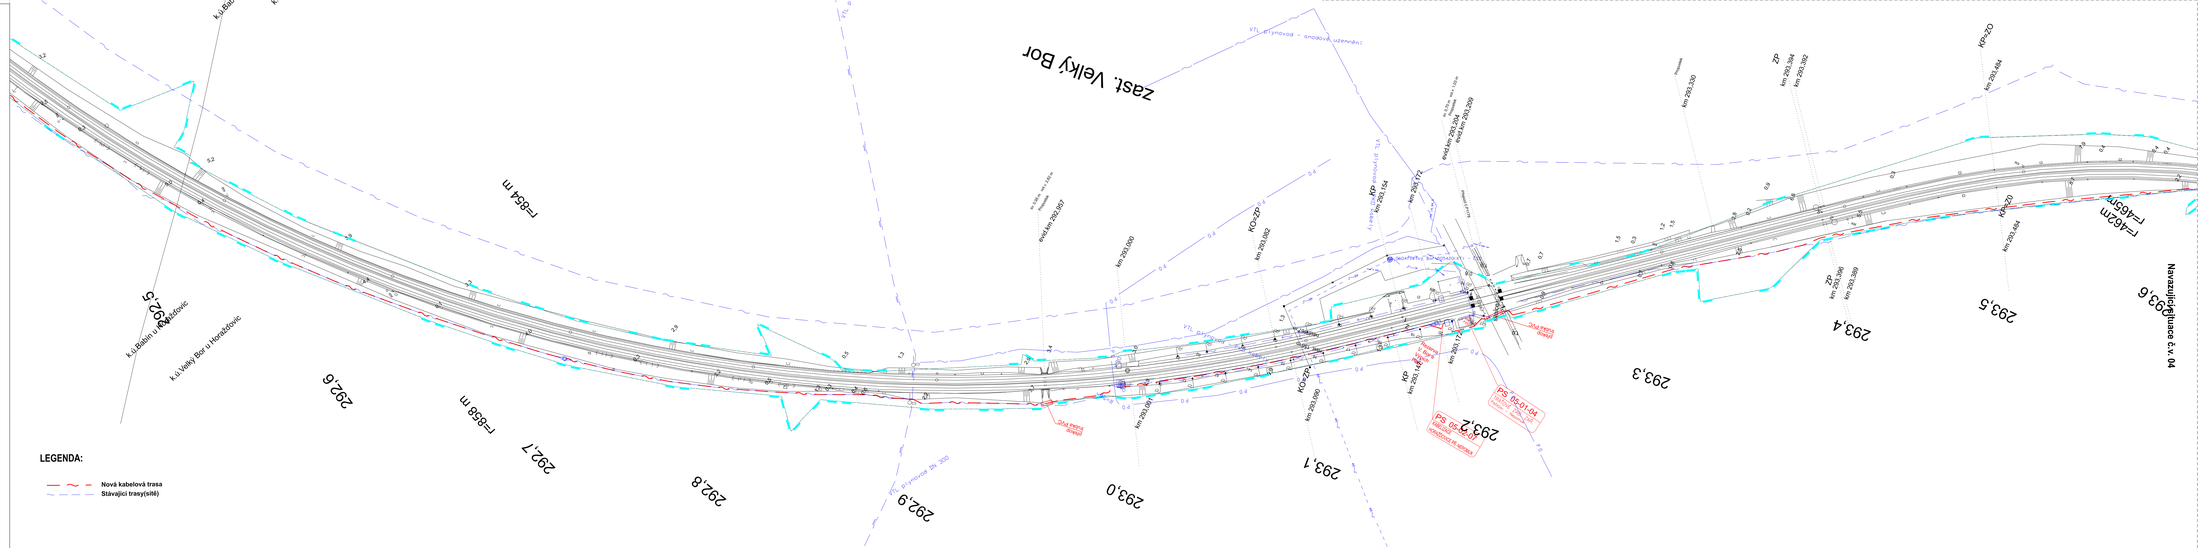
Nová kabelová trasa
Stávající trasy(sítě)