PODÉLNÝ GEOTECHNICKÝ PROFIL

traťový úsek : žst. Pačejov - kolej č.3a, 3

stávající staničení (km)

nové staničení (km)

stanice a zastávky

morfologie trati

"blaťáky" - zjištěné při pochůzce 14.8.2013 ◆ 3,4

umělé stavby - evid. km

zdvih koleje (mm)

vzdálenost mezi sondami (m)

staničení sond dle stáv. staničení (km)

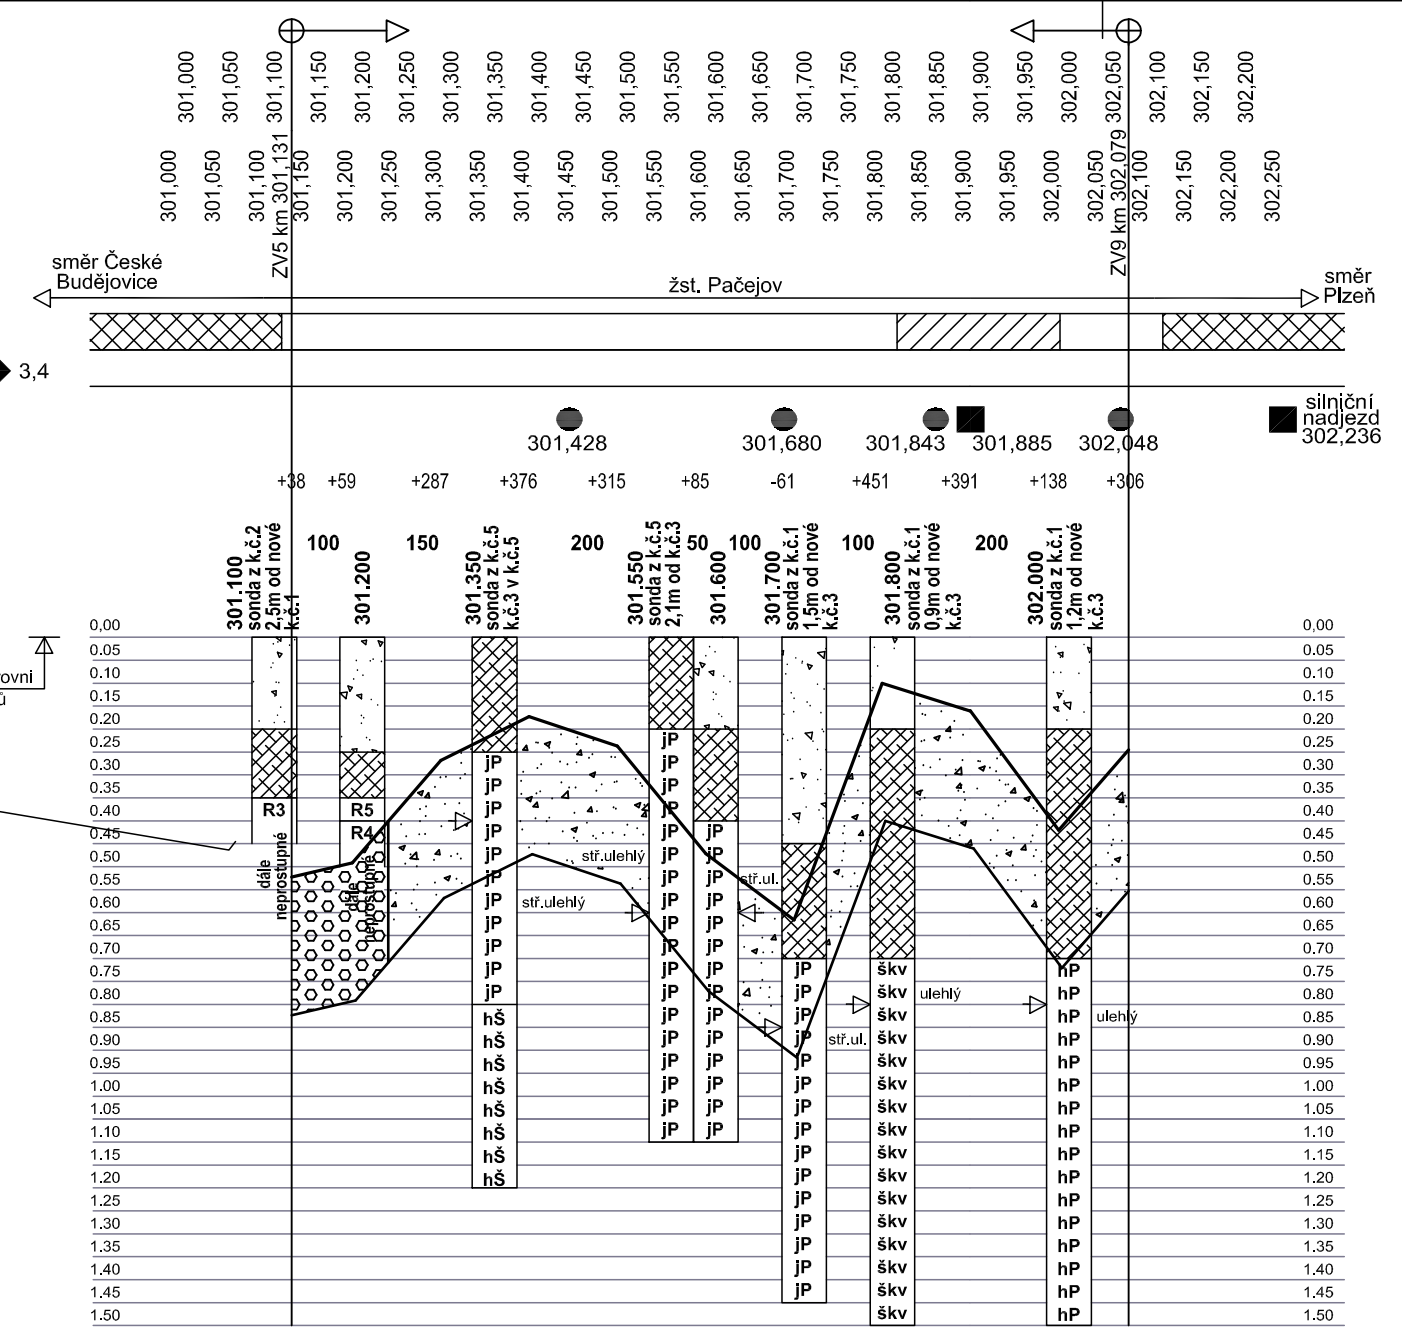

* podle ČSN 72 1002
** podle ČSN 73 1001

| | | |