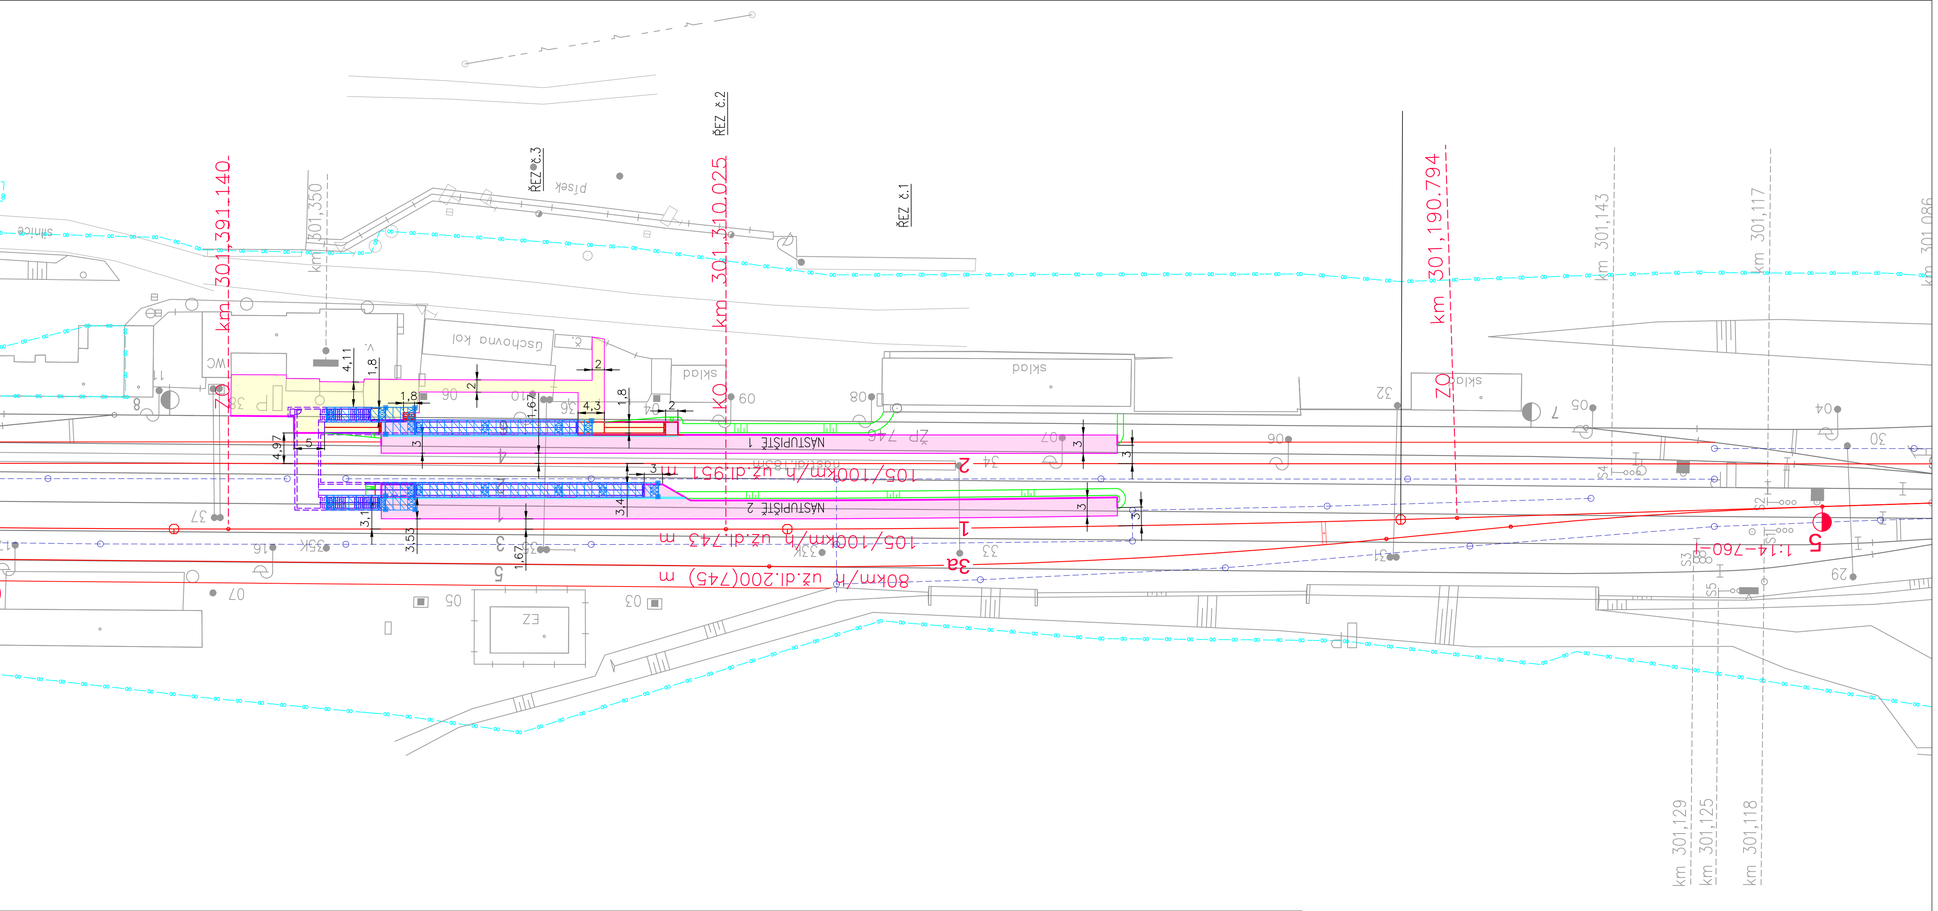

LEGENDA

- NOVÁ KOLEJ
- NÁSTUPIŠTĚ
- KOMUNIKACE PRO PĚŠÍ
- TERÉNNÍ ÚPRAVY
- ODVODŇOVACÍ ŽLABY
- ZÁBRADLÍ
- HRANICE POZEMKŮ SŽDC A ČD
- PLOCHA NÁSTUPIŠŤ
- PLOCHA KOMUNIKACÍ
- NOVÉ NÁSTUPIŠTNÍ PŘÍSTŘEŠKY
- STÁVAJÍCÍ NÁSTUPIŠTNÍ PŘÍSTŘEŠKY

Dokumentace se zapracováním připomínek 09. 2014

Změna:	Název změny:	Datum:	Provedl:	Podpis:

Investor, objednatel:

Správa železniční dopravní cesty, státní organizace
Dlážděná 1003/7
110 00 Praha 1
kontaktní adresa:
Správa železniční dopravní cesty, s.o.
Stavební správa západ se sídlem v Praze
Sokolovská 278/1955, 190 00 Praha 9

METROPROJEKT Praha a.s.
nám. I. P. Pavlova 2/1786
120 00 Praha 2

generální ředitel: Ing. David Krása
tel.: +420 296 154 105
www.metroprojekt.cz
info@metroprojekt.cz

METROPROJEKT

Souprava číslo:

HIP: **Ing. Jiří Úlehla** Podpis:
tel.: **+420 233 089 412**

Stupeň: **PŘÍPRAVNÁ DOKUMENTACE**

Název a účel díla:
Peronizace v ŽST Pačejov a zvýšení rychlosti v km 299,650 - 304,009

Zpracovatelský útvar: **S 55**
tel.: **+420 296 154 304**

Vedoucí útvaru: **Ing. Jiří Úlehla** Podpis:

Název části díla:
Stavební část
Inženýrské objekty
Nástupiště

E.
E.1
E.1.2

Odpovědný projektant: **Ing. Petr Hofman** Podpis:
Vypracoval: **Ing. Petr Hofman** Podpis:

Název přílohy:
SO 05-14-01
Žst. Pačejov, nástupiště
SITUACE

Složka: **E.1.2.1**
Číslo příl.: **002**

Skart. znak:	V20/2035	Datum:	09/2014
Počet formátů:	4xA4	Měřítko:	1:500

IČD: 13 6203 05 01 02 01