


VZOROVÝ ŘEZ č.2
km 301,310

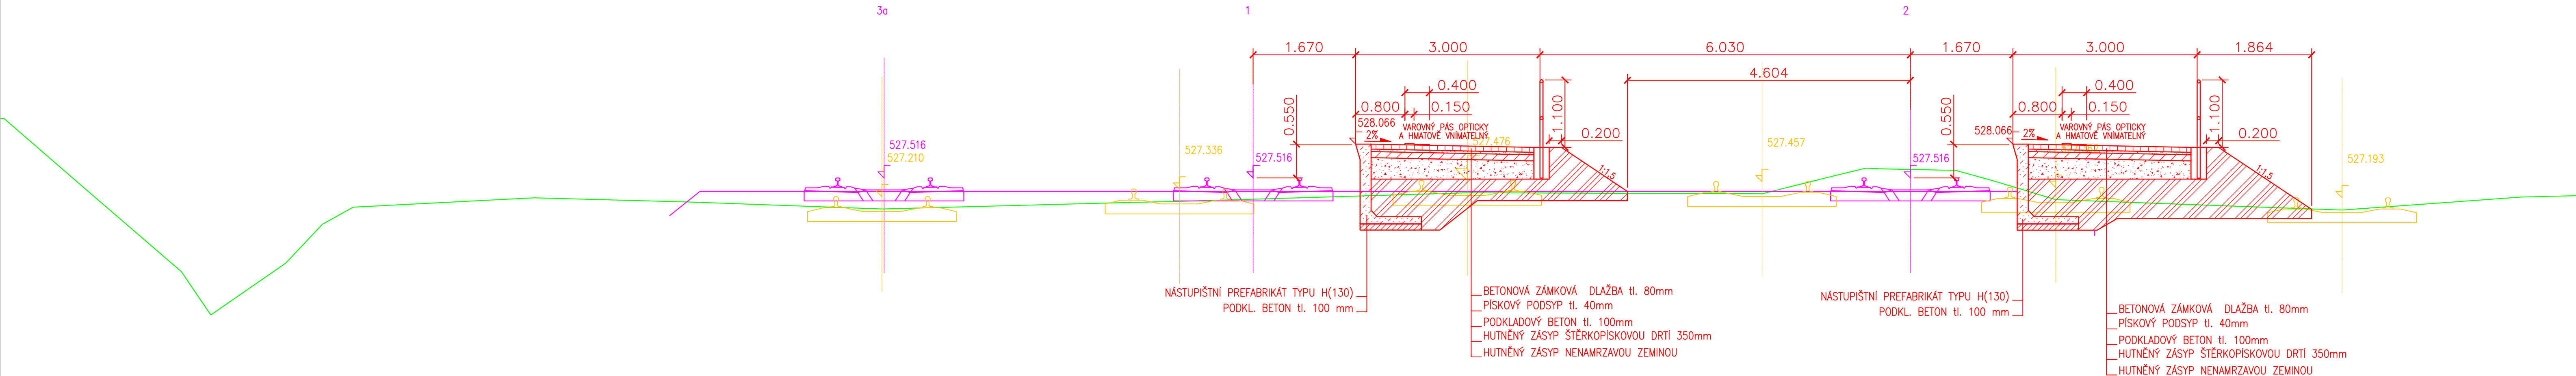

SROV. ROVINA 522.0 m

- LEGENDA
- NÁSTUPIŠTĚ
 - SOUVISEJÍCÍ STAVEBNÍ OBJEKTY
 - STÁVAJÍCÍ ŽEL. SVRŠEK A SPODEK
 - STÁVAJÍCÍ TERÉN

Dokumentace se zpracováním připomínek 09. 2014

Změna:		Název změny:		Datum:	Provedl:
Investor, objednatel:		Správa železniční dopravní cesty, státní organizace			
		Dlažďená 1003/7 110 00 Praha 1		kontaktní adresa: Správa železniční dopravní cesty, s.o. Stavební správa západ se sídlem v Praze Sokolovská 278/1955, 190 00 Praha 9	
METROPROJEKT Praha a.s. nám. I. P. Pavlova 2/1786 120 00 Praha 2 generální ředitel: Ing. David Krása tel.: +420 296 154 105 www.metroprojekt.cz info@metroprojekt.cz				Souprava číslo:	
HIP: Ing. Jiří Úlehla tel.: +420 233 089 412		Podpis: 		Název a účel díla: Peronizace v ŽST Pačejov a zvýšení rychlosti v km 299,650 - 304,009	
Stupeň: PŘÍPRAVNÁ DOKUMENTACE		Zpracovatelský útvar: S 55 tel.: +420 296 154 304		Název části díla: Stavební část Inženýrské objekty Nástupiště	
Vedoucí útvaru: Ing. Jiří Úlehla		Podpis: 		E. E.1 E.1.2	
Odpovědný projektant: Ing. Petr Hofman		Podpis: 		Název přílohy: SO 05-14-01 Žst. Pačejov, nástupiště VZOROVÉ PŘÍČNÉ ŘEZY - KM 301,310	
Vypracoval: Ing. Petr Hofman		Podpis: 		Složka: E.1.2.1	
Skart. znak: V20/2035		Datum: 09/2014		Číslo příl.: 004	
Počet formátů: 5xA4		Měřítko: 1:50		IČD: 13 6203 05 01 02 01	