


VZOROVÝ ŘEZ č.3  
km 301,340

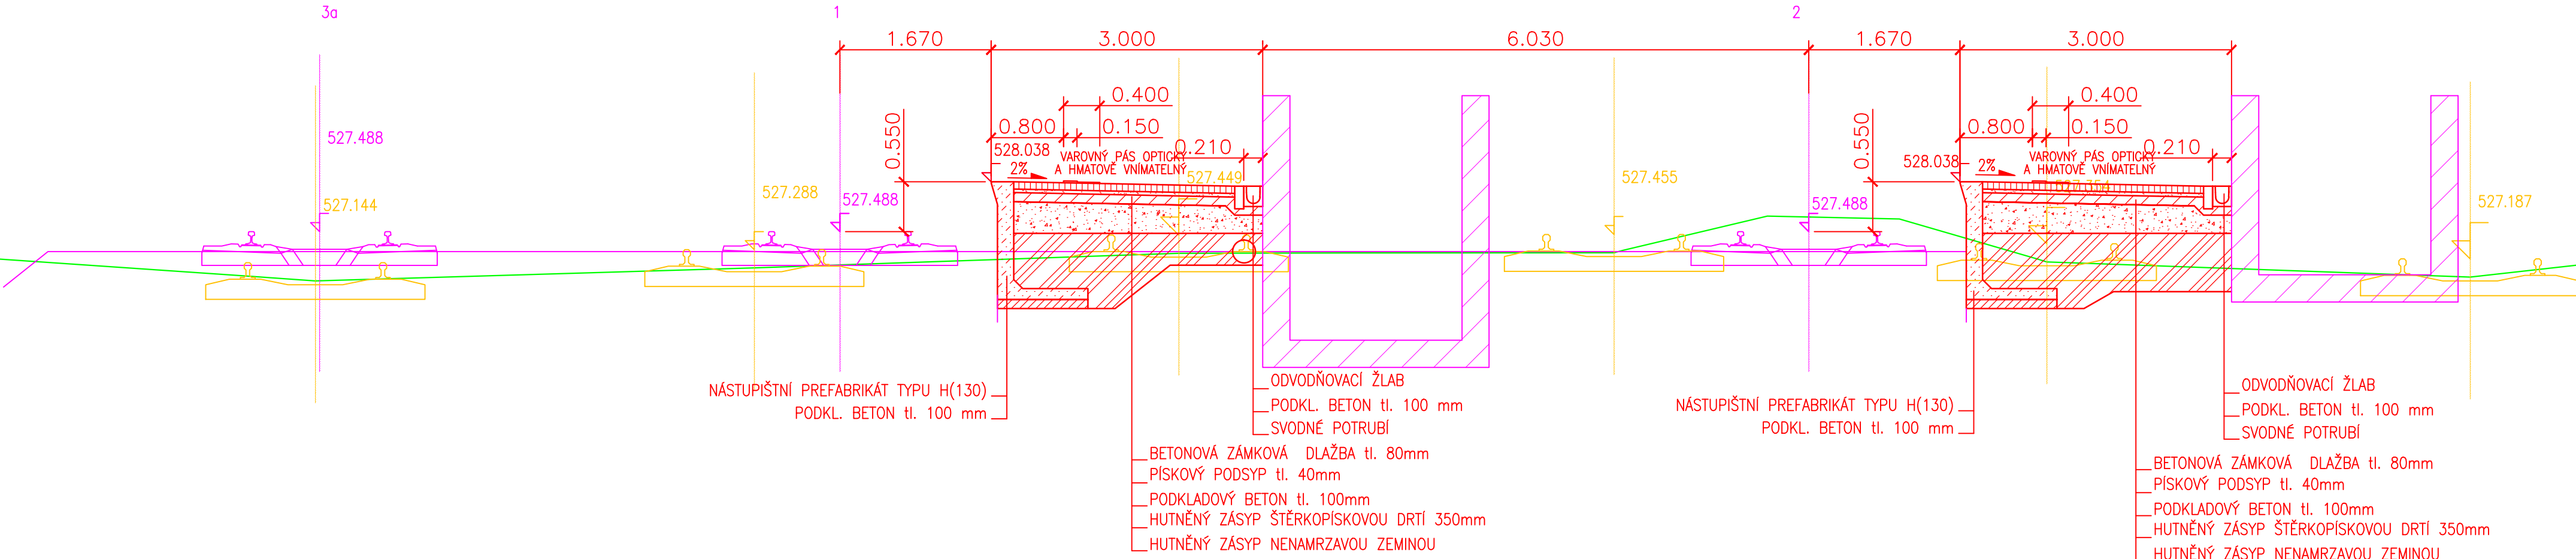

SROV. ROVINA 522.0 m

LEGENDA

NÁSTUPIŠTĚ

SOUVISEJÍCÍ STAVEBNÍ OBJEKTY


STÁVAJÍCÍ ŽEL. SVRŠEK A SPODEK

STÁVAJÍCÍ TERÉN

Dokumentace se zpracováním připomínek 09. 2014

Změna:	Název změny:	Datum:	Provedl:	Podpis:

Investor, objednatel:



Správa železniční dopravní cesty

Správa železniční dopravní cesty, státní organizace

Dlážděná 1003/7

110 00 Praha 1

kontaktní adresa:

Správa železniční dopravní cesty, s.o.

Stavební správa západ se sídlem v Praze

Sokolovská 278/1955, 190 00 Praha 9

METROPROJEKT Praha a.s.

nám. I. P. Pavlova 2/1786


120 00 Praha 2

generální ředitel: Ing. David Krása

tel.: +420 296 154 105

www.metroprojekt.cz

info@metroprojekt.cz




Souprava číslo:

HIP: Ing. Jiří Úlehla

tel.: +420 233 089 412

Stupeň: PŘÍPRAVNÁ DOKUMENTACE

Podpis: 

Název a účel díla:

Peronizace v ŽST Pačejov a zvýšení rychlosti v km 299,650 - 304,009


Zpracovatelský útvar:

S 55

tel.: +420 296 154 304

Vedoucí útvaru:

Ing. Jiří Úlehla

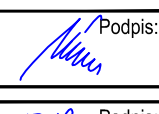Podpis: 

Název části díla:

Stavební část  
Inženýrské objekty  
Nástupiště

E.  
E.1  
E.1.2

Odpovědný projektant:

Ing. Petr Hofman

Vypracoval:

Ing. Petr Hofman


Skart. znak: V20/2035

Datum: 09/2014

Podpis: 

Formát: 5xA4

Měřítko: 1:50

Podpis: 

Název přílohy:

SO 05-14-01  
Žst. Pačejov, nástupiště  
VZOROVÉ PŘÍČNÉ ŘEZY - KM 301,340

Číslo příl.: 005

Složka: E.1.2.1

Číslo příl.: 005

	13	6203	05	01	02	01
--	----	------	----	----	----	----