


VZOROVÝ ŘEZ č.2
km 304,083

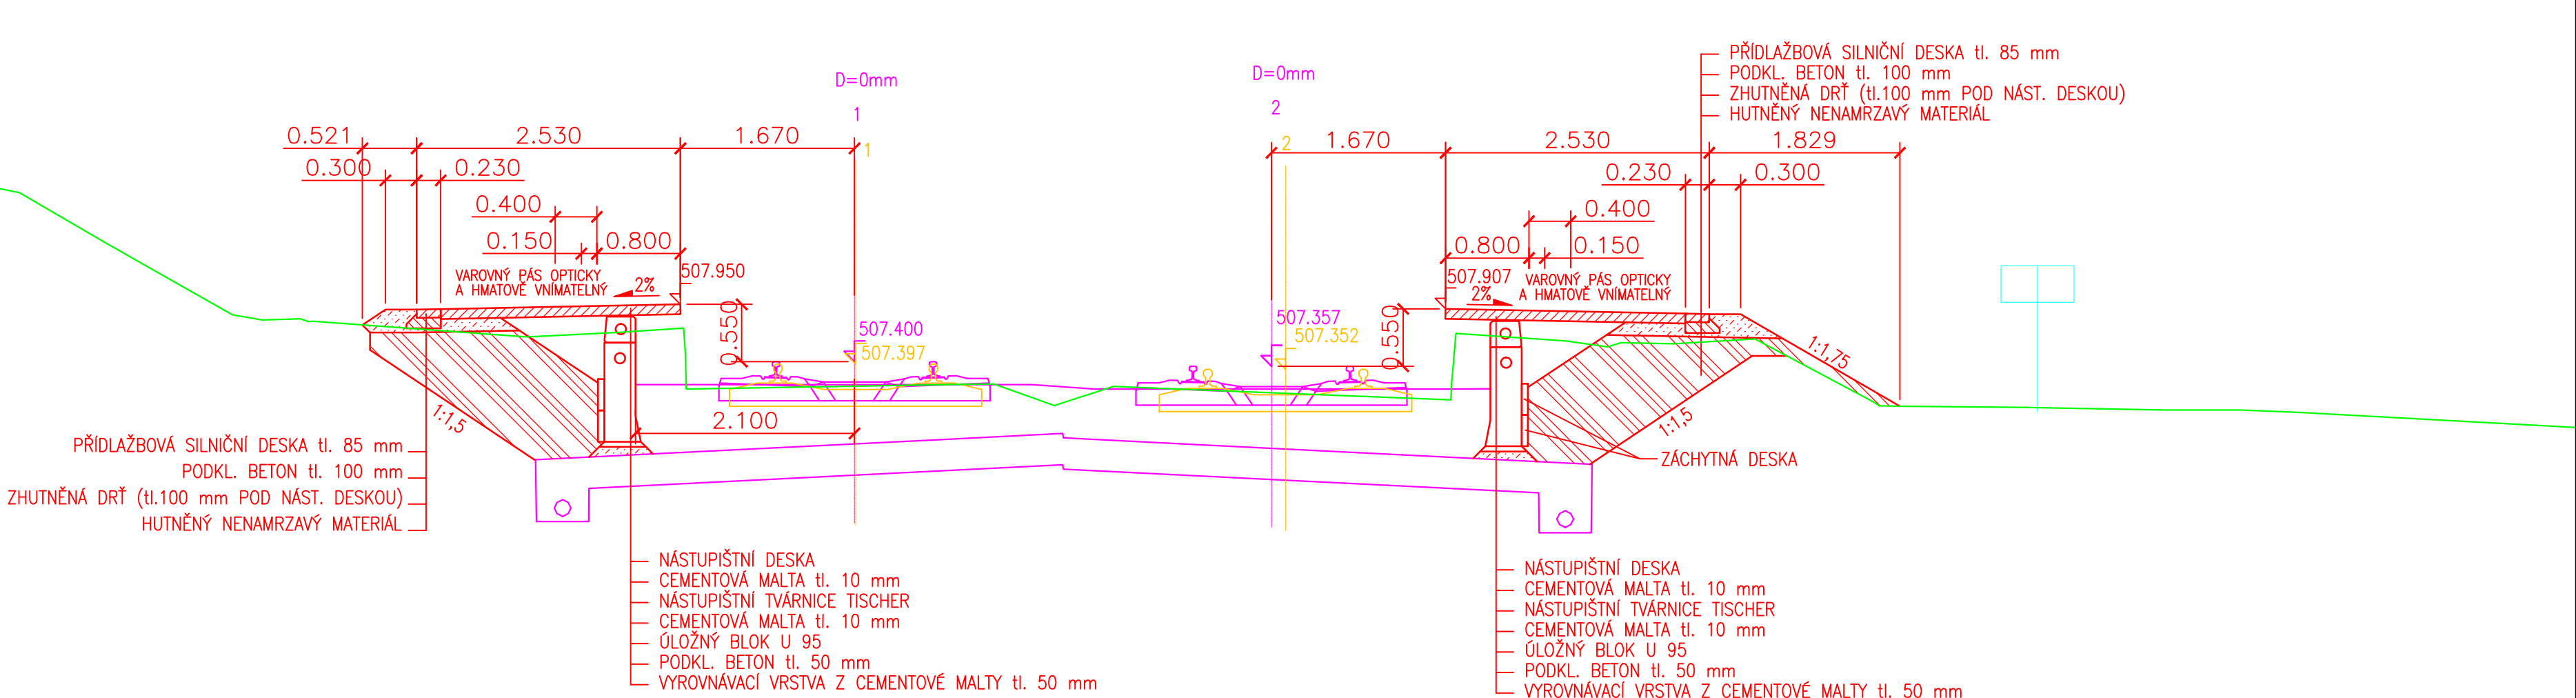


SROV. ROVINA 502.0 m

LEGENDA	
<div></div>	NÁSTUPIŠTĚ
<div></div>	SOUVISEJÍCÍ STAVEBNÍ OBJEKTY
<div></div>	STÁVAJÍCÍ ŽEL. SVRŠEK A SPODEK
<div></div>	STÁVAJÍCÍ TERÉN

Dokumentace se zapracováním připomínek 09. 2014

Změna:	Název změny:	Datum:	Provedl:	Podpis:

Investor, objednatel: <div> Správa železniční dopravní cesty, státní organizace Dlážděná 1003/7 110 00 Praha 1</div>		kontaktní adresa: Správa železniční dopravní cesty, s.o. Stavební správa západ se sídlem v Praze Sokolovská 278/1955, 190 00 Praha 9	
---	--	---	--

METROPROJEKT Praha a.s. nám. I. P. Pavlova 2/1786 120 00 Praha 2 generální ředitel: Ing. David Krása tel.: +420 296 154 105 www.metroprojekt.cz info@metroprojekt.cz	<div></div>	Souprava číslo:
---	--	-----------------

HIP: <div>Ing. Jiří Úlehla</div> <div>tel.: +420 233 089 412</div>	Podpis: <div></div>	Název a účel díla: Peronizace v ŽST Pačejov a zvýšení rychlosti v km 299,650 - 304,009
Stupeň: PŘÍPRAVNÁ DOKUMENTACE		

Zpracovatelský útvar: S 55 tel.: +420 296 154 304	Název části díla: Stavební část Inženýrské objekty Nástupiště	E. E.1 E.1.2
Vedoucí útvaru: Ing. Jiří Úlehla	Podpis: <div></div>	

Odpovědný projektant: Ing. Petr Hofman	Podpis: <div></div>	Název přílohy: SO 05-14-02 Zast. Kovcín, nástupiště VZOROVÉ PŘÍČNÉ ŘEZY - KM 304,083	Složka: E.1.2.2
Vypracoval: Ing. Petr Hofman	Podpis: <div></div>		
Skart. znak: V20/2035	Datum: 09/2014		
Počet formátů: 4xA4	Měřítko: 1:50	IČD: 13 6203 05 01 02 02	Číslo příl.: 004