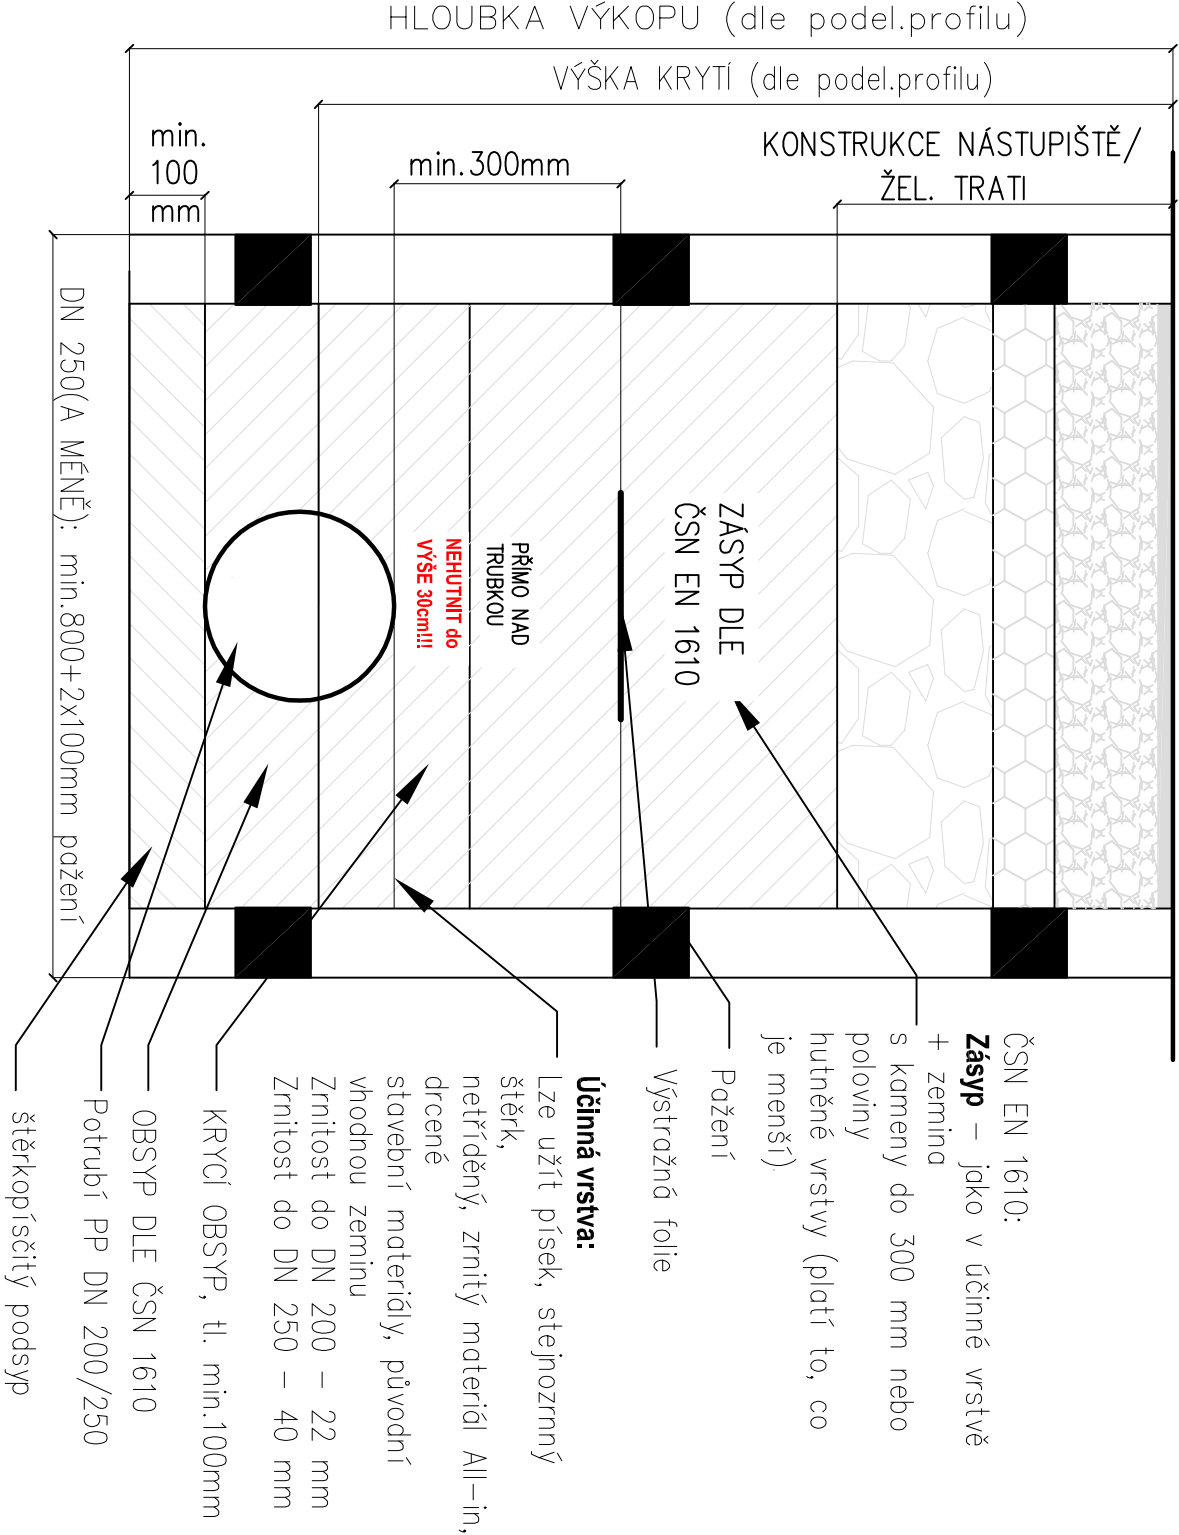



VZOROVÝ ŘEZ ULOŽENÍ POTRUBÍ
– ZPEV.PLOCHA/ŽEL. TRATĚ



Dokumentace se zapracováním připomínek 09. 2014

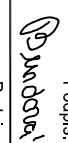
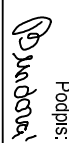
Změna:	Název změny:	Datum:	Provedl:	Podpis:

Investor, objednatel:  Správa železniční dopravní cesty	Správa železniční dopravní cesty, státní organizace Dlážděná 1003/7 110 00 Praha 1 kontaktní adresa: Správa železniční dopravní cesty, s.o. Stavební správa západ se sídlem v Praze Sokolovská 278/1955, 190 00 Praha 9
---	---

METROPROJEKT Praha a.s. nám. I. P. Pavlova 2/1786 120 00 Praha 2 generální ředitel: Ing. David Krása tel.: +420 296 154 105 www.metroprojekt.cz info@metroprojekt.cz		Souprava číslo:
--	---	-----------------

HIP: Ing. Jiří Ulehla tel.: +420 233 089 412 Supleň: DÚR (PD)	Podpis:  Název a účel díla: Peronizace v ŽST Pačejov a zvýšení rychlosti v km 299,650 - 304,009
---	--

Zpracovatelský úvar: S 80 tel.: +420 296 154 400 Vedoucí úvaru: Ing. Jakub Huml	Název části díla: Stavební část Inženýrské objekty Potrubní vedení	E. E.1 E.1.6
---	---	--------------------

Odpovědný projektant:		Podpis:		Název přílohy:						Změna:		
Ing. Lucie Burdová				SO 05-70-01 Žst. Pačejov, dešťová kanalizace Vzorový řez uložení potrubí						-		
Vypracoval:		Podpis:										
Ing. Lucie Burdová												
Skart. znak:	V20/2035	Datum:		09/2014								
Počet formátů:	2 x A4	Měřítko:	1:10	IČD:		13	6203	05	01	06	01	Číslo příl.: 004