



ŘEZ - VOLNÝ TERÉN (NÁSTUPIŠTĚ)

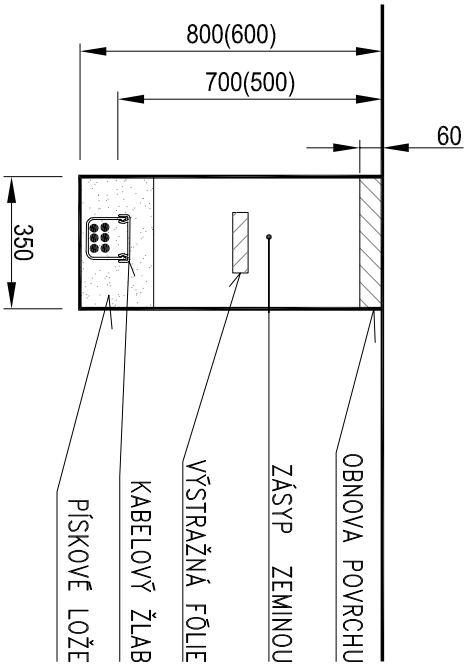

M 1:20

ŘEZ - VOLNÝ TERÉN

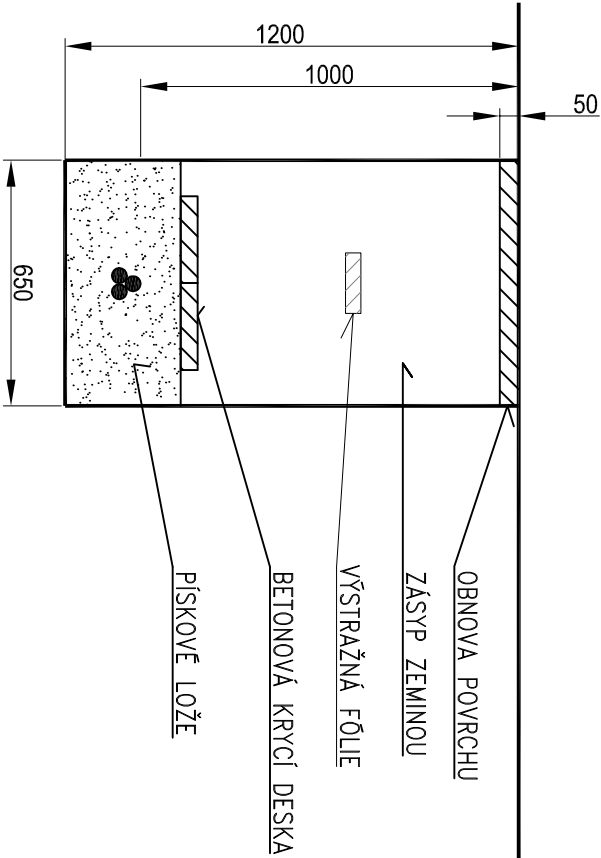

M 1:20

Dokumentace se zapracováním připomínek 09. 2014


Změna:	Název změny:	Datum:	Provedl:	Podpis:	

Investor, objednatel:  
  
Správa železniční dopravní cesty


Správa železniční dopravní cesty, státní organizace  
Dlážděná 1003/7  
110 00 Praha 1


kontaktní adresa:  
Správa železniční dopravní cesty, s.o.  
Stavební správa západ se sídlem v Praze  
Sokolovská 278/1955, 190 00 Praha 9



METROPROJEKT Praha a.s.  
nám. I. P. Pavlova 2/1786  
120 00 Praha 2  
generální ředitel: Ing. David Krása  
tel.: +420 296 154 105  
www.metroprojekt.cz  
info@metroprojekt.cz



Souprava číslo:

HIP: Ing. Jiří Ulehla tel.: +420 233 089 412	Podpis: 	Název a účel díla: Peronizace v ŽST Pačejov a zvýšení rychlosti v km 299,650 - 304,009
Stupeň: PŘÍPRAVNÁ DOKUMENTACE		

Zpracovatelství úvar: S 71 tel.: +420 296 154 325	Název části díla: Stavební část Trakční a energetická zařízení Ohřev výměn (EOV)	E E.3 E.3.4
Vedoucí úvaru: Ing. Tomáš Mach	Podpis: 	

Odpovědný projektant: Ing. Jan Kahuda	Podpis: 	Název přílohy: Vzorové řezy kabelovou trasou	Změna: -
Vypracoval: Ing. Jan Kahuda	Podpis: 		
Skart. znak: V20/2035	Datum: 09/2014		
Počet listů: 2 x A4	Měřítko: 1:20	ICD: 13 6203 05 03 04 00	Číslo příl.: 005