




Operační program
Doprava







Evropská unie
Investice do vaší budoucnosti
Fond soudržnosti





Změna:	Název změny:	Datum:	Provedl:	Podpis:


Investor:	 Správa železniční dopravní cesty, státní organizace Dlážděná 1003/7 110 00 Praha 1	kontaktní adresa: Správa železniční dopravní cesty, s.o. Stavební správa západ Sokolovská 1955/278, 190 00 Praha 9
-----------	---	---

METROPROJEKT Praha a.s. nám. I. P. Pavlova 2/1786 120 00 Praha 2 generální ředitel: Ing. David Krása tel.: +420 296 154 105 www.metroprojekt.cz info@metroprojekt.cz	Hlavní projektant:  METROPROJEKT	Souprava číslo:
---	---	-----------------

HIP: Ing. Petr Hofman  tel.: +420 296 154 115	Podpis: 	Název a účel díla:
Garant profese:		OPTIMALIZACE TRATI
Ing. Jakub Vojtěch		KARLŠTEJN (mimo) – BEROUN (mimo)
Stupeň: PŘÍPRAVNÁ DOKUMENTACE STAVBY		

Zpracovatelský útvar:	Název části díla:	
Intesys BRNO s.r.o. Franzova 922/70, 614 00 Brno	TECHNOLOGICKÁ ČÁST	D.
Vedoucí útvaru:	ŽELEZNIČNÍ SDĚLOVACÍ ZAŘÍZENÍ	D.2.
Ing. Martin Blecha 	DDTS ŽDC	D.2.5.
Odpovědný projektant:		
Ing. Martin Blecha 		

Vypracoval:	Podpis:	Název přílohy:	Složka:
Ing. Jiří Čermák 		PS 13-22-41 Odb. Lom, DDTS ŽDC	D.2.5.2
Kontroloval:	Podpis:	Výkresová dokumentace	Číslo příl.:
Ing. Jiří Čermák 			
Skart. znak: V20/2040	Datum: 06/2019		
Počet formátů: xA4	Měřítko: -	IČD: 17 7171 04 02 05 02	2

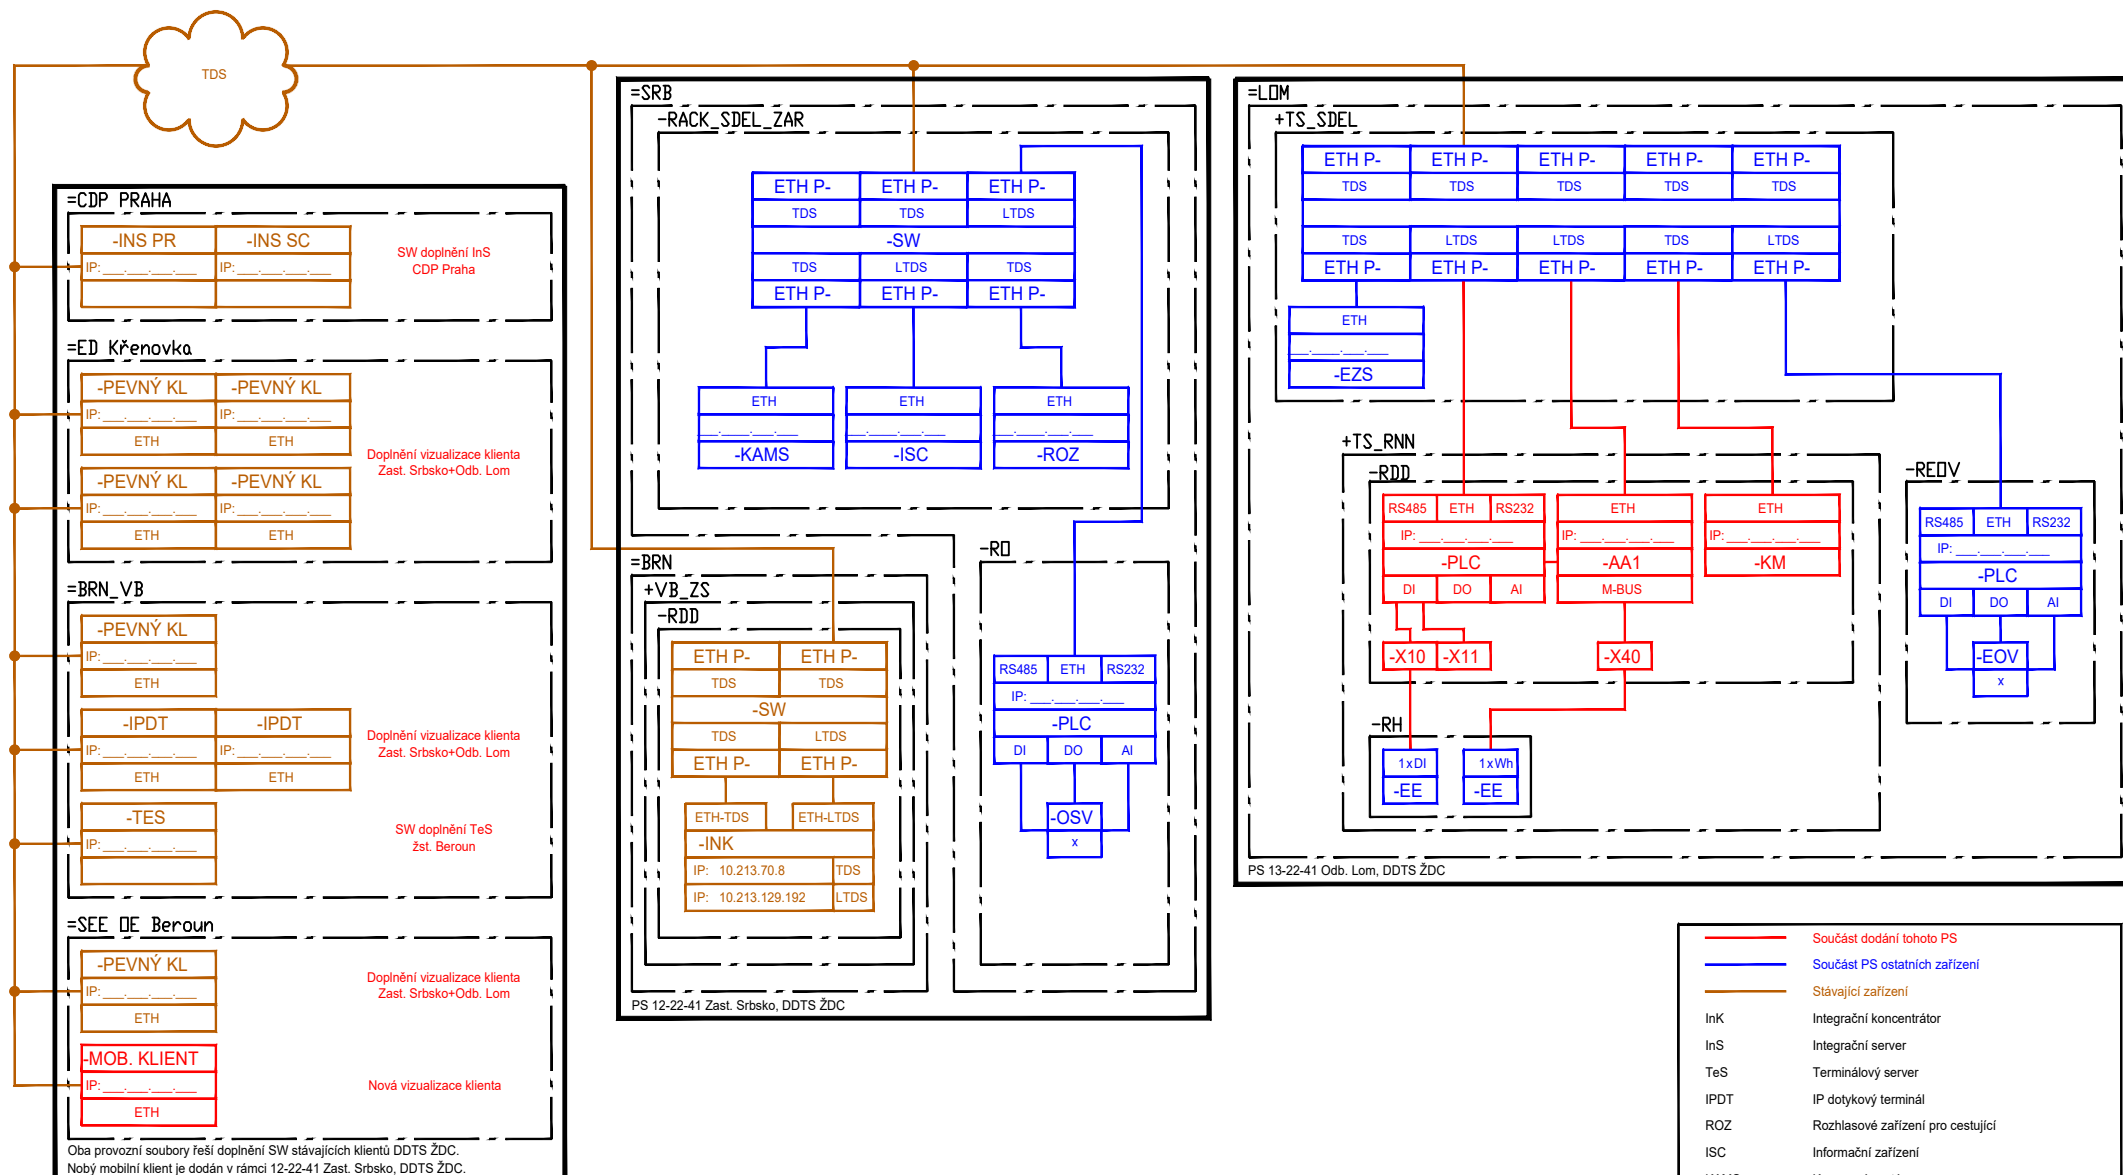

Oba provozní soubory řeší doplnění SW stávajících klientů DDTS ŽDC.
Nový mobilní klient je dodán v rámci 12-22-41 Zast. Srbsko, DDTS ŽDC.

Vysvětlivky ke značení stanic a zastávek:

SRB Zast. Srbsko
BRN Žst. Beroun
LOM Odb. Lom

Intesys
Franzova 922/70, 614 00 Brno

Rozvaděč:

Vypracoval: Ing. Jiří Čermák

Kontroloval: Ing. Jiří Čermák

PS/SO: PS 13-22-41 Odb. Lom, DDTS ŽDC

Název: Přehledové schéma systému DDTS ŽDC

Datum: 12/2018

Schválil: Ing. Martin Blecha

List: 1 z 1

Revize: