
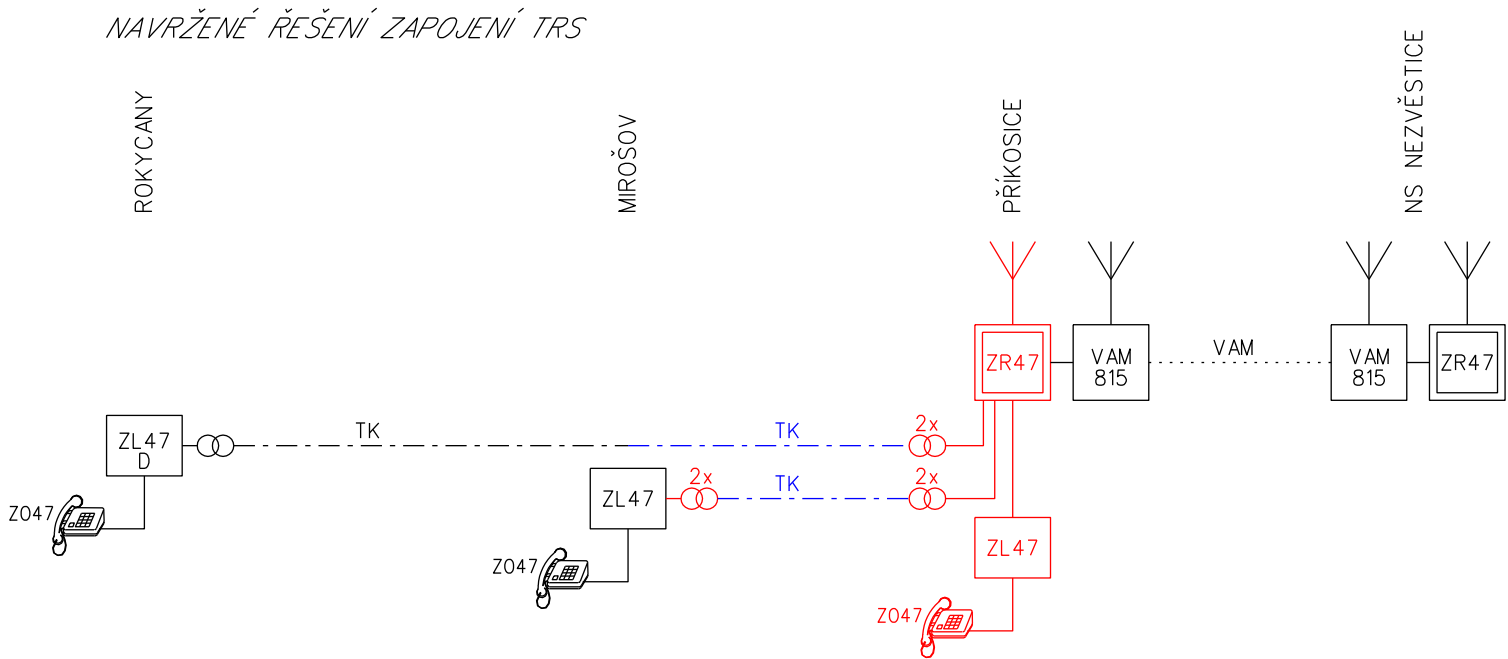


SCHÉMA TRS ROKYCANY - NEZVĚSTICE , kanálová skupina 79
ÚSEK ROKYCANY - PŘÍKOSICE

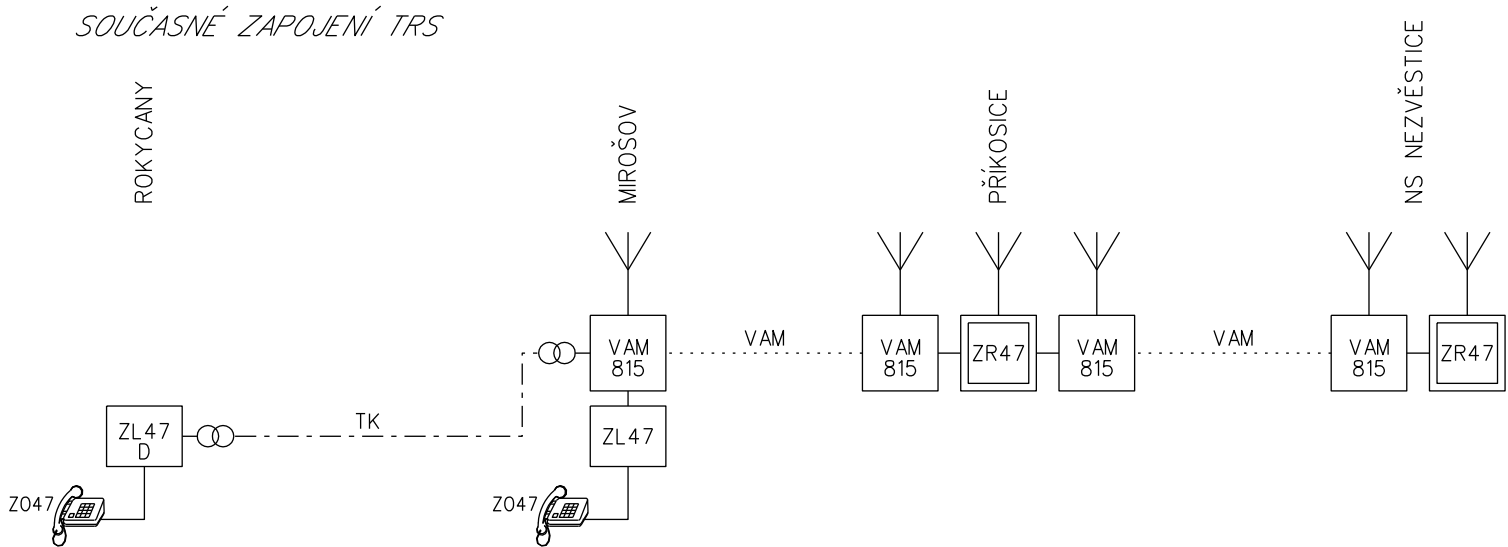

VYSVĚTLIVKY:



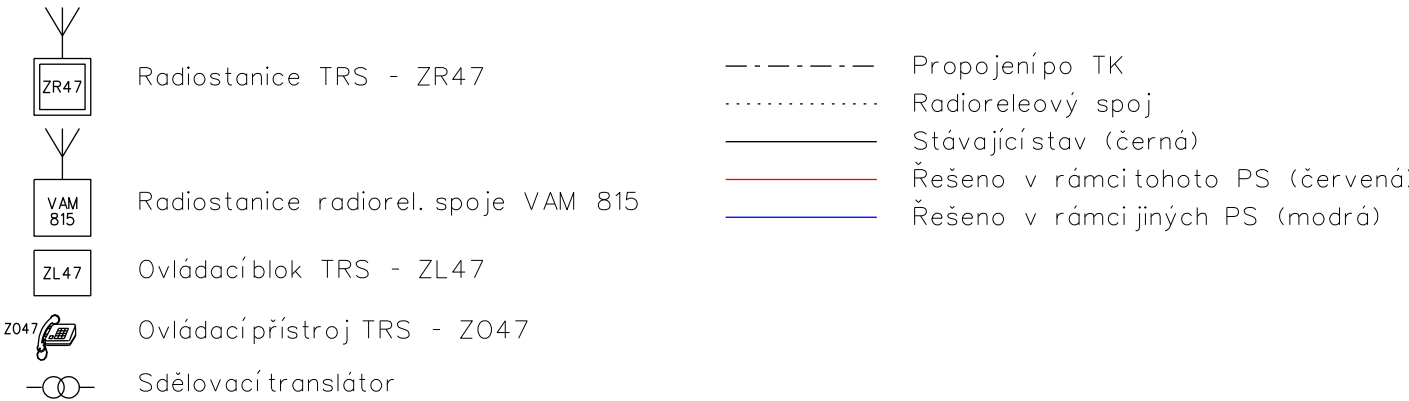







SCHÉMA MRS ROKYCANY - NEZVĚSTICE

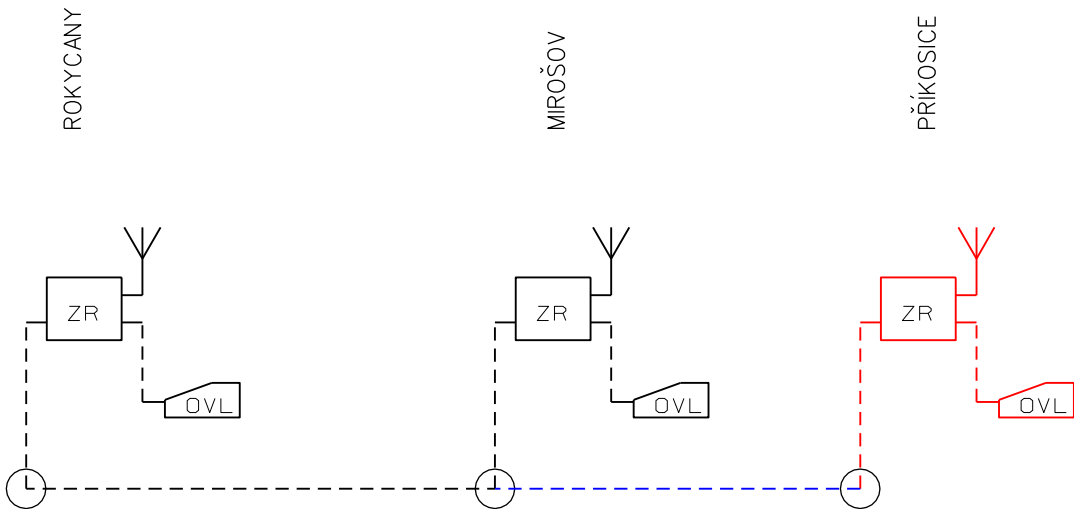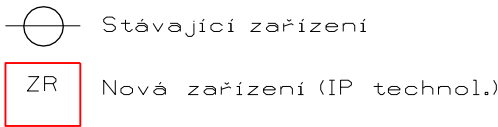

Vysvětlivky:



Čistopis dokumentace se zpracovanými připomínkami

Změna:	Název změny:	Datum:	Provedl:	Podpis:
Investor, objednatel:  Správa železniční dopravní cesty, státní organizace Dlážděná 1003/7 110 00 Praha 1		kontaktní adresa: Správa železniční dopravní cesty, s.o. Stavební správa západ Sokolovská 278/1955, 190 00 Praha 9		
METROPROJEKT Praha a.s. nám. I. P. Pavlova 2/1786 120 00 Praha 2 generální ředitel: Ing. David Krása tel.: +420 296 154 105 www.metroprojekt.cz info@metroprojekt.cz				Souprava číslo:
HIP: Ing. Jan Nosek tel.: +420 296 154 221 Stupeň: dokumentace pro stavební povolení projekt stavby	Podpis: 	Název a účel díla: Revitalizace trati Rokycany - Nezvěstice		
Zpracovatelský útvar: TMS Projekt, s.r.o. tel.: +420 378 229 850 Vedoucí útvaru: Ing. Jan Říčař		Název části díla: Technologická část Železniční sdělovací zařízení Trat'ové radiové spojení		D.2 D.2.8
Odpovědný projektant: Ing. Jan Říčař	Podpis: 	Název přílohy: PS 00-02-03 Rokycany - Příkosice, úpravy TRS, MRS		Změna: -
Vypracoval: Ing. Viktor Svoboda	Podpis: 	Blokové schéma TRS a MRS		Číslo příl.: 003
Skart. znak: V20/2035	Datum: 10/2014	IČD:	14	6444
Počet formátů:	Měřítka:		04	02
			08	01