


# NZ FRÝDLANT – PŘEDMĚSTÍ

# NZ FRÝDLANT

— PŘEDMĚSTÍ

— PŘEDMĚSTÍ

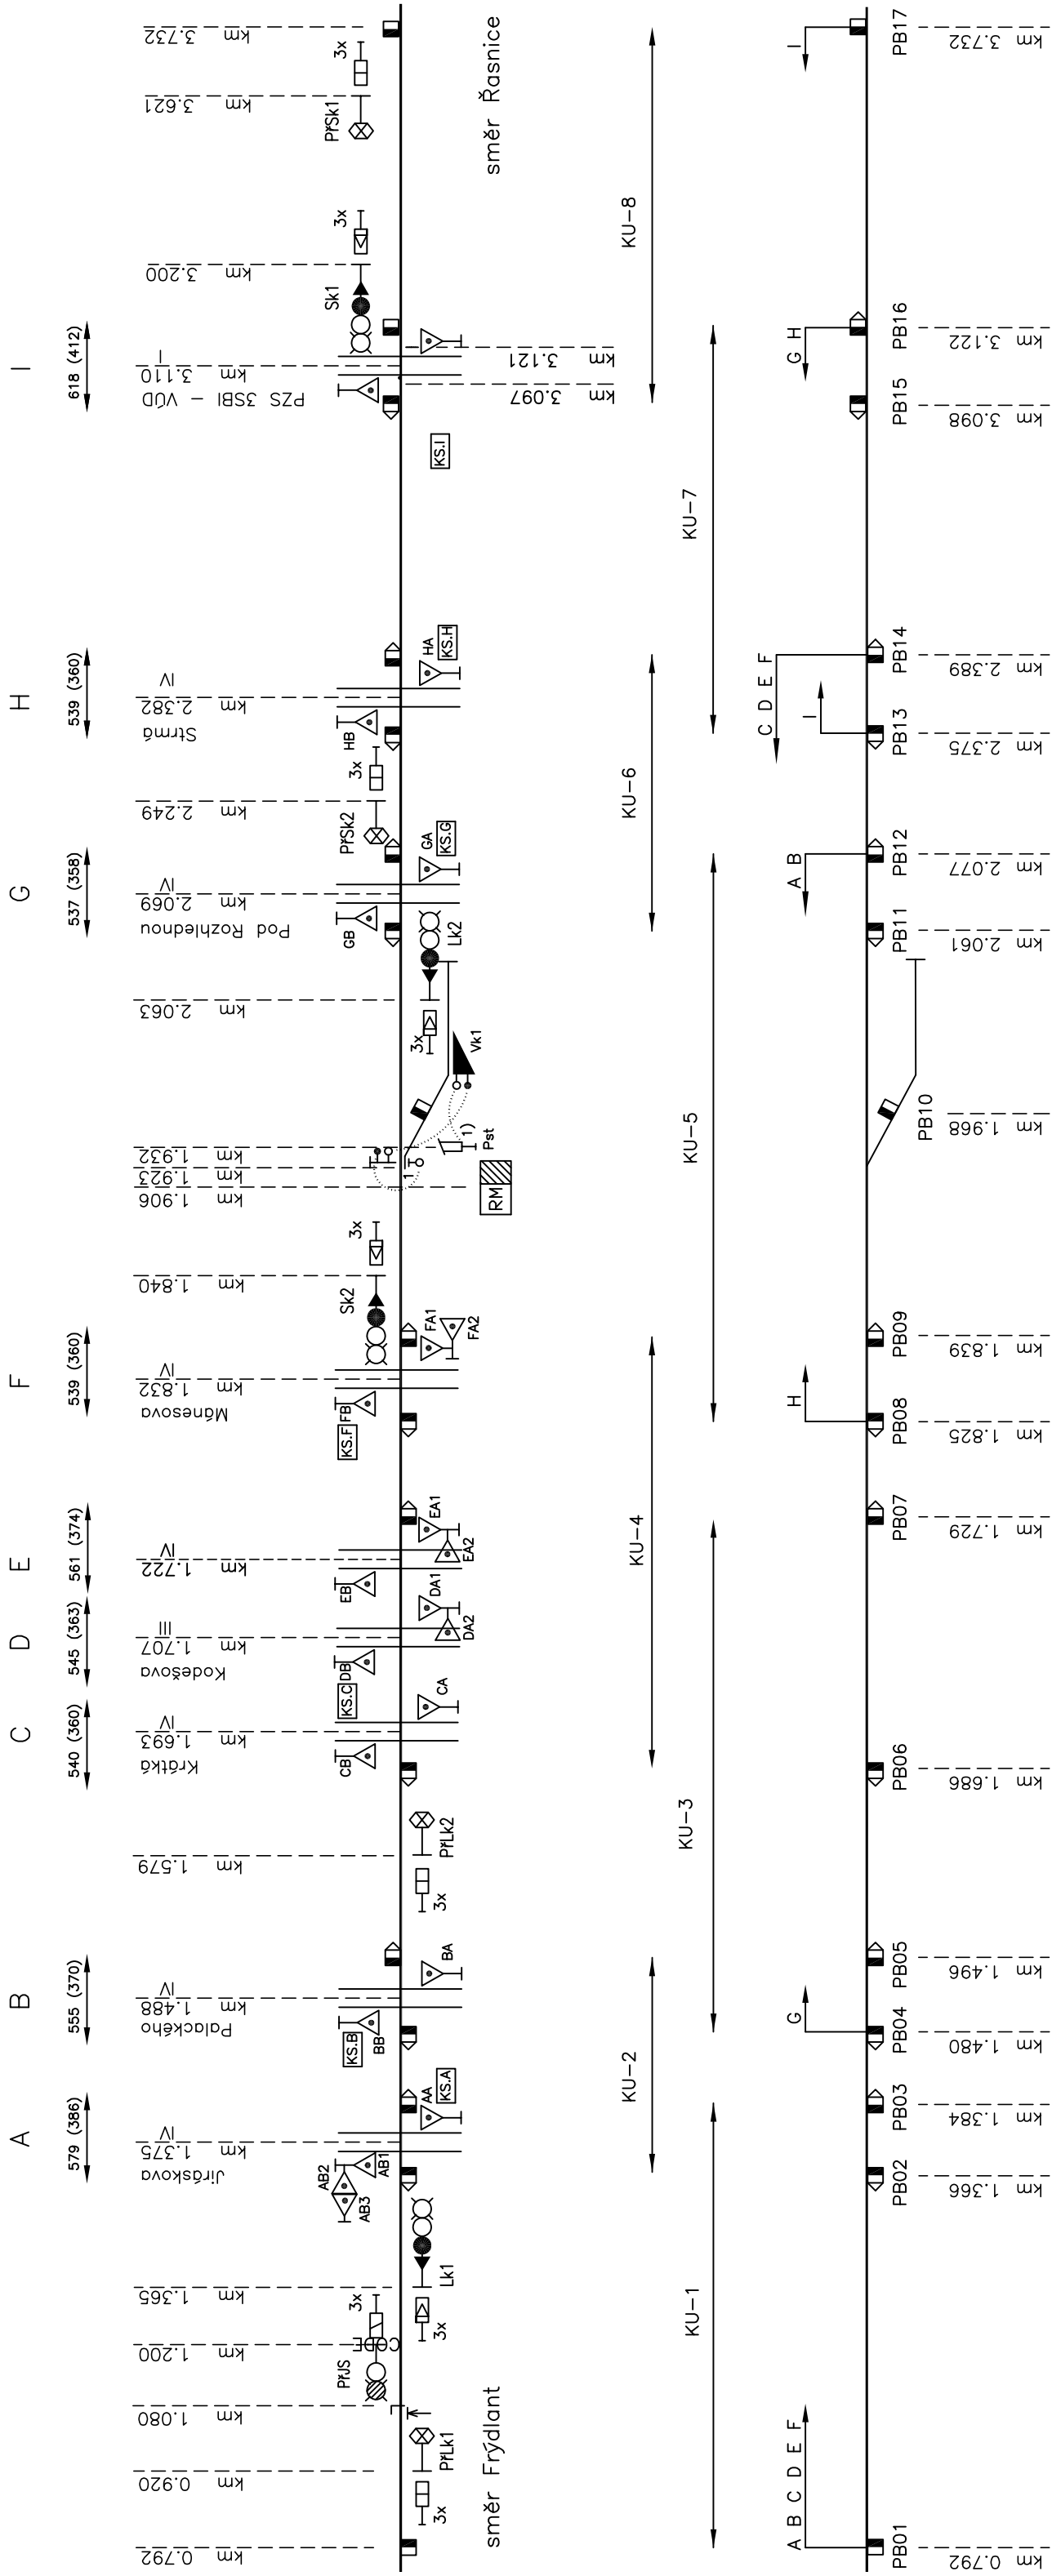

Traťová rychlost Frýdlant – Řasnice 40 km/hod

Zábrzdňá vzdálenost 400 m


**KS.x** Skříň s transformátory

pro PZS v km 1.693, 1.707 a 1.722 společně

Vysvětlivky:

- 1) Výsledný klíč  $Vk1/1t/1$  v EZ v Pst
- 2) Snímače počítače náprav (SPN)

					Číslo soupravy
1.	Zpracování připomínek		21.1.2018		
Č. změny	Zdůvodnění změny		Datum	Podpis	

<b>Dobroslavský jednateL:</b>						
	Správa železniční dopravní cesty					
Správa železniční dopravní cesty, státní organizace Diázdena 1003/7 110 00 Praha 1						
Odpov. projektant stavby	Ing. Milouš Janik					
Odpov. projektant PS, SO, části	Rynda Martin					
Technická kontrola	Rynda Martin					
Výpracoval	Rynda Martin					
<b>DOPLNĚNÍ ZÁVOR NA PŘEJEZDU P2885          V KM 3,110 NA TRATI          FRÝDLANT V Č. - JINDŘICHOVICE POD SMRKEM</b> PS 01-13-01 - PZS v km 3,110						
<b>SITUAČNÍ SCHÉMA          STÁVAJÍCÍ STAV</b>						