



PŘÍČNÉ ŘEZY  
M 1:50


ŘEZ A-A, KM 8,691

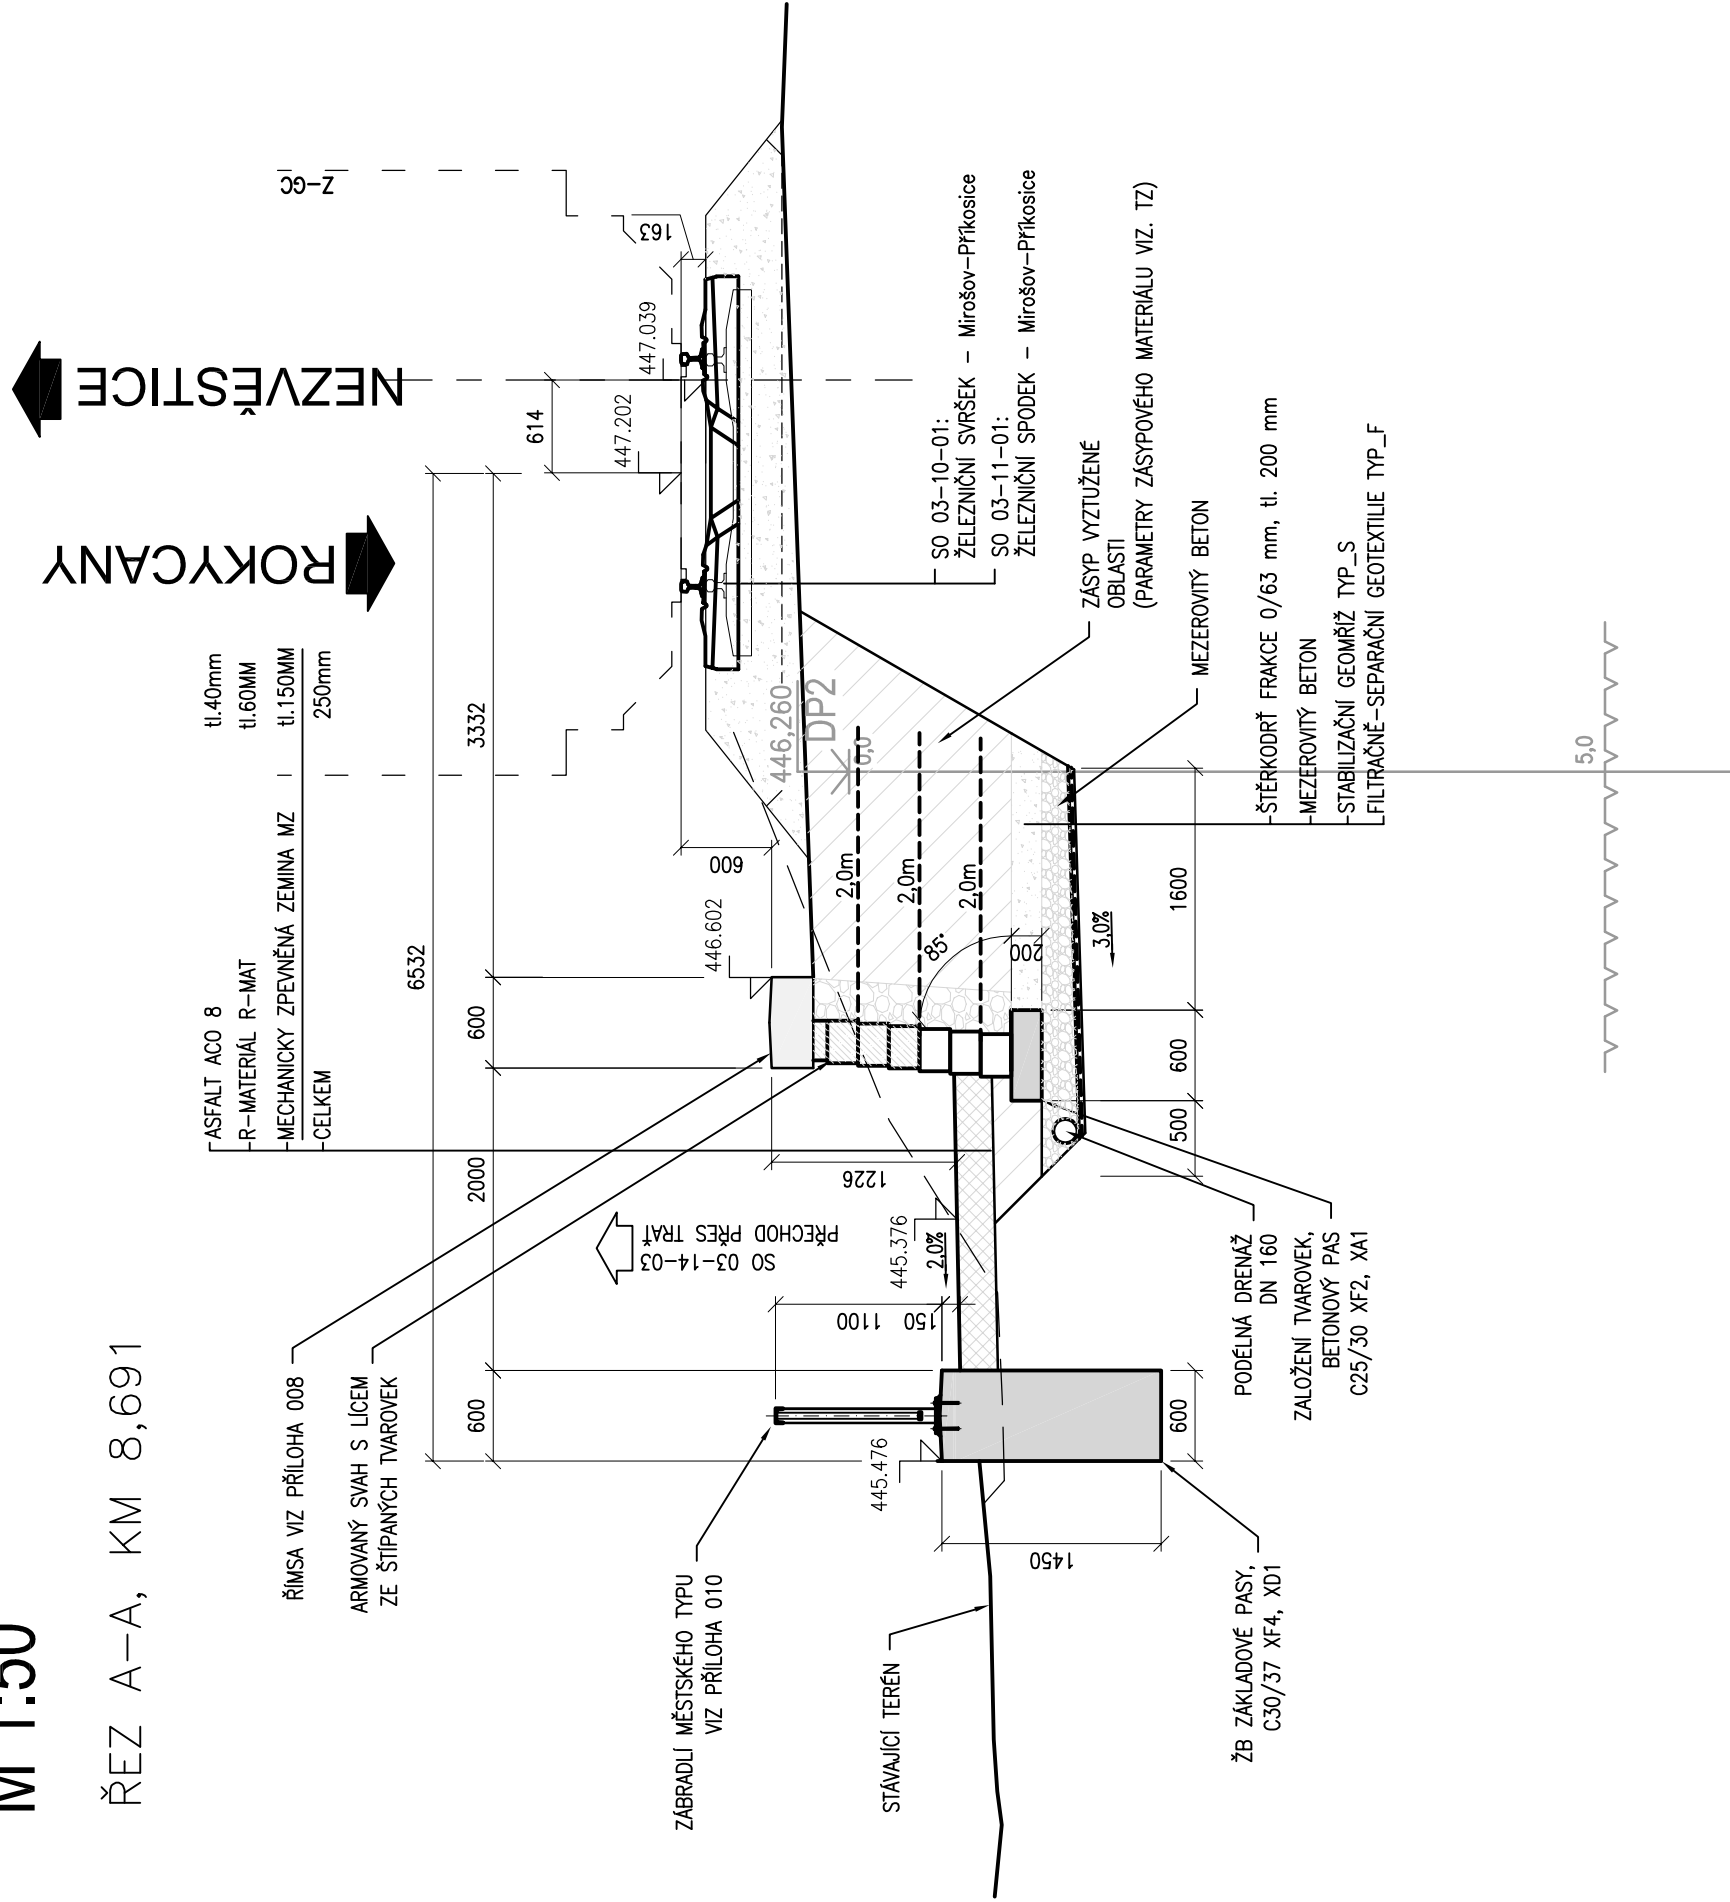

ŘEZ B-B, KM 8,700

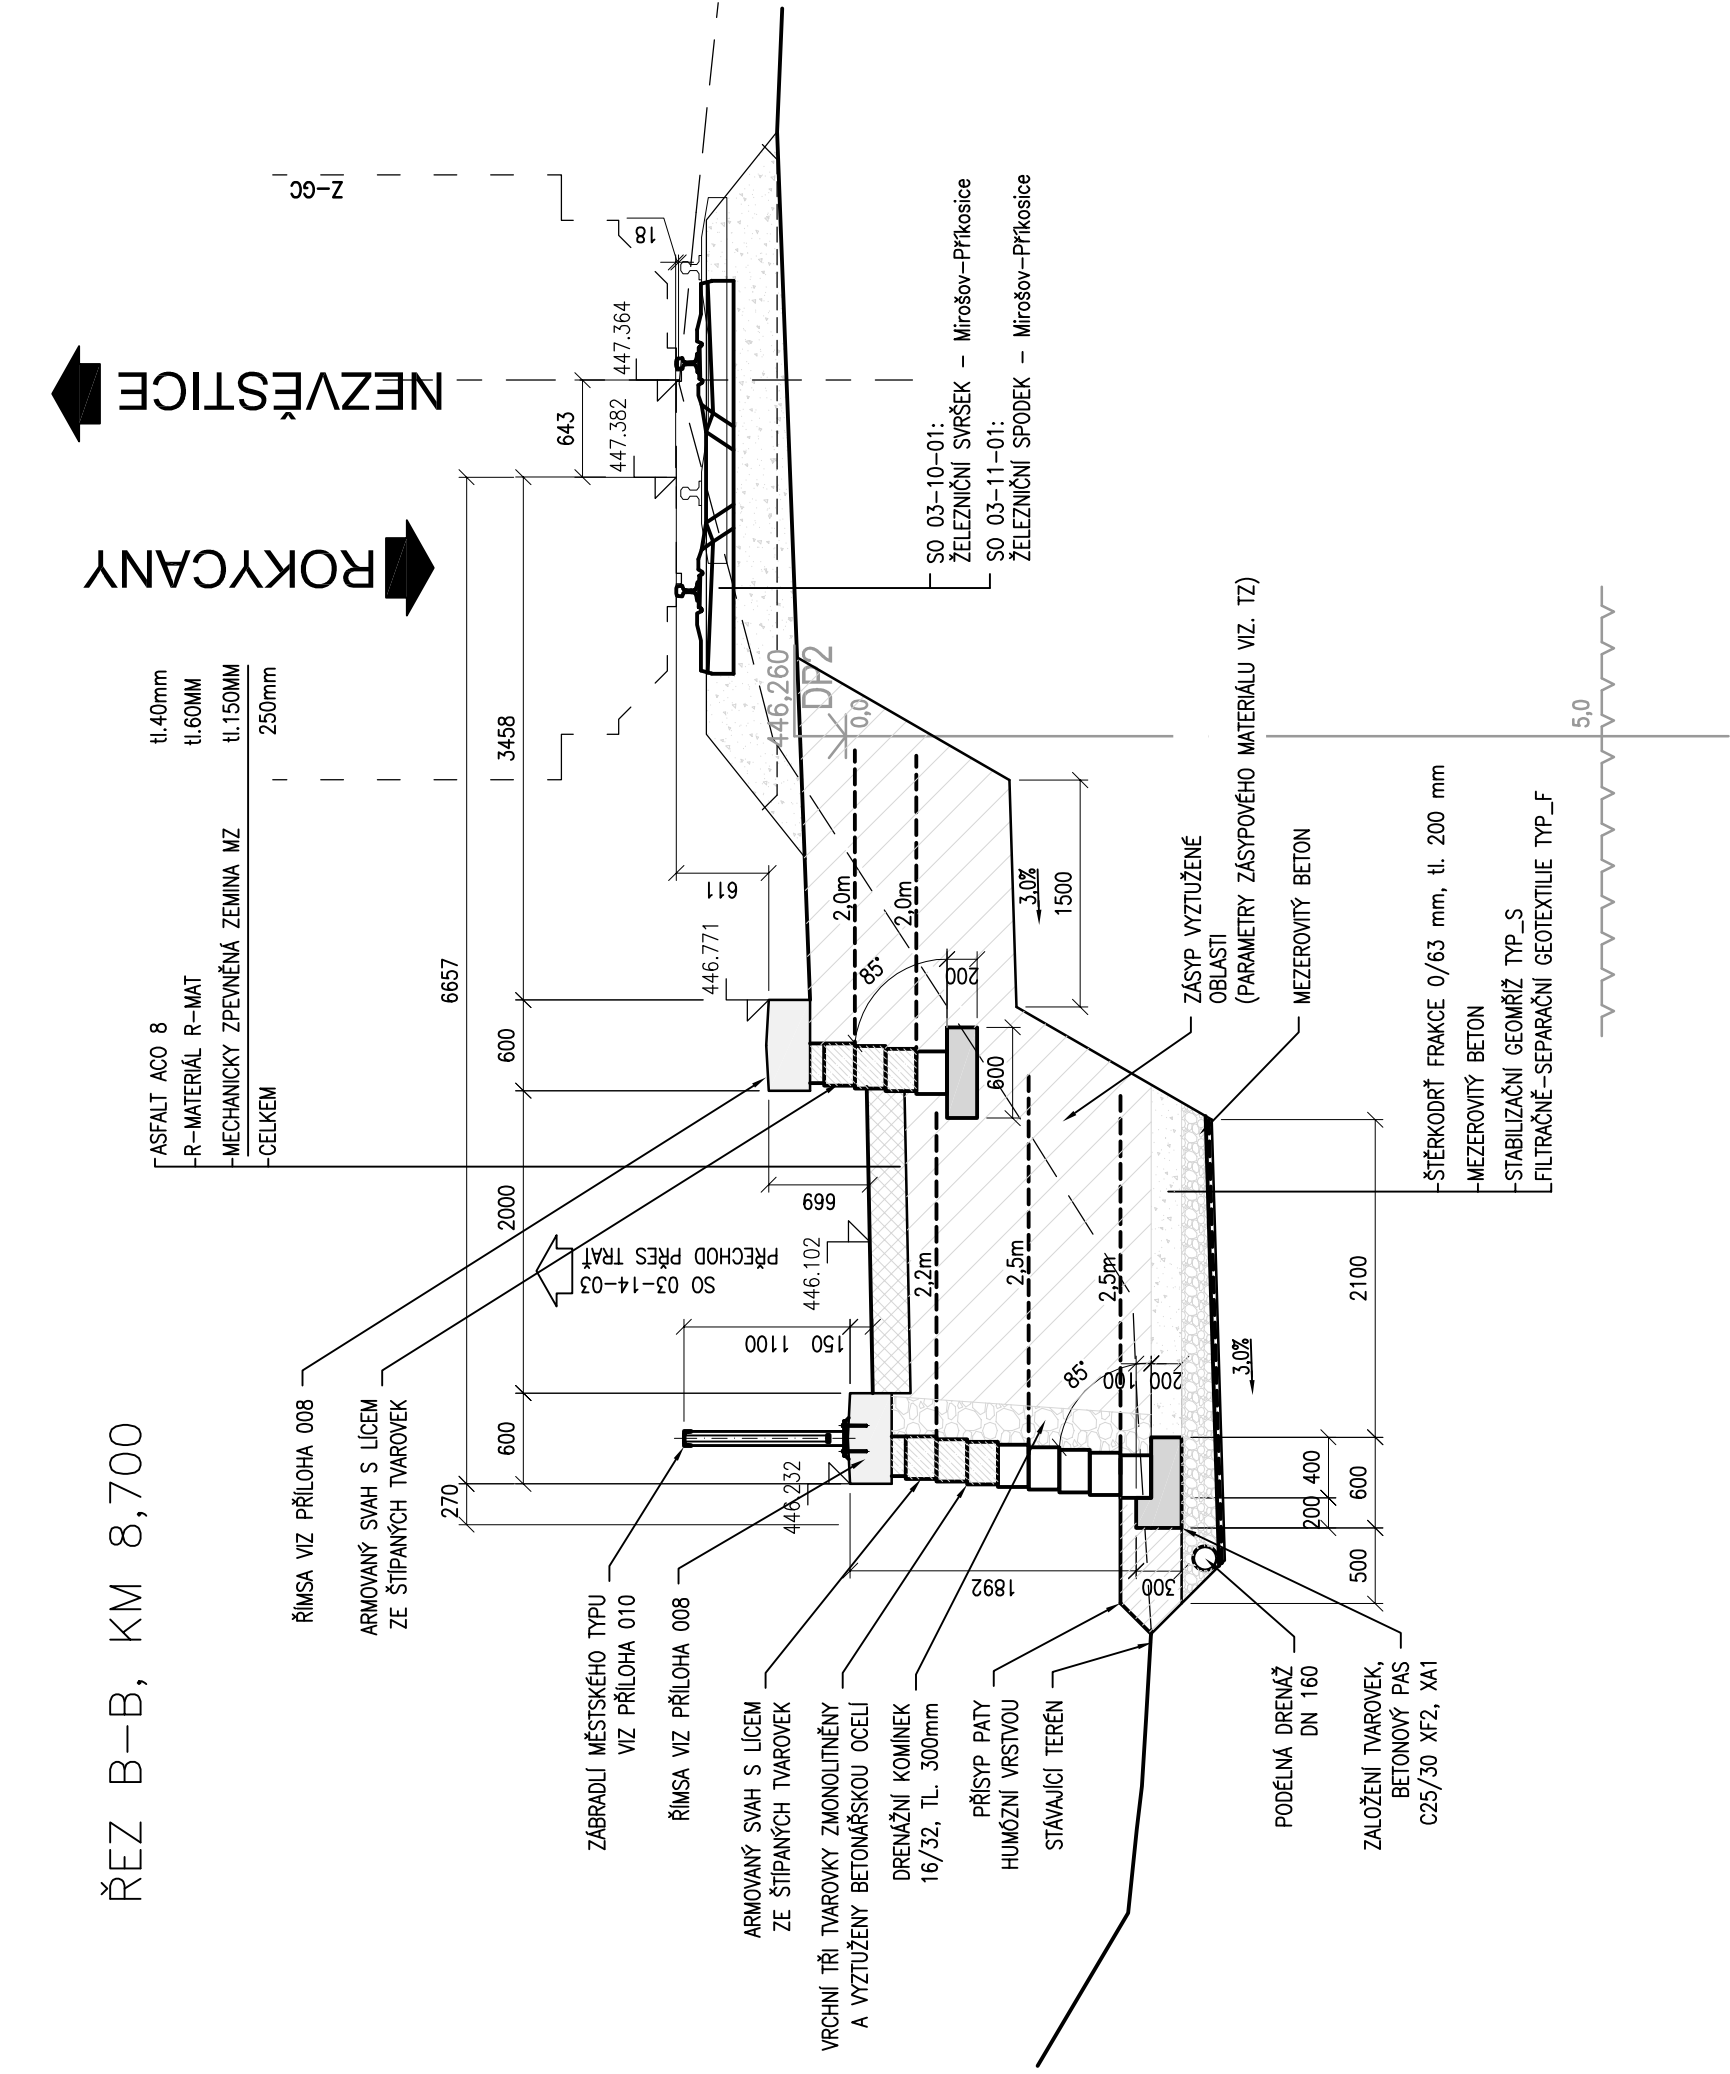


ŘEZ C-C, KM 8,717

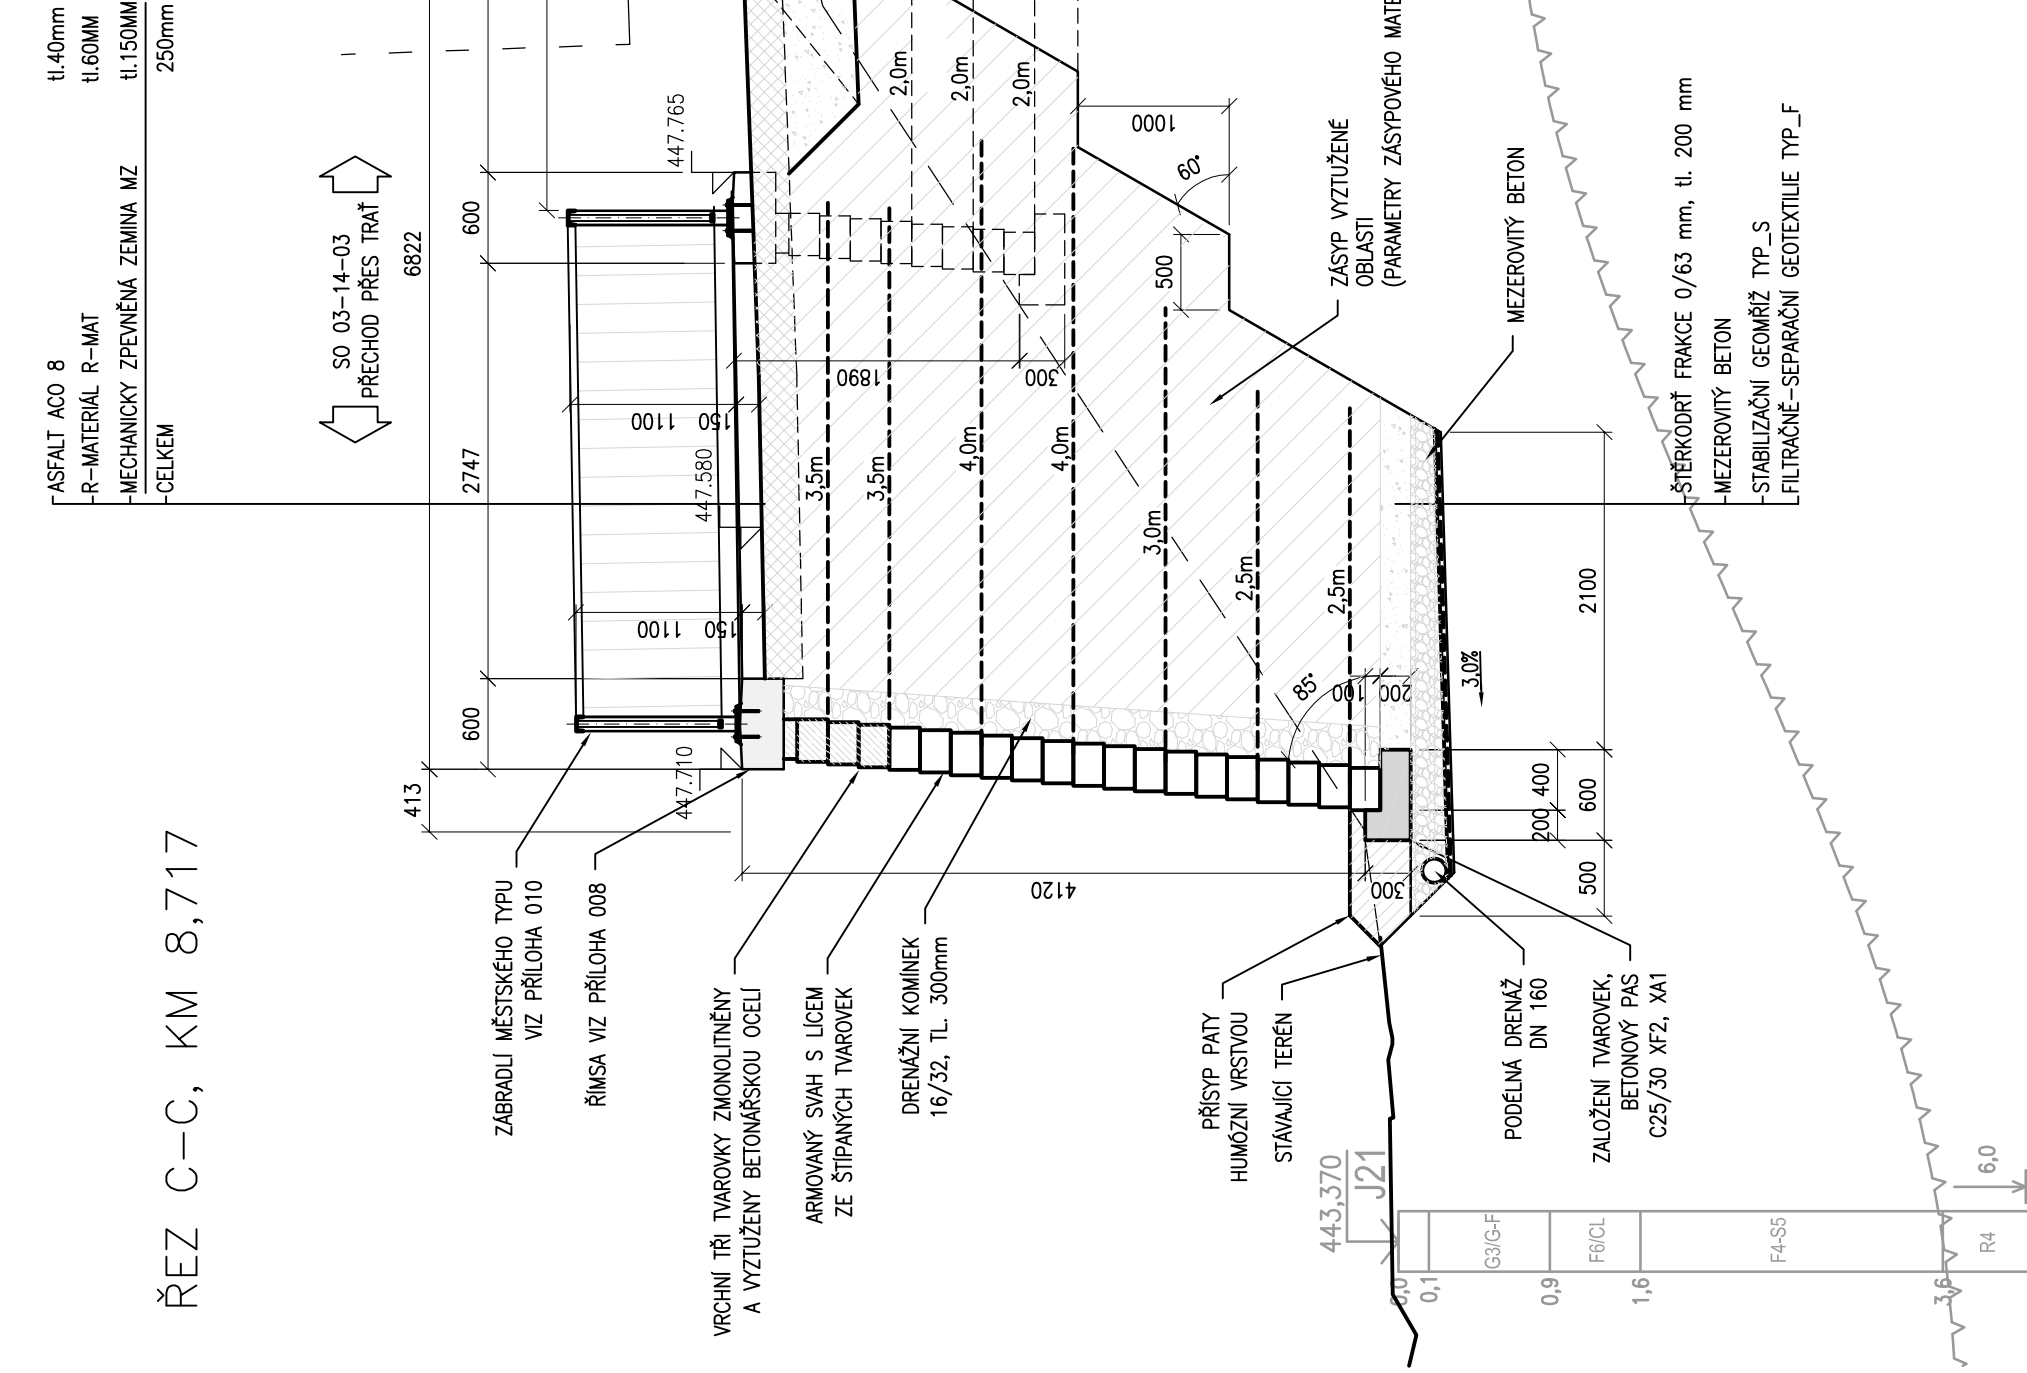

ROKYCANY

NEZVEŠTICE

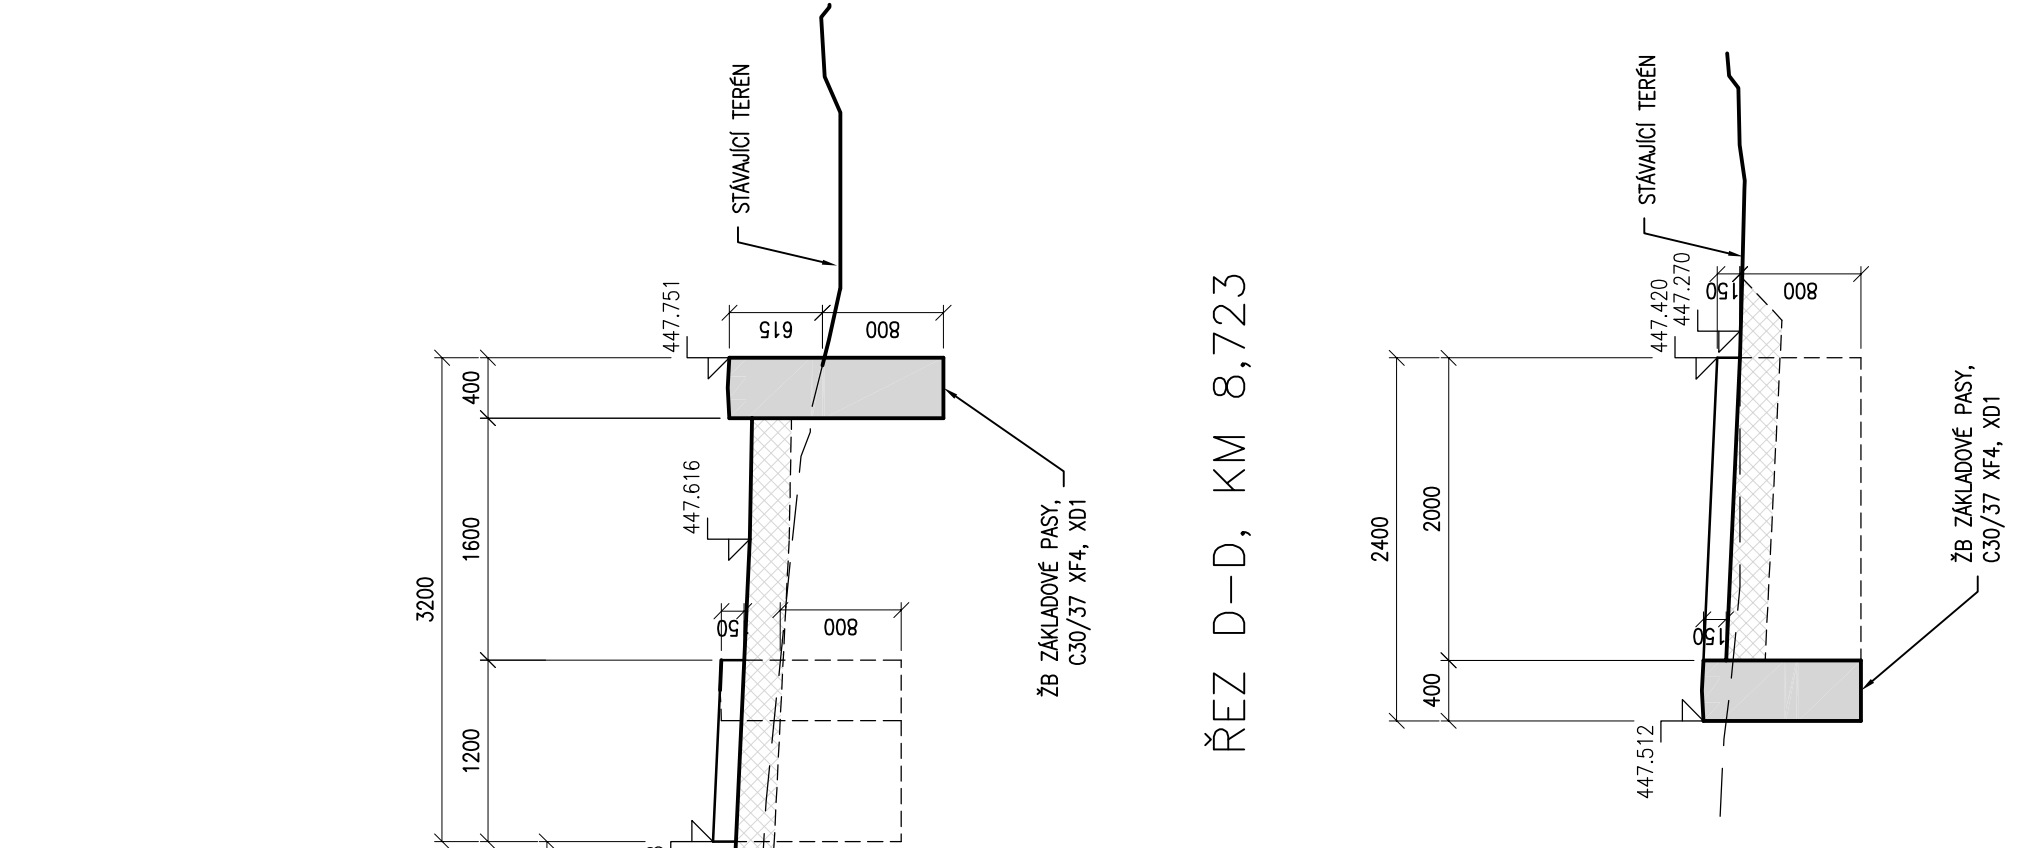

ŘEZ D-D, KM 8,723

Čistopis dokumentace se zpracovavými připomínkami

Souřadnicový systém S-JTSK  
Výškový systém Bpv


Z2	Úprava základní zdi	27.3.2015	Ing. Jan Taussek
Z1	Zpracování přílohy S2DC	3.3.2015	Ing. Jan Taussek
Změna:	Název změny:	Datum:	Projekt:
Investor: objednatel:			
Správa železniční dopravní cesty, státní organizace			
Dílažďená 1003/7			
110 00 Praha 1			

METROPROJEKT Praha a.s. nám. I. P. Pavlova 2/1786 120 00 Praha 2 generální ředitel: Ing. David Krása tel.: +420 296 154 105 www.metroprojekt.cz info@metroprojekt.cz	METROPROJEKT Název a úkol díla:
--	------------------------------------

ŘP:	Podpis: <i>Ing. Jan Nosek</i>	Název a úkol díla:
Ing. Jan NOSEK	Podpis: <i>Ing. Jan Nosek</i>	Revitalizace trati Rokycany - Nezvěstice
tel.: +420 296 154 221	Podpis: <i>Ing. Jan Nosek</i>	
fax: +420 296 154 221	Podpis: <i>Ing. Jan Nosek</i>	
email: info@metroprojekt.cz	Podpis: <i>Ing. Jan Nosek</i>	

Název části díla:	Název části díla:
STŘEDISKO S52	STAVEBNÍ ČÁST
STAVEBNÍ	INŽENÝRSKÉ OBJEKTY
Ing. Václav KŘIVÁNEK	MOSTY, PROPUSTKY, ZDI
tel.: +420 296 154 330	OPĚRNÉ ZDI
fax: +420 296 154 330	SO 03-23-01 - OPĚRNÁ ZEĎ V KM 8,700
email: info@metroprojekt.cz	E.1.4

Opavský územní úřad:	Opavský územní úřad:
Ing. Martin KRÁTKÝ	Ing. Martin KRÁTKÝ
tel.: +420 296 154 330	tel.: +420 296 154 330
fax: +420 296 154 330	fax: +420 296 154 330
email: info@metroprojekt.cz	email: info@metroprojekt.cz
Stav: V20/2035	Stav: V20/2035
Podpis: <i>Ing. Martin Krátký</i>	Podpis: <i>Ing. Martin Krátký</i>
Datum: 10/2014	Datum: 10/2014
Formát: 5 x A4	Formát: 5 x A4
Měřítko: 1:50	Měřítko: 1:50
Číslo příl.: 005	Číslo příl.: 005

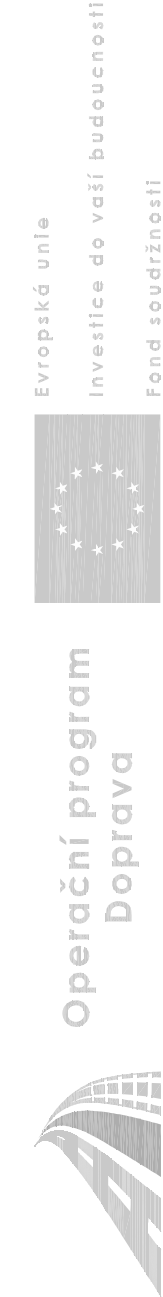

Evropská unie  
Investice do vaší budoucnosti  
Fond soudržnosti