




PODÉLNÝ ŘEZ 1:100

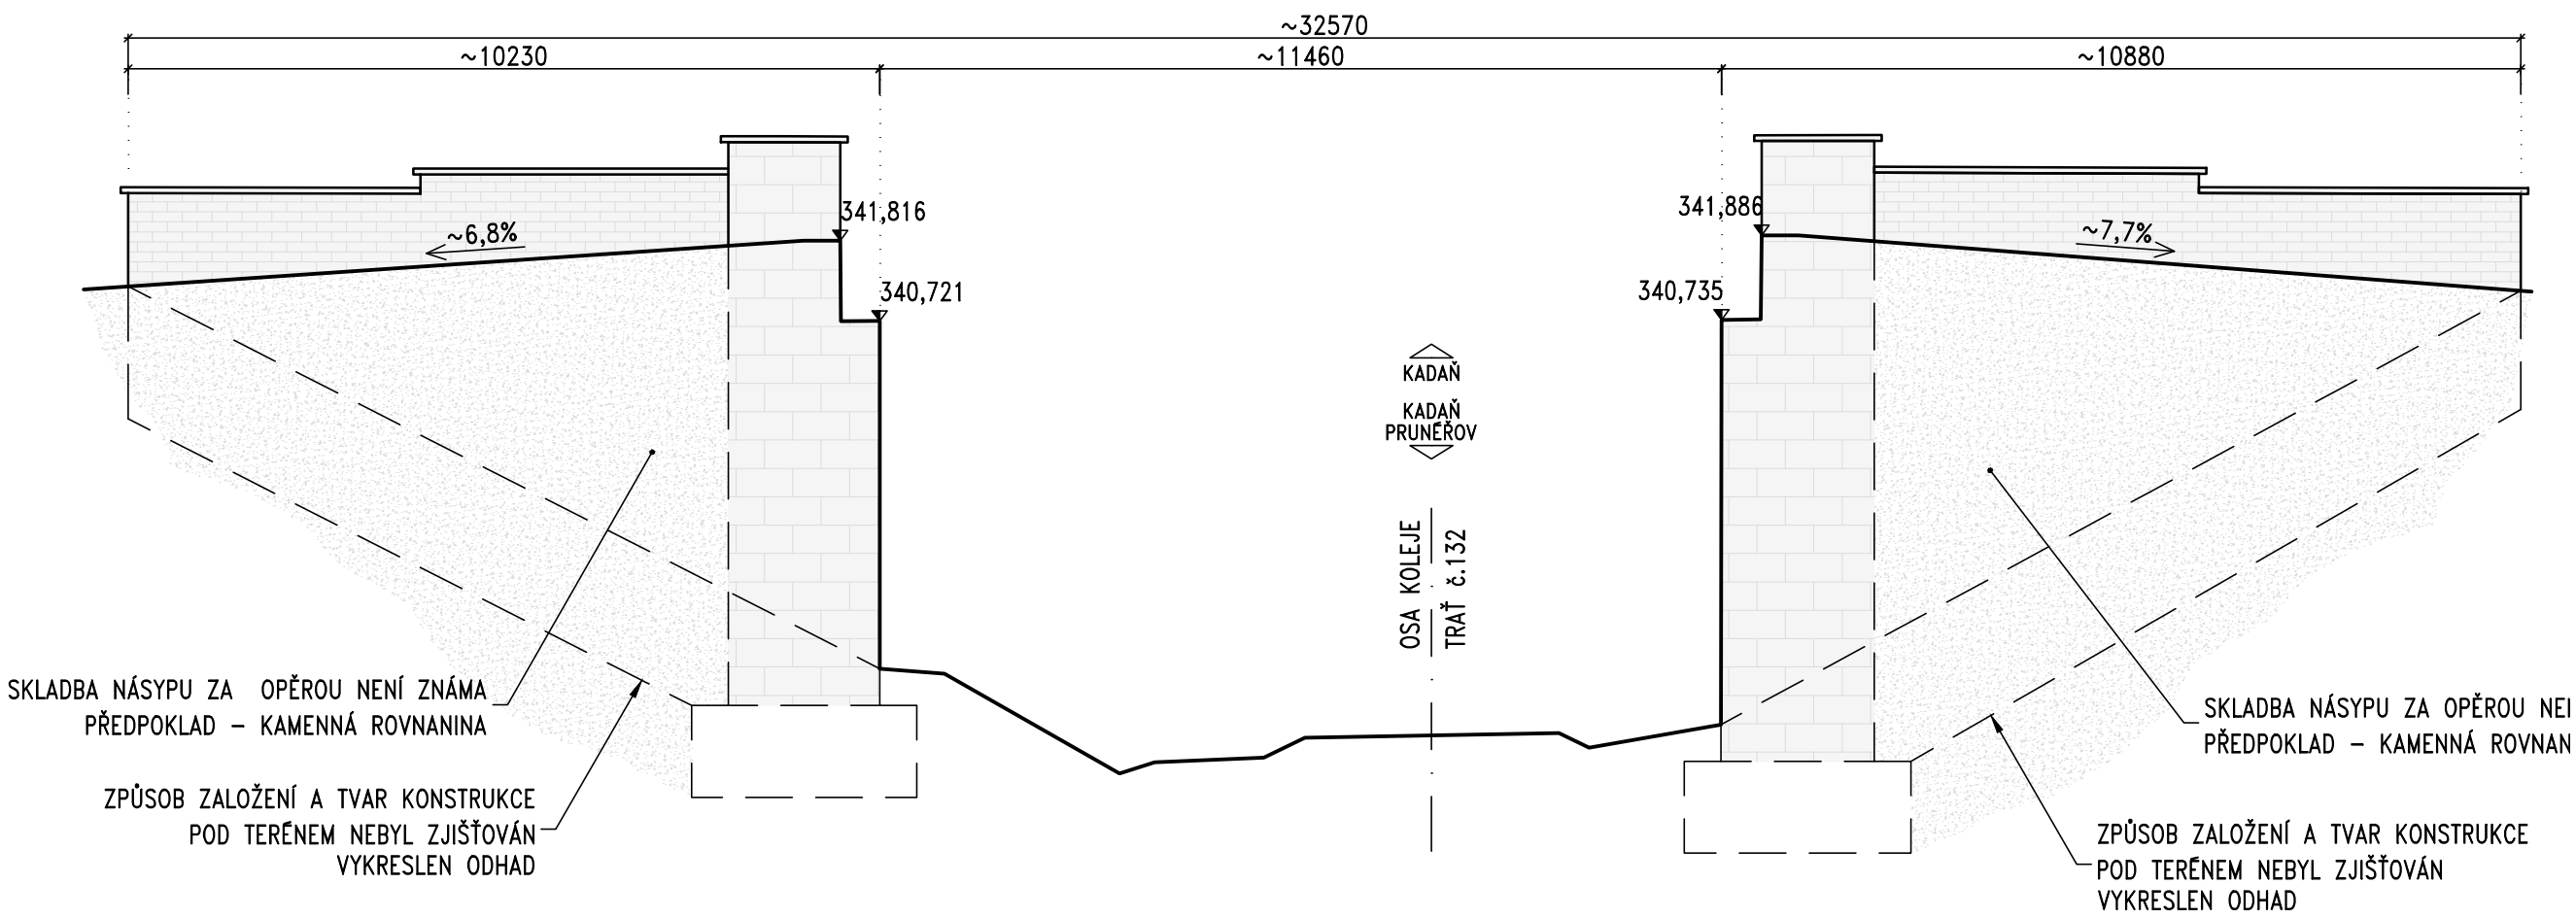


PŮDORYS 1:100

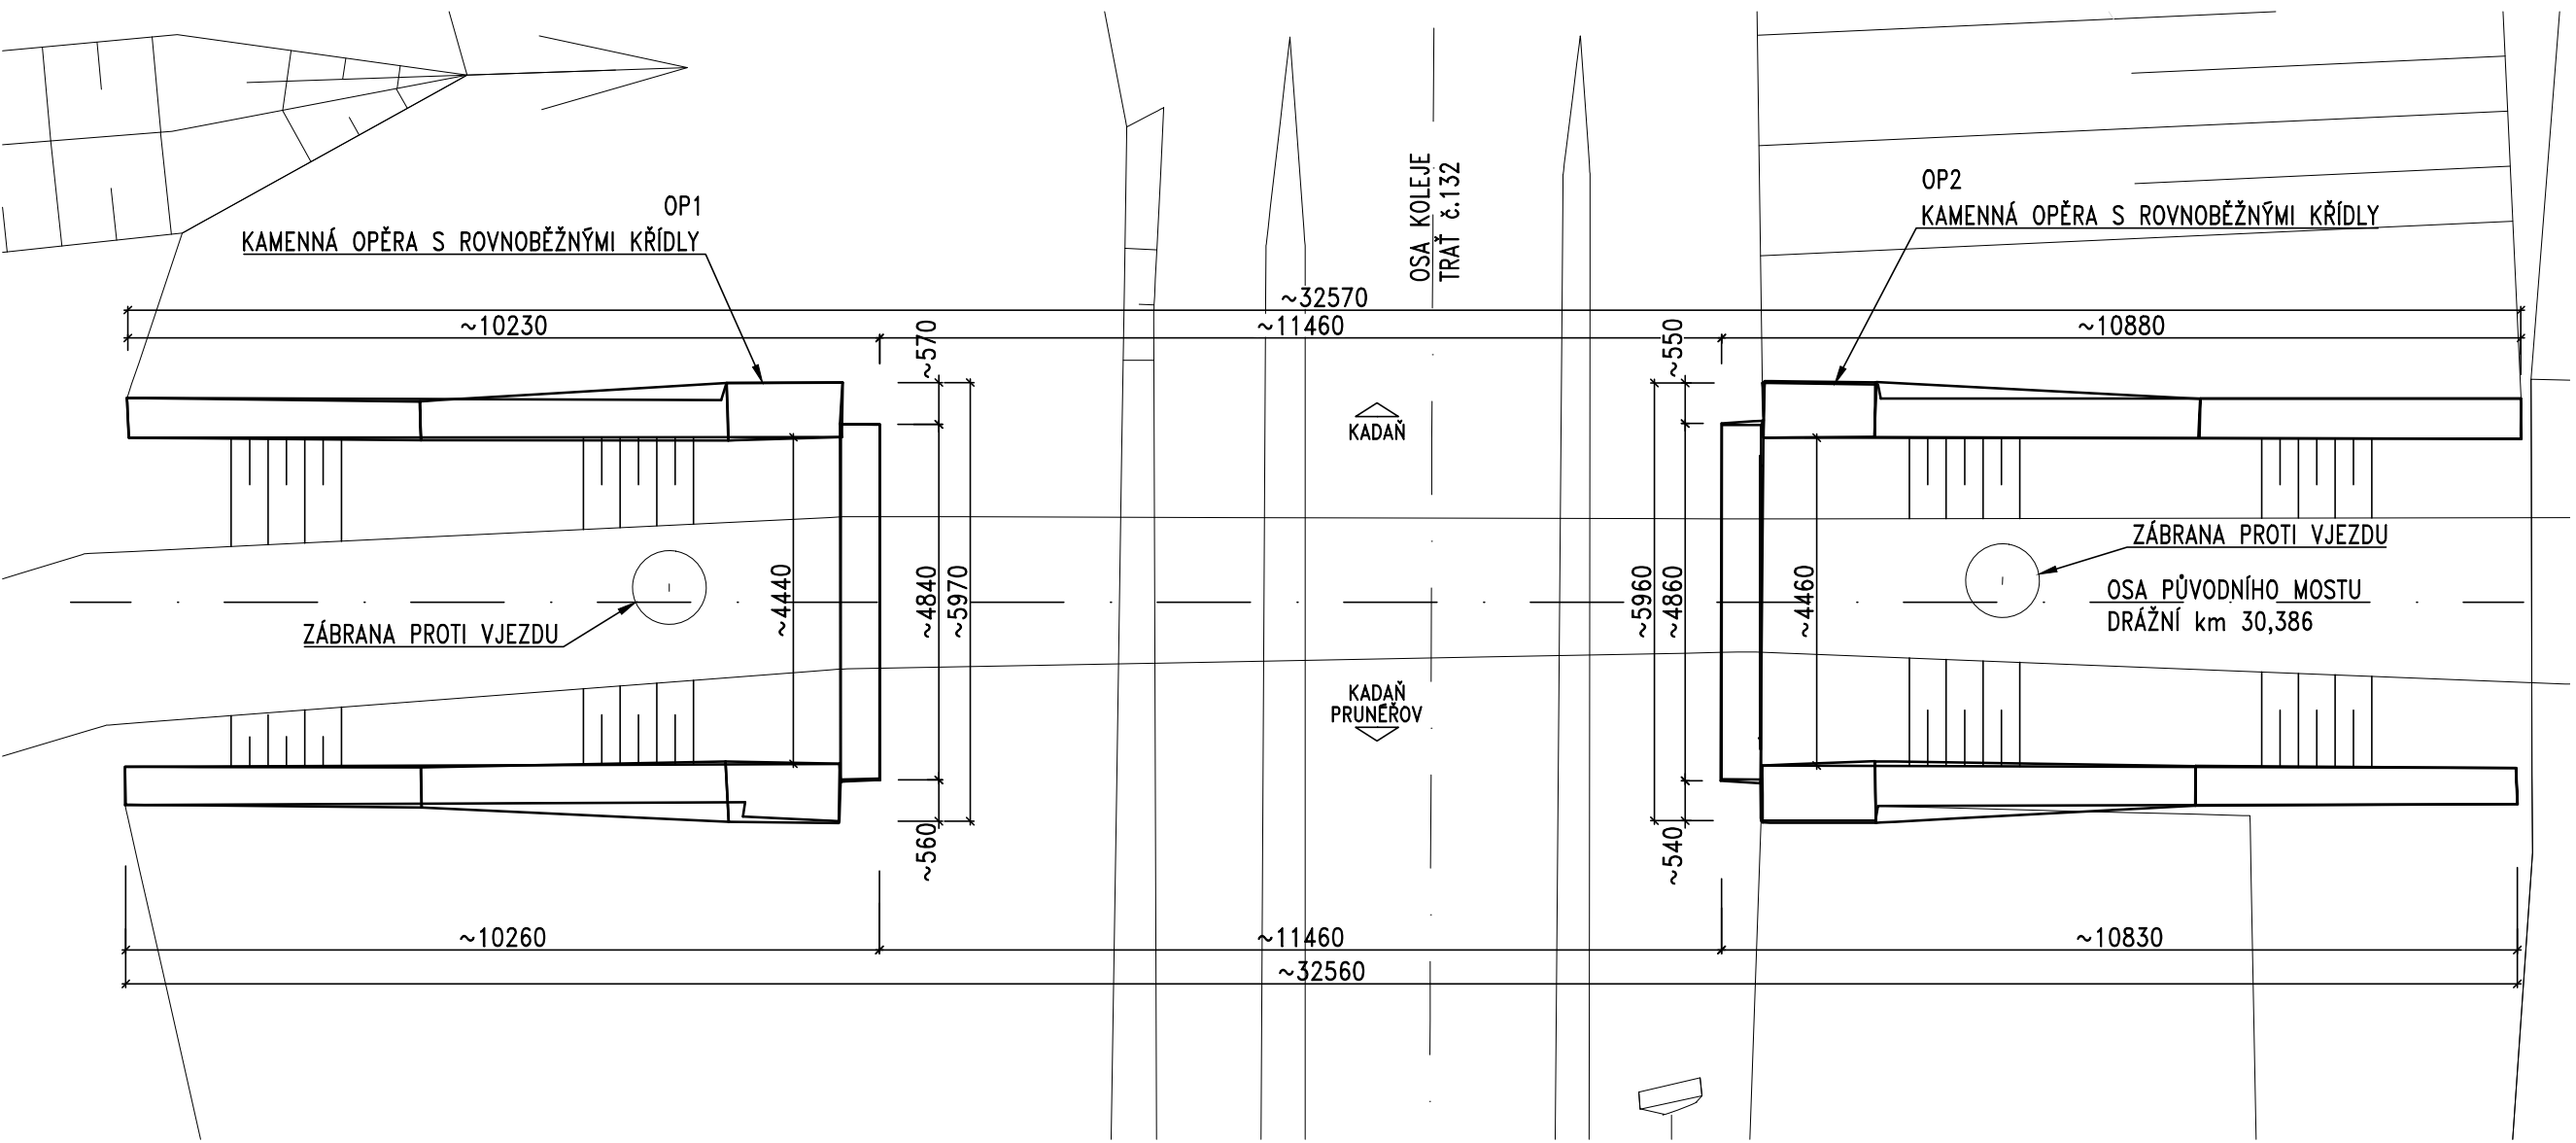

POHLED NA OP1 1:100

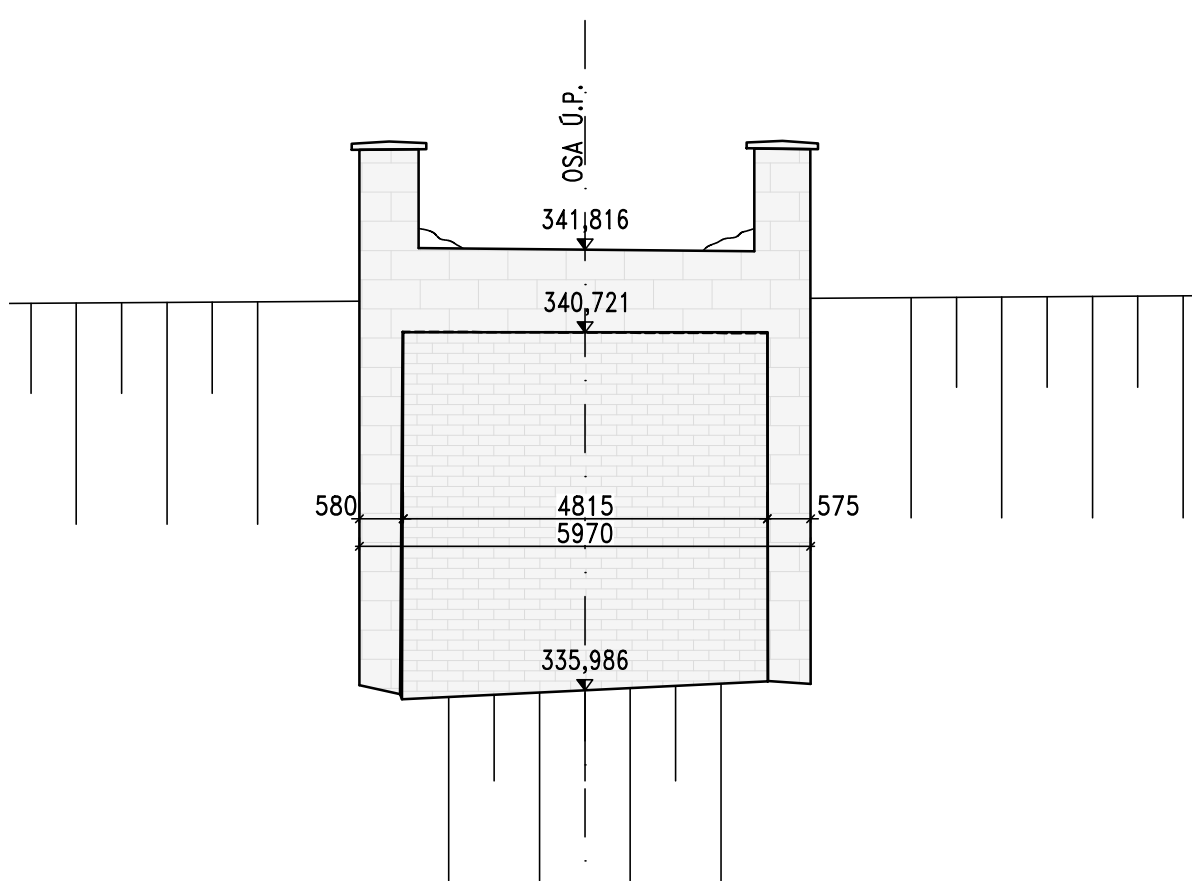

POHLED NA OP2 1:100

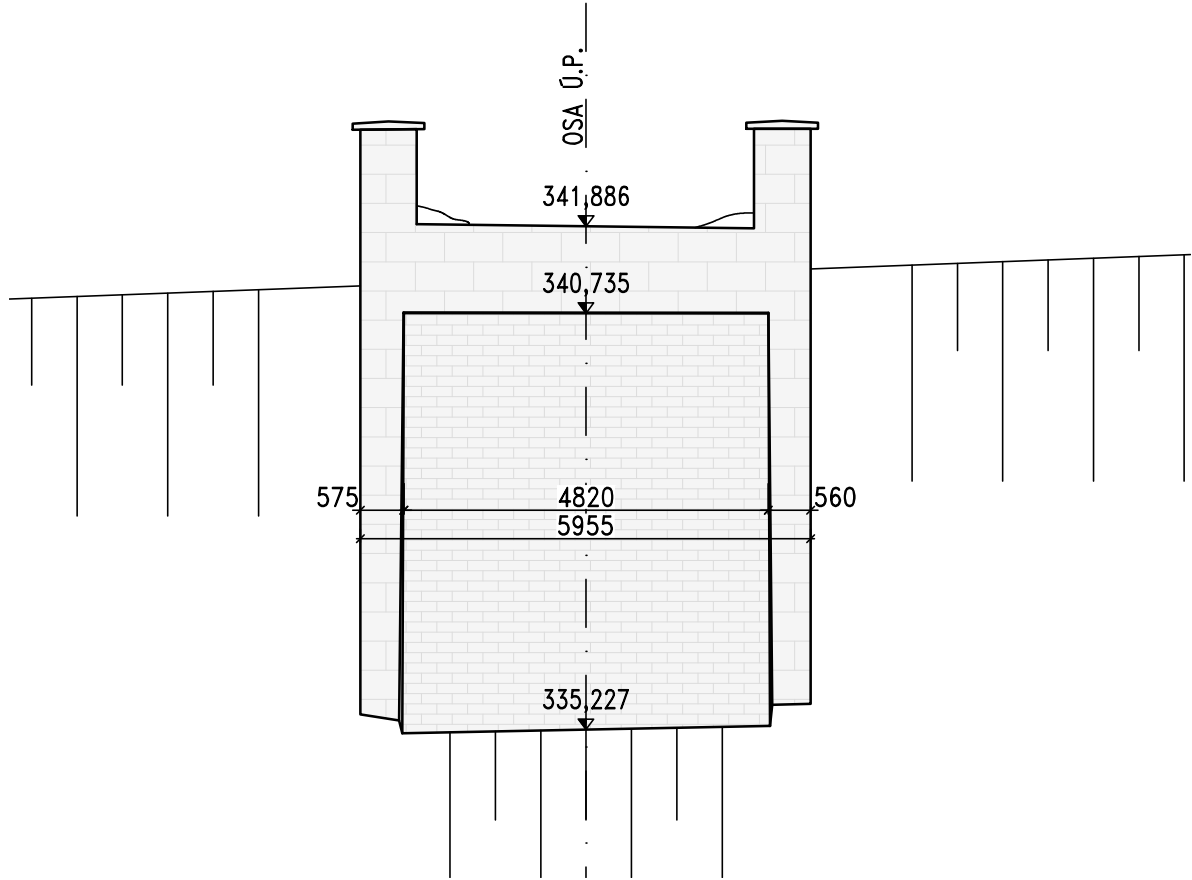

c			
b			
a			
č	text změny – odůvodnění	datum	podpis

Souřadnicový systém: S–JTSK Výškový systém: Bpv

	Tech. kontrola:	Ing. MICHAL KUŽNÍK	
	Zodp. projektant:	Ing. PETR SILBERNÁGL	
	Vypracoval:	JAN JANOUŠEK	
	Kontakt:	silbernagl@smp.cz +420 222 185 509	
	Vyskočilova	1566, 140 00 Praha 4	www.smp.cz

Číslo zakázky:	Objednatel:
----------------	-------------

Datum	Stupeň	Akce:
09/2019		
Souprava	Č. přílohy/revize	
	02	Objekt: SO 4044.1 CESTNÍ NADJEZD V KM 30,386
		Příloha: STÁVAJÍCÍ STAV