



PODÉLNÝ ŘEZ 1:100

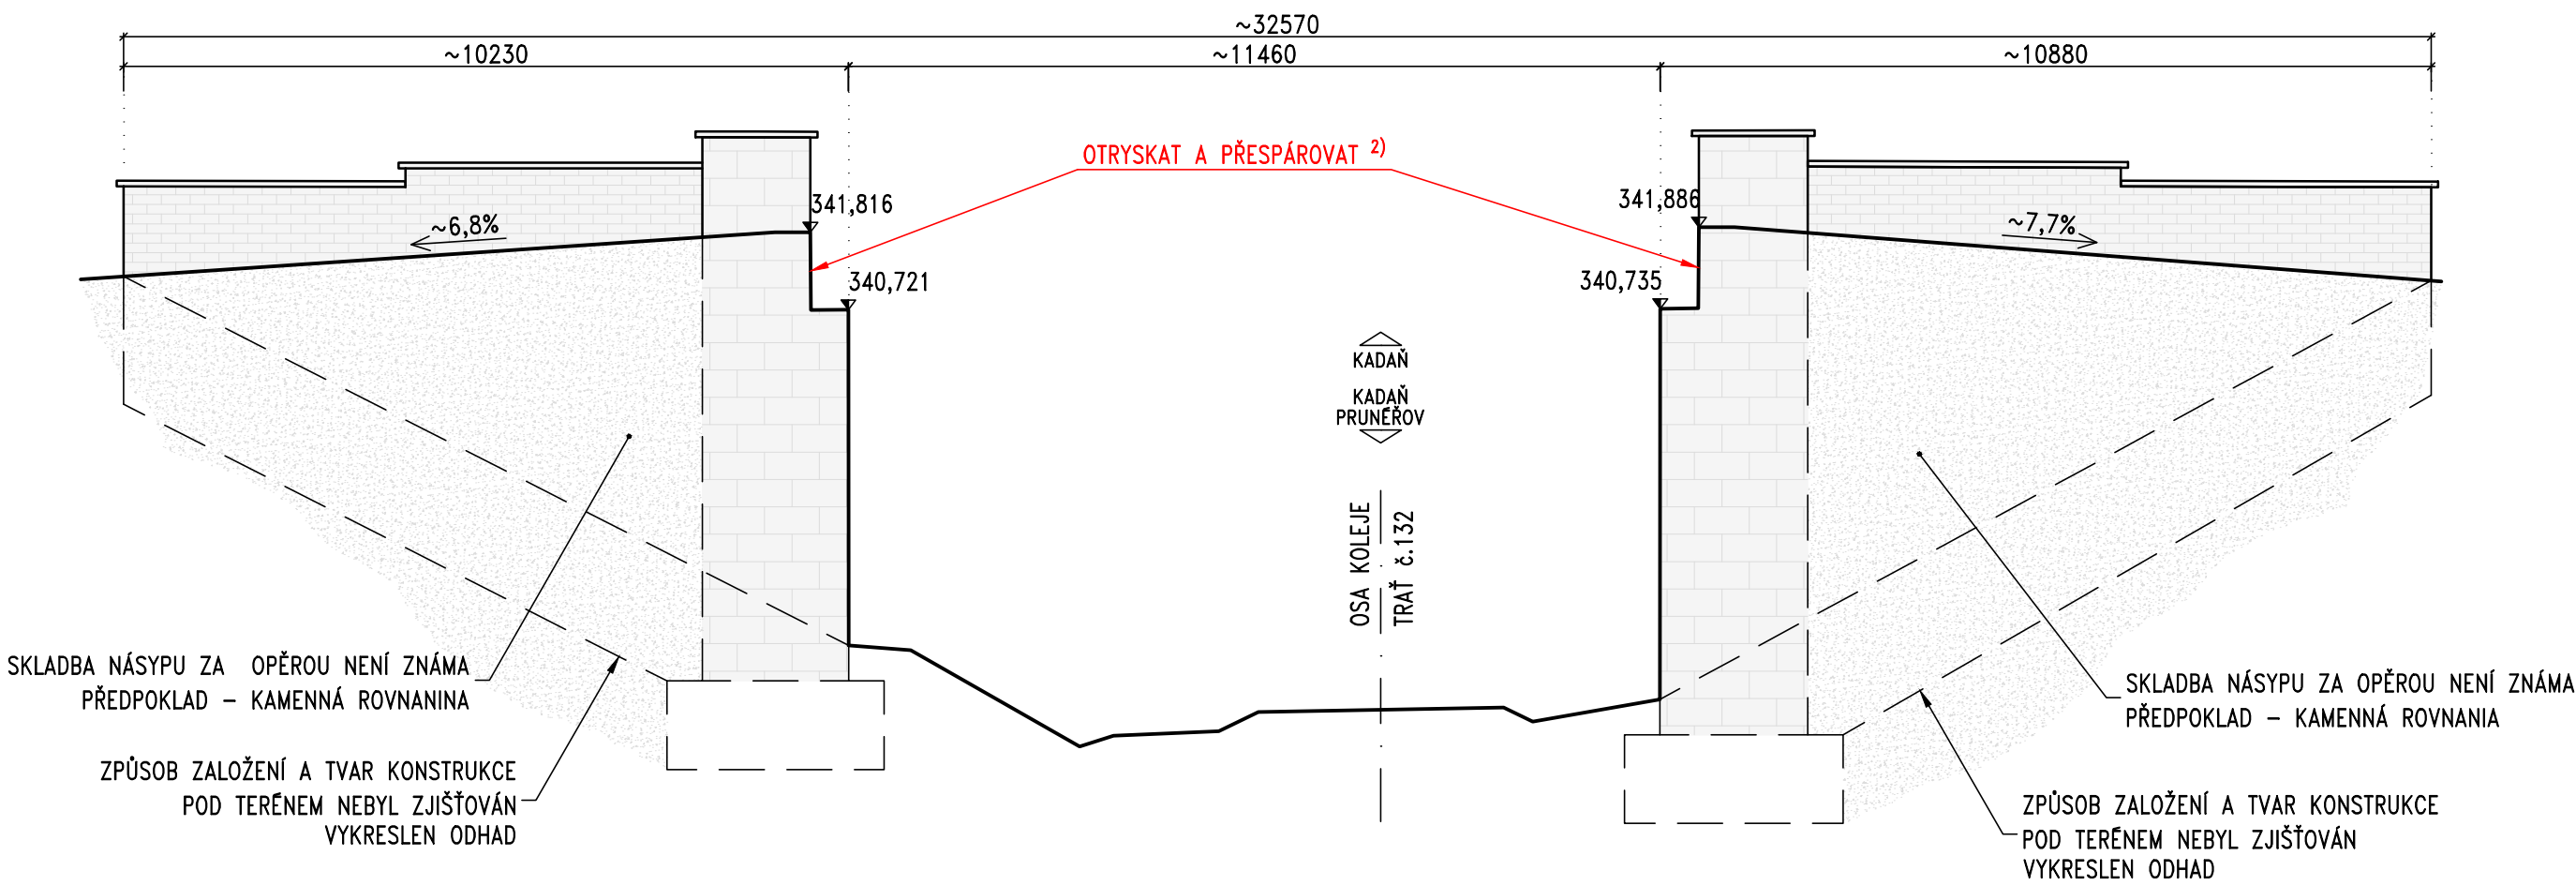

PŮDORYS 1:100

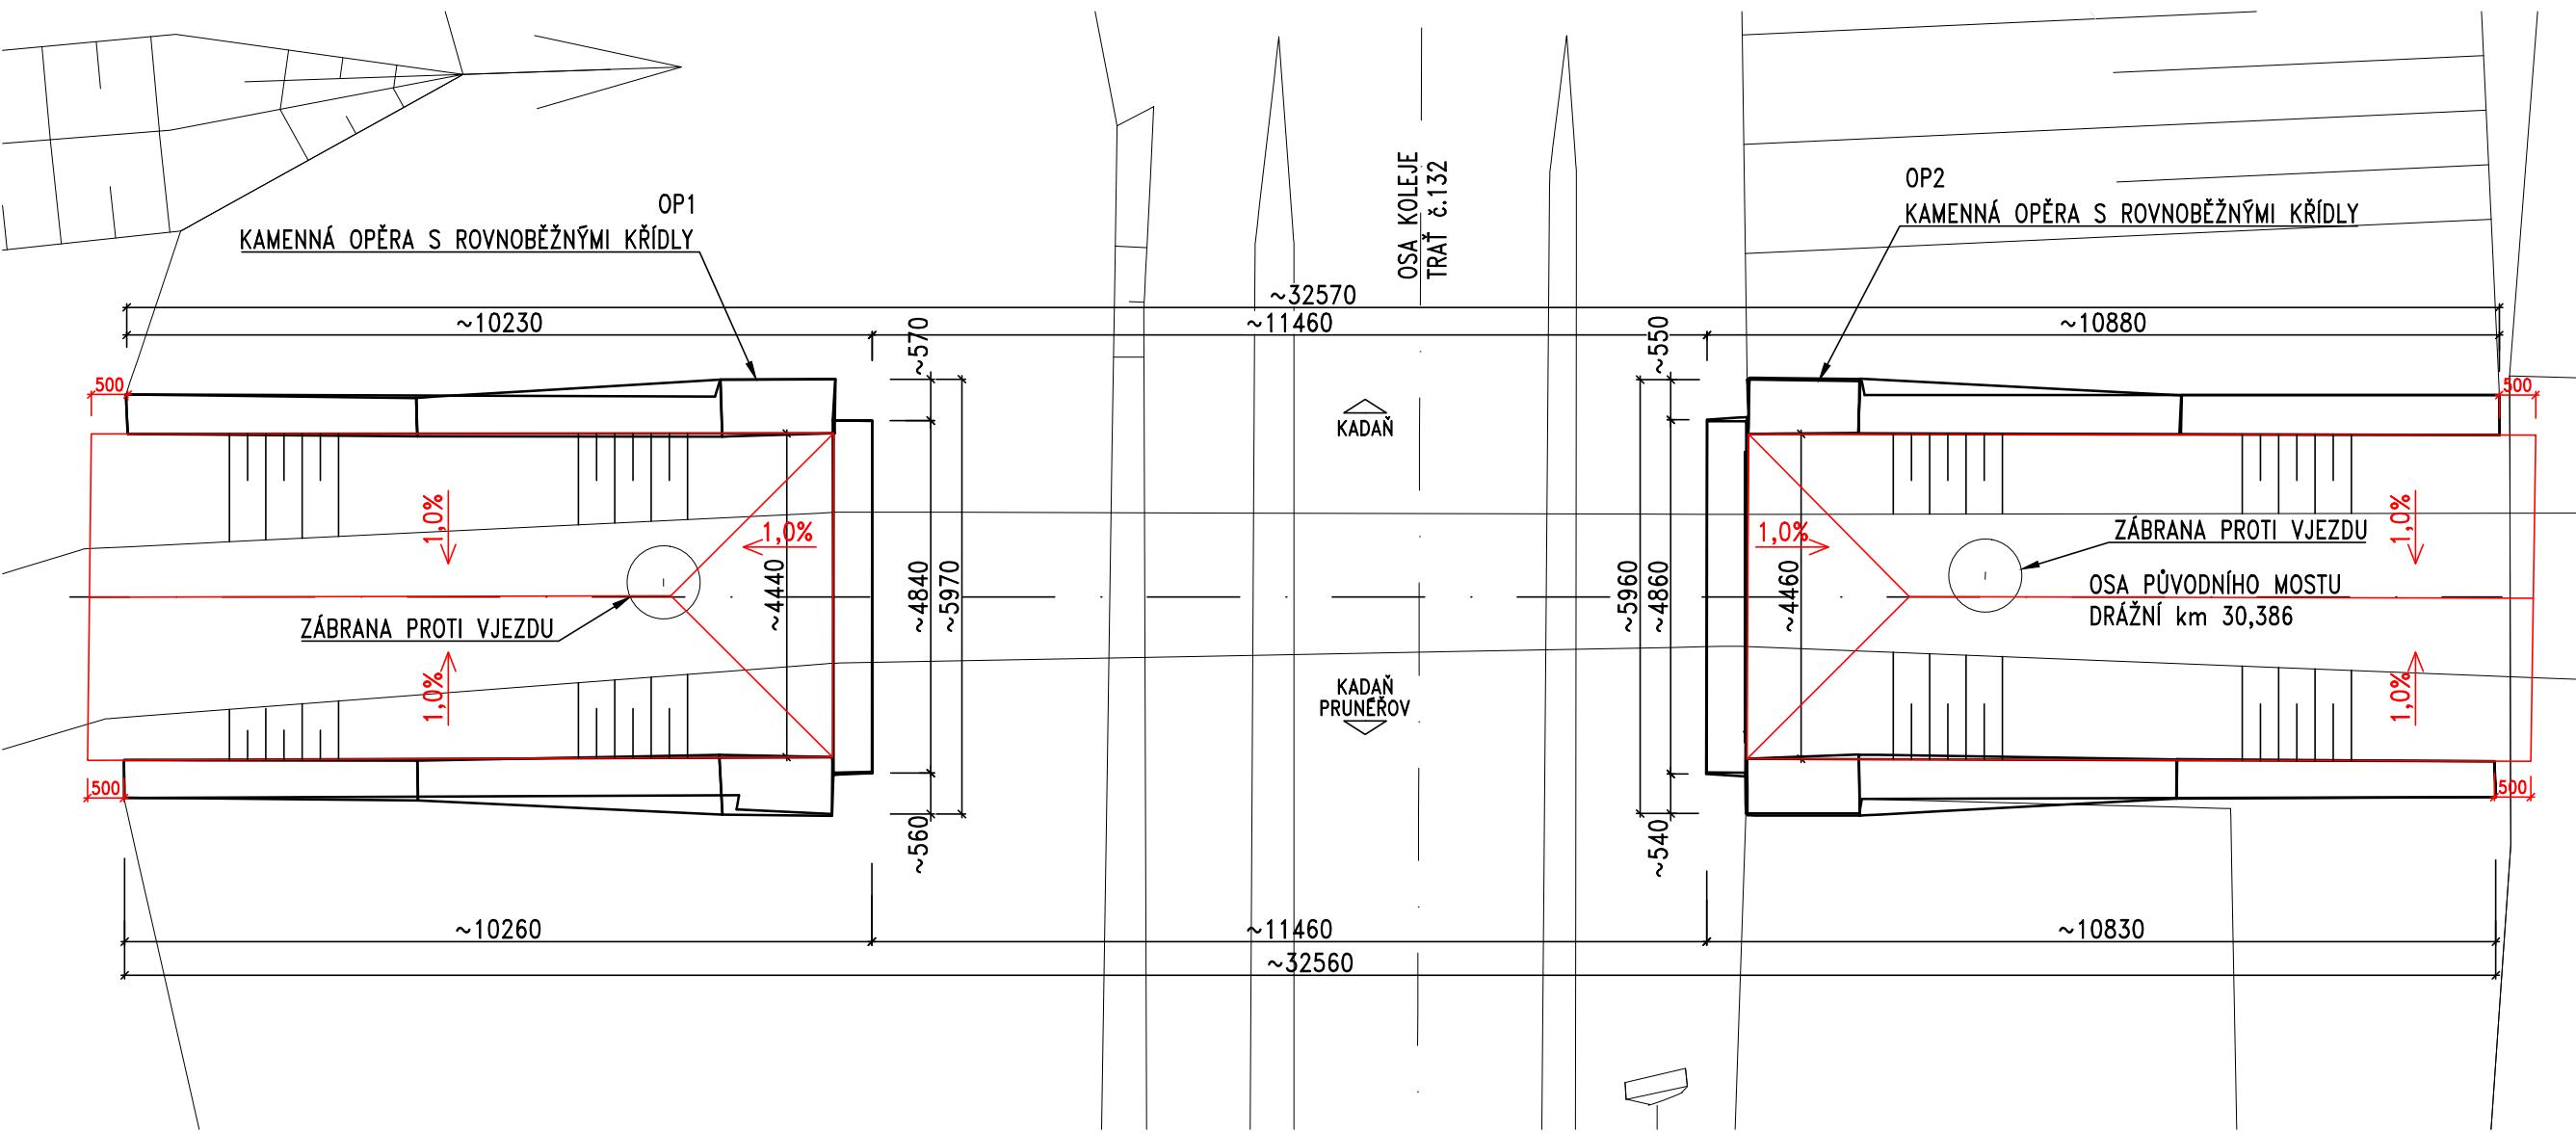


POZNÁMKA:

- 1) ODFŘEZOVÁNÍ/ODSTRANĚNÍ VOZOVKY – POSTUPOVAT OPATRNĚ, ABY NEDOŠLO K POŠKOZENÍ PODKLADU. POVRCH POD VOZOVKOU BUDE UPRAVEN DLE ZASTIŽENÉHO STAVU.
- 2) POVRCH OČISTIT OTRYSKÁNÍM VODNÍM PAPRSKEM – TLAK MAX 1000 BAR. ZDIVO PŘESPÁROVAT (ODHAD 50% SPAR)


ROZSAH PRACÍ:

- ODSTRANĚNÍ NÁSYPU – 6,8 m³
- ODSTRANĚNÍ VOZOVKY – 90,0 m²
- OTRYSKÁNÍ ZDIVA – 47,0 m²
- OBNOVA SPÁR – 94,0 m
- NOVÁ VOZOVKA – 93,8 m²

POHLED NA OP1 1:100

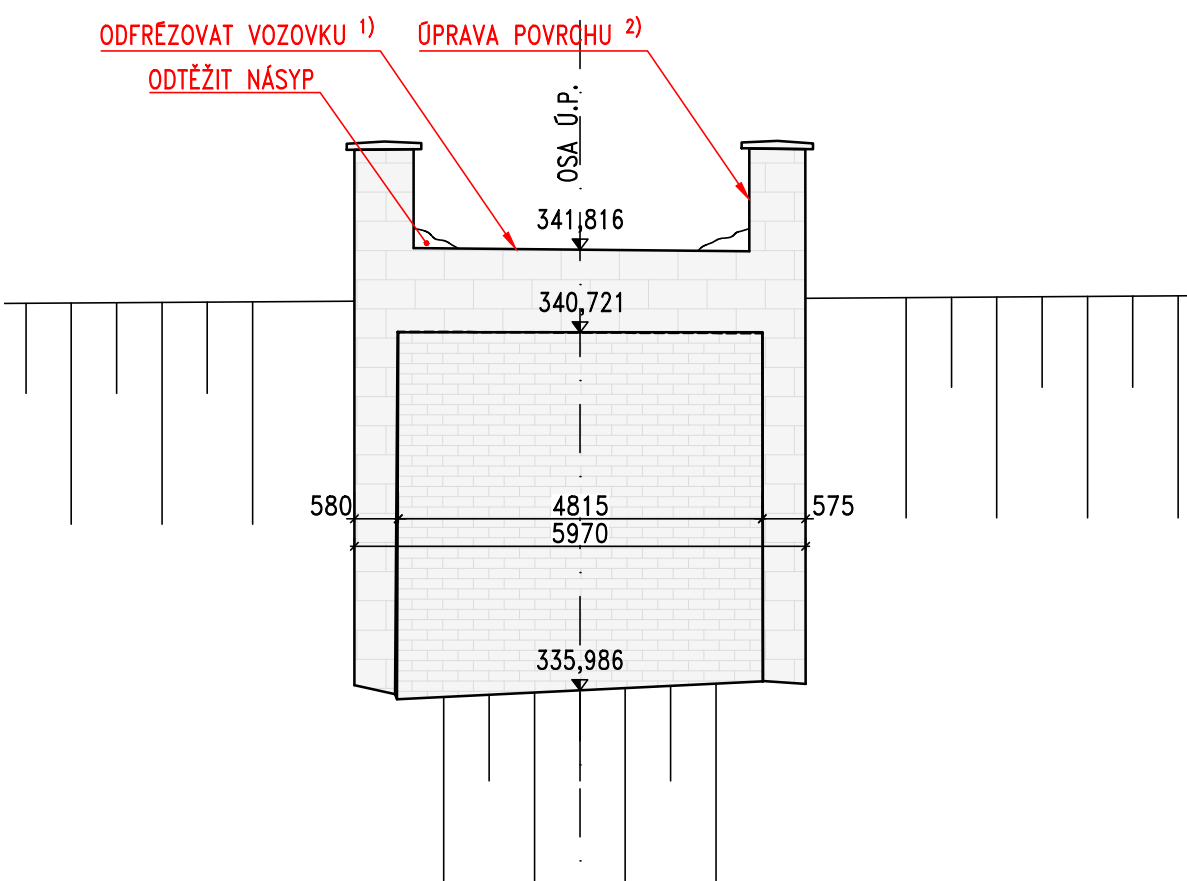


POHLED NA OP2 1:100

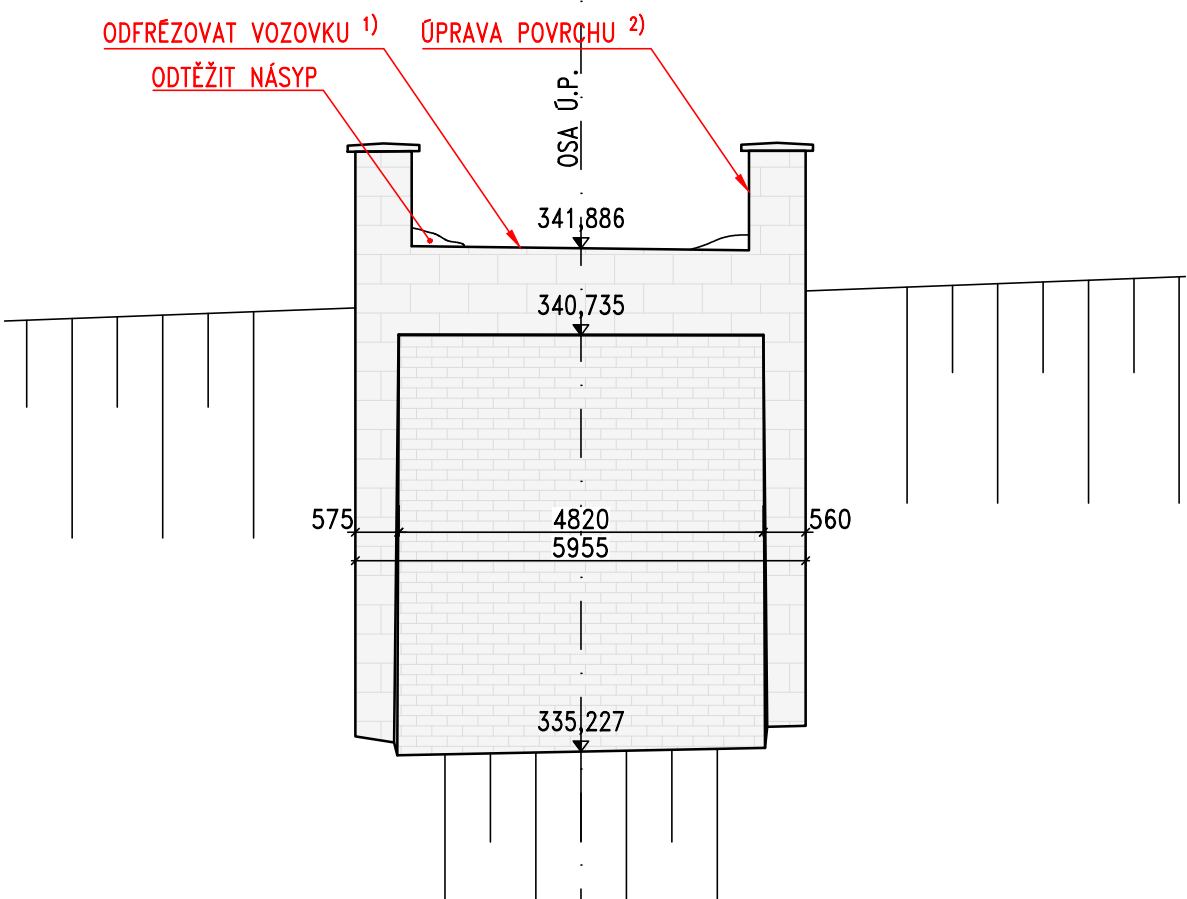

c			
b			
a			
č	text změny – odůvodnění	datum	podpis

Souřadnicový systém: S–JTSK Výškový systém: Bpv

 společně @ VINCI	Tech. kontrola:	Ing. MICHAL KUŽNÍK	
	Zodp. projektant:	Ing. PETR SILBERNÁGL	
	Vypracoval:	JAN JANOUŠEK	
	Kontakt:	silbernagl@smp.cz +420 222 185 509	
Vyskočilova 1566, 140 00 Praha 4			www.smp.cz

Číslo zakázky:	Objednatel:
----------------	-------------

Datum	Stupeň	Akce:
09/2019		
Souprava	Č. přílohy/revizie	
	03	Objekt: SO 4044.1 CESTNÍ NADJEZD V KM 30,386
		Příloha: ÚPRAVY NA OPĚRÁCH