
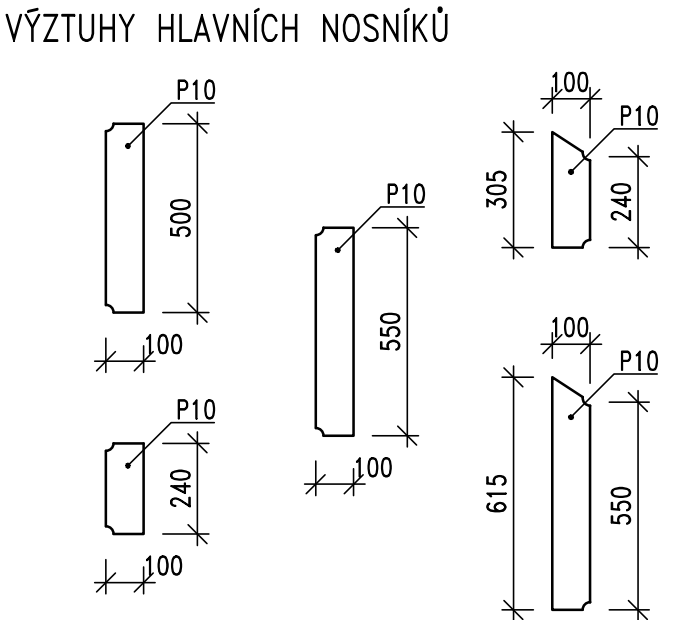
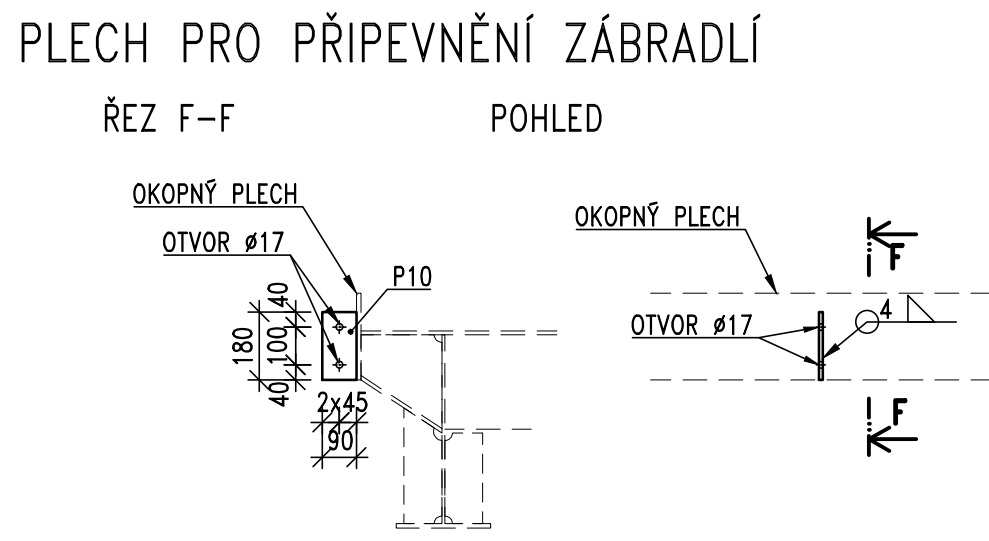
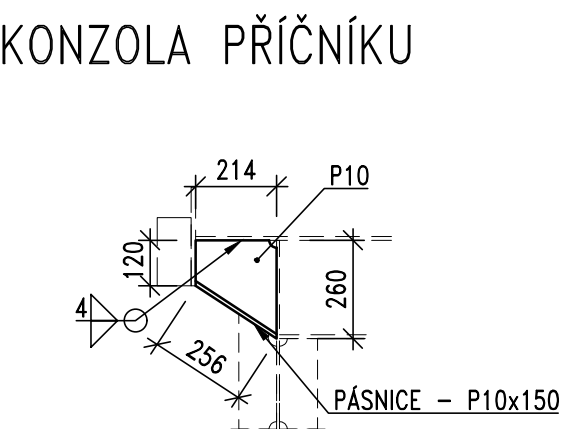
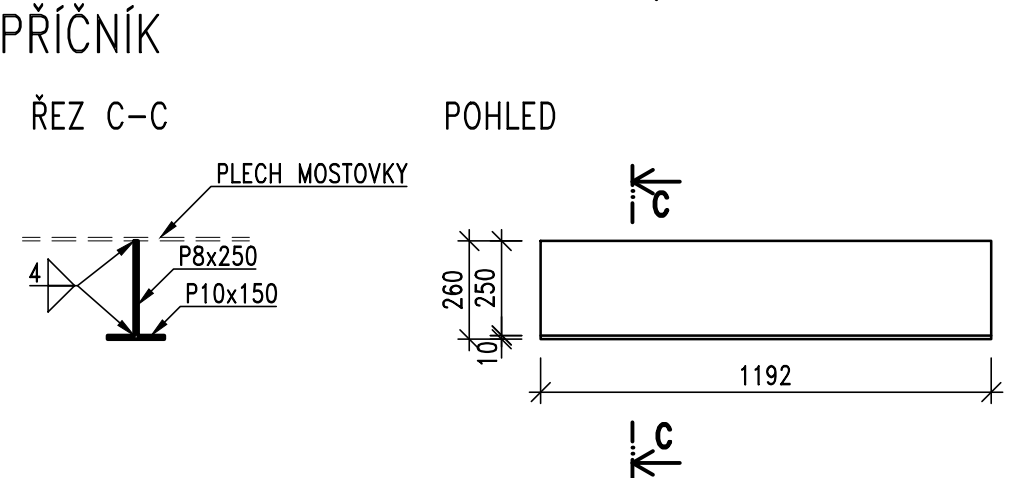
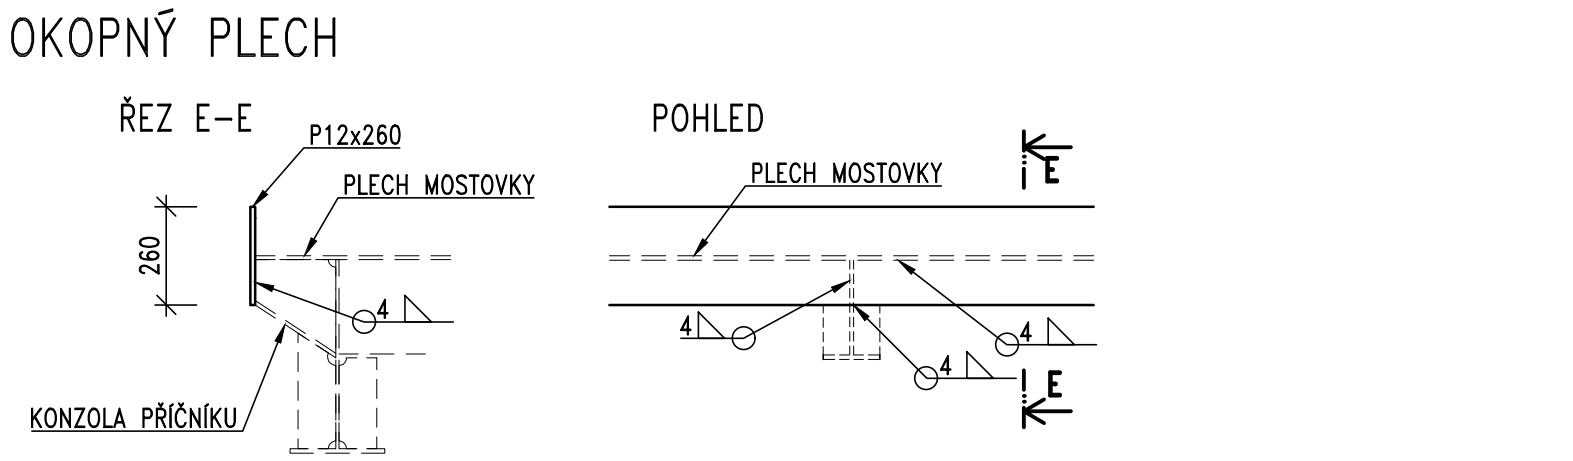
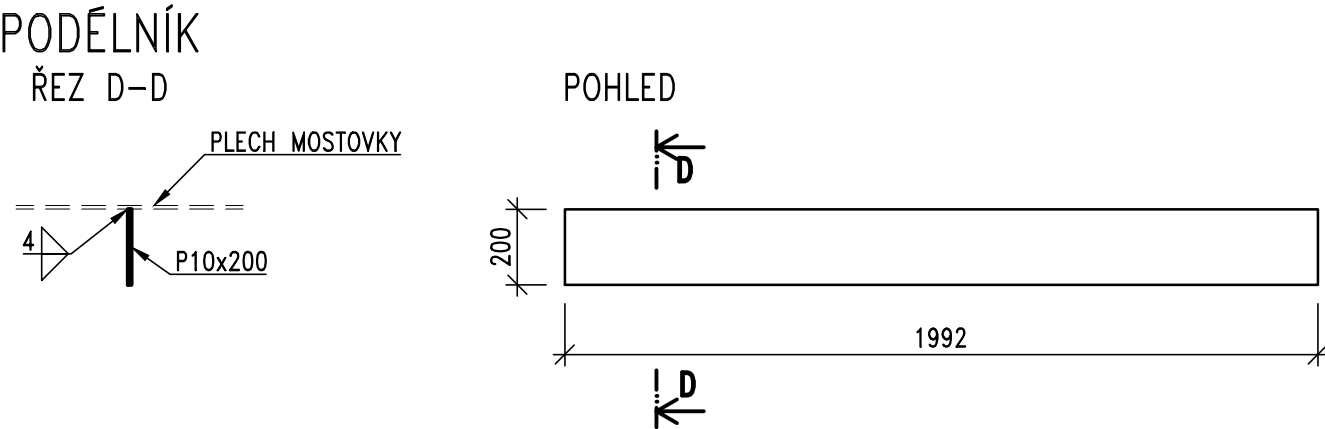


HLAVNÍ NOSNÍK

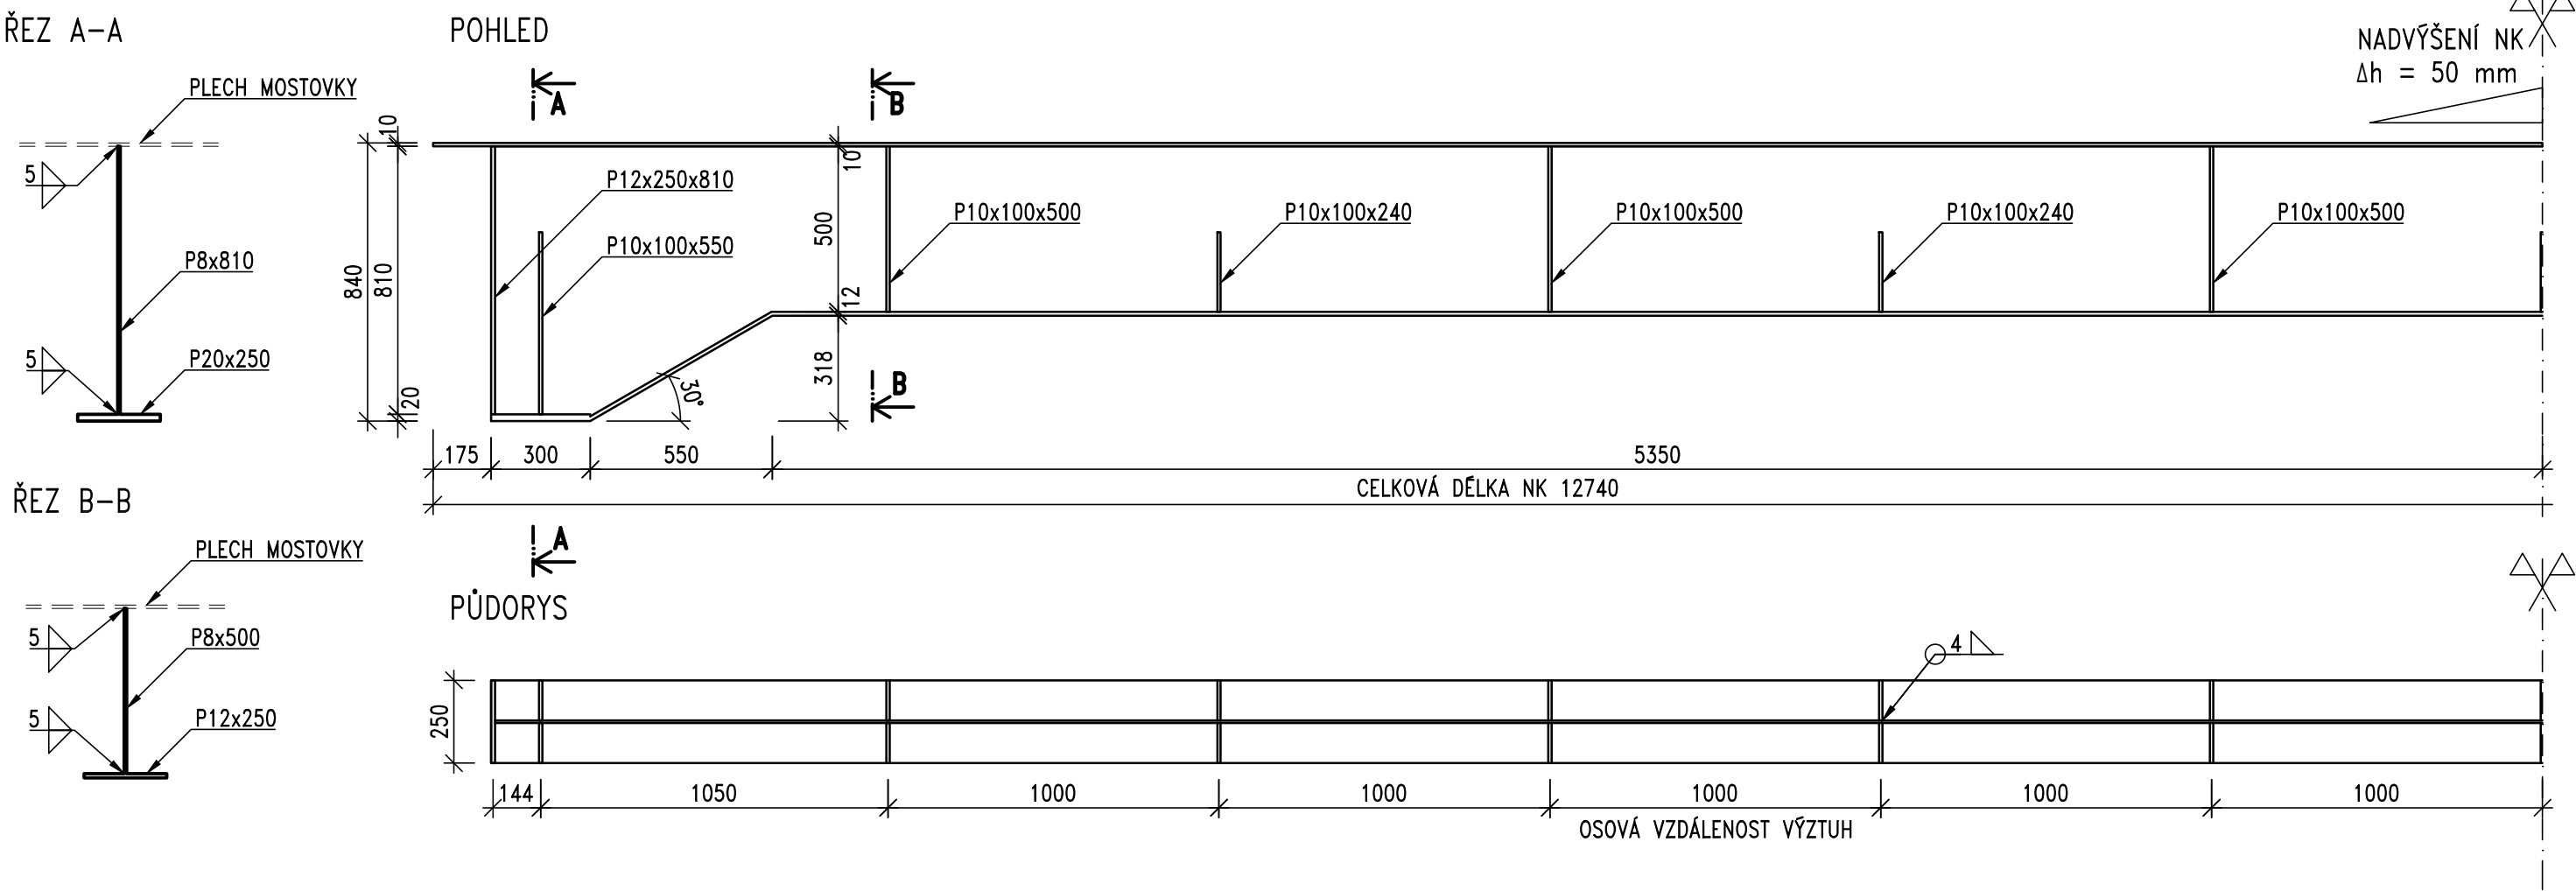

NOSNÁ KONSTRUKCE							
POPIS	POČET	PROFIL	DÉLKA 1ks [mm]	DÉLKA CELKEM [m]	HMOTNOST JEDNOTKY [kg/m]	HMOTNOST CELKEM [kg]	MATERIÁL
PLECH MOSTOVKY	1	P10x4036	12740	12,74	316,83	4 036,4	S355
HLAVNÍ NOSNÍK	4					2 868,8	S355
	1	P8x500 (810)	12400	12,40	33,21	411,7	
	1	P12x250	11970	11,97	23,55	281,9	
	2	P20x250	300	0,60	39,25	23,6	
PŘÍČNÍK	7					687,8	S355
	3	P8x250	1192	3,58	15,70	56,1	
	3	P10x150	1192	3,58	11,78	42,1	
PODÉLNÍK	6					1 162,8	S355
	2	P10x200	2042	4,08	15,70	64,1	
	4	P10x200	1992	7,97	15,70	125,1	
	2	P10x200	146	0,29	15,70	4,6	
KONZOLA PŘÍČNÍKU	14					76,7	S355
	1	P10x108(248)	214	0,21	11,18	2,4	
	1	P10x150	262	0,26	11,78	3,1	
VÝZTUHA STOJIN HN						489,0	S355
	30	P10x100	240			56,5	
	12	P10x100	550			51,8	
	10	P10x100	240 (305)			21,4	
	4	P10x100	550 (615)			18,3	
	48	P10x100	500			188,4	
	8	P12x250	810			152,6	
OKOPNÝ PLECH	2	P12x260	12400	24,80	24,49	607,4	S355
PLECH PRO PŘÍP. ZÁBRADLÍ	14	P10x90	180	2,52	7,07	17,8	S235
CELKEM						9 946,6	
PŘÍDAVEK NA PROŘEZ, SVARY, ... 10%						994,7	
CELKEM						10 941,3	

POZNÁMKA:

- MĚŘITKO 1:20
- NADVÝŠENÍ NOSNÉ KONSTRUKCE MOSTU O Δh=50mm

c			
b			
a			
č	text změny – odůvodnění	datum	podpis

Souřadnicový systém: S–JTSK		Výškový systém: Bpv	
Tech. kontrola:		Ing. MICHAL KUŽNÍK	
Zodp. projektant:		Ing. PETR SILBERNÁGL	
Vypracoval:		JAN JANOUŠEK	
Kontakt:		silbernagl@smp.cz	+420 222 185 509
Vyskočilova		1566, 140 00 Praha 4	www.smp.cz

Číslo zakázky:	Objednatel:
----------------	-------------

Datum	Stupeň	Akce:
09/2019		
Souprava	Č. přílohy/revize	
	06	Objekt: SO 4044.1 CESTNÍ NADJEZD V KM 30,386
		Příloha: NOSNÁ KONSTRUKCE