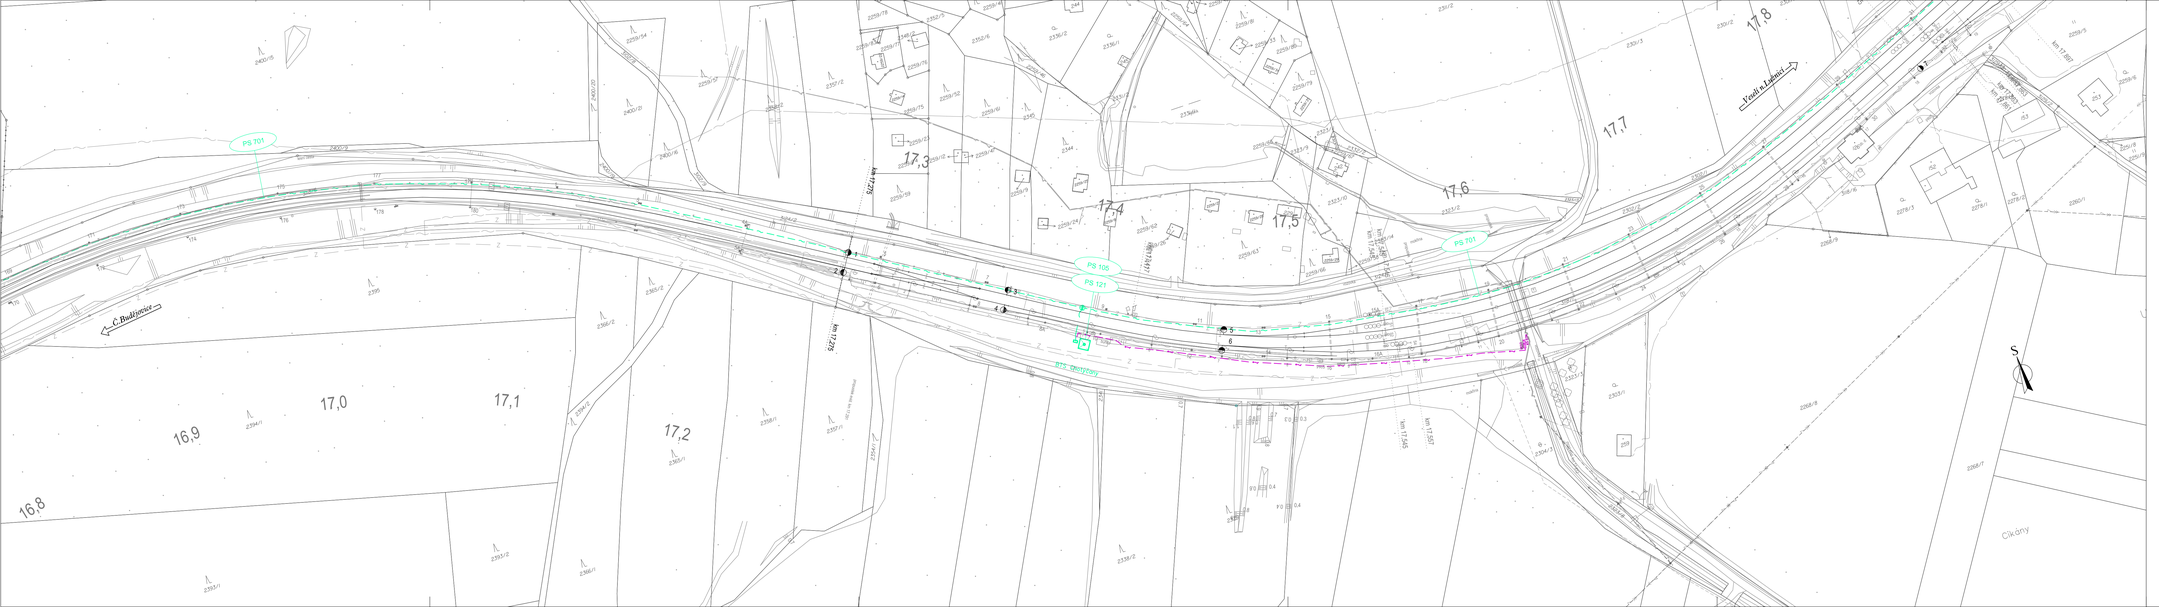

VÝŠKOVÝ SYSTÉM Bpv SOUŘADNICOVÝ SYSTÉM S-JTSK ±0,000 = xxx,xx m n. m.

Číslo změny:	Obsah změny:	Datum změny:
01	-	-
02	-	-
03	-	-

Investor:
Správa železniční dopravní cesty, s.o.
Dlážděná 1003/7, 110 00 Praha 1

Stavební správa západ se sídlem v Praze
Sokolovská 278/1955, 190 00 Praha 9

Generální projektant:
SUDOP PRAHA a.s.
Olšanská 1a, 130 80 Praha 3
tel.: +420 267 094 111
e-mail: praha@sudop.cz

Hlavní inženýr projektu: ING. OLDŘICH HORA
Garant profese: ING. MARTIN ŠTROF

Středisko:
ELEKTROTECHNIKY, TRAKCE, SDĚLOVACÍ A ZABEZPEČOVACÍ TECHNIKY

Vedoucí střediska:	Odpovědný projektant SO, IO, PS:	Vypracoval:	Kontroloval:
ING. MARTIN RAMBA	ING. MARTIN ŠTROF	ING. MARTIN ŠTROF	ING. OLDŘICH HORA

Název akce:
GSM-R VOTICE - ČESKÉ BUDĚJOVICE

Číslo smlouvy: 13 128 208

Projektový stupeň: DUR

Část:
SITUACE STAVBY
KOORDINAČNÍ SITUACE STAVBY

Datum: 07/2018

Číslo části: C.2

Název přílohy:
KOORDINAČNÍ SITUACE STAVBY: NEMANICE - SOBĚSLAV

Měřítko: 1 : 10 000

Počet formátů: 6xA4

Číslo přílohy: **2.15**

DOKUMENT LZE UŽÍVAT POUZE VE SMYSLU PŘÍSLUŠNÉ SMLOUVY O DÍLO, ŽÁDNÁ JEHO ČÁST NEMŮŽE BÝT DLE ZÁKONA C.121/2000 Sb. KOPÍROVÁNA NEBO JINÝM ZPŮSOBEM KOZŠÍŘENA BEZ SOUHLASU SUDOP PRAHA a.s.