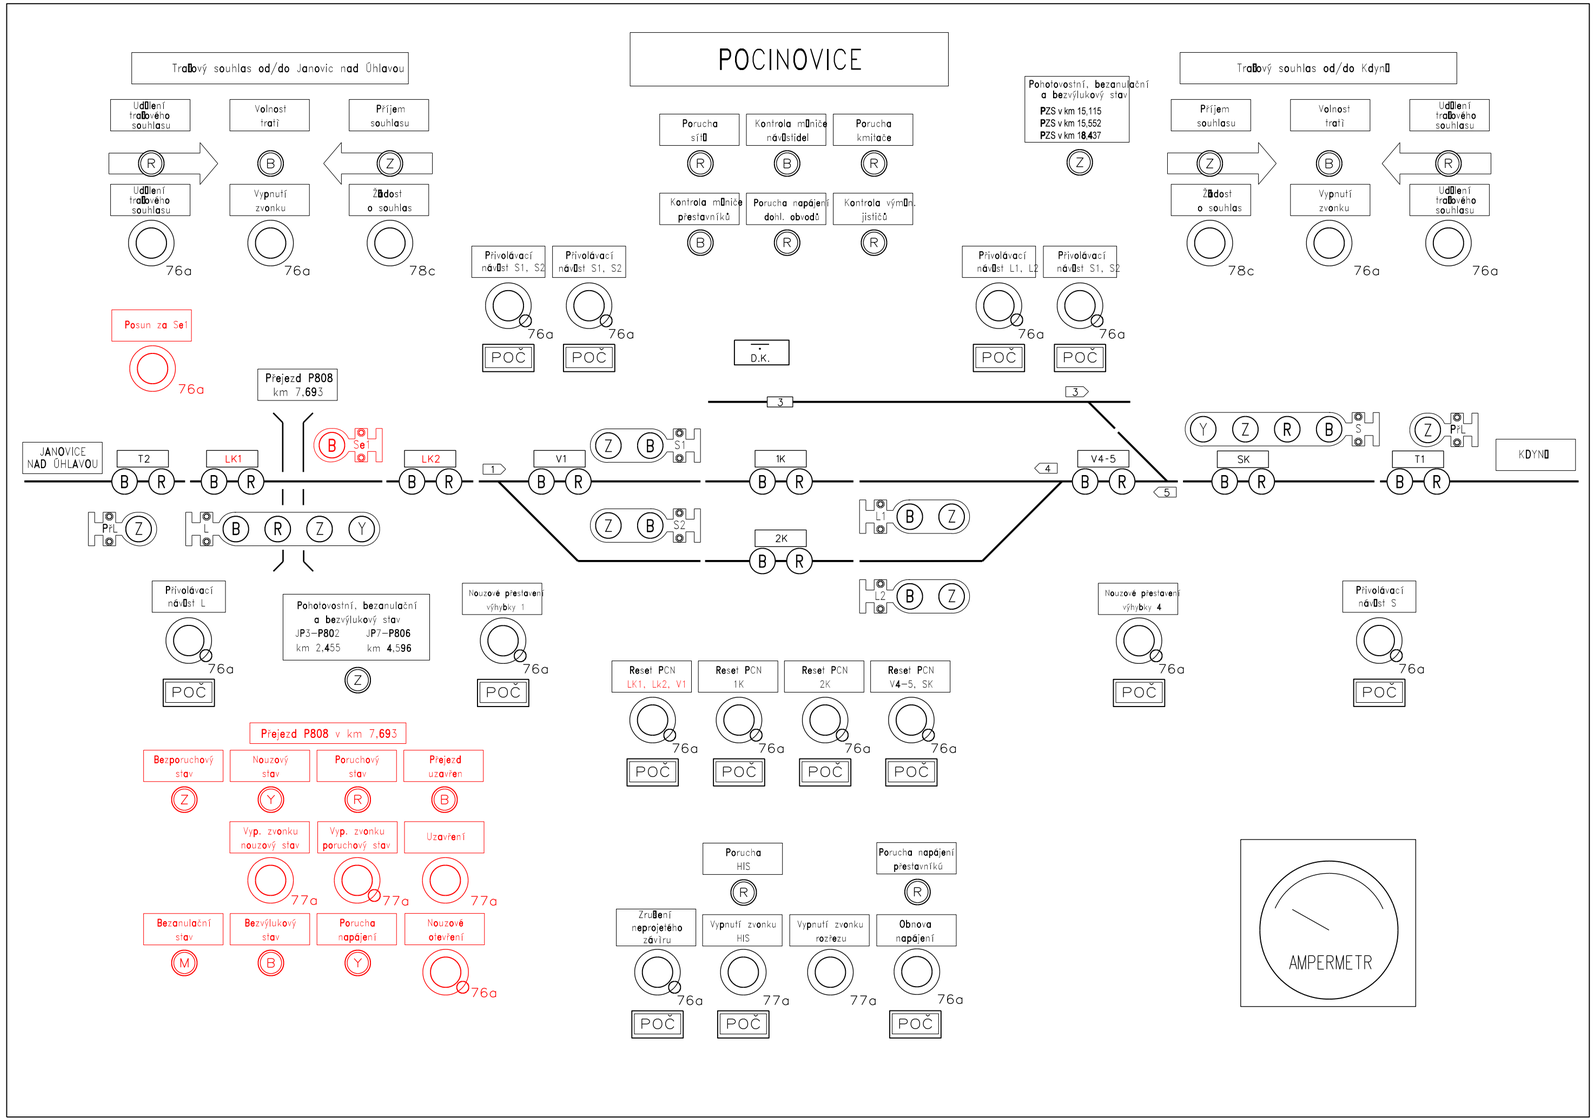

ODPOVĚDNÝ PROJEKTANT	ING. MAREK TYR	tms projekt s.r.o. DUBIČNÉ 106, 373 71 RUDOLFOV IČO : 48200891, DIČ : CZ48200891 PROJEKČNÍ PRACOVIŠTĚ PLZEŇ WENZIGOVA 8, 301 48 PLZEŇ tel.: 378 229 851, fax 378 229 870	
NAVRHL, VYPRACOVAL	ING. ZDENĚK PELECH		
KRESLIL	ING. ZDENĚK PELECH		
KONTROLOVAL	ING. MAREK TYR		
OBJEDNATEL	Správa železniční dopravní cesty, s.o., Stavební správa západ		
Výstavba PZS km 7,693 trati Klatovy - Domažlice		DATUM	07/2019
		ÚČEL	DSP
		POČET FORMÁTŮ	3xA4
		MĚŘÍTKO	
PS 01: PZS v km 7,693		ČÁST DOKUMENTACE :	PŘÍLOHA ČÍSLO :
Doplnění indikační desky		D.1	0601.