



SCHÉMA SPÁROŘEZU
ŘEZ - ZASTŘEŠENÍ VÝSTUPU ZE SEVERNÍHO PODCHODU

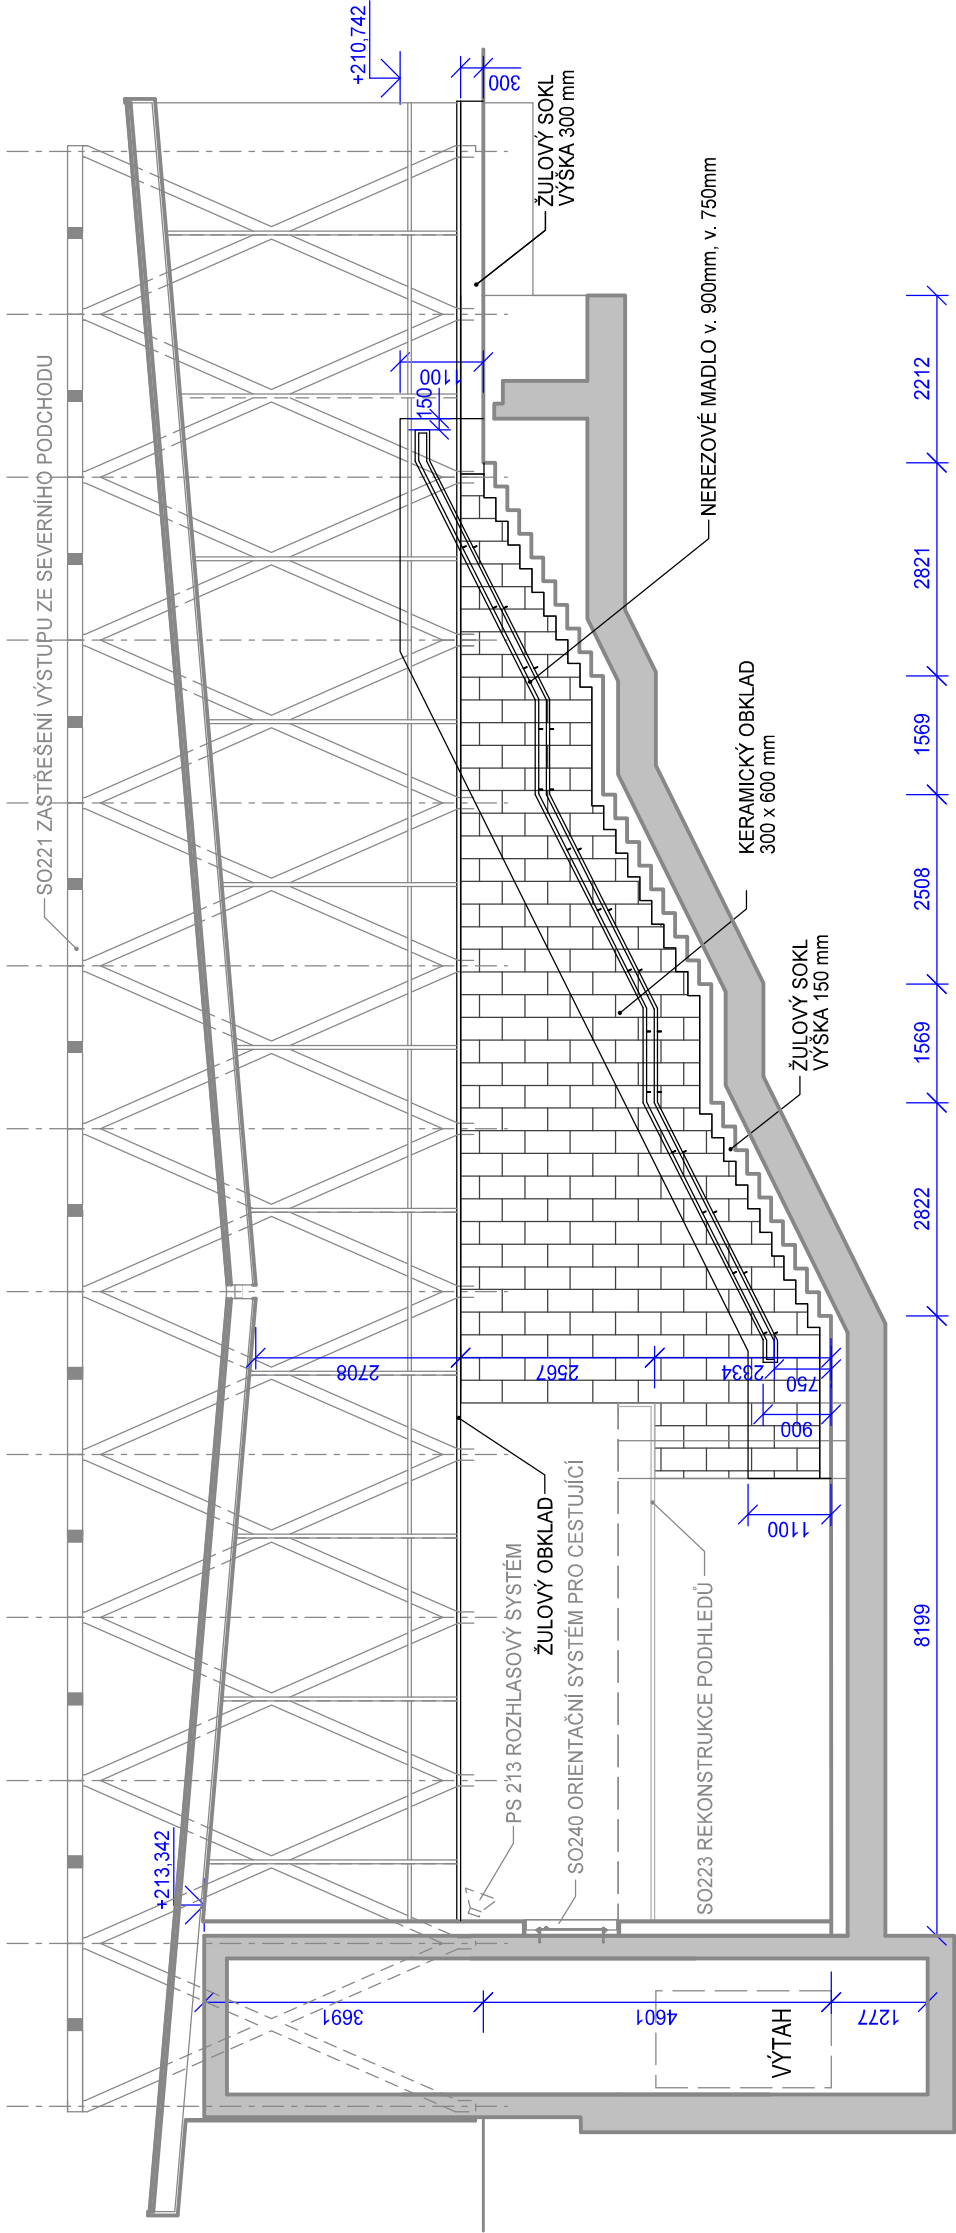

AKTUALIZACE 10_2019

		Vypracoval: ING. ARCH. TOMÁŠ PECHMAN		Kontroloval: ING. ARCH. TOMÁŠ PECHMAN	
Název přílohy: SO 217.1A POVRCHOVÉ ÚPRAVY VÝSTUPŮ Z PODCHODU ŘEZ SEVERNÍHO PODCHODU - SCHÉMA		Měřítko: 1:100	Datum: 11/2018	Číslo části a přílohy: E.2.1	
				04	

POZNÁMKA:
KLADEČSKÝ VÝKRES OBKLADŮ PROVEDE REALIZAČNÍ FIRMA. TENTO VÝKRES JE POUZE SCHÉMA.