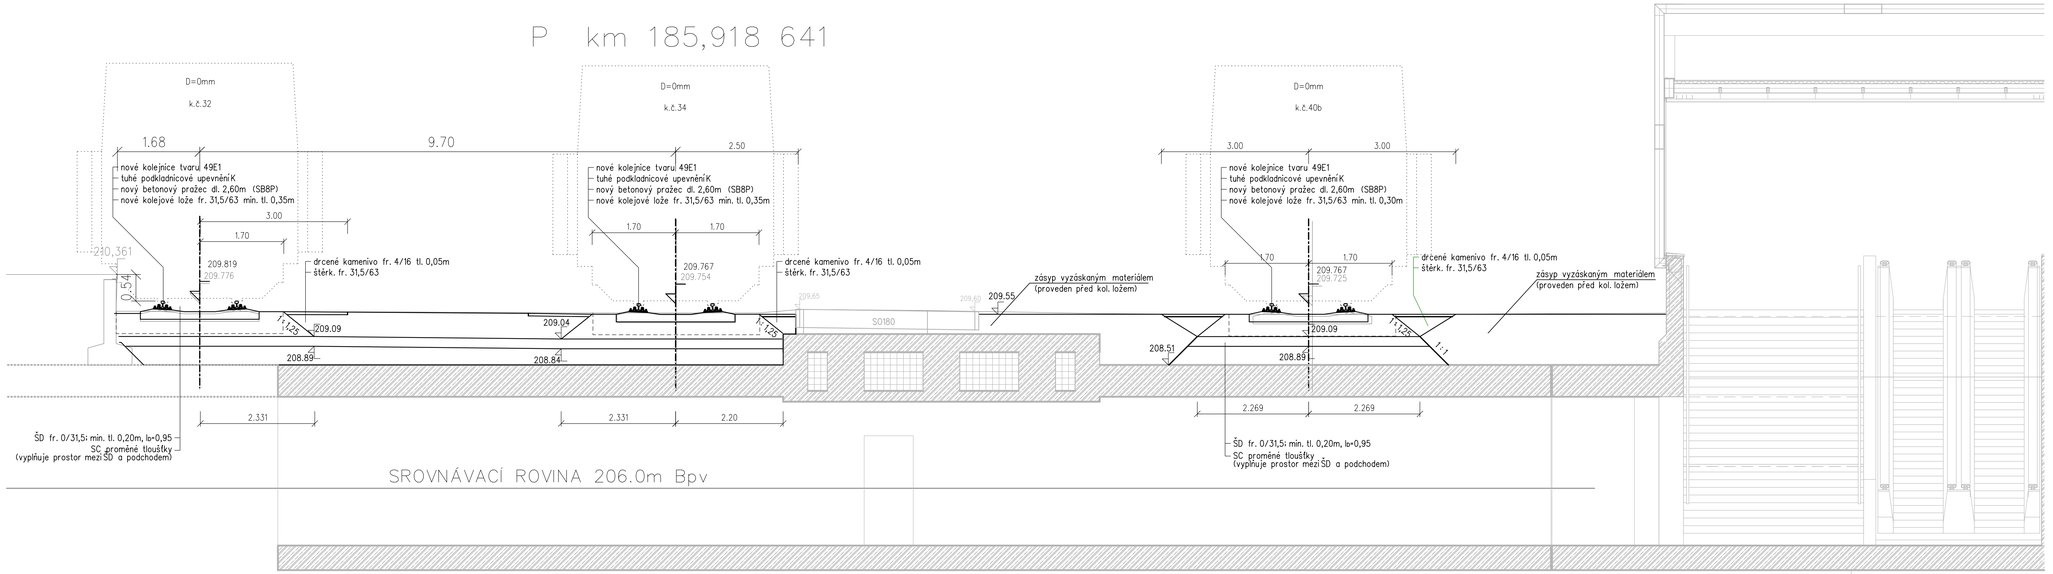

Stavba „Prodloužení podchodů v žst. Praha hl.n. " je spolufinancováno Evropskou unií z programu OPD 2

AKTUALIZACE 10_2019

DOKUMENTACE PRO VÝBĚR ZHOTOVITELE

VÝŠKOVÝ SYSTÉM Bpv — SOUŘADNICOVÝ SYSTÉM S-JTSK

Číslo změny:	Obsah změny:	Datum změny:
01	-	-
02	-	-
03	-	-

Objednatel:
Správa železniční dopravní cesty, s.o.
Sokolovská 278/1955
190 00 Praha 9 - Libeň

Generální projektant:
SUDOP PRAHA a.s.
Olšanská 1a, 130 80 Praha 3
tel.: +420 267 094 111
fax: +420 224 230 316
e-mail: praha@sudop.cz

Hlavní inženýr projektu: ING. JAROSLAVA ŠUDOVÁ
Architekt projektu: ING. ARCH. TOMÁŠ PECHMAN

Středisko: ARCHITEKTURY A POZEMNÍCH STAVEB

Vedoucí střediska: ING. ONDŘEJ KAFKA
Odpovědný projektant SO, IO, PS: ING. DAVID NOVÁK
Vypracoval: ING. DAVID NOVÁK
Kontroloval: ING. DAVID DEMO

Název akce:
PRODLOUŽENÍ PODCHODŮ V ŽST. PRAHA HL.N. ETAPA 1A - PRODLOUŽENÍ SEVERNÍHO PODCHODU

Číslo smlouvy: 16 412 206

Projektový stupeň: DVZ

Část:
SO 110.1A Úpravy žel. svršku a spodku

Datum: 11/2018

Číslo části: E.1.1

Název přílohy:
VZOROVÝ PŘÍČNÝ ŘEZ KM 185,918 641

Měřítko: 1:50

Počet formátů: 5A4

Číslo přílohy: **3.2**

DOKUMENT LZE UŽÍVAT POUZE VE SMYSLU PŘÍSLUŠNÉ SMLOUVY O DÍLO, ŽÁDNÁ JEHO ČÁST NEMŮŽE BÝT DLE ZÁKONA č.121/2000 Sb. KOPÍROVÁNA NEBO JINÝM ZPŮSOBEM ROZŠIŘOVÁNA, BEZ SOUHLASU SUDOP PRAHA a.s.