




ÚZEMÍ  
DRUHY POVRCHU  
VZDÁLENOSTI ŠACHET  
NÁZVY ŠACHET

SMĚROVÉ POMĚRY

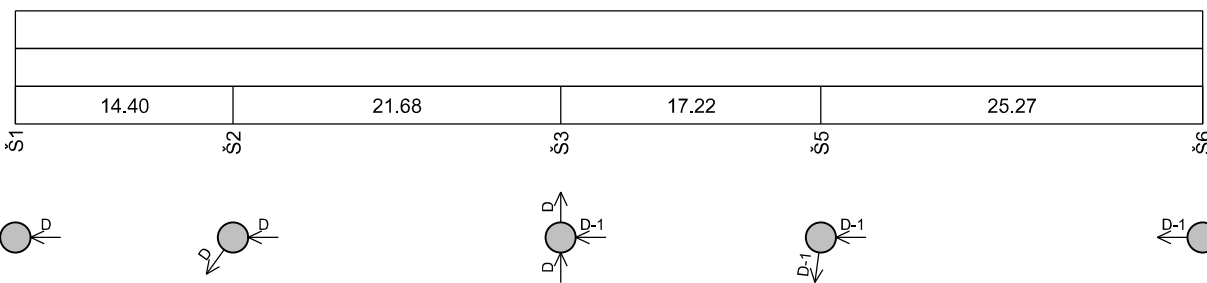

ÚZEMÍ  
DRUHY POVRCHU  
VZDÁLENOSTI ŠACHET  
NÁZVY ŠACHET

SMĚROVÉ POMĚRY

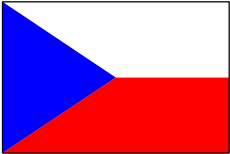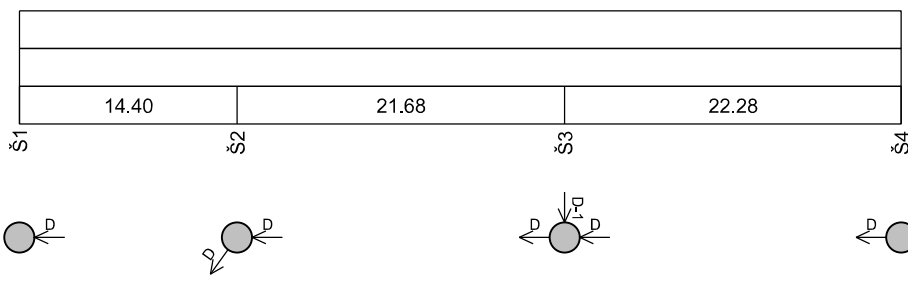

Stavba „Prodloužení podchodů v žst. Praha hl.n.“ je spolufinancováno  
Evropskou unií z programu OPD 2



## PODÉLNÝ PROFIL STOKY A

MĚŘÍTKO 1:500/1:100

HLOUBKA VÝKOPU


KÓTY DNA POTRUBÍ

KÓTY UPRAVENÉHO TERÉNU

KÓTY TERÉNU

STANIČENÍ [km/m]

SKLON [promile] - DÉLKA [m]  
DN [mm] - MATERIÁL - DÉLKA [m]  
KAPACITA [l/s] - RYCHLOST [m/s]  
NÁVR.PRŮTOK [l/s] - RYCHLOST [m/s]

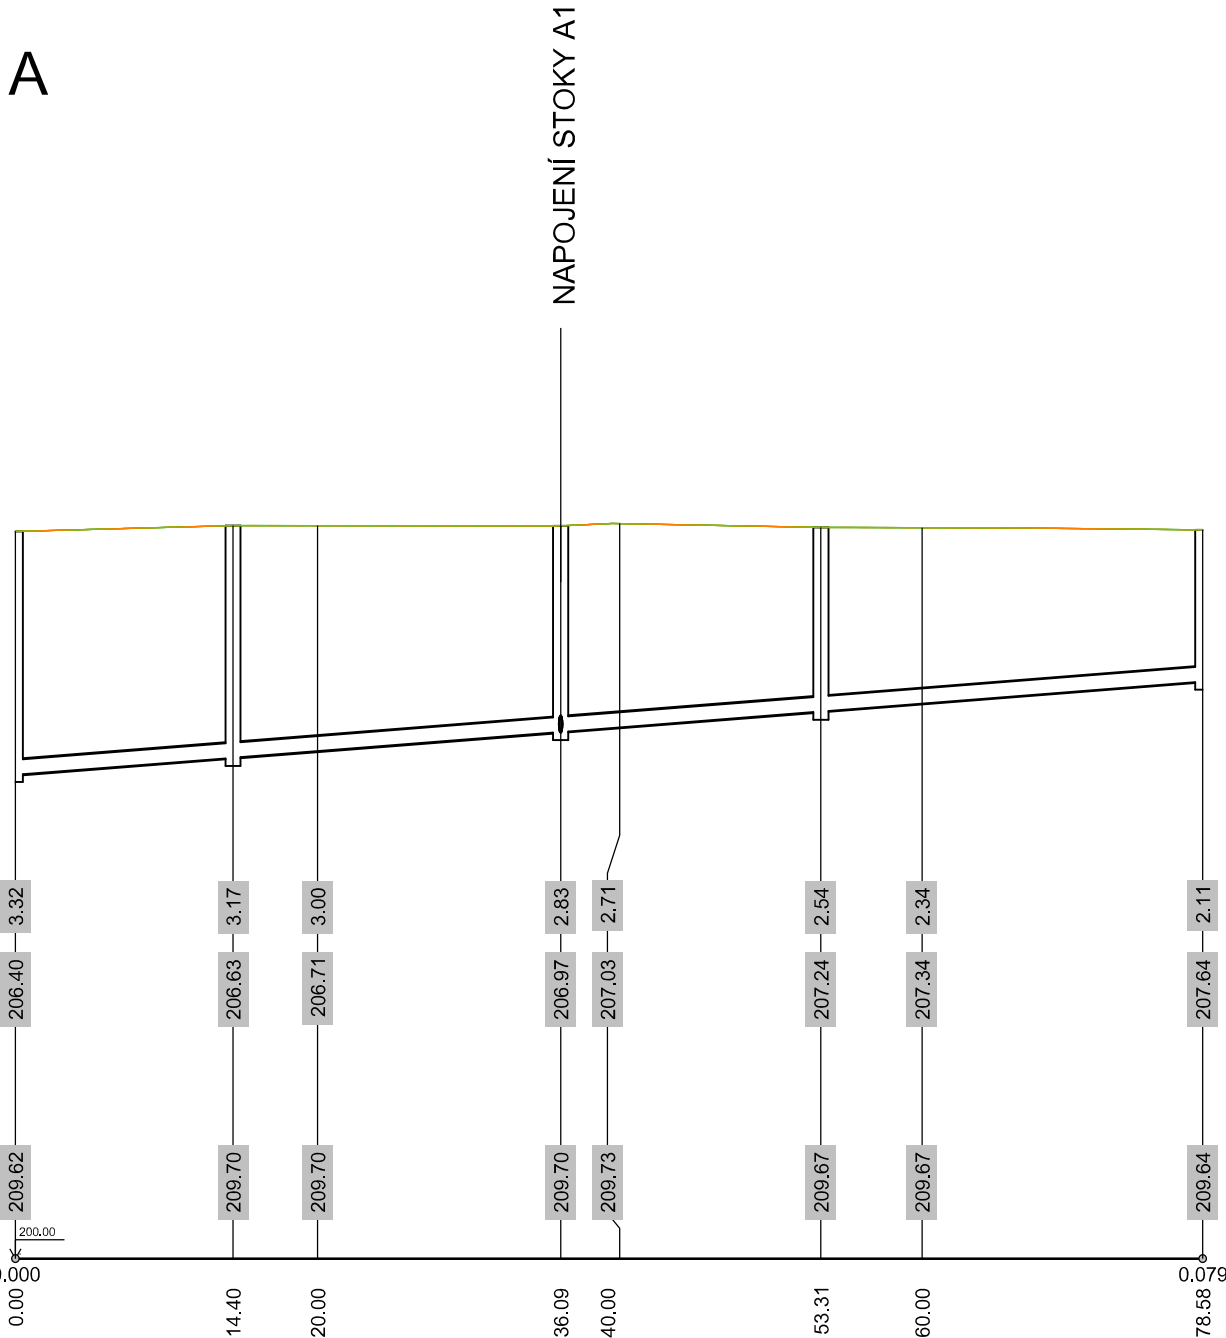

15.72 - 78.58
200 - PP - 78.58
38.48 - 1.22
0.00 - 0.00

## PODÉLNÝ PROFIL NAPOJENÍ STOKY A1

MĚŘÍTKO 1:500/1:100

HLOUBKA VÝKOPU


KÓTY DNA POTRUBÍ

KÓTY UPRAVENÉHO TERÉNU

KÓTY TERÉNU

STANIČENÍ [km/m]

SKLON [promile] - DÉLKA [m]  
DN [mm] - MATERIÁL - DÉLKA [m]  
KAPACITA [l/s] - RYCHLOST [m/s]  
NÁVR.PRŮTOK [l/s] - RYCHLOST [m/s]

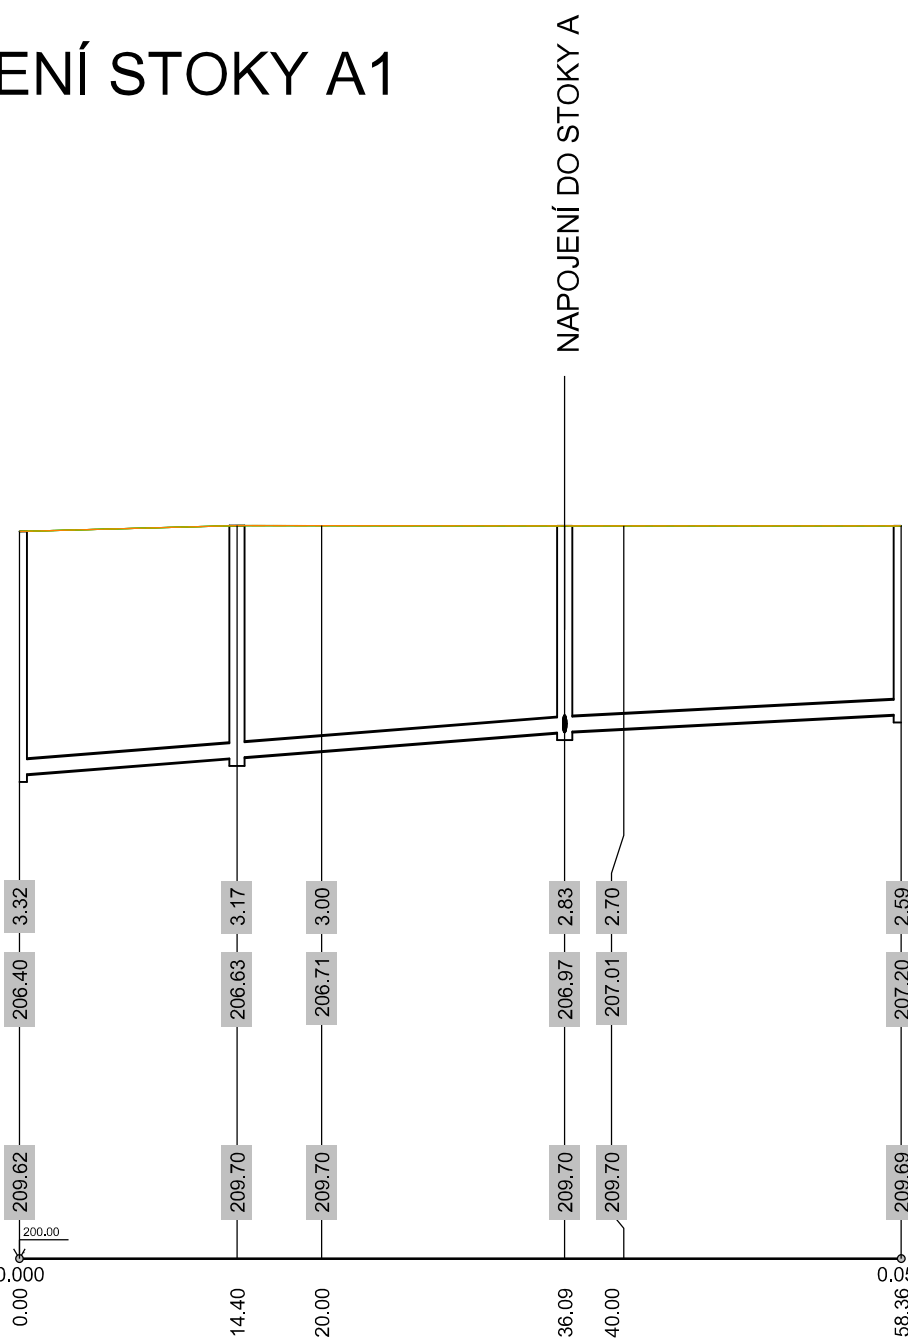

15.72 - 36.09	10.46 - 22.28
200 - PP - 58.36	
38.48 - 1.22	31.36 - 1.00
0.00 - 0.00	

## DOKUMENTACE PRO VÝBĚR ZHOTOVITELE

VÝŠKOVÝ SYSTÉM Bpv

SOUŘADNICOVÝ SYSTÉM S-JTSK

Číslo změny:	Obsah změny:	Datum změny:
01	-	-
02	-	-
03	-	-

Objednatel:	Správa železniční dopravní cesty, s.o. Dlážděná 1003/7 110 00 Praha 1
-------------	---

Generální projektant:	SUDOP PRAHA a.s. Olšanská 1a, 130 80 Praha 3 tel.: +420 267 094 111 fax: +420 224 230 316 e-mail: praha@sudop.cz	Hlavní inženýr projektu: ING. JAROSLAVA ŠUDOVÁ Architekt projektu: ING. ARCH. TOMÁŠ PECHMAN
-----------------------	--	--

Středisko: ARCHITEKTURY A POZEMNÍCH STAVEB			
Vedoucí střediska: ING. HANA STAŇKOVÁ	Odpovědný projektant SO, IO, PS: ING. TOMÁŠ LAICHTER	Vypracoval: ING. TOMÁŠ LAICHTER	Kontroloval: ING. PETR VULTERYN

Název akce:	Číslo smlouvy:	
	16 412 206	
PRODLOUŽENÍ PODCHODU V ŽST. PRAHA HL.N.	Projektový stupeň:	
	DVZ	
	Datum:	
Část:	11/2018	
	Číslo části:	
POTRUBNÍ VEDENÍ (Voda, Plyn, Kanalizace)	E.1.6	
SO 160 ODVODNĚNÍ VÝSTUPŮ Z PODCHODU		
Název přílohy:	Měřítko:	Počet formátů:
	1:500/100	4 A4
	Číslo přílohy:	
PODÉLNÝ PROFIL	3	

DOKUMENT LZE UŽÍVAT POUZE VE SMYSLU PŘÍSLUŠNÉ SMLOUVY O DÍLO. ŽÁDNÁ JEHO ČÁST NEMŮŽE BYT DÍLE ZÁKONA Č.121/2000 Sb., KOPÍROVÁNÁ NEBO JINÝM ZPŮSOBEM ROZŠÍŘOVÁNA BEZ SOUHLASU SUDOP PRAHA a.s.