



Stavba „Prodloužení podchodů v žst. Praha hl.n. “ je spolufinancováno
Evropskou unií z programu OPD 2






DOKUMENTACE PRO VÝBĚR ZHOTOVITELE


| | | |
|--------------|--------------|--------------|
| Číslo změny: | Obsah změny: | Datum změny: |
| 01 | - | - |
| 02 | - | - |
| 03 | - | - |

| | |
|---|---|
| Objednatel: | |
|  | Správa železniční dopravní cesty, s.o. Sokolovská 278/1955 190 00 Praha 9 - Libeň |

| | | |
|---|--|---|
| Generální projektant: | SUDOP PRAHA a.s. Olšanská 1a, 130 80 Praha 3 tel.: +420 267 094 111 fax: +420 224 230 316 e-mail: praha@sudop.cz | Hlavní inženýr projektu: ING. JAROSLAVA ŠUDOVÁ |
|  | | Architekt projektu: ING. ARCH. TOMÁŠ PECHMAN |

| | | | |
|---|---|---|--------------|
| Středisko: ARCHITEKTURY A POZEMNÍCH STAVEB | | | |
| Vedoucí střediska: | Odpovědný projektant SO, IO, PS: | Vypracoval: | Kontroloval: |
| ING. ONDŘEJ KAFKA  | JAN ČAPEK  | JAN ČAPEK  | - |

| | | |
|--|---------------------------|----------------------|
| Název akce: | Číslo smlouvy: | |
| PRODLOUŽENÍ PODCHODŮ V ŽST. PRAHA HL.N. ETAPA 1 | 16 412 206 | |
| | Projektový stupeň: DVZ | |
| Část: E.1.9 KABELOVODY A KOLEKTORY SO 190.1 PŘELOŽKA STÁVAJÍCÍHO KOLEKTORU | Datum: 11/2018 | |
| | Číslo části: E.1.9.1 | |
| Název přílohy: | Měřítko: 1:200 | Počet formátů: A4 |
| | Číslo přílohy: 01.04 | |
| DEMOLICE | | |

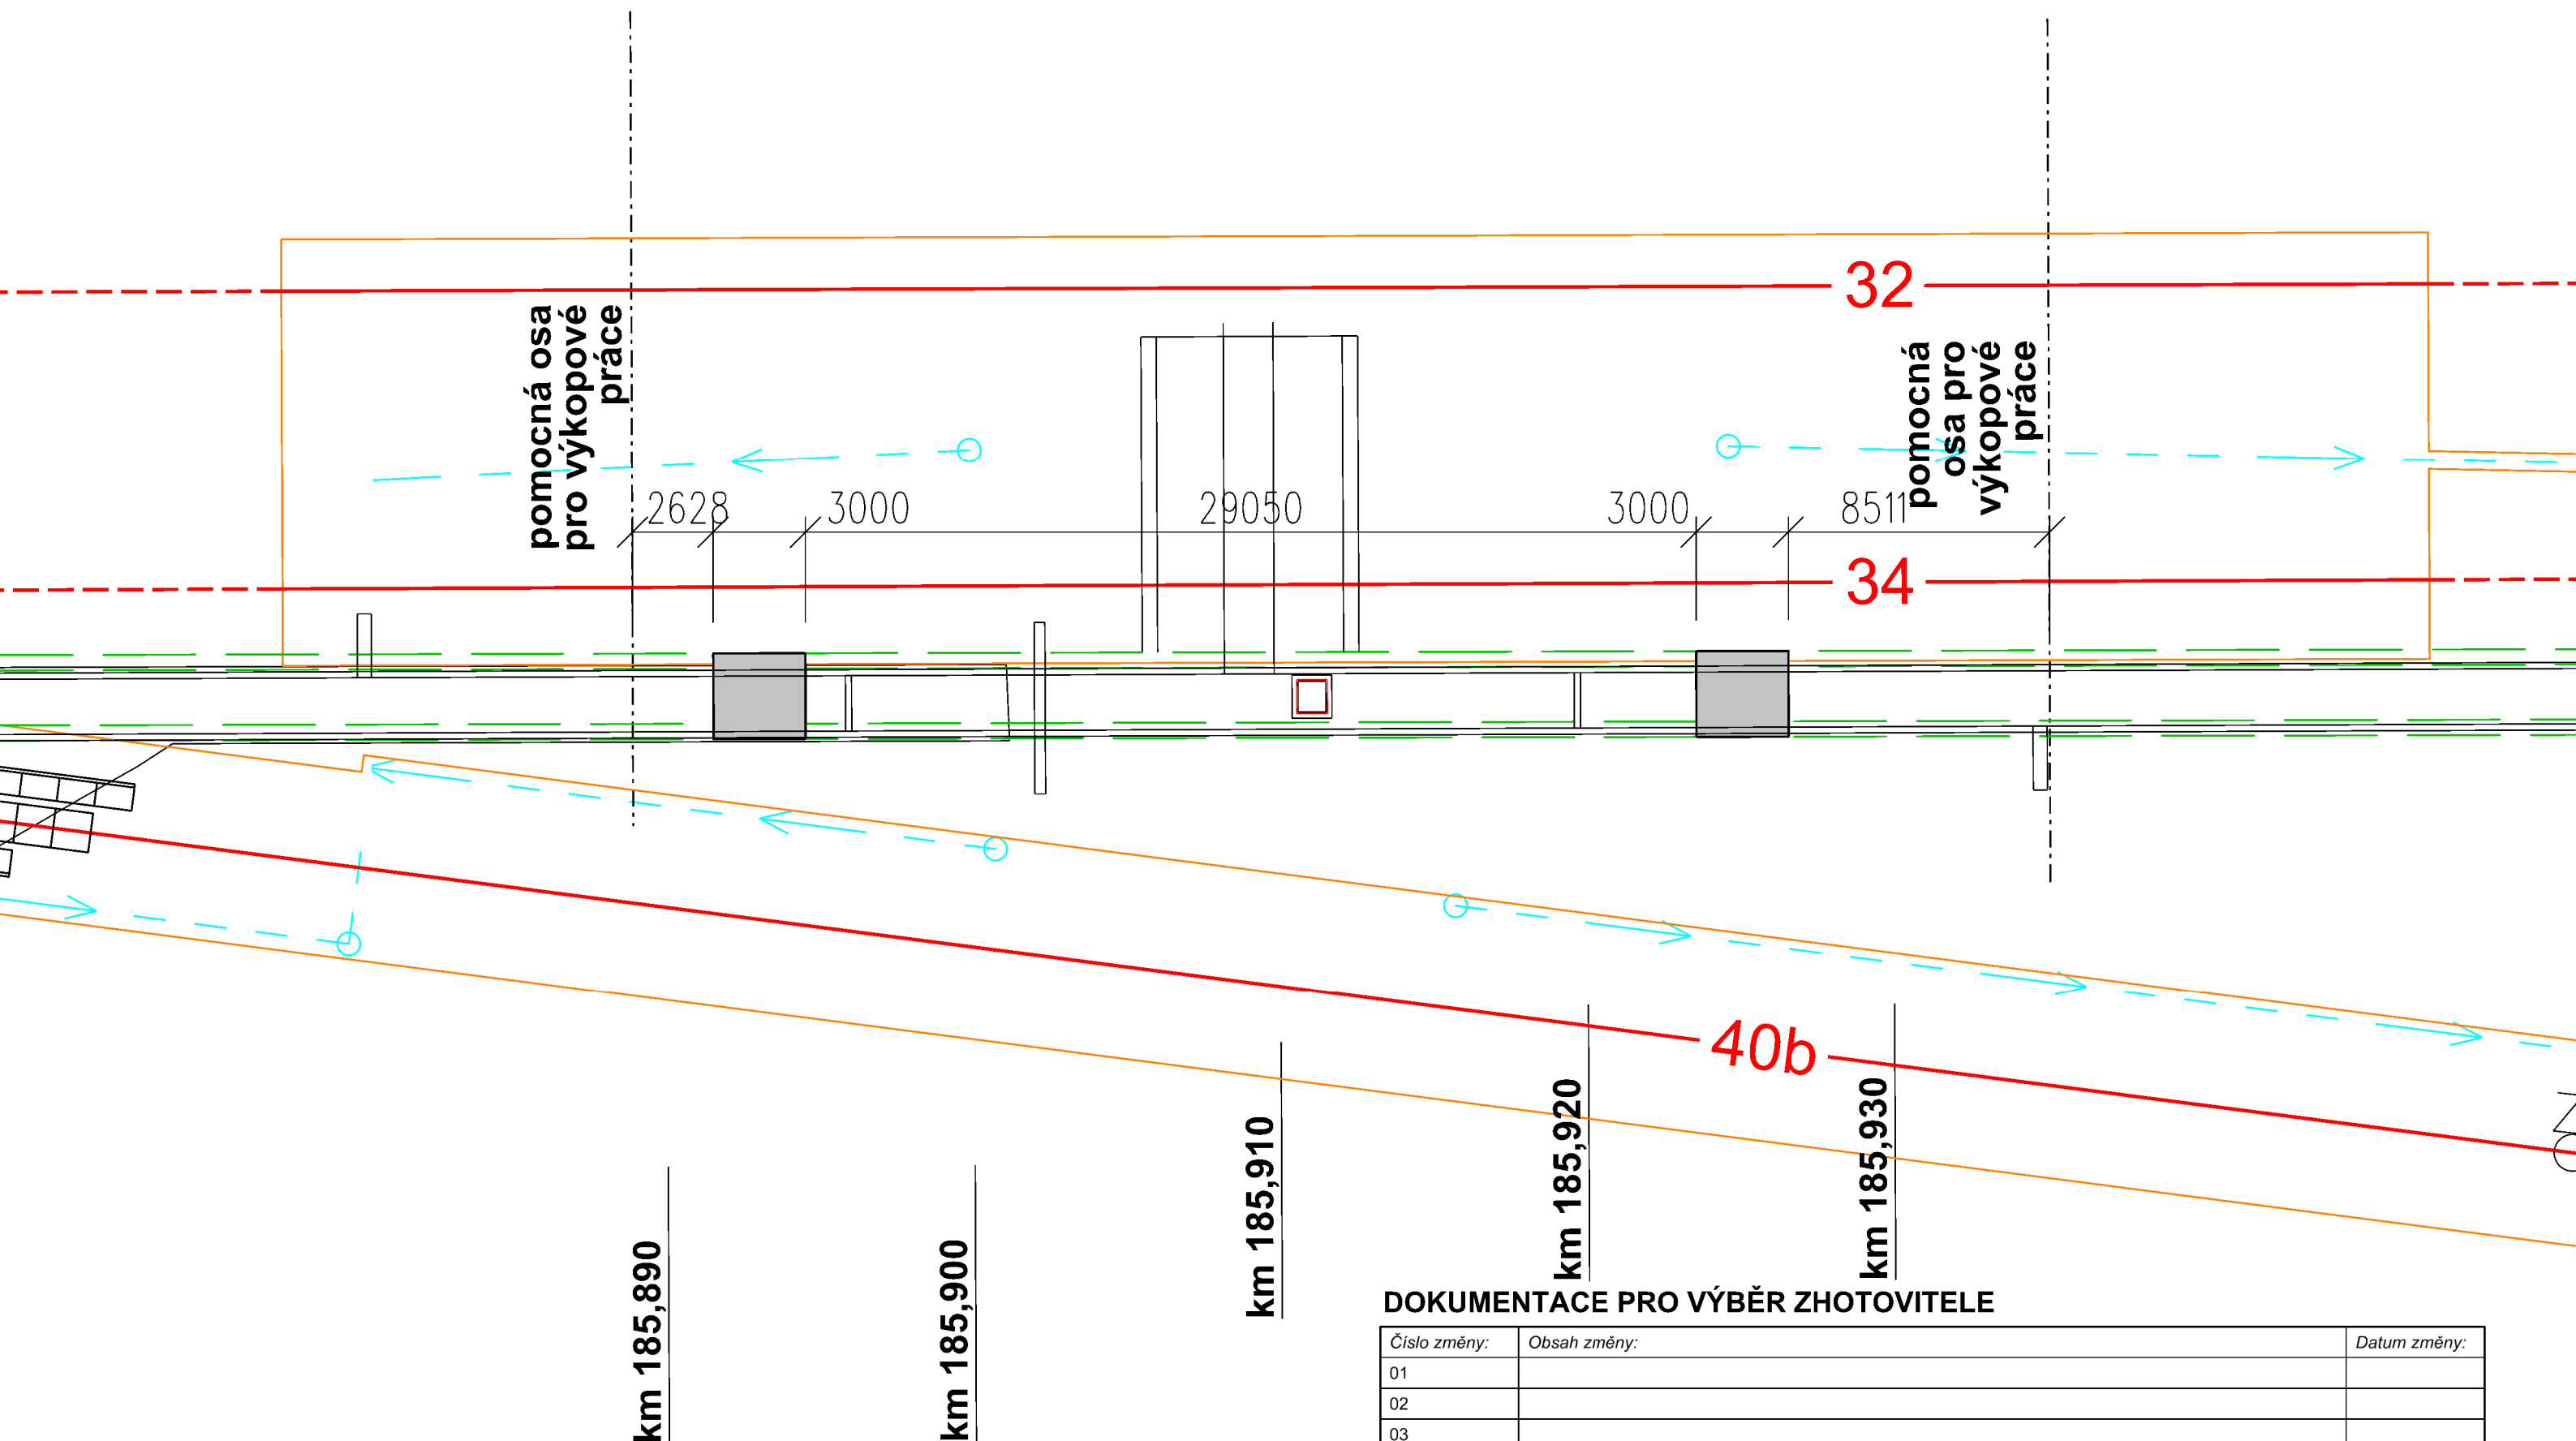


 **BOURÁNÍ STROPU
V RÁMCI KOLEKTORU**

DOKUMENTACE PRO VÝBĚR ZHOTOVITELE

| Číslo změny: | Obsah změny: | Datum změny: |
|--------------|--------------|--------------|
| 01 | | |
| 02 | | |
| 03 | | |


| | | |
|--|--|---|
|  Název přílohy: SO 190.1 PŘELOŽKA STÁVAJÍCÍHO KOLEKTORU DEMOLICE | Vypracoval: JAN ČAPEK  | Kontroloval: ING. JAROSLAVA ŠUDOVÁ  |
| | Měřítko: 1:200 | Datum: 11/2018 |
| | Číslo částí a přílohy: E.1.9.1.1 | 4.1 |

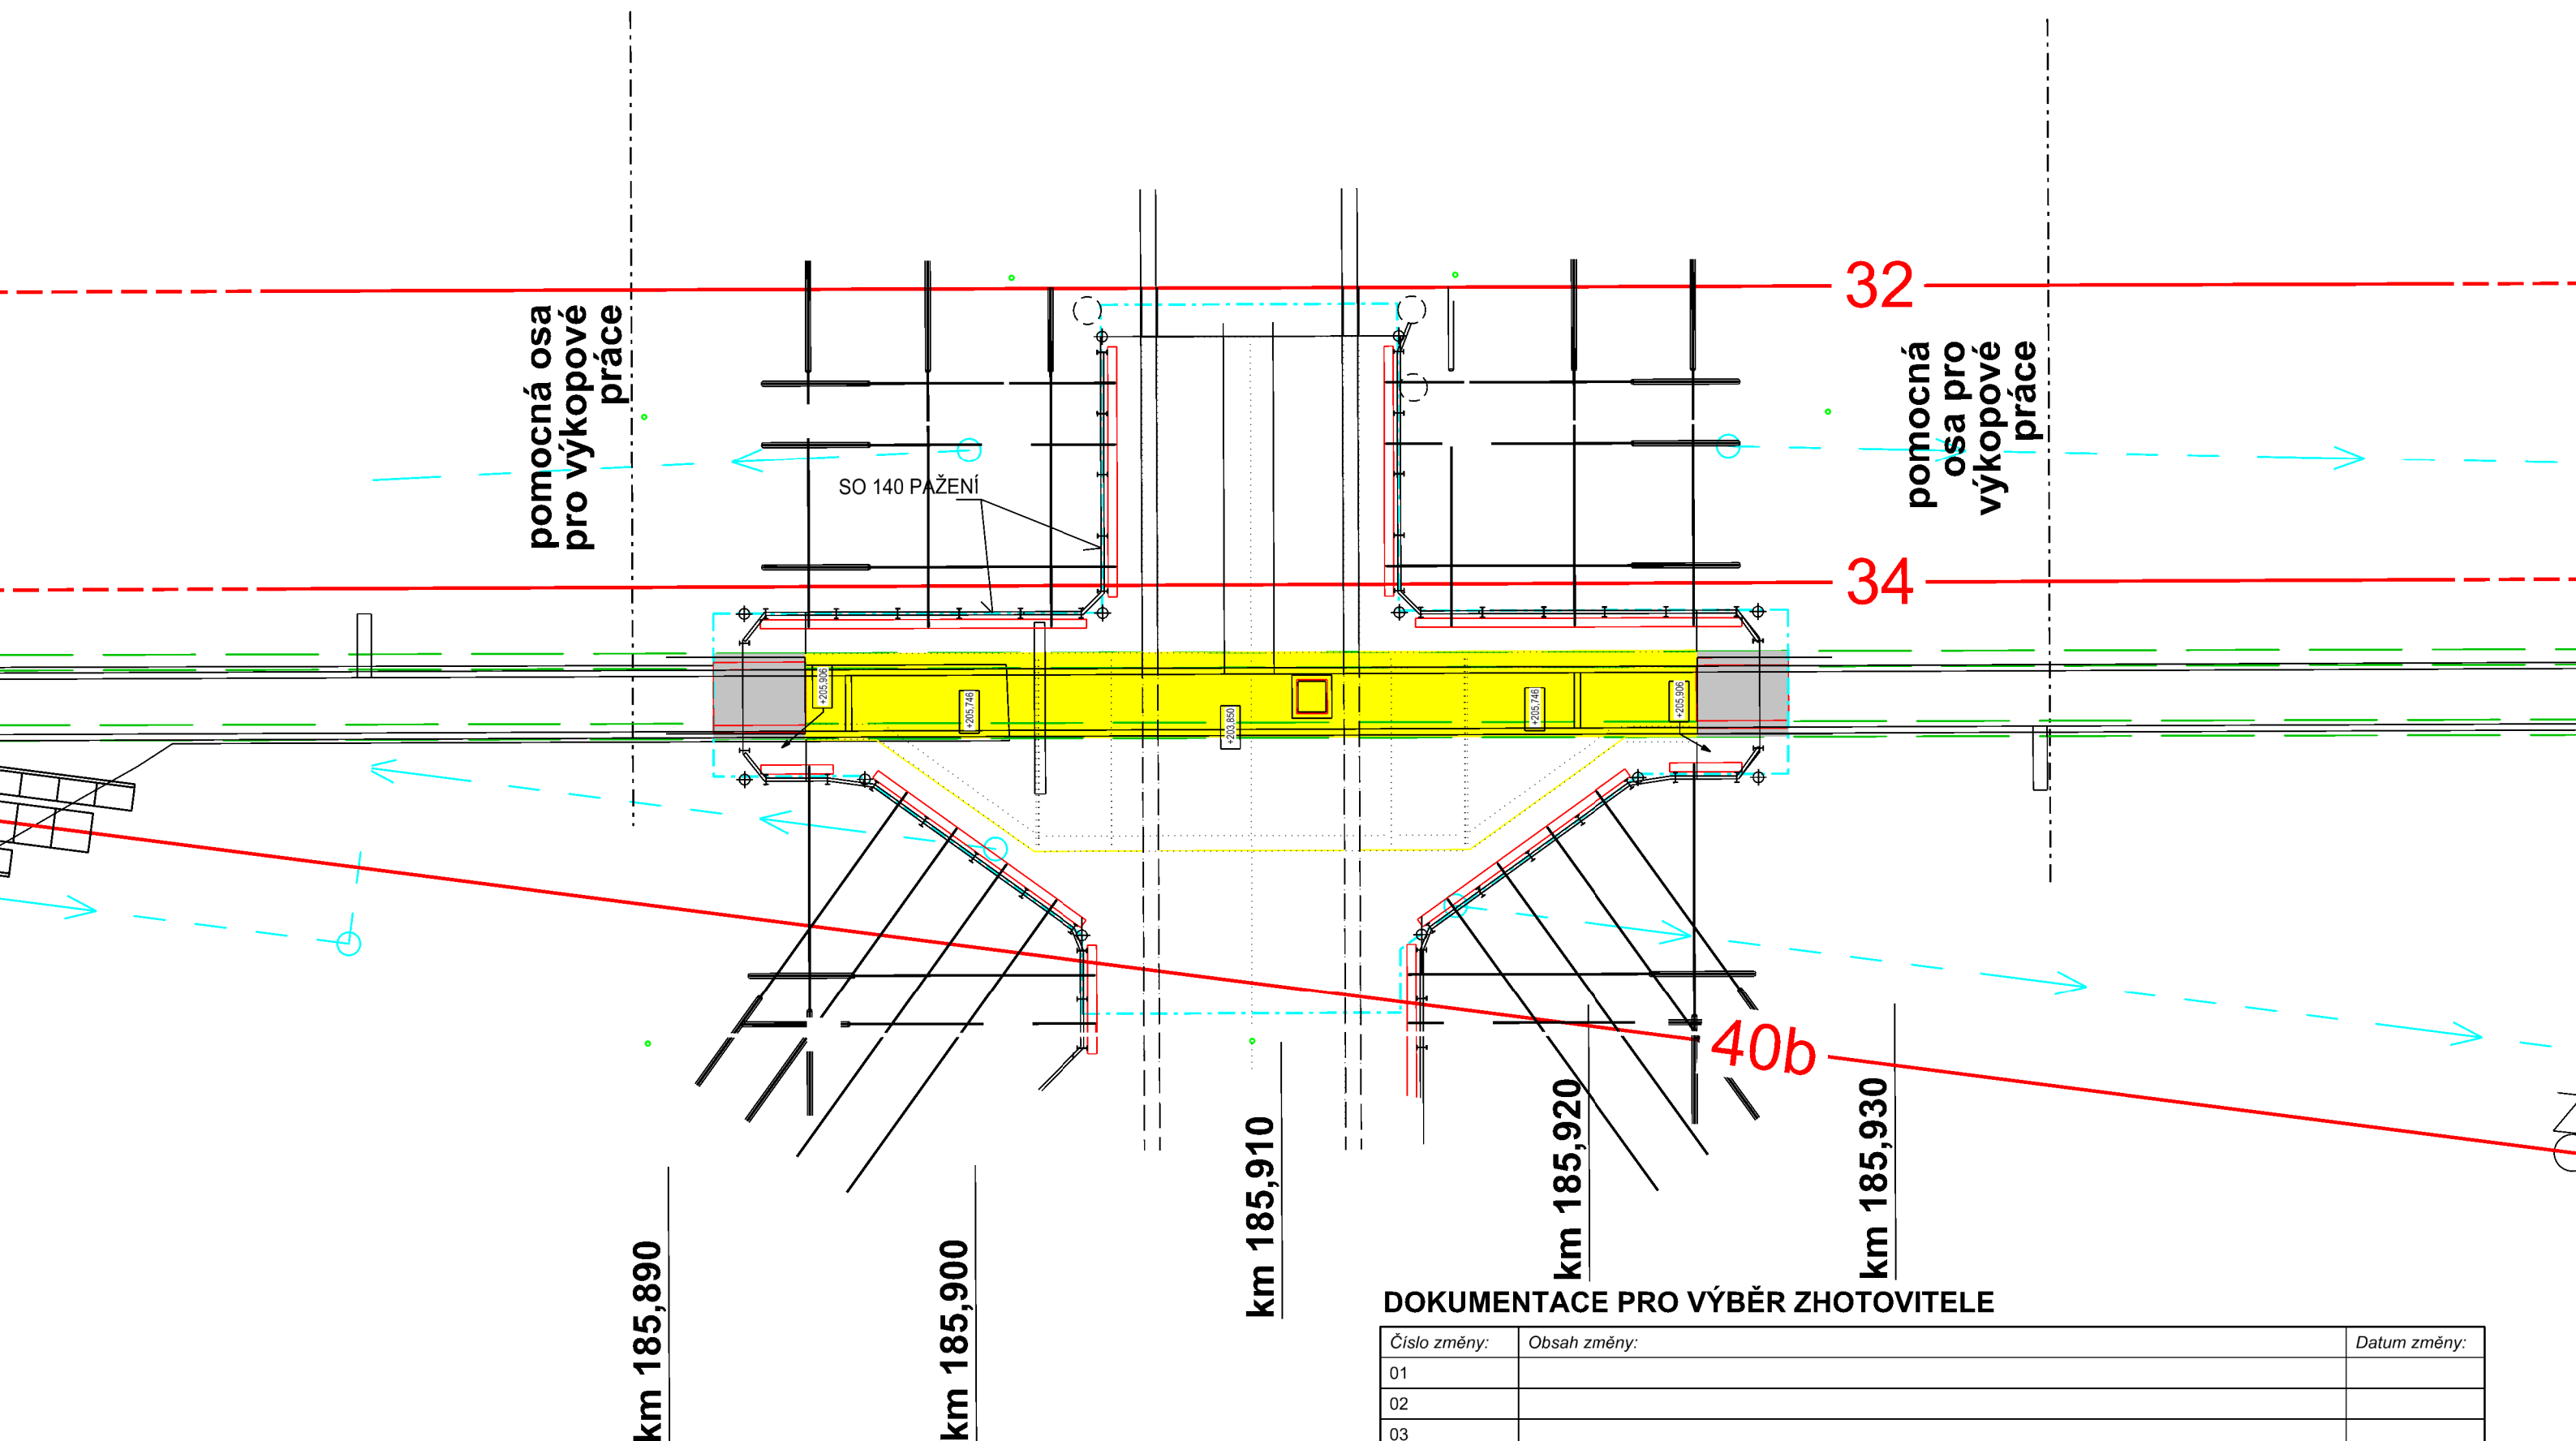


-  BOURÁNÍ STROPU V RÁMCI KOLEKTORU
-  BOURÁNÍ V RÁMCI SO 140

DOKUMENTACE PRO VÝBĚR ZHOTOVITELE

| Číslo změny: | Obsah změny: | Datum změny: |
|--------------|--------------|--------------|
| 01 | | |
| 02 | | |
| 03 | | |


| | | | |
|--|--|---|---|
|  Název přílohy: SO 190.1 PŘELOŽKA STÁVAJÍCÍHO KOLEKTORU DEMOLICE | Vypracoval: JAN ČAPEK  | Kontroloval: ING. JAROSLAVA ŠUDOVÁ  | |
| | Měřítko: 1:200 | Datum: 11/2018 | Číslo částí a přílohy: E.1.9.1.1 4.2 |
| | | | |

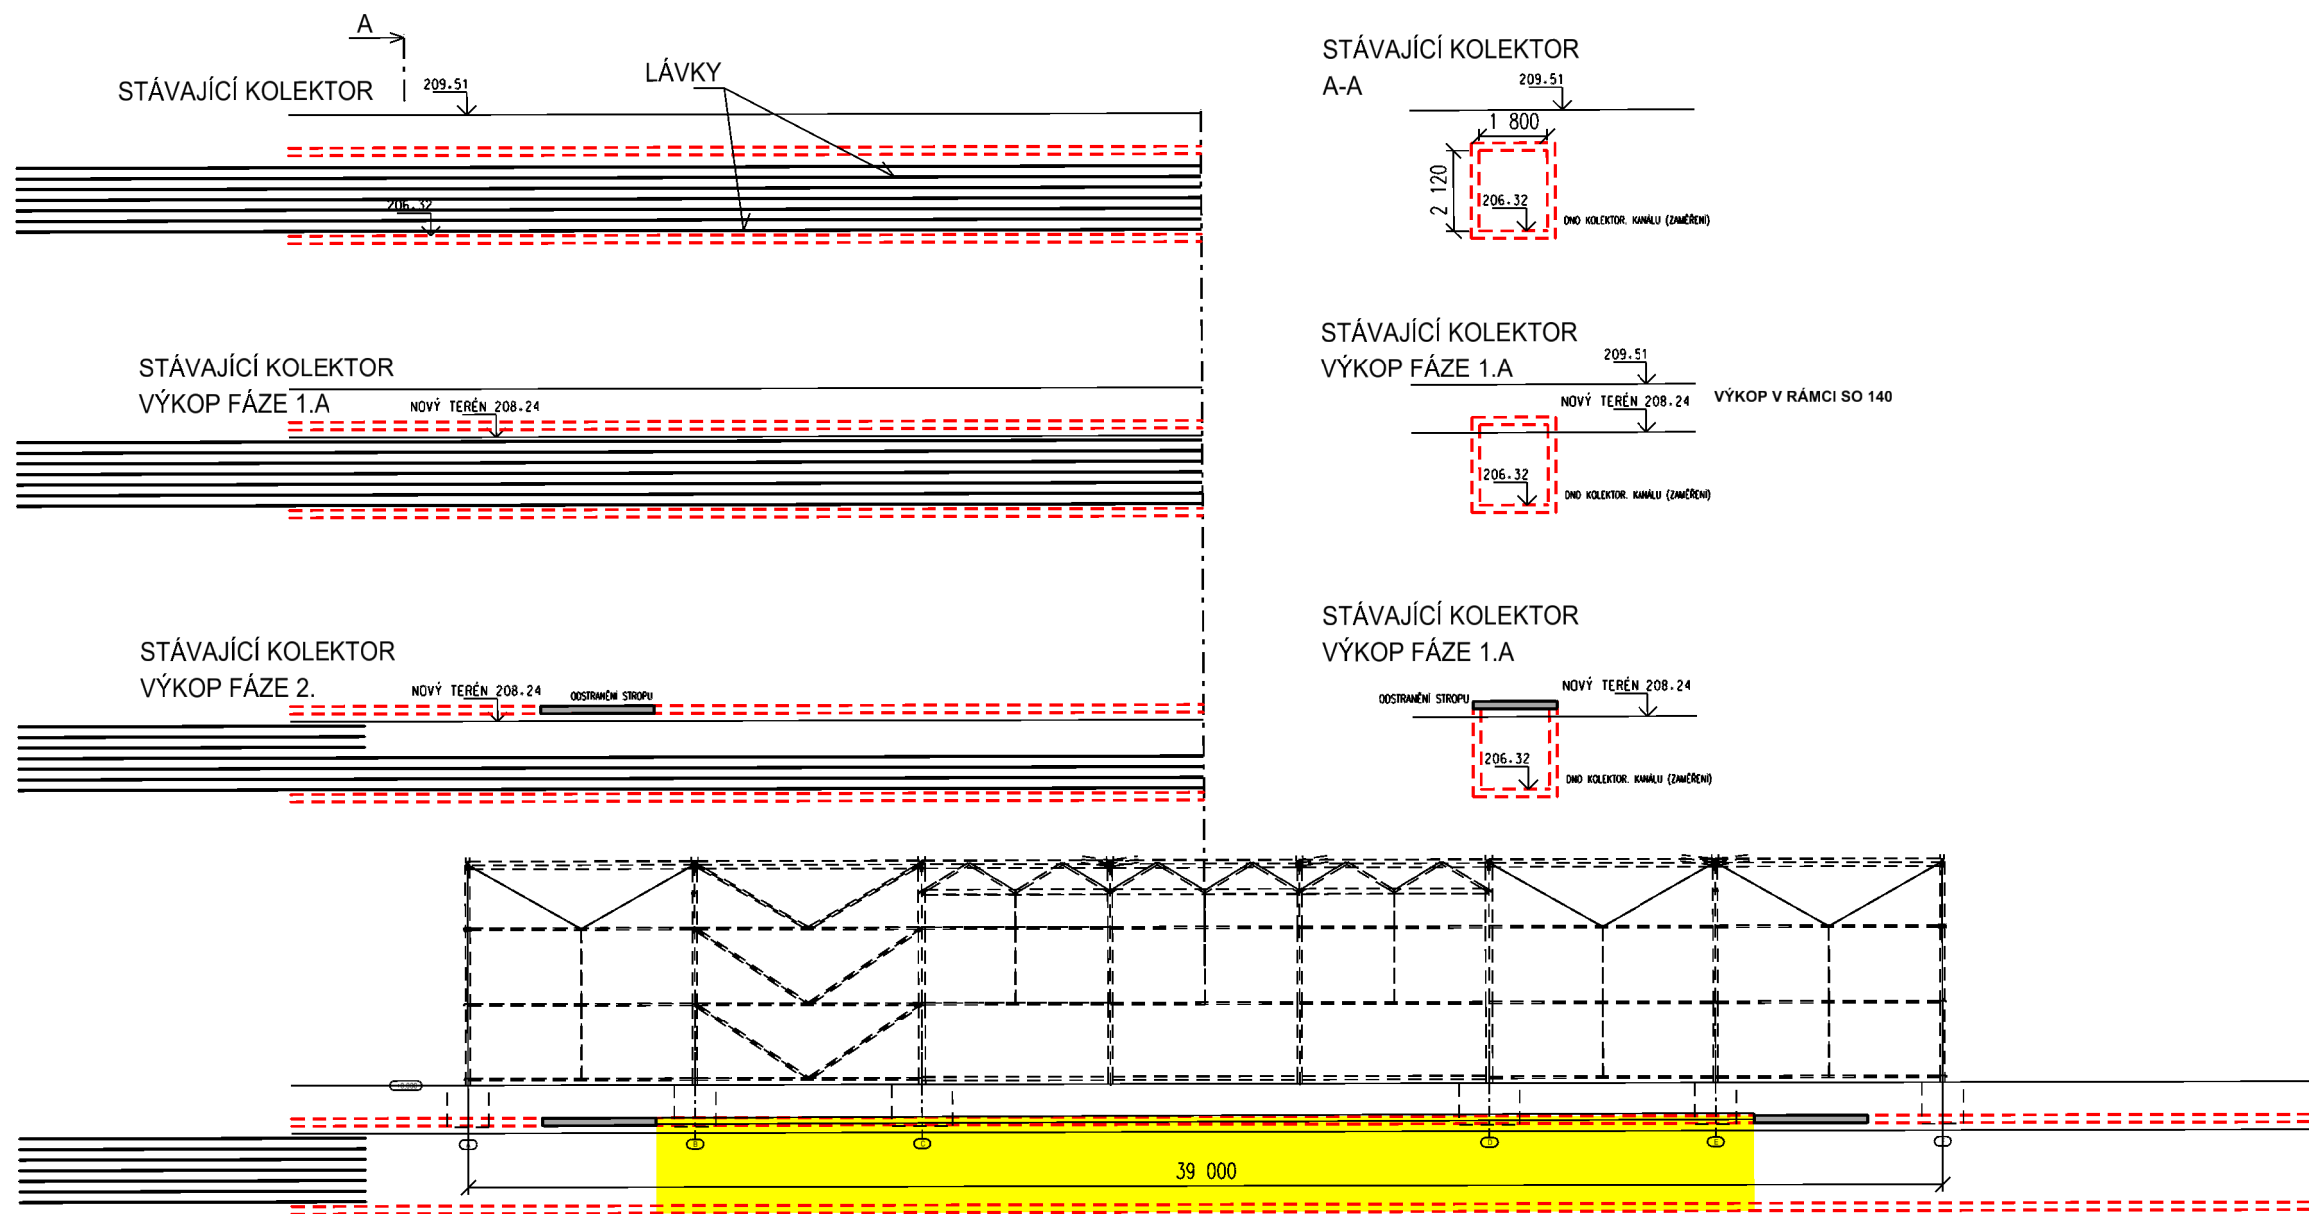

-  **BOURÁNÍ STROPY
V RÁMCI KOLEKTORU**
-  **BOURÁNÍ V RÁMCI SO 140**

DOKUMENTACE PRO VÝBĚR ZHOTOVITELE

| Číslo změny: | Obsah změny: | Datum změny: |
|--------------|--------------|--------------|
| 01 | | |
| 02 | | |
| 03 | | |

| | | | |
|---|----------------|---|---------|
|  | Vypracoval: | Kontroloval: | |
| | JAN ČAPEK | ING. JAROSLAVA ŠUDOVÁ | |
| | Název přílohy: | Měřítko: | Datum: |
| SO 190.1 PŘELOŽKA STÁVAJÍCÍHO KOLEKTORU DEMOLICE | | 1:200 | 11/2018 |
| | | Číslo části a přílohy: E.1.9.1.1 4.3 | |