



Stávající stav

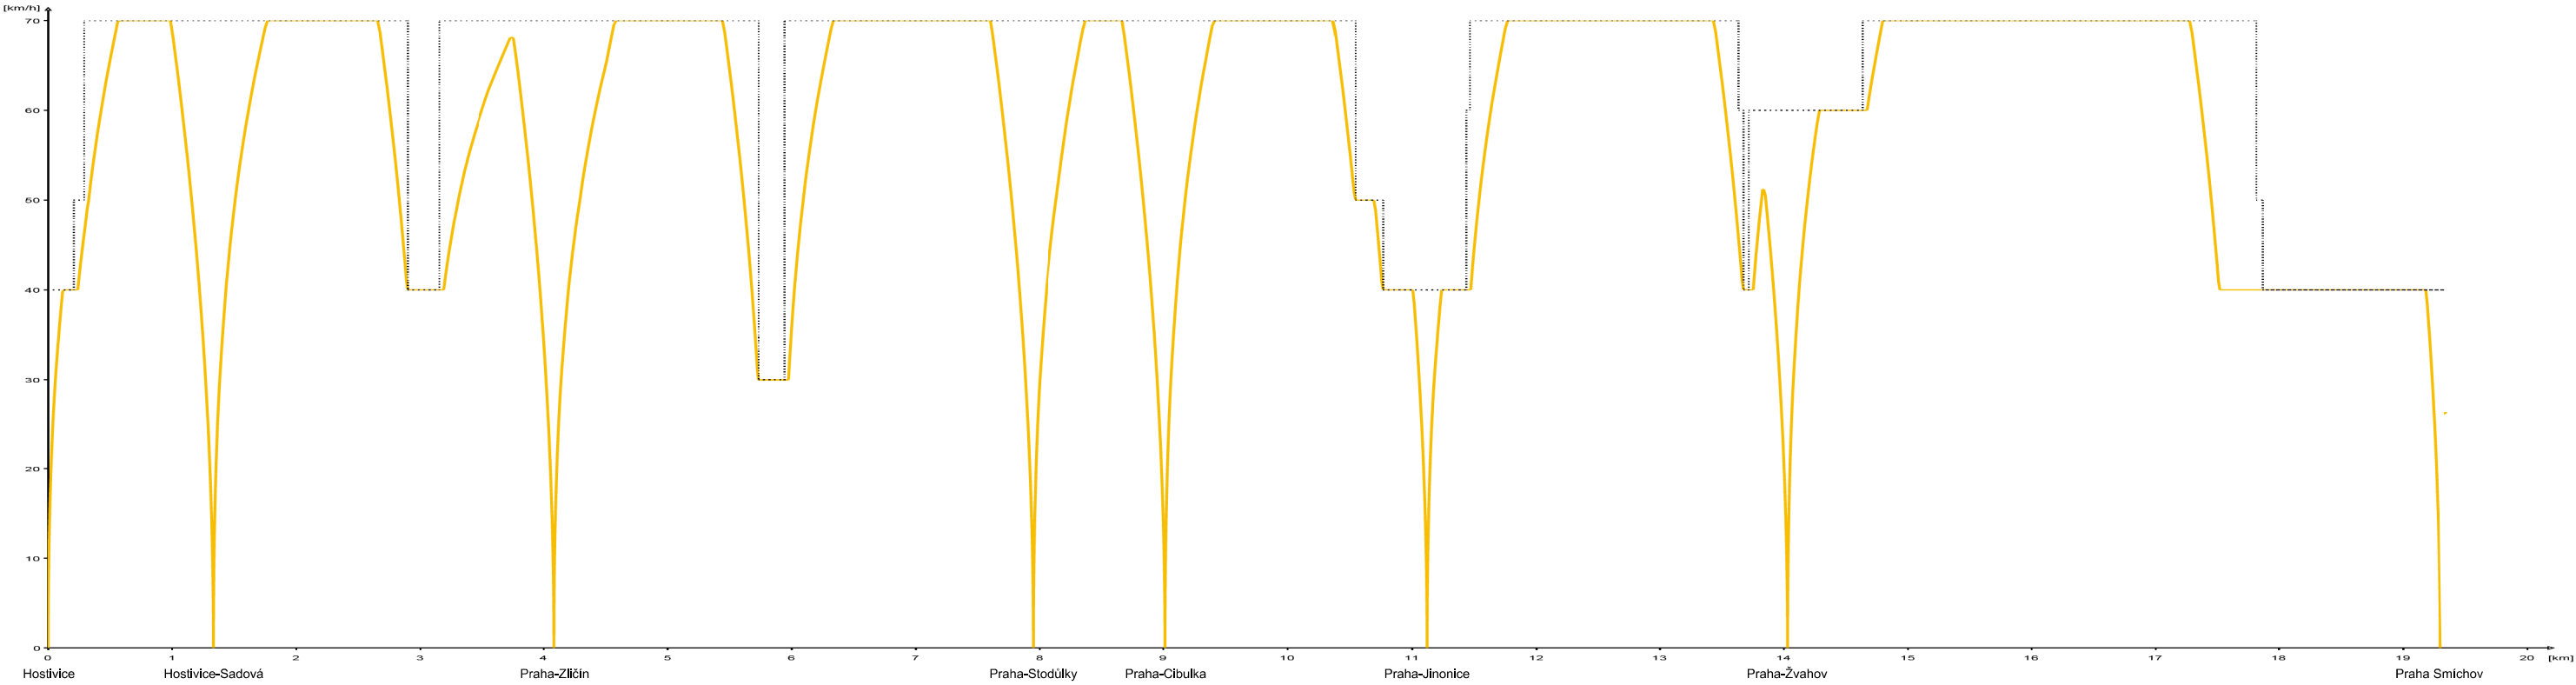

Po realizaci SmiHost

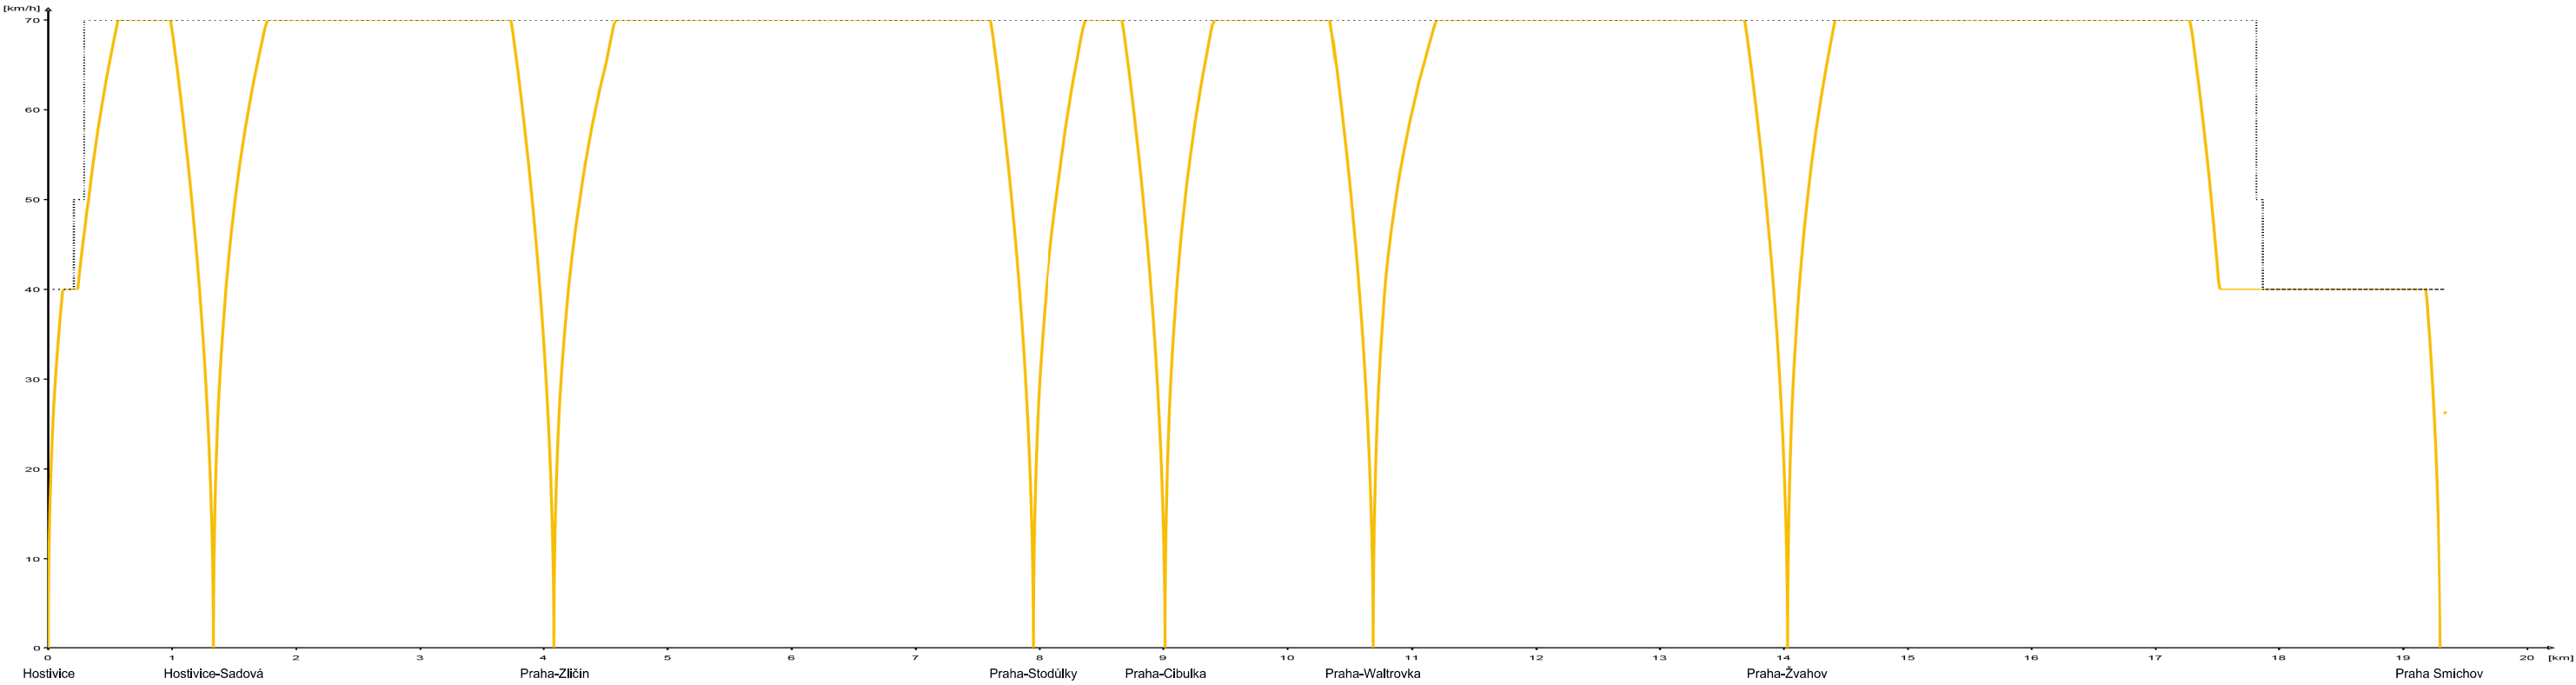


Sdružení
Prodex - Valbek



PRODEx®
PROJEKTOVÁNÍ STAVEB
Perucká 2481/5, 120 00 Praha 2
ORGANIZAČNÍ SLOŽKA
ČLEN SKUPINY VALBEK-EU



1	Zpracování připomínek	11/2016		Číslo soupravy
Č. změny	Zdůvodnění změny	Datum	Podpis	

Investor



Správa železniční dopravní cesty, státní organizace
Dlážděná 1003/7
110 00 PRAHA 1

Odpov. projektant stavby	Ing. Peter Lastovecký	
Odpov. projektant PS, SO, části	Ing. Leoš Hromádko	
Vypracoval	Ing. Leoš Hromádko	
Technická kontrola	Ing. Peter Lastovecký	



PRODEx®
PROJEKTOVÁNÍ STAVEB
Perucká 2481/5, 120 00 Praha 2
ORGANIZAČNÍ SLOŽKA
ČLEN SKUPINY VALBEK-EU

REKONSTRUKCE ZABEZPEČOVACÍHO ZAŘÍZENÍ
PRAHA SMÍCHOV - HOSTIVICE
B.7 GRAFY RYCHLOSTI

Graf dynamického průběhu rychlosti, Os ř. 814, směr Hostivice - Smíchov

Zak. číslo zhotov.	15XP29001
Datum	09/2016
Stupeň	PROJEKT (DSP)
Měřítko	-
Část	Příloha
B.7	2

PRODEX spol. s r.o., organizační složka
Perucká 2481/5, 120 00 Praha 2
tel.: +420 277 007 726
e-mail: info@prodex-cz.eu

Zak. číslo zhotov.	15XP29001
Datum	09/2016
Stupeň	PROJEKT (DSP)
Měřítko	-
Část	Příloha
B.7	2