


NÁVRH ŘEŠENÍ ÚPRAVY U VSTUPNÍCH POSUVNÝCH DVEŘÍ - JIH - PŮDORYS

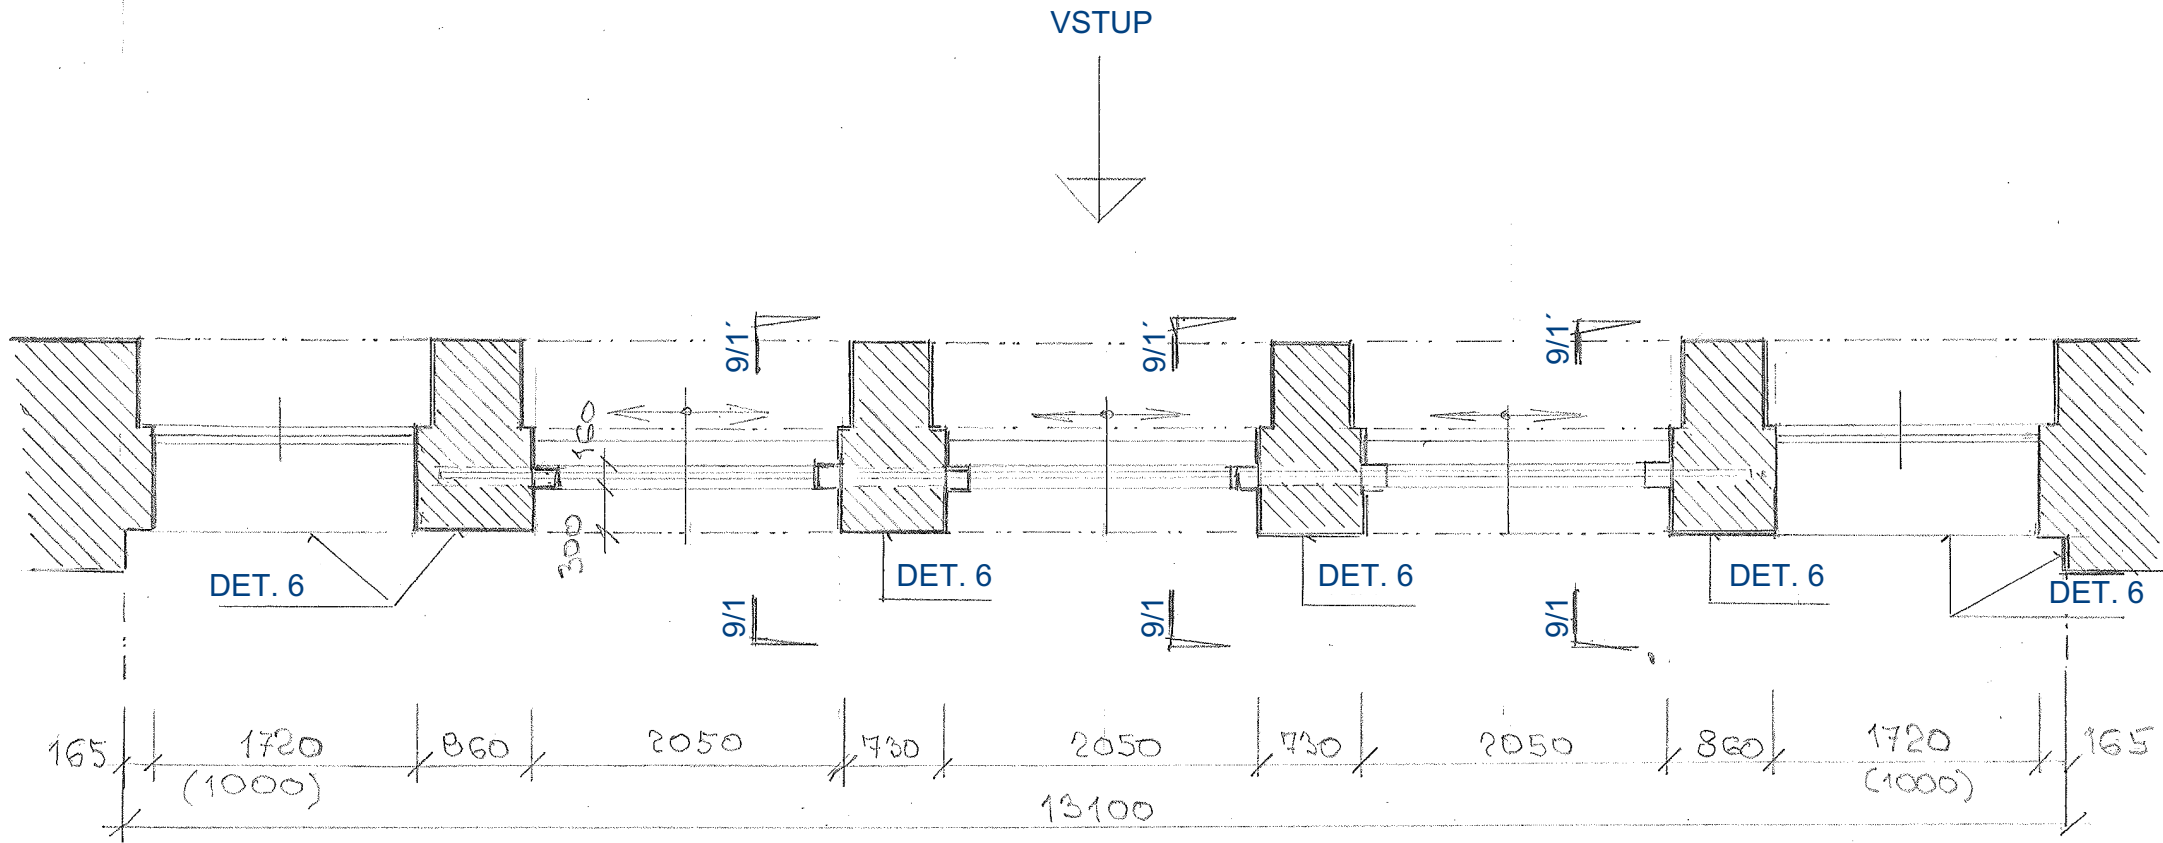

POZNÁMKA :
POSUVNÁ KŘÍDLA DVEŘÍ VČETNĚ OSTĚNÍ BUDE
NUTNÉ DEMONTOVAT A PO PROVEDENÍ
DILATAČNÍHO UKONČENÍ OPĚT NAMONTOVAT