


PŮDORYS 1.PP

1:100

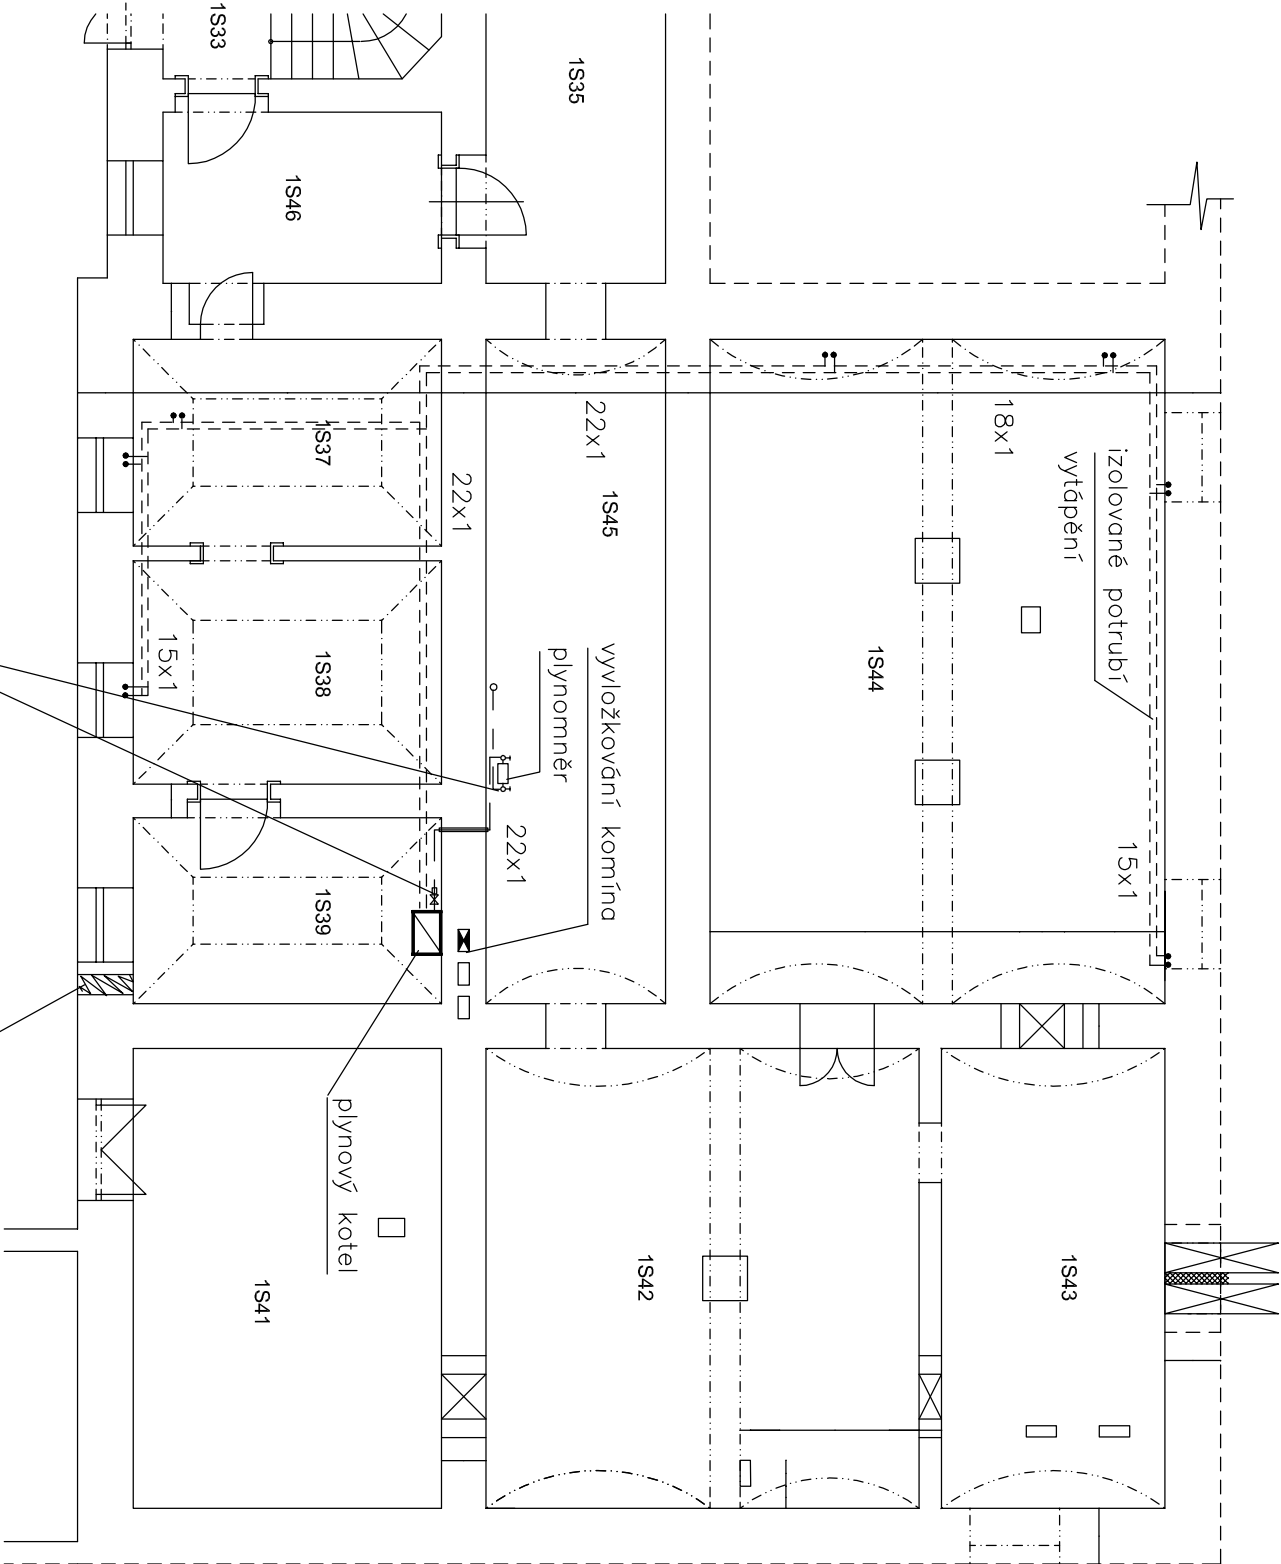

| Číslo změny: | Obsah změny: | Datum změny: |
|--------------|--------------|--------------|
| 01 | - | - |
| 02 | - | - |
| 03 | - | - |

Objednatel:



Správa železniční dopravní cesty, s. o.
Dlážděná 1003/7, 110 00 Praha 1
Oblastní ředitelství Ústí nad Labem
Železničářská 1386/31, 400 03 Ústí nad Labem

Generální projektant:



SUDOP PRAHA a.s.
Olšanská 1a, 130 80 Praha 3
tel.: +420 267 094 111
fax: +420 224 230 316
e-mail: praha@sudop.cz
Hlavní inženýr projektu:
ING. STANISLAV JAROŠ
Garant profese:
ING. PETR VIDLÁK

| Středisko: PROJEKTOVÉ STŘEDISKO Ústí nad Labem | | | |
|---|----------------------------------|-----------------------|------------------|
| Vedoucí střediska: | Odpovědný projektant SO, IO, PS: | Vypracoval: | Kontroloval: |
| ING. MIROSLAV VÁNA | ING. JANA PTÁČKOVÁ | ING. PAVEL MORDOVANEC | ING. PETR VIDLÁK |

| | |
|---|-------------------------------|
| Název akce: | Číslo smlouvy: |
| ODSTRANĚNÍ PROPADU RYCHLOSTI NA TRATI LUŽNÁ U RAKOVNIKA-CHOMUTOV, V ÚSEKU ŽATEC-CHOMUTOV | 14-433.240 |
| | Projektový stupeň: PROJEKT |

| | |
|---|-----------------------|
| Část: | Datum: |
| E.2.1 Pozemní objekty budov SO 01-20-01 ŽST Žatec, výpravní budova - stavební úpravy | 04/2015 |
| | Číslo části: E.2.1 |

| | | |
|--------------------|----------------|---------|
| Název přílohy: | Měřítko: | Formát: |
| D.1.4-2 - Vytápění | 1:100 | A3 |
| | Číslo přílohy: | D.1.4-2 |