


PŮDORYS MÍSTNOSTI R 110 kV

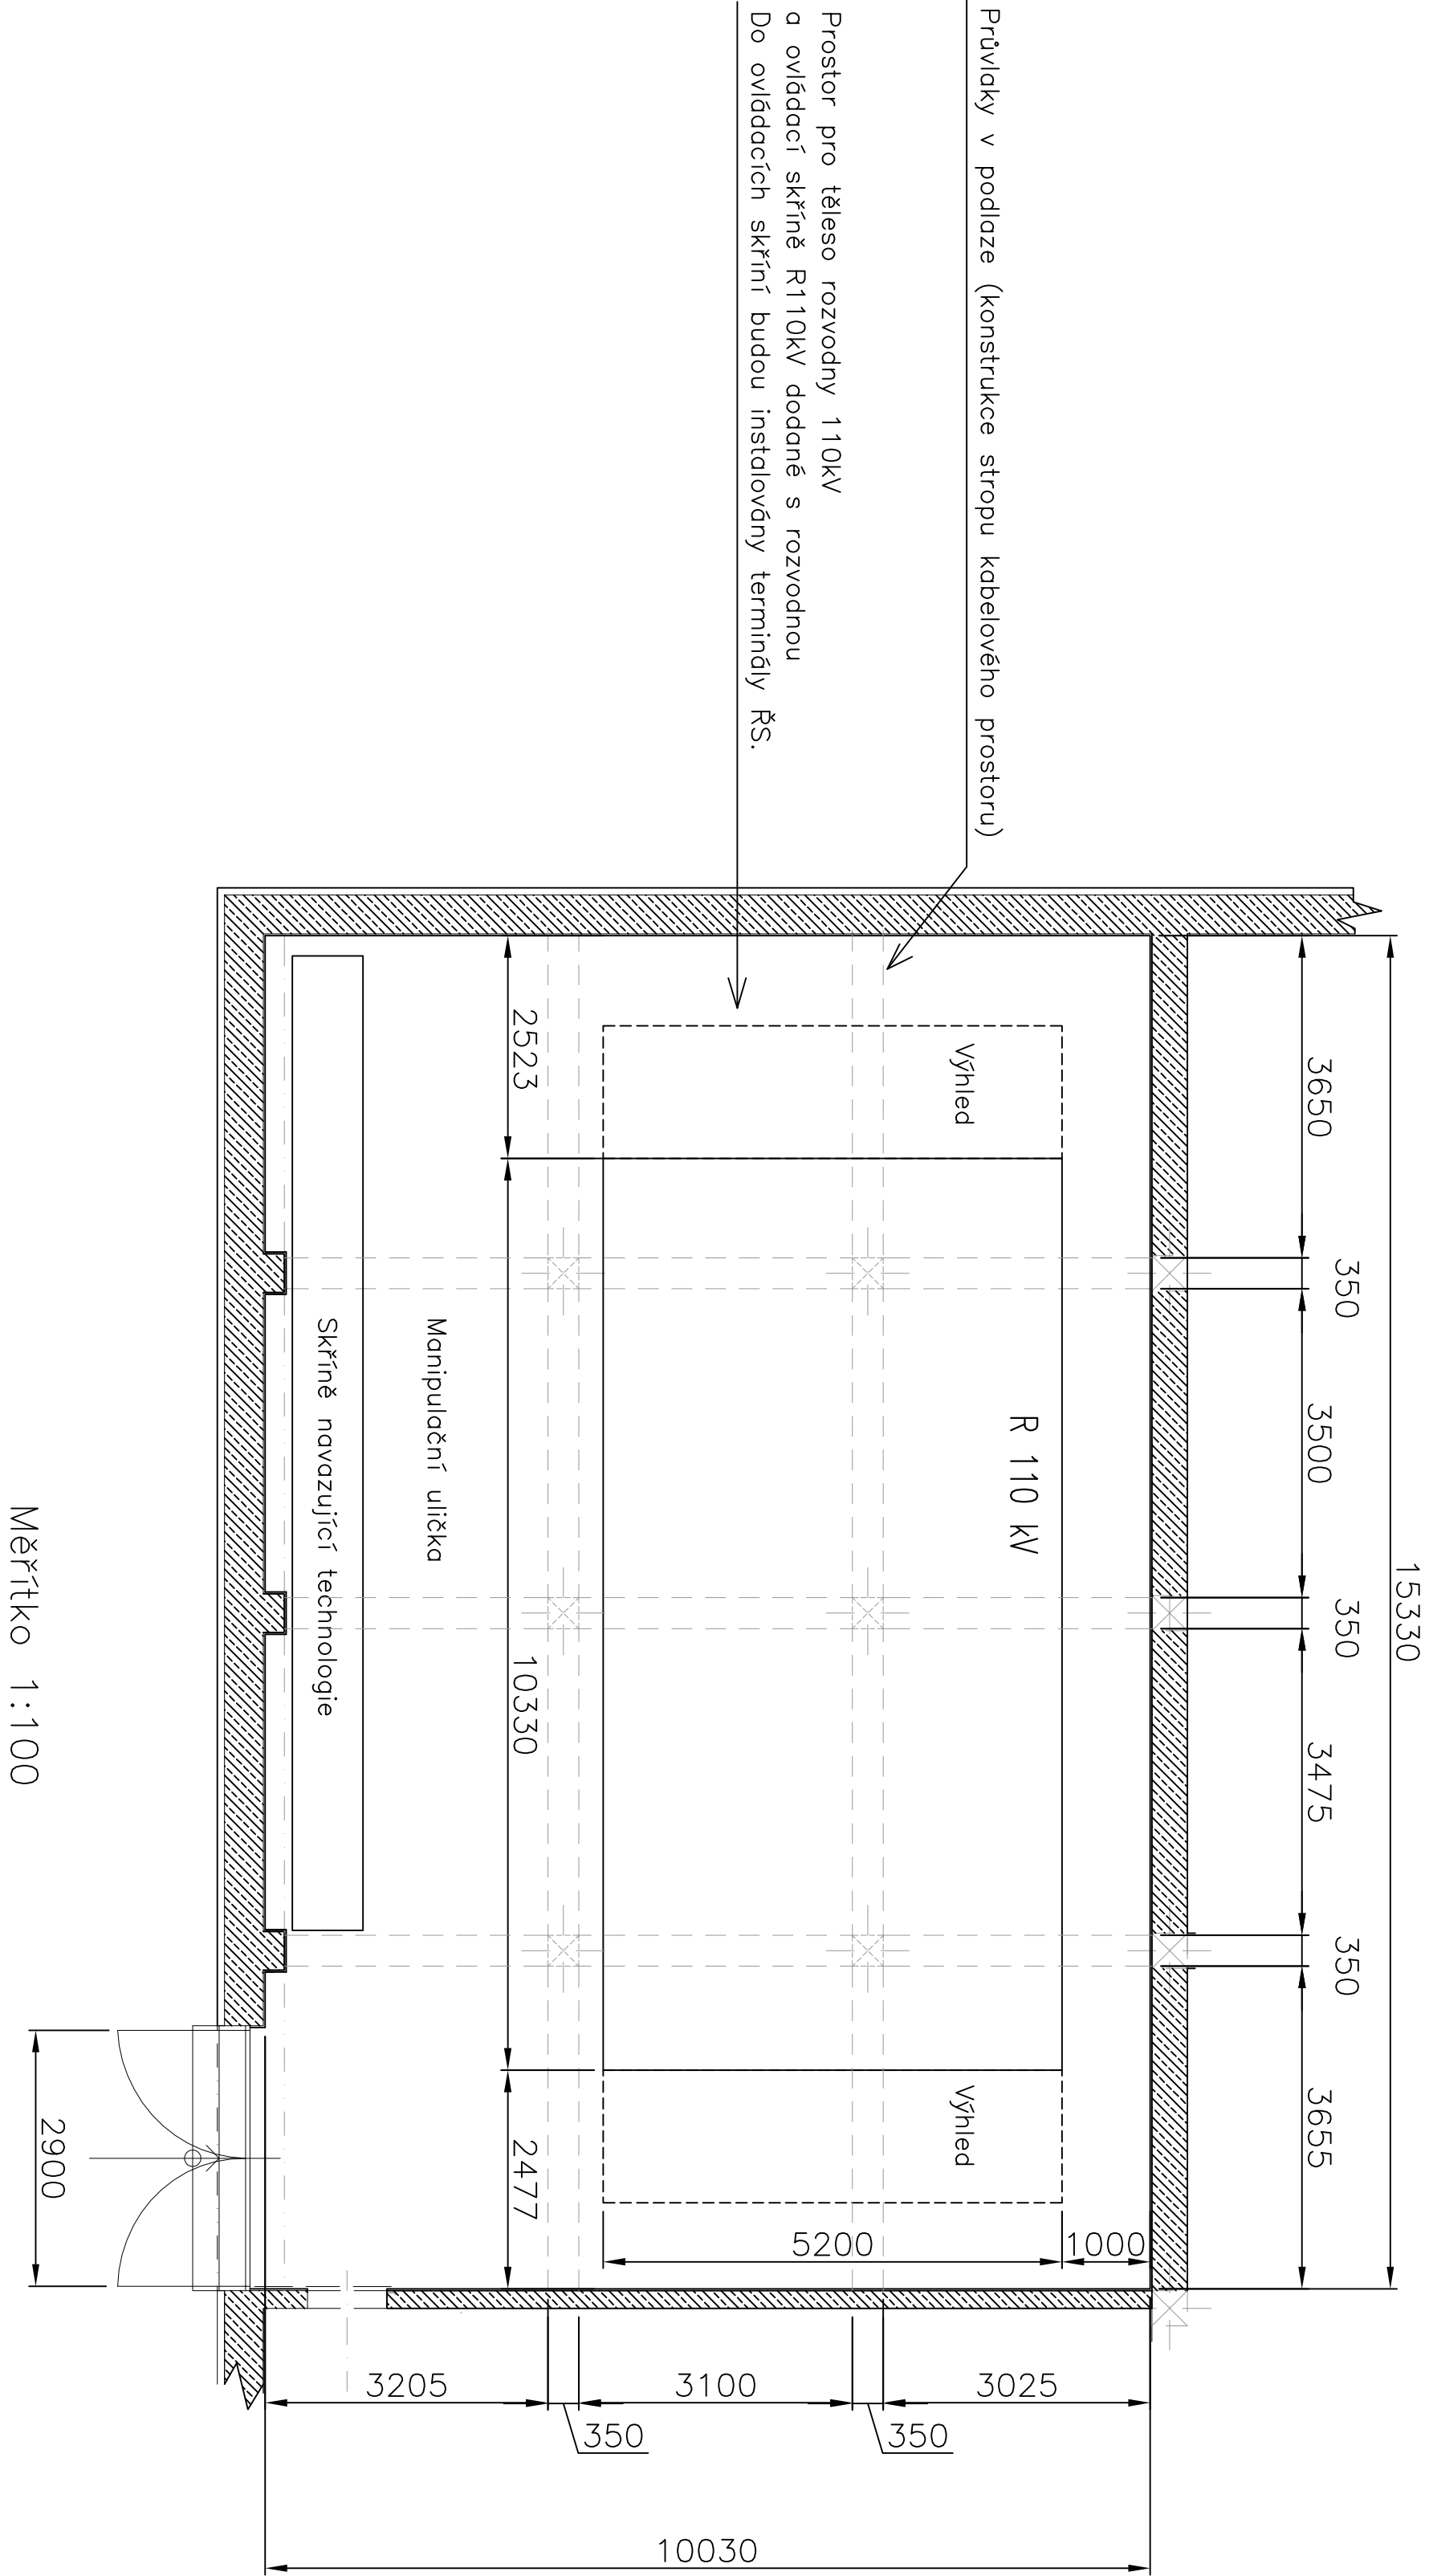

		Datum	TR Zahradní Město – Strašnice		VÝKRES USPOŘÁDÁNÍ		=AEH00		&EFS / B01	
		Vyr.	P. Slanina		R 110 kV		Číslo zakázky:		Stupeň:	
		Ověřil								
Index	Změna	Datum	Jméno Normo	Z. Těřev	Piv. výkres	Náhr:	A3		Revize:	
	1			2	Δ	3	4		5	
							Δ		6	
							Δ		7	
							Δ		8	