


zast. Praha - Cibulka

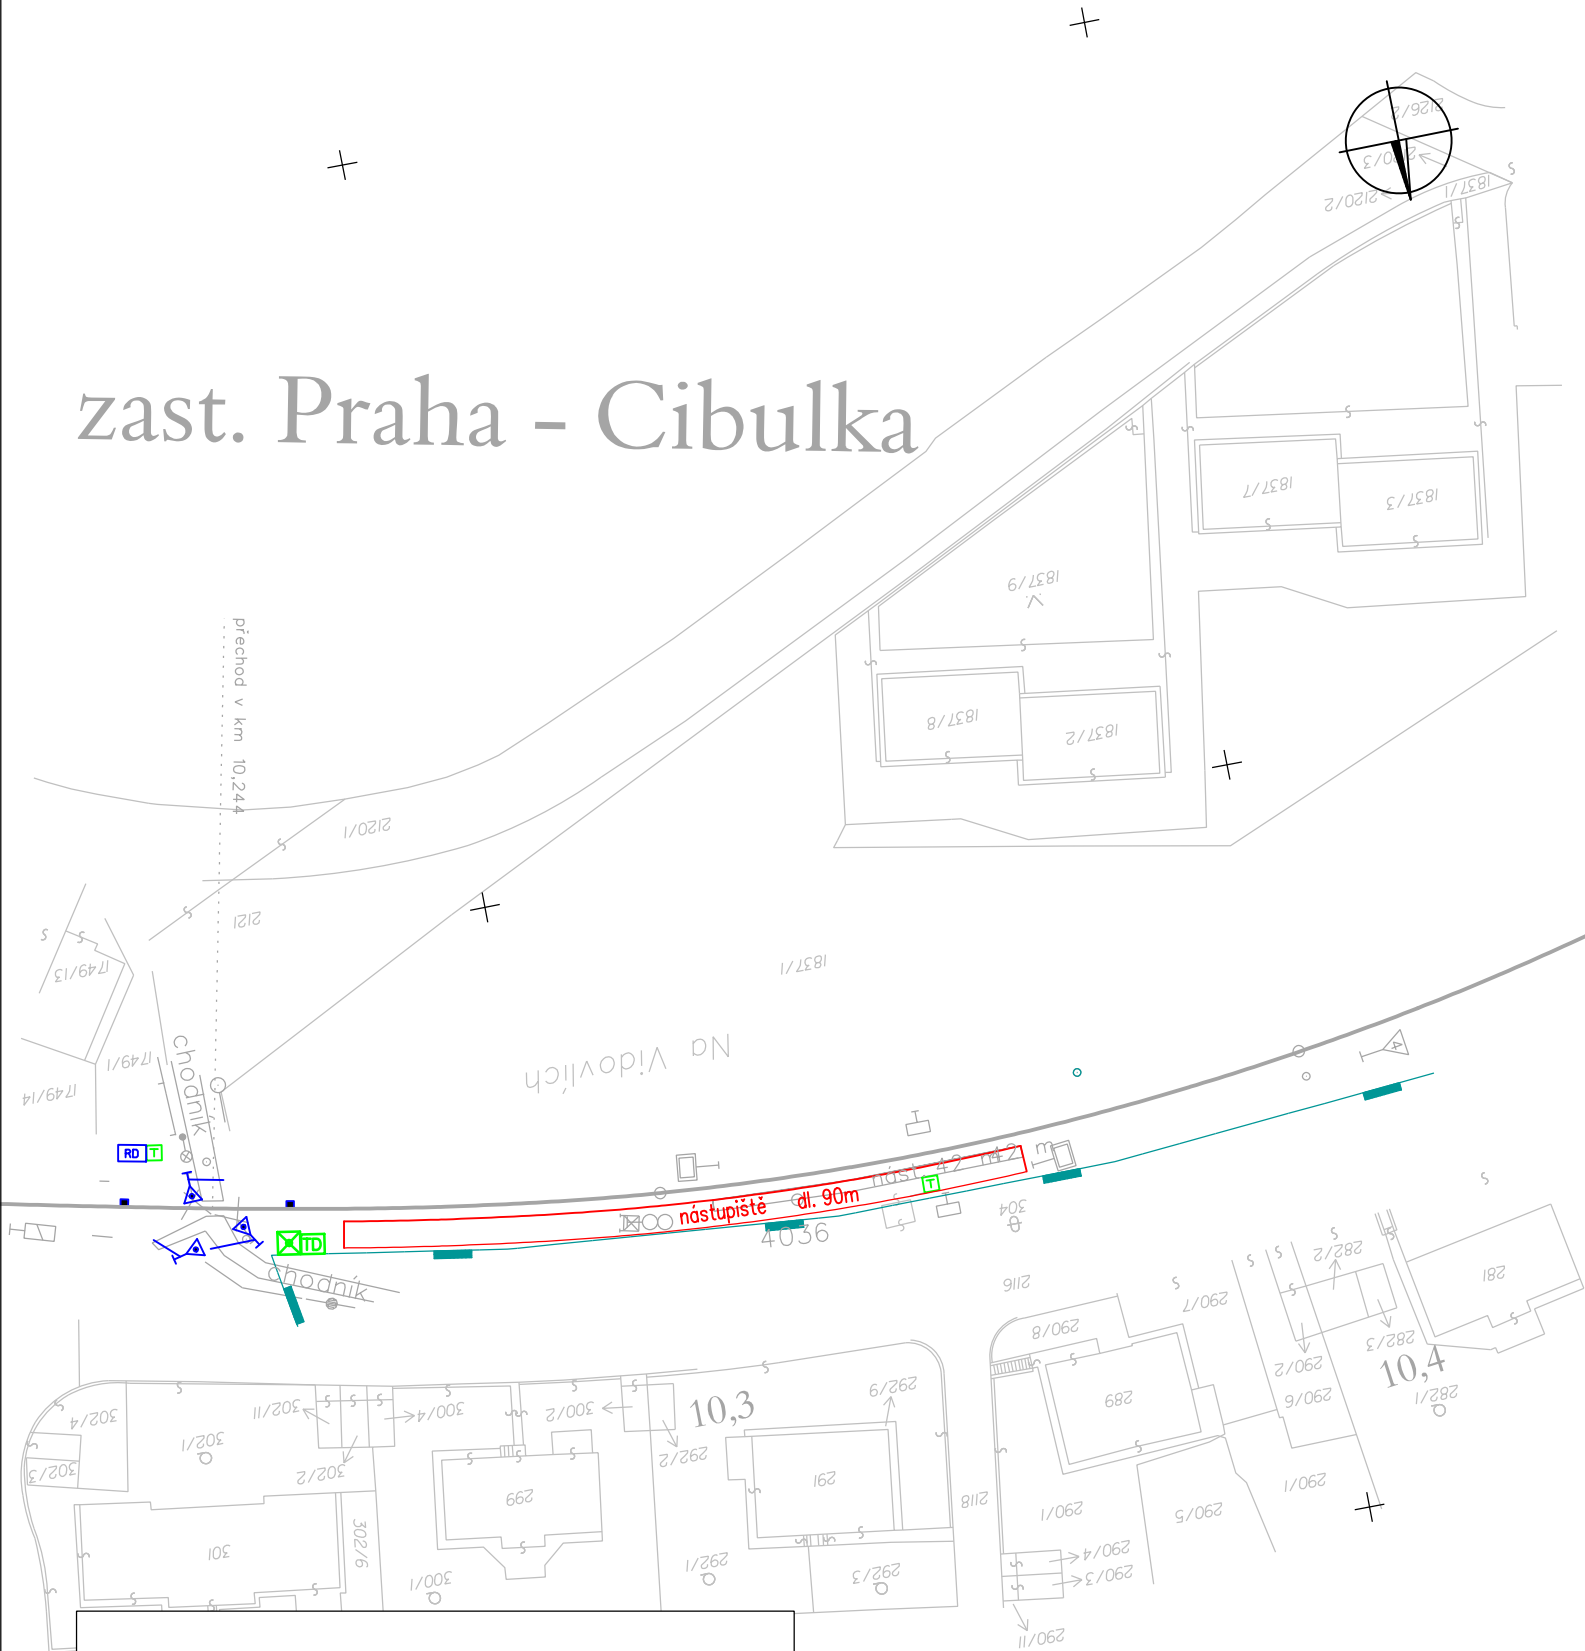

- Legenda:
- Kolej stávající
  - Kolej nová
  - Navazující investice
  - Alternativa
  - Kolej demolovaná
  - Propracování koleje, úprava GPK
  - Vlečka
  - Nástupiště nová, rekonstruovaná

R1, R1spěš, R1vyp, R1stř, R1mod, R2spoj, J1stř

Změna:		Název změny:		Datum:	Provedl:	Podpis:
Investor, objednatel:						
		Správa železniční dopravní cesty, státní organizace Dlážděná 1003/7 110 00 Praha 1			kontaktní adresa: Správa železniční dopravní cesty, s.o. Stavební správa západ Sokolovská 1955/278, 190 00 Praha 9	
Sdružení "METROPROJEKT + SUDOP, Praha - letiště - Kladno", člen sdružení:						
		SUDOP PRAHA a.s. Olšanská 1a, 130 80 Praha 3 tel.: +420 267 094 111 fax: +420 224 230 316 e-mail: praha@sudop.cz				
METROPROJEKT Praha a.s. nám. I. P. Pavlova 2/1786 120 00 Praha 2 generální ředitel: Ing. David Krása tel.: +420 296 154 105 www.metroprojekt.cz info@metroprojekt.cz		vedoucí sdružení:			Souprava číslo:	
						
HIP: Ing. Petr ZOBAL		Podpis: 		Název a účel díla:		
tel.: +420 296 154 247				Železniční spojení Prahy, letiště Ruzyně a Kladna Aktualizace studie proveditelnosti 2015 3. fáze - zpracování připomínek		
Stupeň: studie proveditelnosti						
Zpracovatelský útvar:		Název částí díla:			B	
stř. 205 - koncepce dopravy +420 267 094 175		B. GRAFICKÁ ČÁST B.3 TECHNICKÉ ŘEŠENÍ ŽEL. ZASTÁVEK A STANIC				
Vedoucí útvaru:		Podpis:				
Ing. Pavel Tikman						
Odpovědný projektant:		Podpis:			Složka:	
Ing. Andrea Plišková					B.3	
Vypracoval:		Podpis:			Číslo příl.:	
kolektiv					2.3.a	
Skart. znak: V20/2036		Datum: 04/2015				
Počet formátů: 2 x A4		Měřítko: 1:1 000		IČD: 12 5988 011 02 03 00		