


zast. Praha - Cibulka

zast. Praha - Cibulka

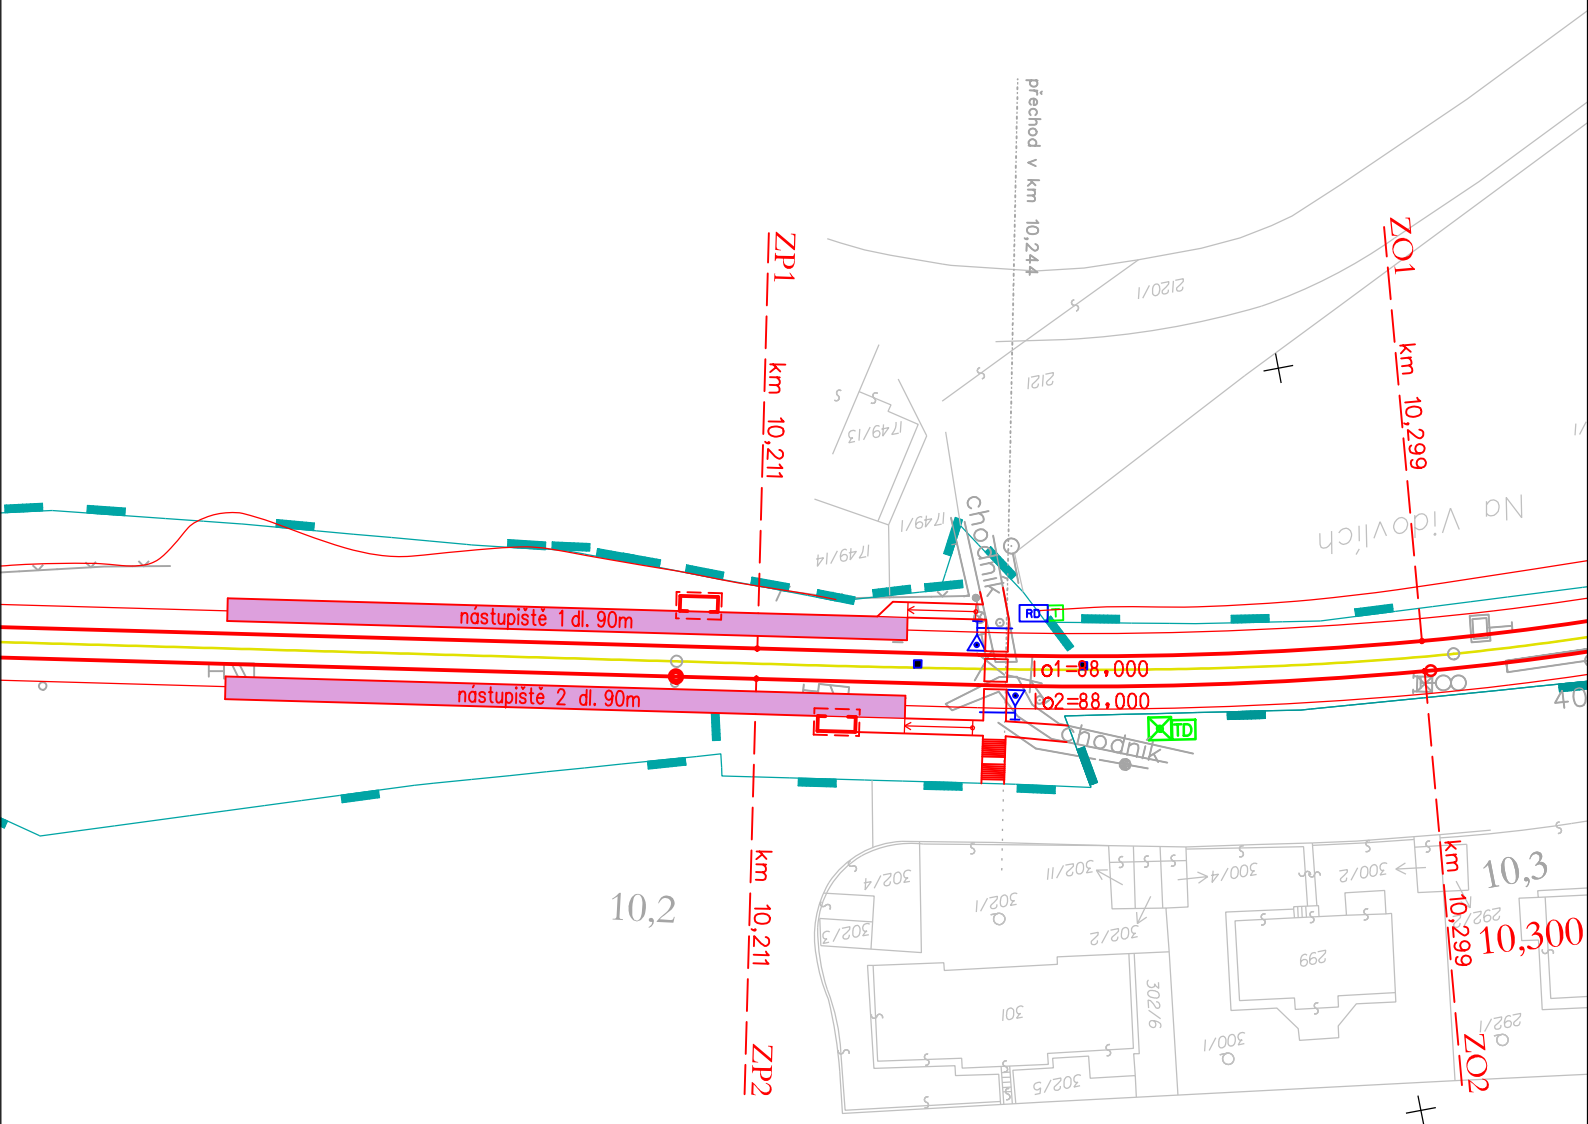

Legenda:

- Kolej stávající
- Kolej nová
- Navazující investice
- Alternativa
- Kolej demolovaná
- Propracování koleje, úprava GPK
- Vlečka
- Nástupiště nová, rekonstruovaná

VARIANTY J5, J5mod, P

Změna:	Název změny:	Datum:	Provedl:	Podpis:

Investor, objednatel:	Správa železniční dopravní cesty, státní organizace Dlážděná 1003/7 110 00 Praha 1	kontaktní adresa: Správa železniční dopravní cesty, s.o. Stavební správa západ Sokolovská 1955/278, 190 00 Praha 9
-----------------------	--	---

Sdružení "METROPROJEKT + SUDOP, Praha - letiště - Kladno", člen sdružení:	SUDOP PRAHA a.s. Olšanská 1a, 130 80 Praha 3 tel.: +420 267 094 111 fax: +420 224 230 316 e-mail: praha@sudop.cz
---	--

METROPROJEKT Praha a.s. nám. I. P. Pavlova 2/1786 120 00 Praha 2 generální ředitel: Ing. David Krása tel.: +420 296 154 105 www.metroprojekt.cz info@metroprojekt.cz	vedoucí sdružení:	Souprava číslo:
--	-------------------	-----------------

HIP:	Podpis:	Název a účel díla:
Ing. Petr ZOBAL		Železniční spojení Prahy, letiště Ruzyně a Kladna Aktualizace studie proveditelnosti 2015 3. fáze - zpracování připomínek
tel.: +420 296 154 247		
Stupeň:	studie proveditelnosti	

Zpracovatelský útvar:	Název částí díla:	
stř. 205 - koncepce dopravy +420 267 094 175	B. GRAFICKÁ ČÁST B.3 TECHNICKÉ ŘEŠENÍ ŽEL. ZASTÁVEK A STANIC	B
Vedoucí útvaru:	Podpis:	
Ing. Andrea Plišková		

Odpovědný projektant:	Podpis:	Název přílohy:	Složka:
Ing. Andrea Plišková		ÚSEK 2 - železniční stanice a zastávky ZAST. PRAHA-CIBULKA Řešení částečně dvoukolejné	B.3
Vypracoval:	Podpis:		Číslo příl.:
kolektiv			2.3.b
Skart. znak:	V20/2036	Datum:	04/2015
Počet formátů:	2 x A4	Měřítko:	1:1 000
		IČD:	12 5988 011 02 03 00