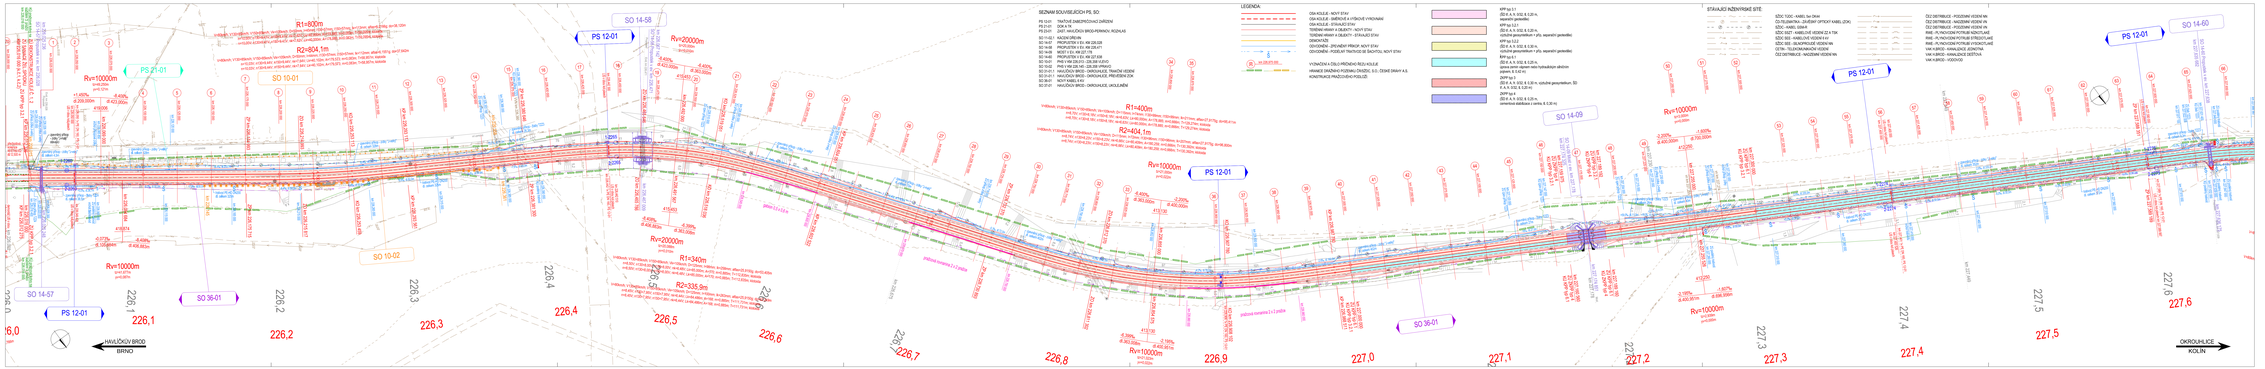

EVROPSKÁ UNIE
Evropské strukturální a investiční fondy
Operační program Doprava

Ministerstvo dopravy
Státní fond dopravní infrastruktury

Sdružení PRODEX-VALBEK

valbek

PRODEX

č.	Dokumentace po zapracování připomínek	04/2016		Číslo soupisu
Č. změny	Základní změny	Datum	Podpis	

Investor	SŽDC Správa železniční dopravní cesty, státní organizace	
Odpov. projektant stavby	Ing. Pavel Bartoš	
Odpov. projektant PS, SO, část	Ing. Karel Opcon	
Vypracoval	Ing. Karel Opcon	
Technická kontrola	Ing. Pavel Novák	

PRODEX spol. s r.o., organizační složka
Na vrátě 2001/2, 100 00 Praha 2
Tel.: +420 222 780 111
e-mail: info@prodex.cz

ZVÝŠENÍ TRATOVÉ RYCHLOSTI V ÚSEKU HAVLÍČKŮV BROD - OKROUHLICE

SO 11-01 Železniční svršek
SO 11-02 Železniční spodek

SITUACE KM 226,016 - 227,650

Zak. číslo zhotov.	1SSP334000
Datum	09/2016
Stupeň	PROJEKT (DSP)
Měřítko	1 : 1 000
Část	Příloha
E.1.1.1	2.2

Soubor je chráněn autorským zákonem. Bez souhlasu autora nesmí být kopírován, upravován, šířen ani jinak užíván. Zákaz se vztahuje i na jeho části, a to v jakékoliv formě a jakýmkoliv způsobem.