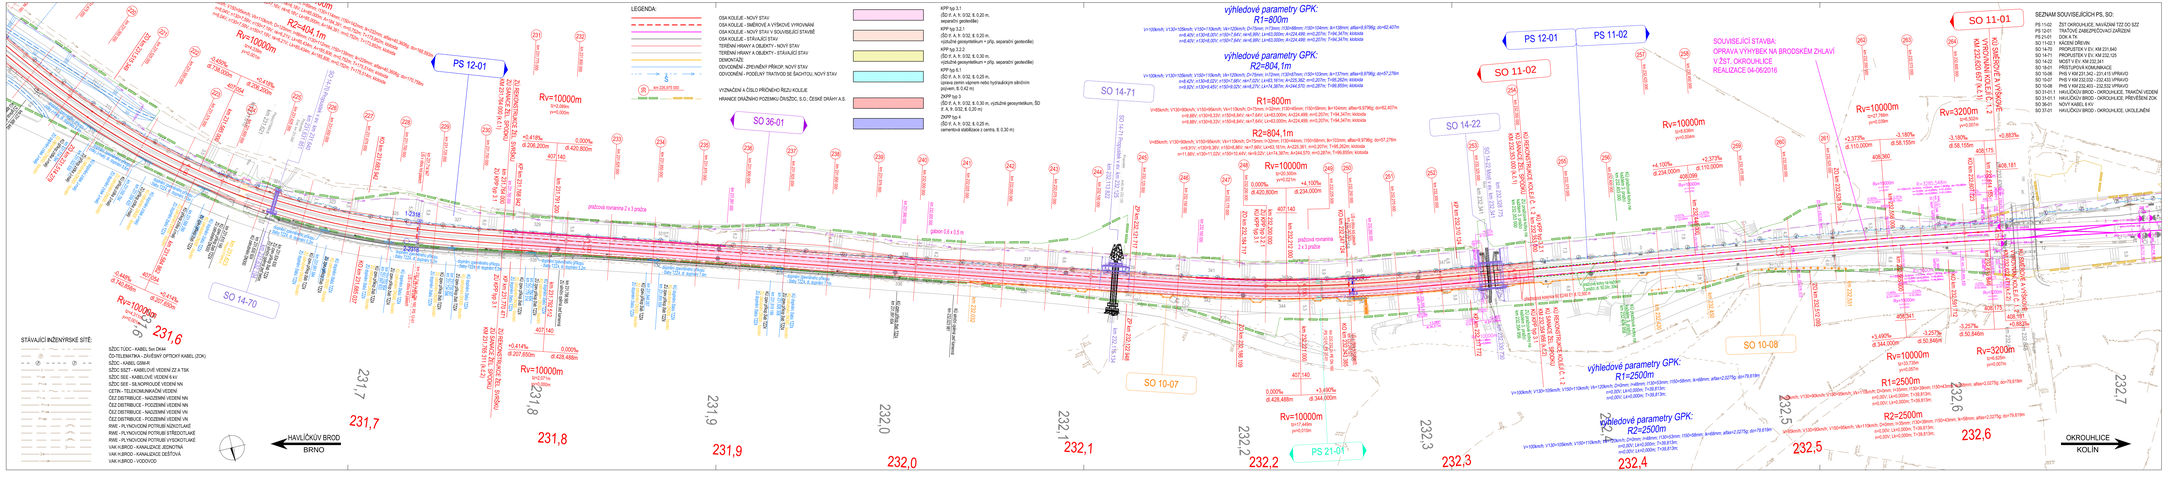

EVROPSKÁ UNIE
Evropské strukturální a investiční fondy
Operační program Doprava

Ministerstvo dopravy
Státní fond dopravní infrastruktury

Sdružení PRODEX-VALBEK

Č. změny	Zdůvodnění změny	Datum	Podpis
1	Dokumentace po zapracování připomínek	04/2016	

Číslo soupisy

Investor: SŽDC s.o. — Správa železniční dopravní cesty, státní organizace

Odpov. projektant stavby	Ing. Pavel Bartoš	
Odpov. projektant PS, SO, části	Ing. Karel Ogoun	
Vypracoval	Ing. Karel Ogoun	
Technická kontrola	Ing. Pavel Novák	

PRODEX spol. s r.o., organizační složka
Pernerná 1887/5, 120 00 Praha 2
tel.: +420 277 007 170
e-mail: info@prodex-oz.cz

ZVÝŠENÍ TRAŤOVÉ RYCHLOSTI V ÚSEKU HAVLÍČKŮV BROD - OKROUHLICE

SO 11-01 Železniční svršek
SO 11-02 Železniční spodek

SITUACE KM 231,500 - 232,700

Zak. číslo zhotov.	15XP24005
Datum	05/2016
Stupeň	PROJEKT (DSP)
Měřítko	1 : 1 000
Část	Příloha
E.1.1.1	2.6