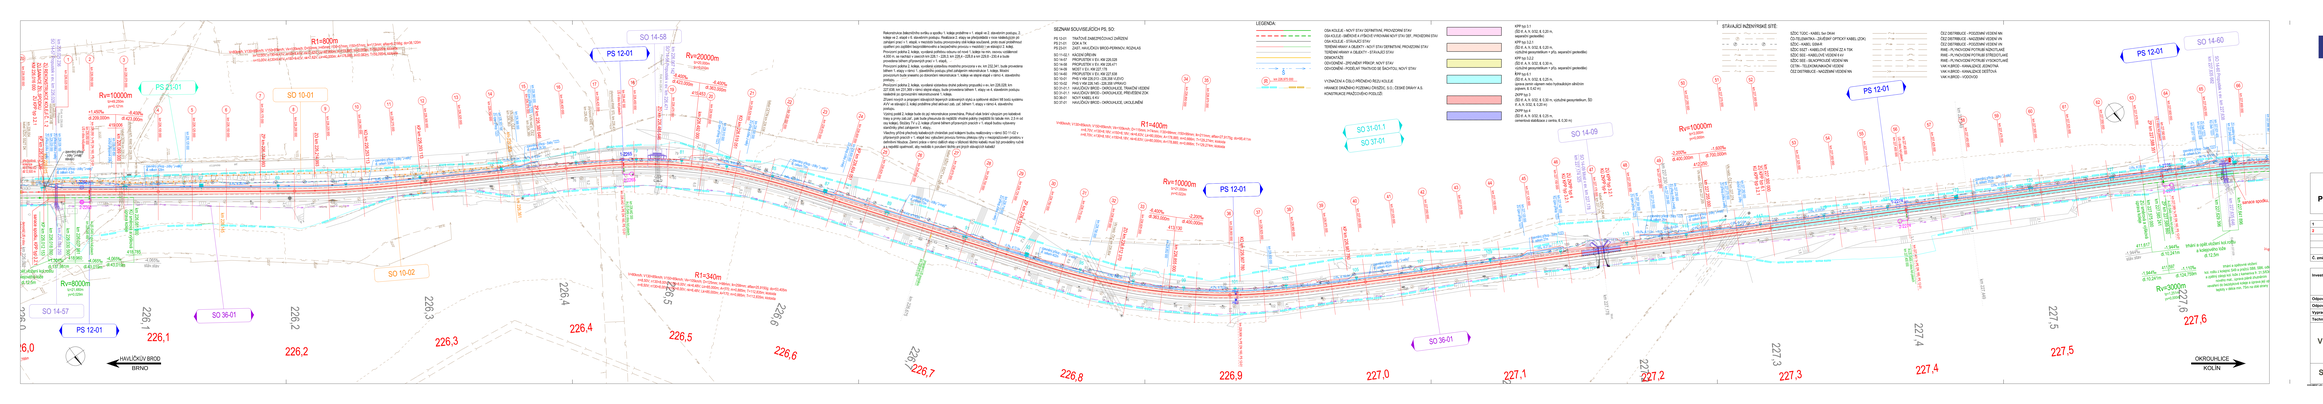

EVROPSKÁ UNIE
Evropské strukturální a investiční fondy
Operační program Doprava

Ministerstvo dopravy
Státní fond dopravní infrastruktury

Sdružení
PRODEX-VALBEK

č.	Dokumentace se zapracovaní připomínek	04/2016	Ing.
1	Úprava projektu v důsledku změny územního rozhodnutí	11/2016	Ing.

Č. změny	Základní změny	Datum	Podpis

Číslo soupravy

Investor	Správa železniční dopravní cesty, státní organizace
Odpov. projektant stavby	Ing. Pavel Bartoš
Odpov. projektant PS, SO, část	Ing. Karel Opson
Vypracoval	Ing. Karel Opson
Technická kontrola	Ing. Pavel Novák

PRODEX spol. s r.o., organizační složka
Na vrátě 2001/2, 100 00 Praha 2
Tel.: +420 222 361 111
E-mail: info@prodex.cz

ZVÝŠENÍ TRATOVÉ RYCHLOSTI V ÚSEKU HAVLÍČKŮV BROD - OKROUHLICE

SO 11-01 Železniční svršek
SO 11-02 Železniční spodek

SITUACE PO 1. ETAPĚ KM 226,016 - 227,650

Zak. číslo zhotov.	16DP24004
Datum	09/2016
Stupeň	PROJEKT (DSP)
Měřítko	1 : 1 000
Část	Příloha
E.1.1.1	2.8