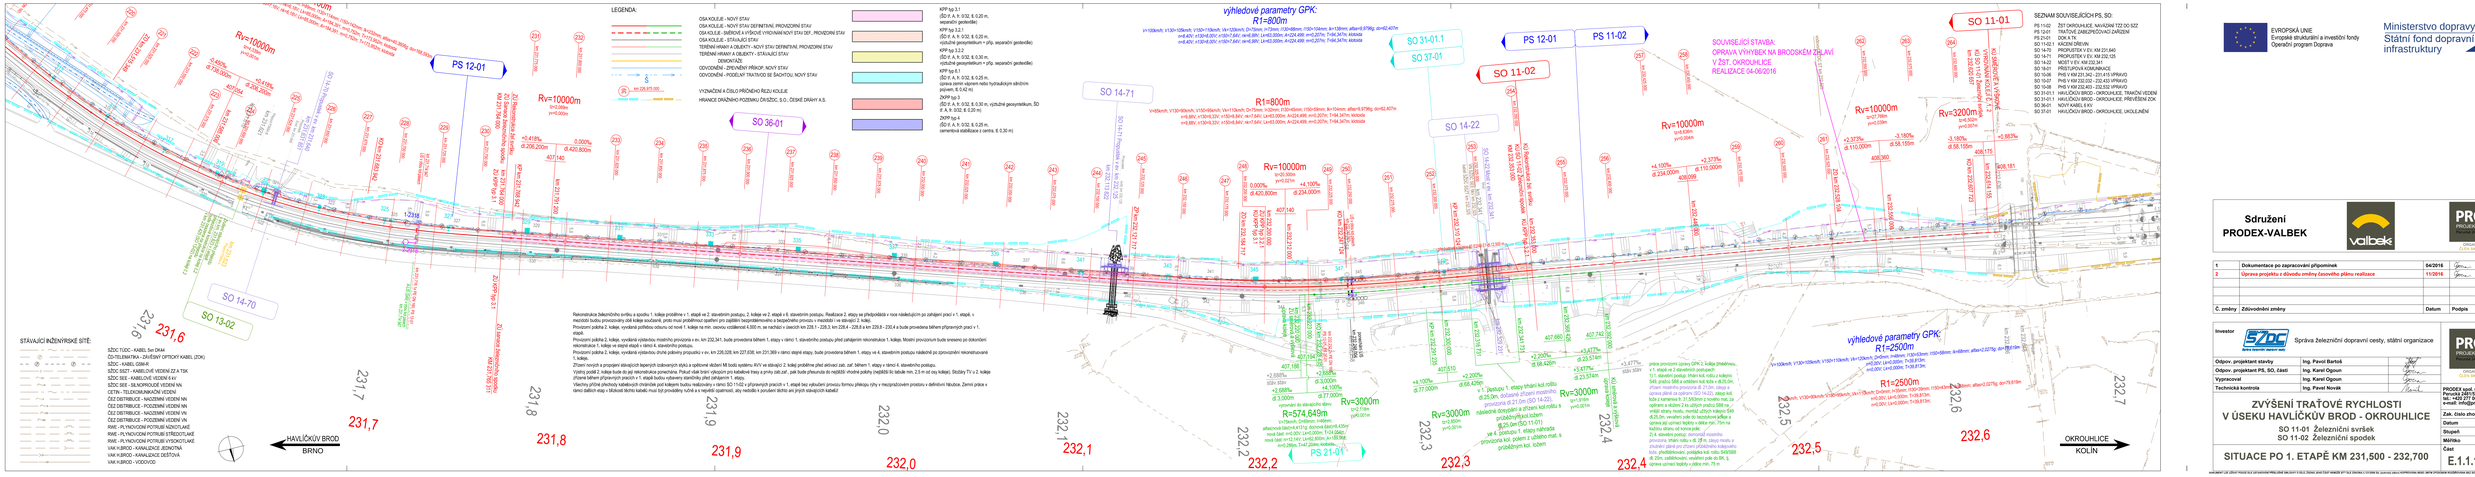

EVROPSKÁ UNIE
Evropské strukturální a investiční fondy
Operační program Dopravy

Ministerstvo dopravy
Státní fond dopravní infrastruktury

Sdružení PRODEX-VALBEK

1	Dokumentace po zapracování připomínek	04/2016		Číslo soupisy
2	Úprava projektu v důvodu změny časového plánu realizace	11/2016		
Č. změny	Zdůvodnění změny	Datum	Podpis	

Investor: Správa železniční dopravní cesty, státní organizace

Odpov. projektant stavby	Ing. Pavol Bartoš	
Odpov. projektant PS, SO, Části	Ing. Karel Ogoun	
Vypracoval	Ing. Karel Ogoun	
Technická kontrola	Ing. Pavel Novák	

PRODEX spol. s r.o., organizační složka
Pernerů 2497/5, 130 00 Praha 3
tel.: +420 277 007 722
e-mail: info@prodex.eu

ZVÝŠENÍ TRAŤOVÉ RYCHLOSTI V ÚSEKU HAVLÍČKŮV BROD - OKROUHLICE

SO 11-01 Železniční svršek
SO 11-02 Železniční spodek

SITUACE PO 1. ETAPĚ KM 231,500 - 232,700

Zak. číslo zhotov.	16XP24004
Datum	05/2016
Stupeň	PROJEKT (DSP)
Měřítko	1 : 1 000
Část	Příloha
E.1.1.1	2.12

AUTORSKÁ DÍLA JSOU CHRÁNĚNA PODLE ZÁKONA Č. 121/2000 SB. O PRÁVU AUTORSKÉM, PRÁVECH SOUVISEJÍCÍCH S PRÁVEM AUTORSKÝM A O ZMĚNĚ NĚKTERÝCH ZÁKONŮ (AUTORSKÝ ZÁKON), VE ZNĚNÍ POZDĚJŠÍCH PŘEDPISŮ. PŘEDMĚT AUTORSKÉHO PRÁVA JE PRODEX SPOL. S R.O., V. O. SPRÁVCE