



EVROPSKÁ UNIE  
Evropské strukturální a investiční fondy  
Operační program Doprava

Ministerstvo dopravy  
Státní fond dopravní  
infrastruktury



## Sdružení PRODEX-VALBEK




ORGANIZAČNÍ SLOŽKA  
ČLEN SKUPINY VALBEK-EU

1	Dokumentace po zpracování připomínek	04/2016		Číslo soupravy
2	Úprava projektu z důvodu změny časového plánu realizace	11/2016		
Č. změny	Zdůvodnění změny	Datum	Podpis	

Investor		Správa železniční dopravní cesty, státní organizace		
Odpov. projektant stavby	Ing. Pavol Bartoš		ORGANIZAČNÍ SLOŽKA ČLEN SKUPINY VALBEK-EU	
Odpov. projektant PS, SO, části	Ing. Karel Ogoun			
Vypracoval	Ing. Jana Borončová			
Technická kontrola	Ing. Pavel Novák			
<b>ZVÝŠENÍ TRAŤOVÉ RYCHLOSTI V ÚSEKU HAVLÍČKŮV BROD - OKROUHVICE</b> SO 11-01 Železniční svršek SO 11-02 Železniční spodek			PRODEX spol. s r.o., organizační složka Perucká 2481/5, 120 00 Praha 2 tel.: +420 277 007 726 e-mail: info@prodex-cz.eu	
<b>PŘÍČNÉ ŘEZY PROVIZORNÍ POLOHY 2. KOLEJE</b>			Zak. číslo zhotov.	16XP24004
			Datum	05/2016
			Stupeň	PROJEKT (DSP)
			Měřítko	1 : 100
			Část	Příloha
			E.1.1.1	5.1


Příčný řez č. 85  
km 228,125 000

Měřítko 1:100

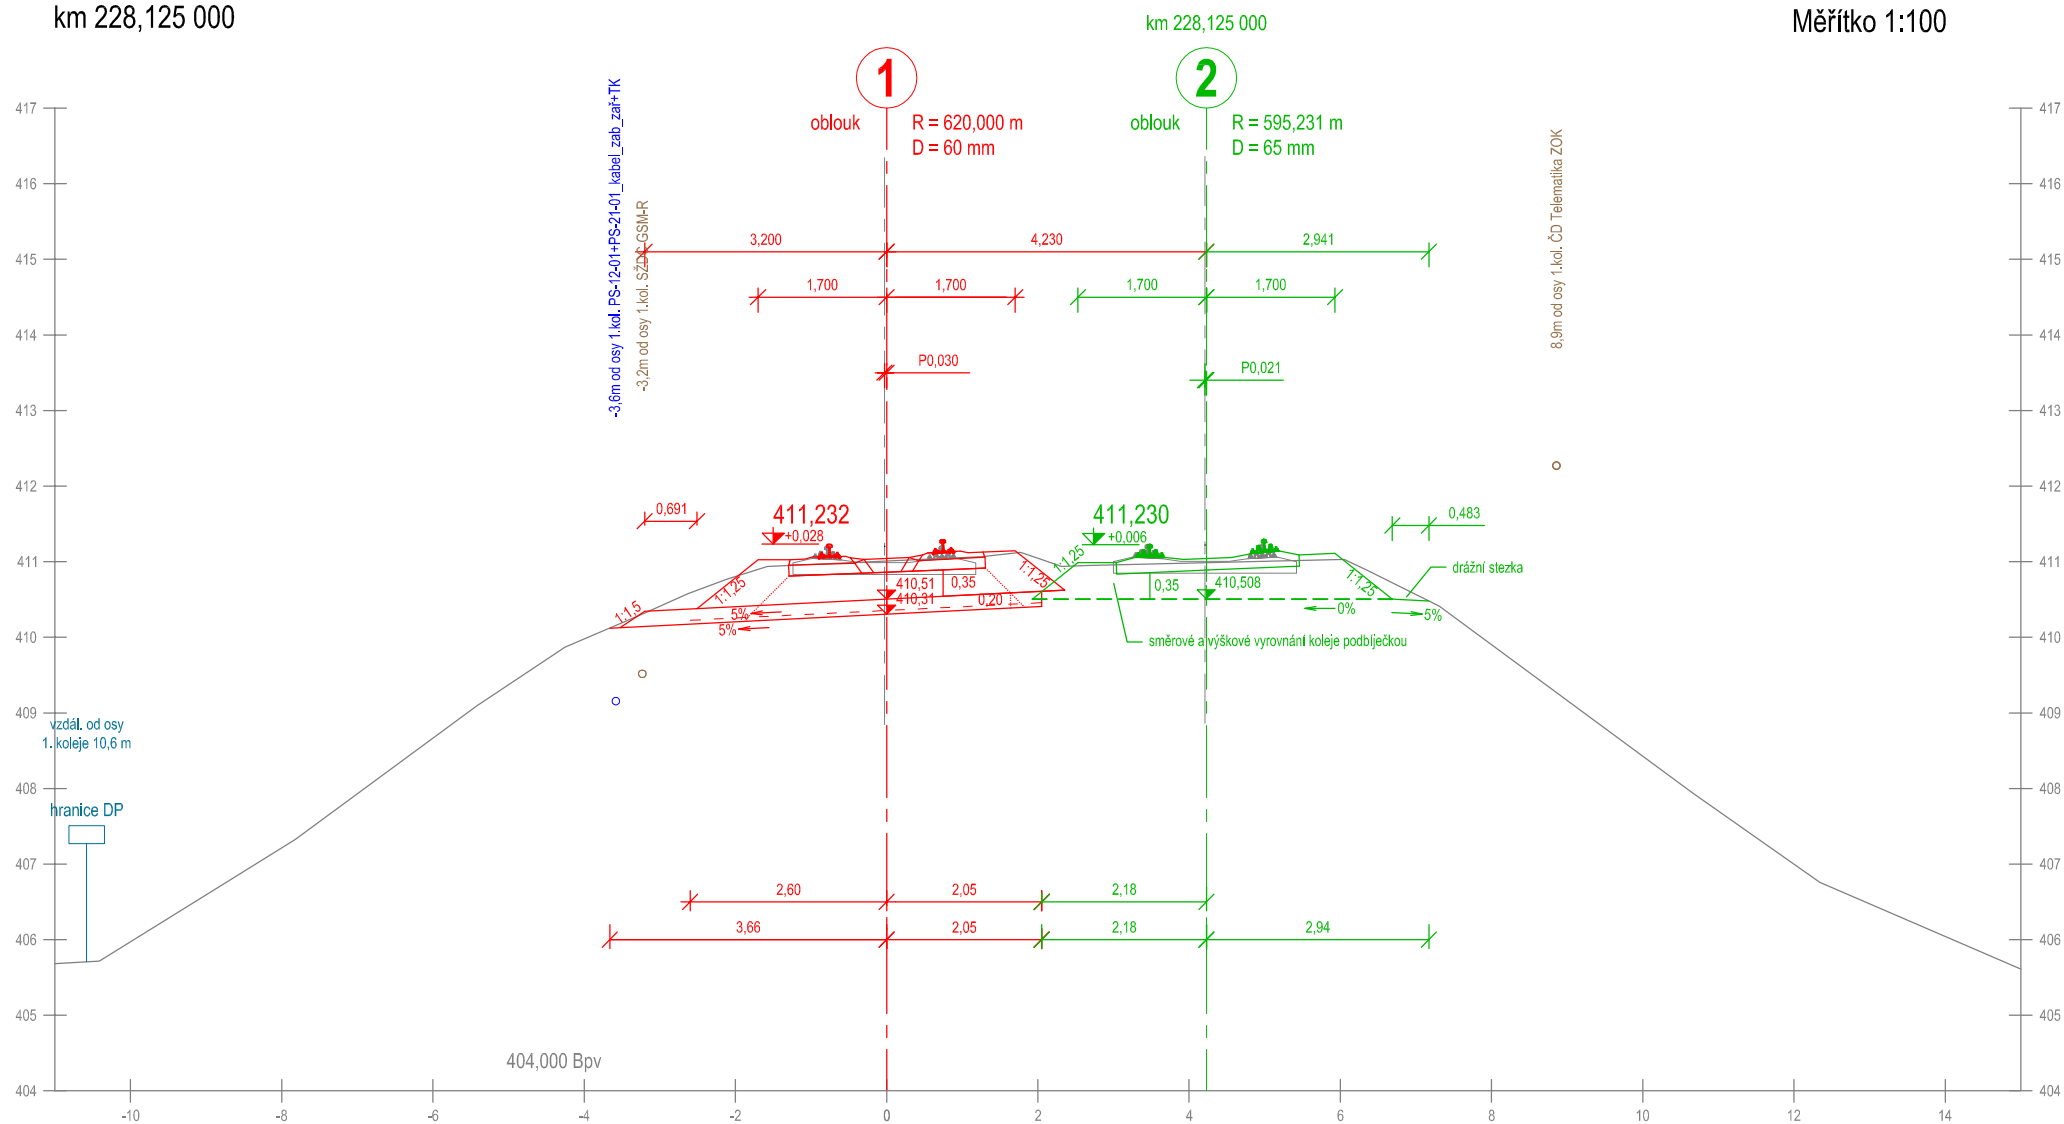


Příčný řez č. 86  
km 228,150 000

Měřítko 1:100

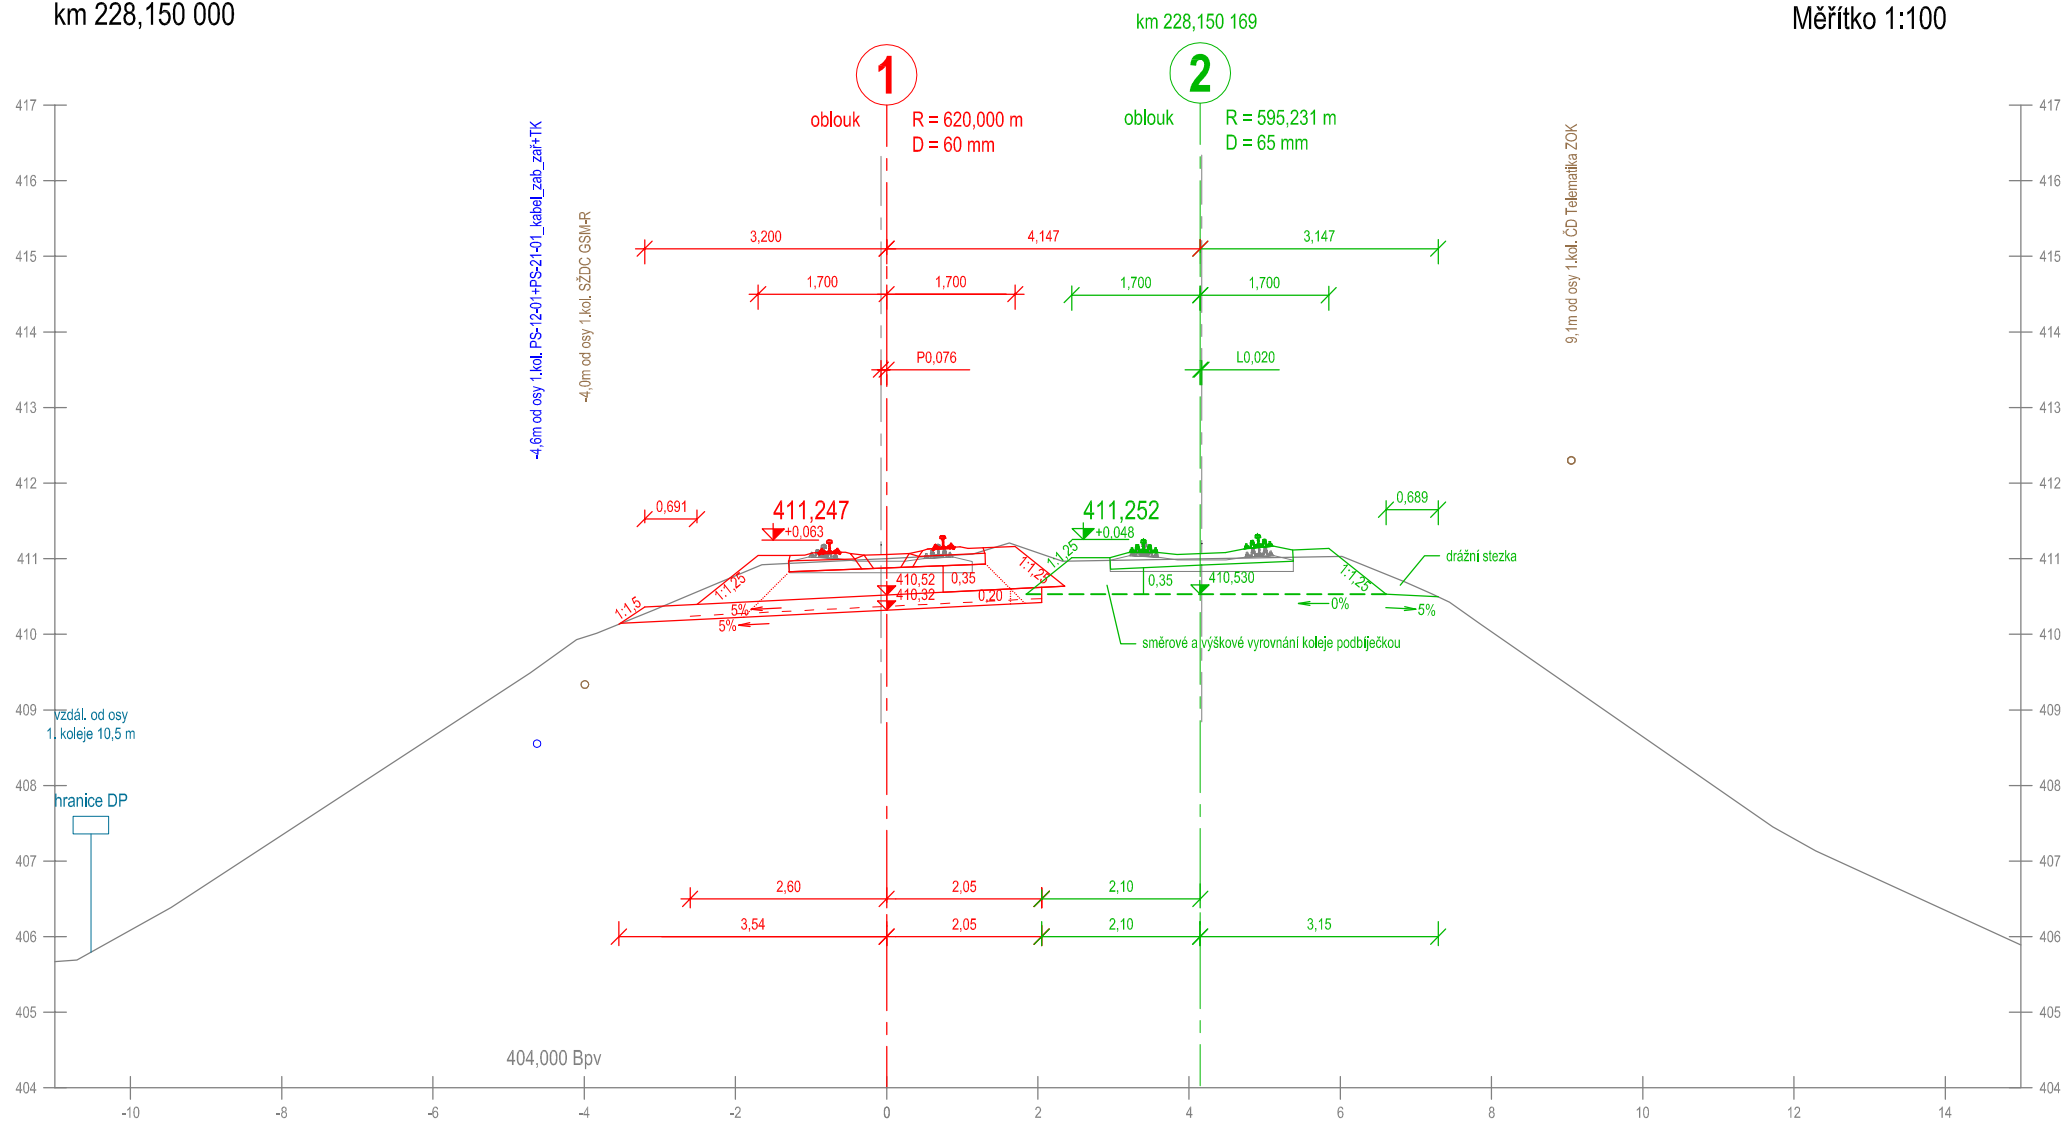


Příčný řez č. 87  
km 228,175 000

Měřítko 1:100

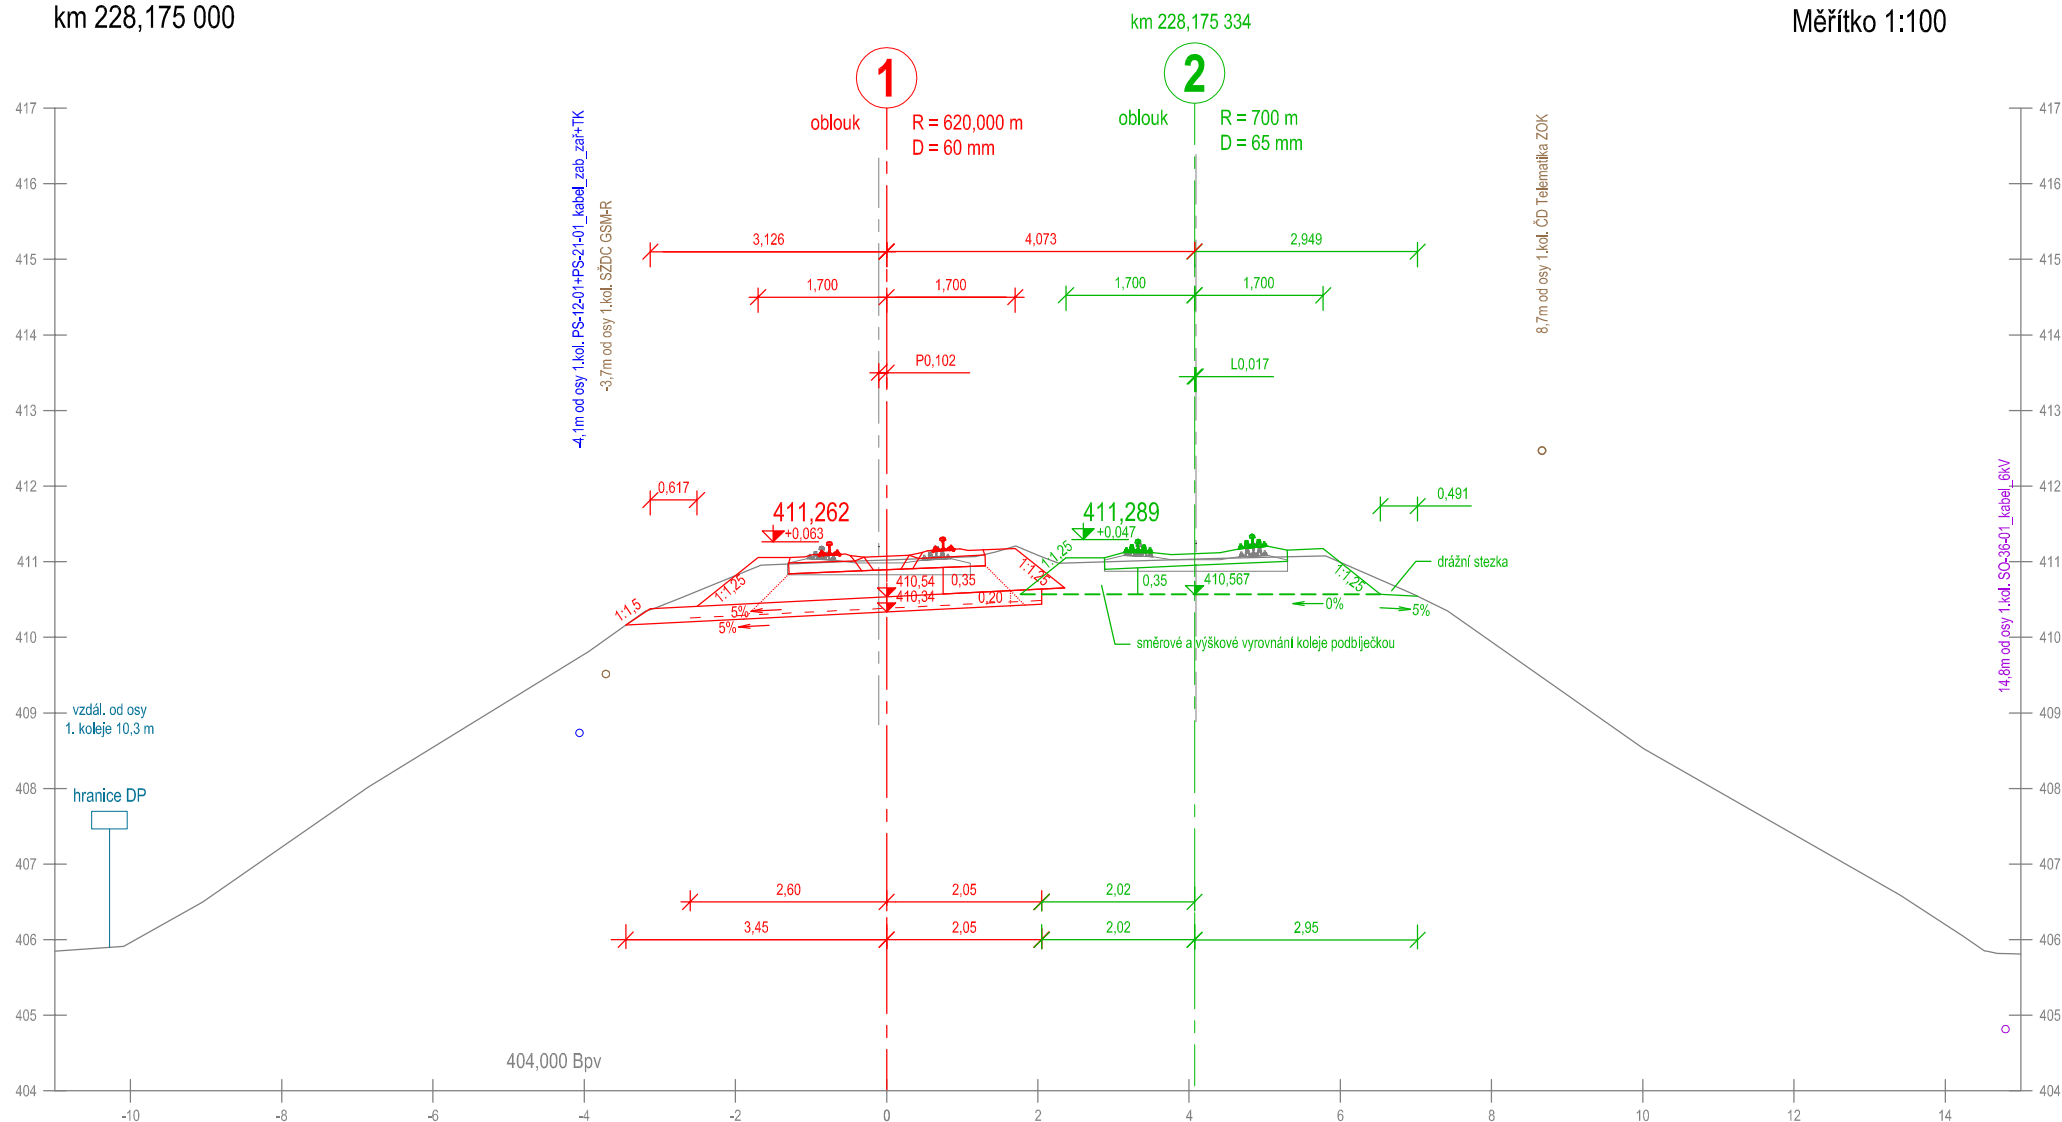


Příčný řez č. 88  
km 228,200 000

Měřítko 1:100

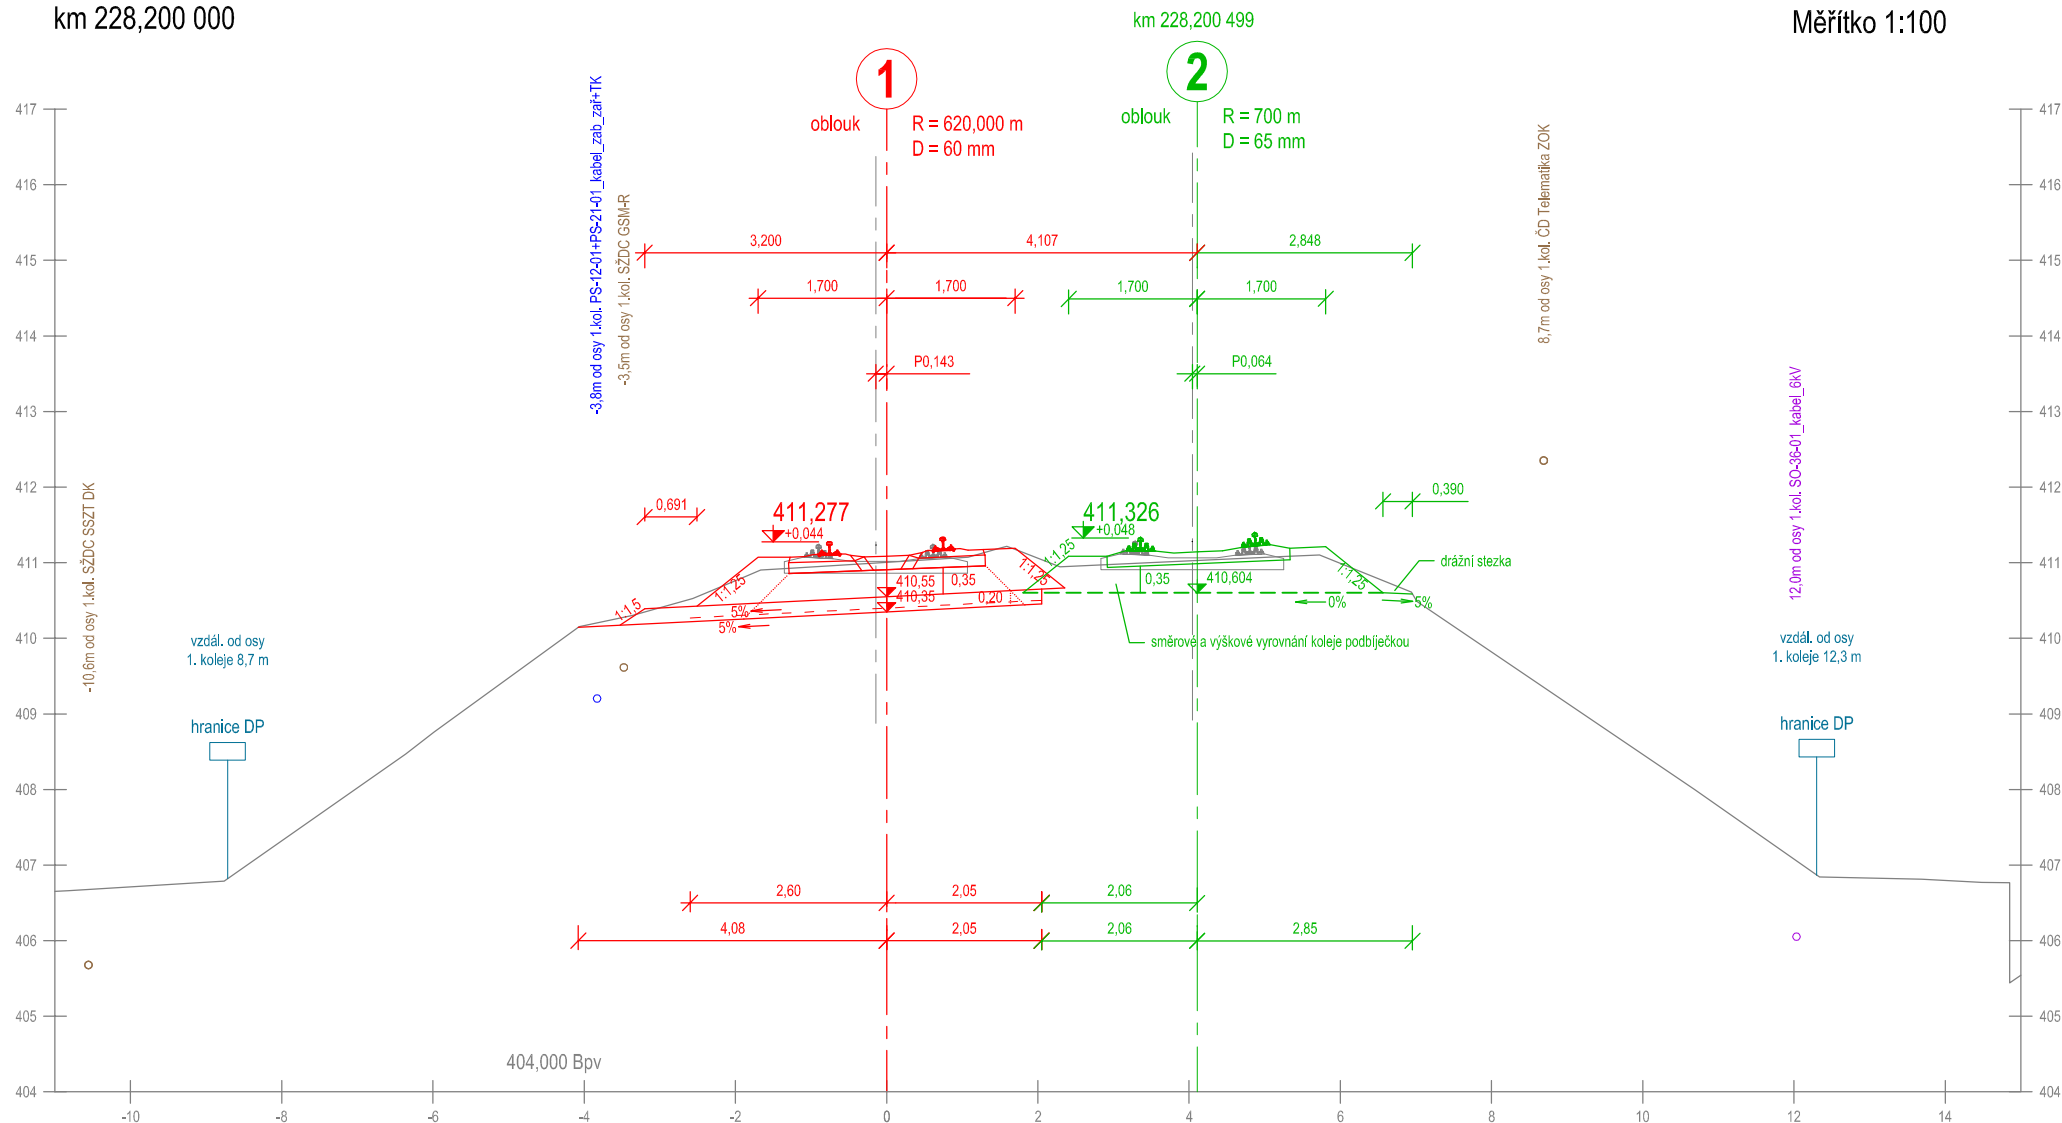


Příčný řez č. 89  
km 228,225 000

Měřítko 1:100

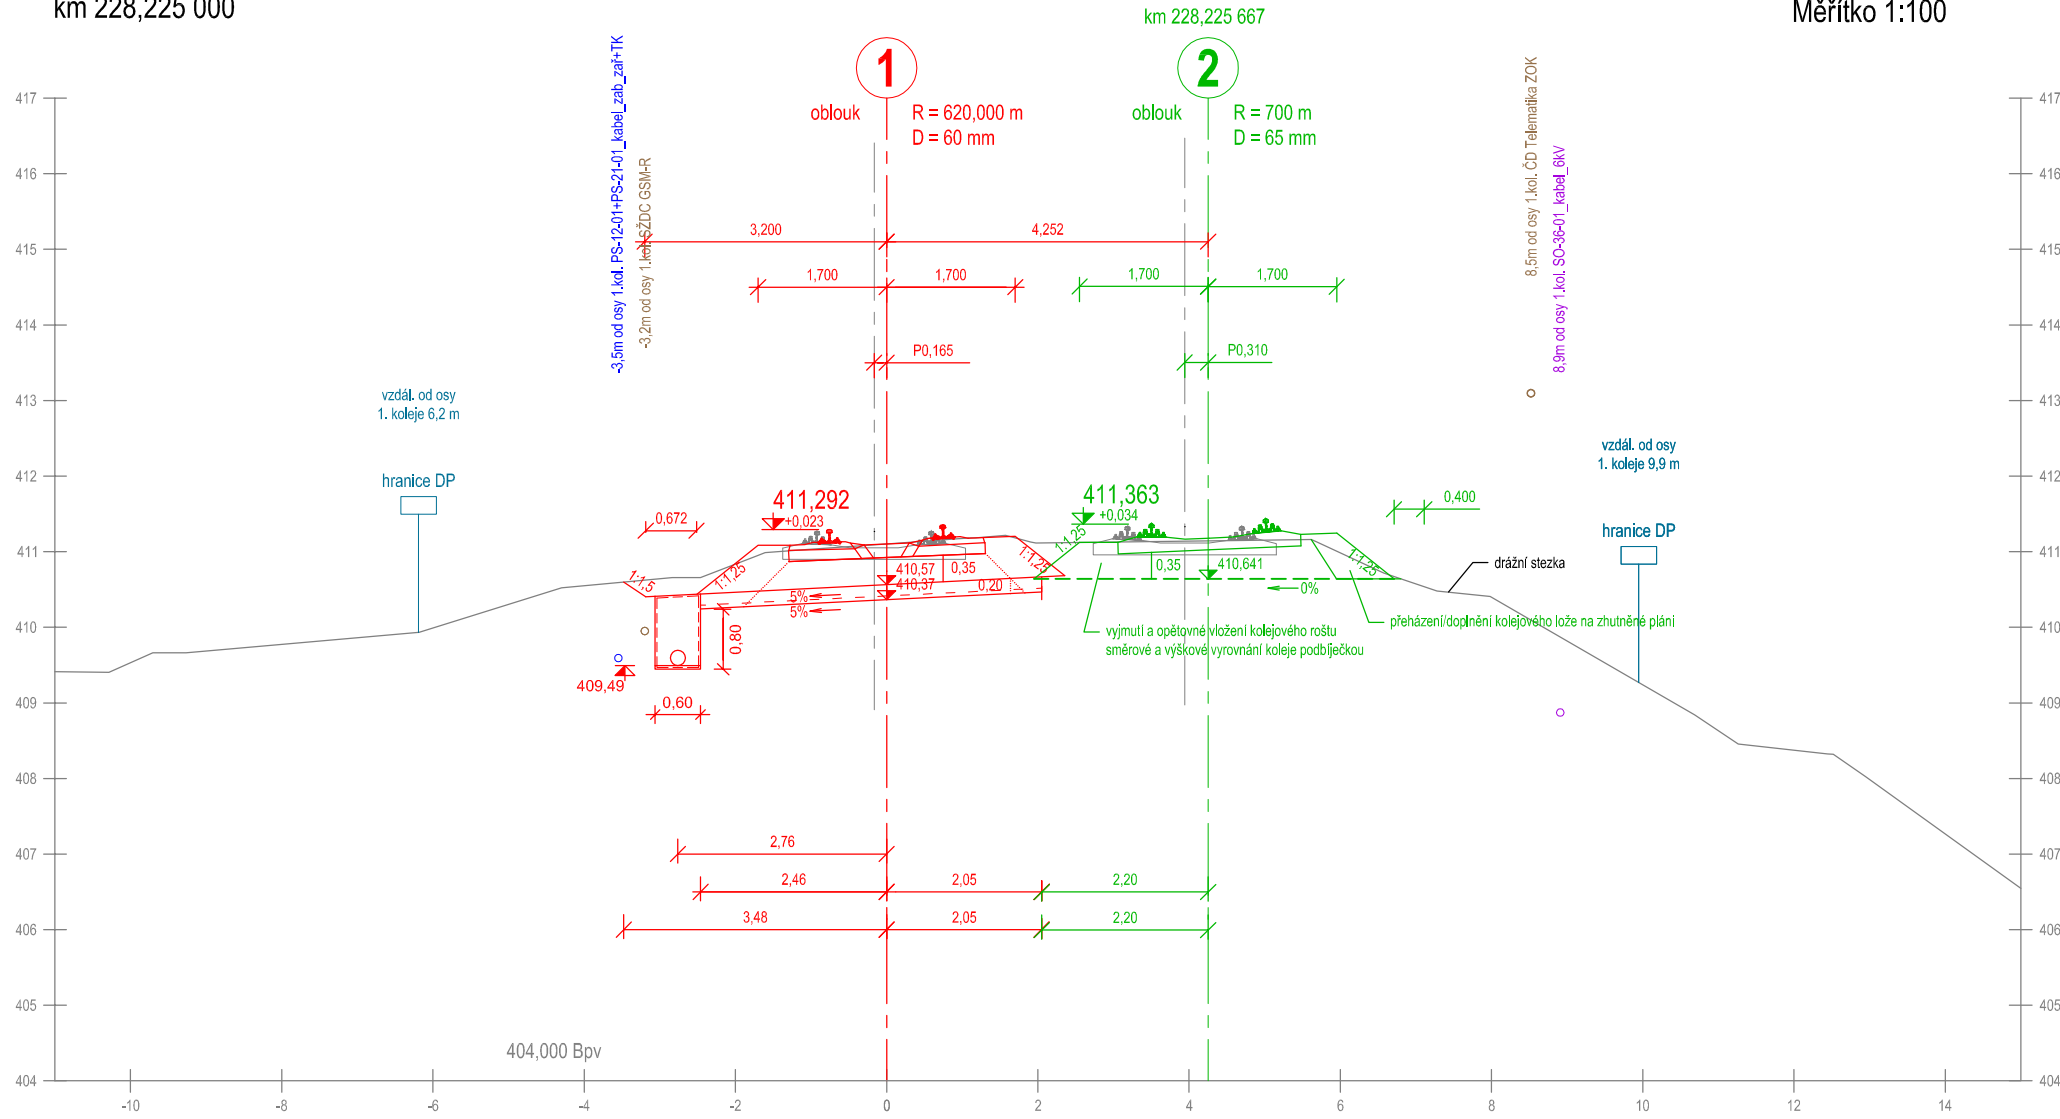


Příčný řez č. 90  
km 228,250 000

Měřítko 1:100

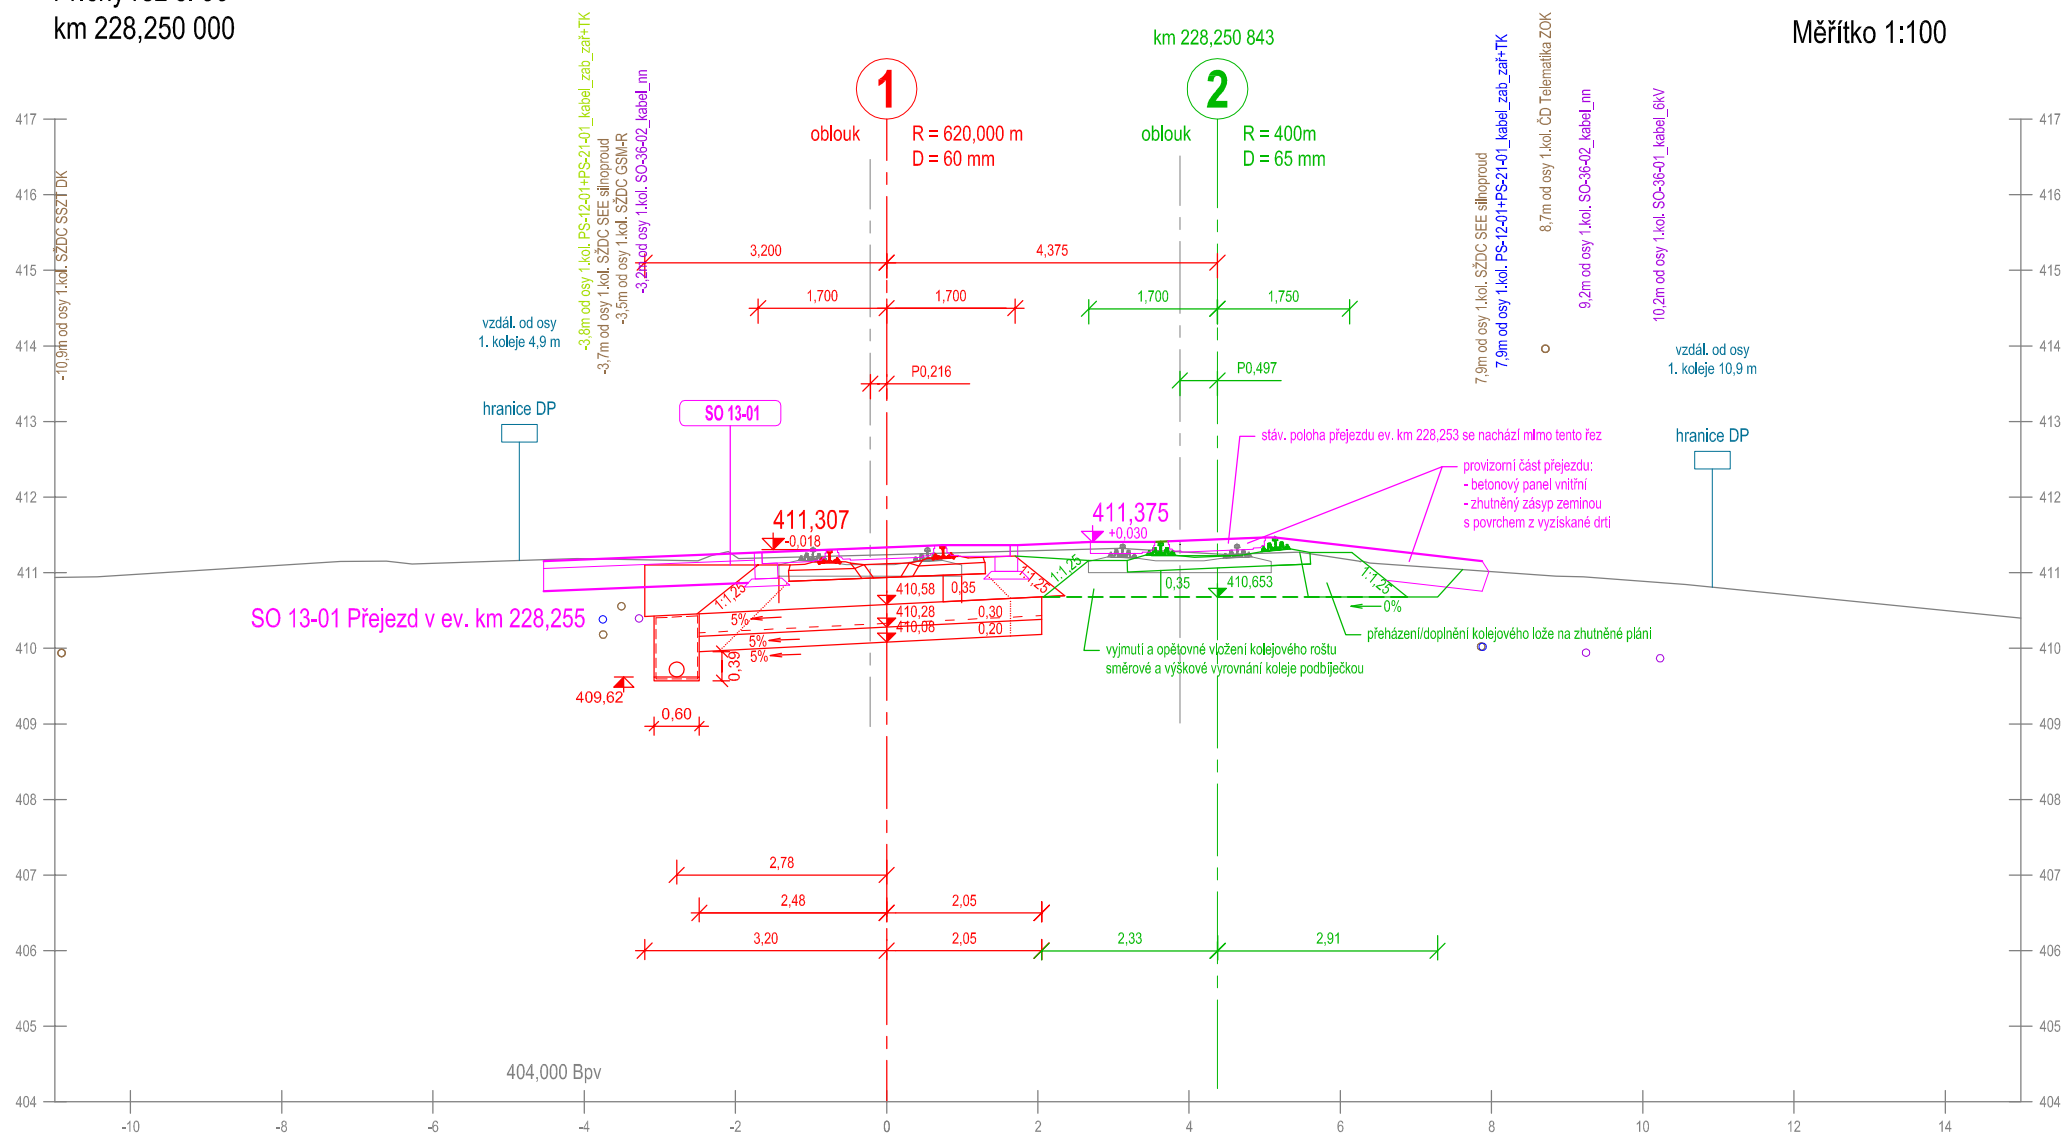

Příčný řez č. 91  
km 228,275 000


měřítko 1:100

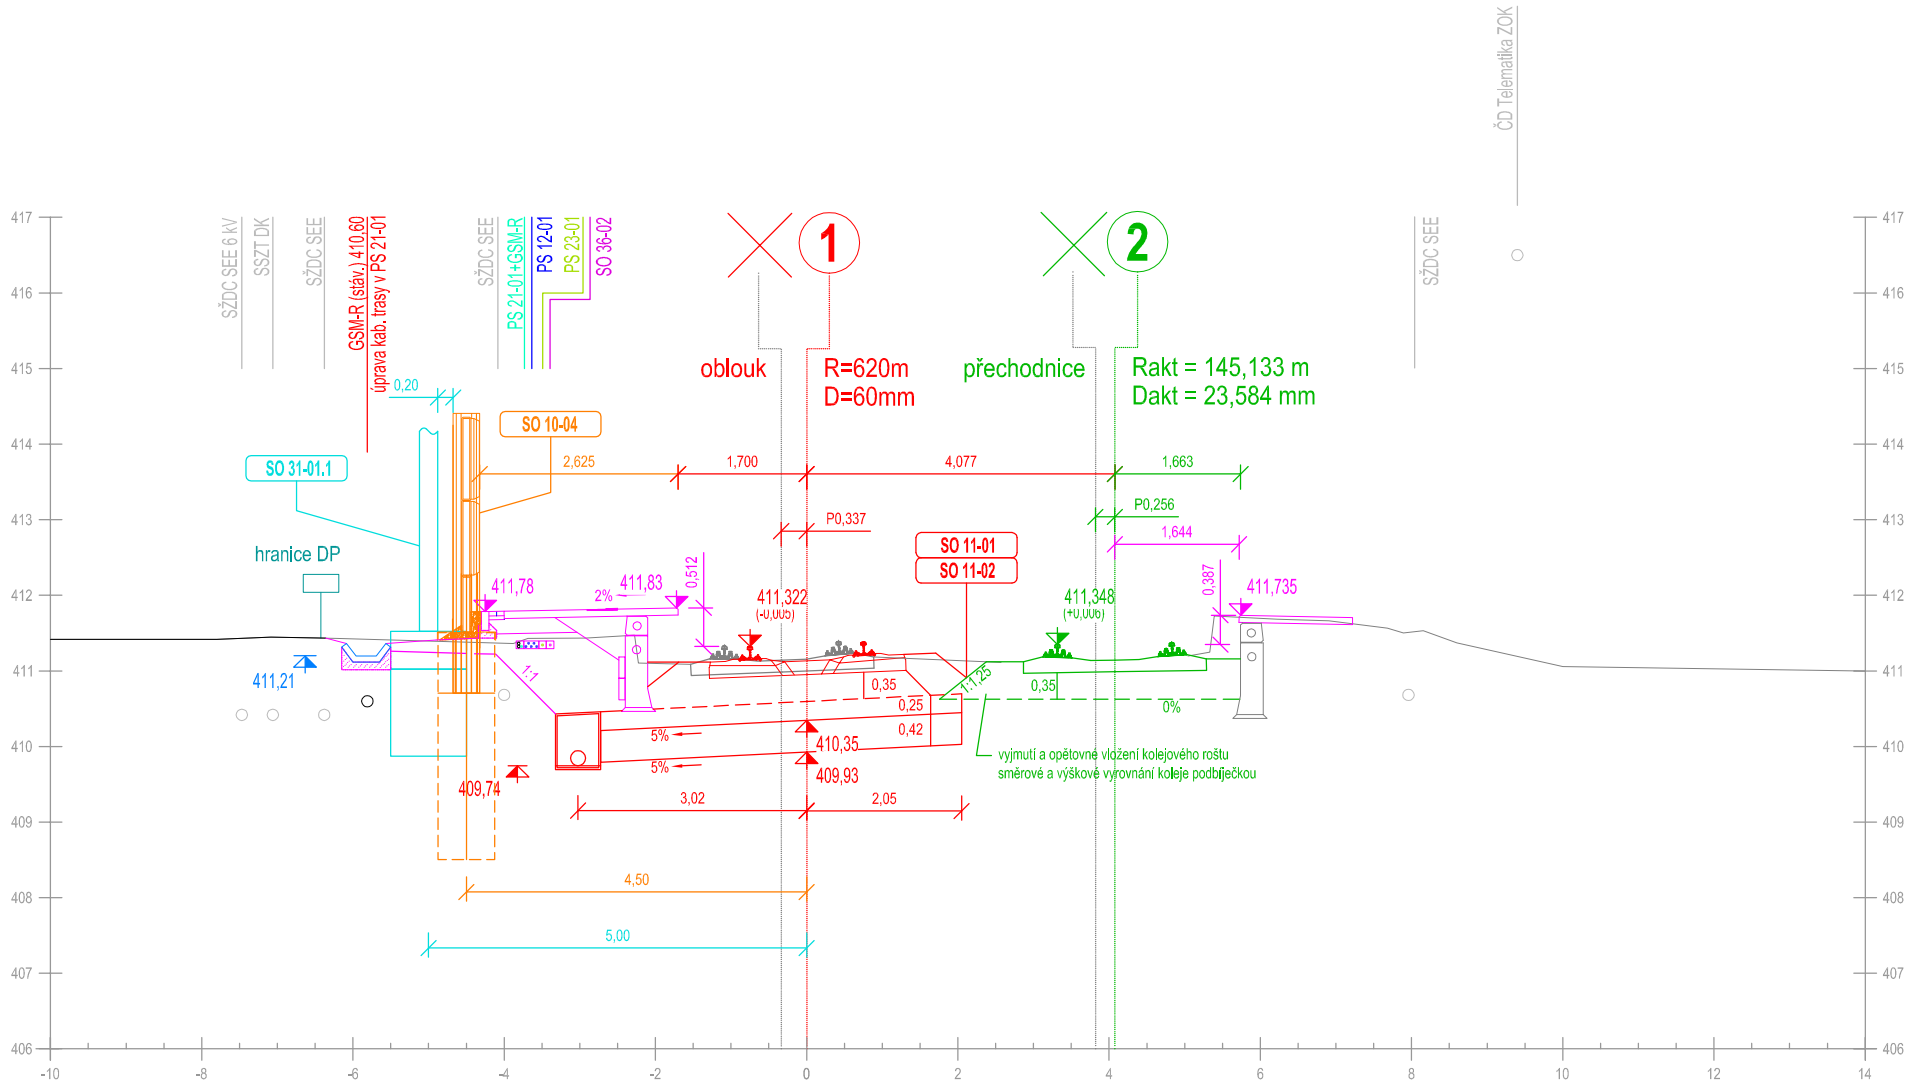




Příčný řez č. 92  
km 228,300 000

měřítko 1:100

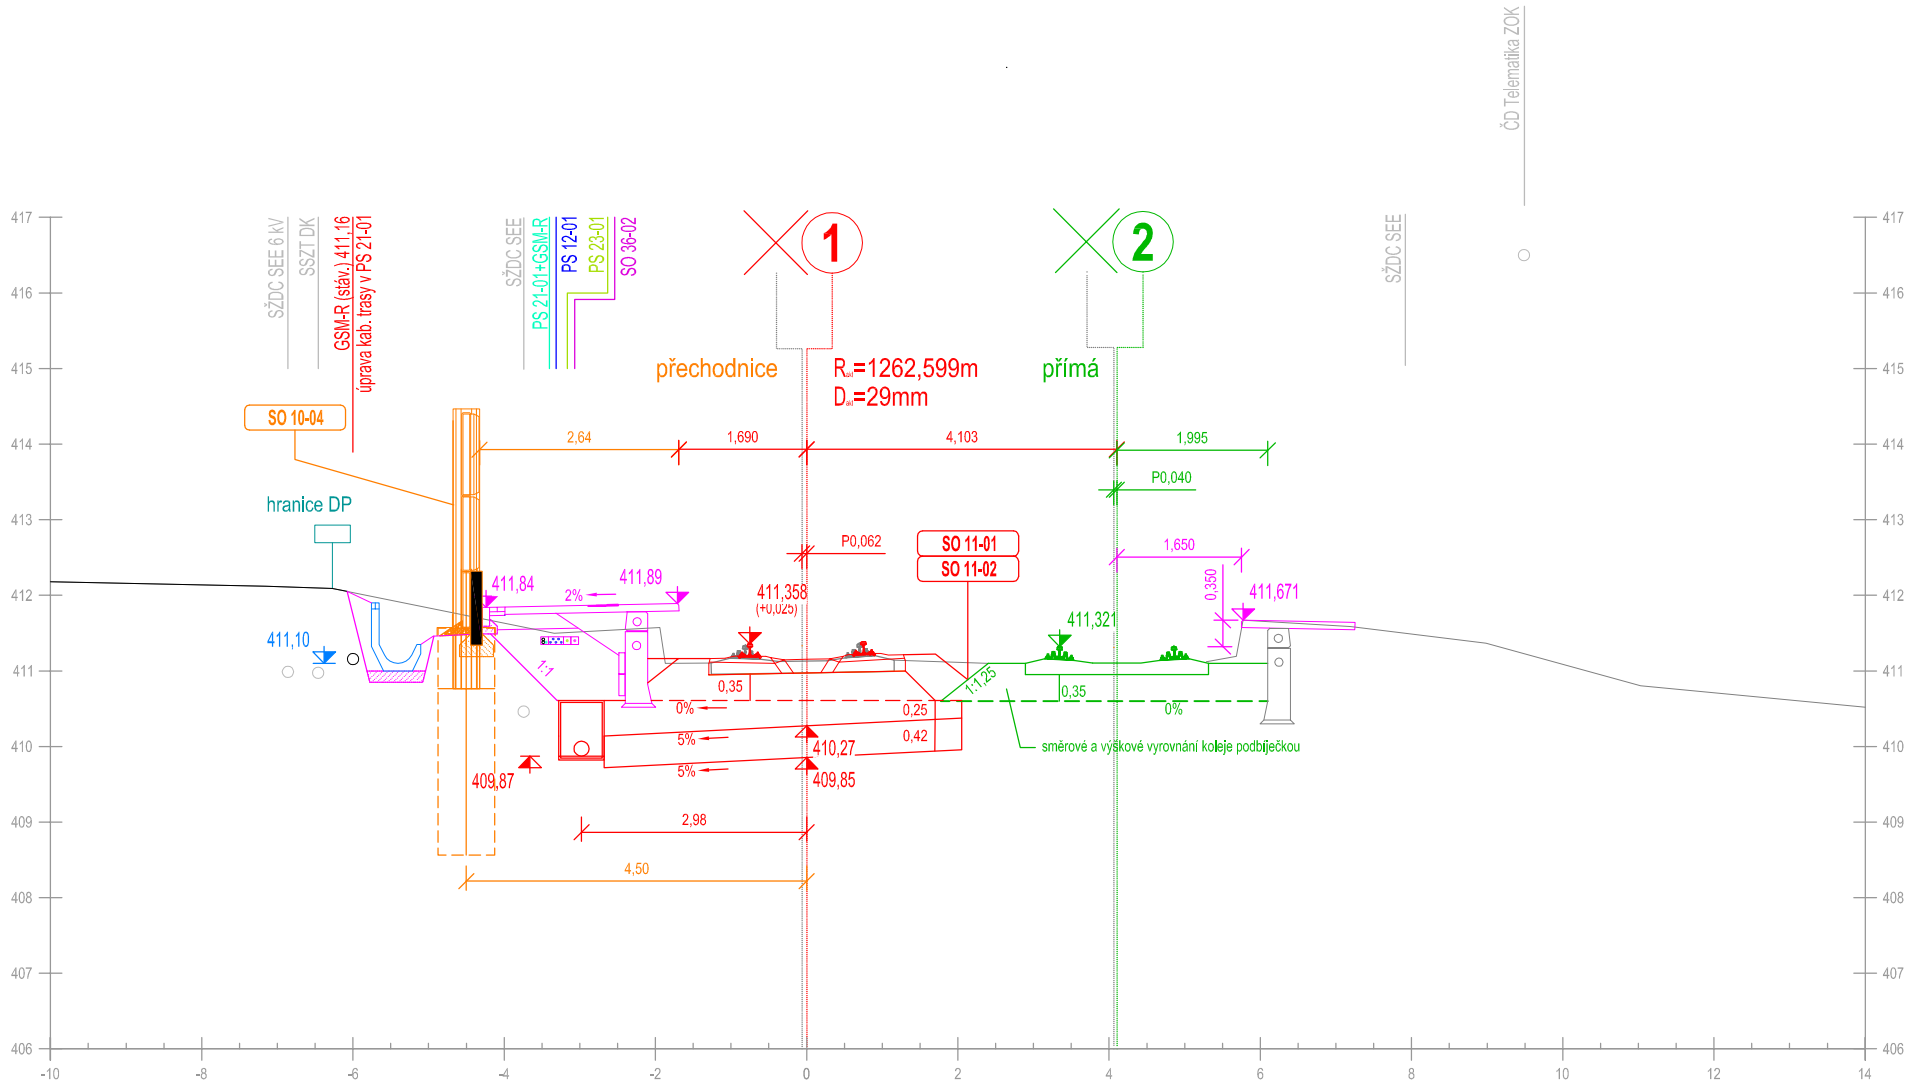


Příčný řez č. 100  
km 228,500 000

Měřítko 1:100

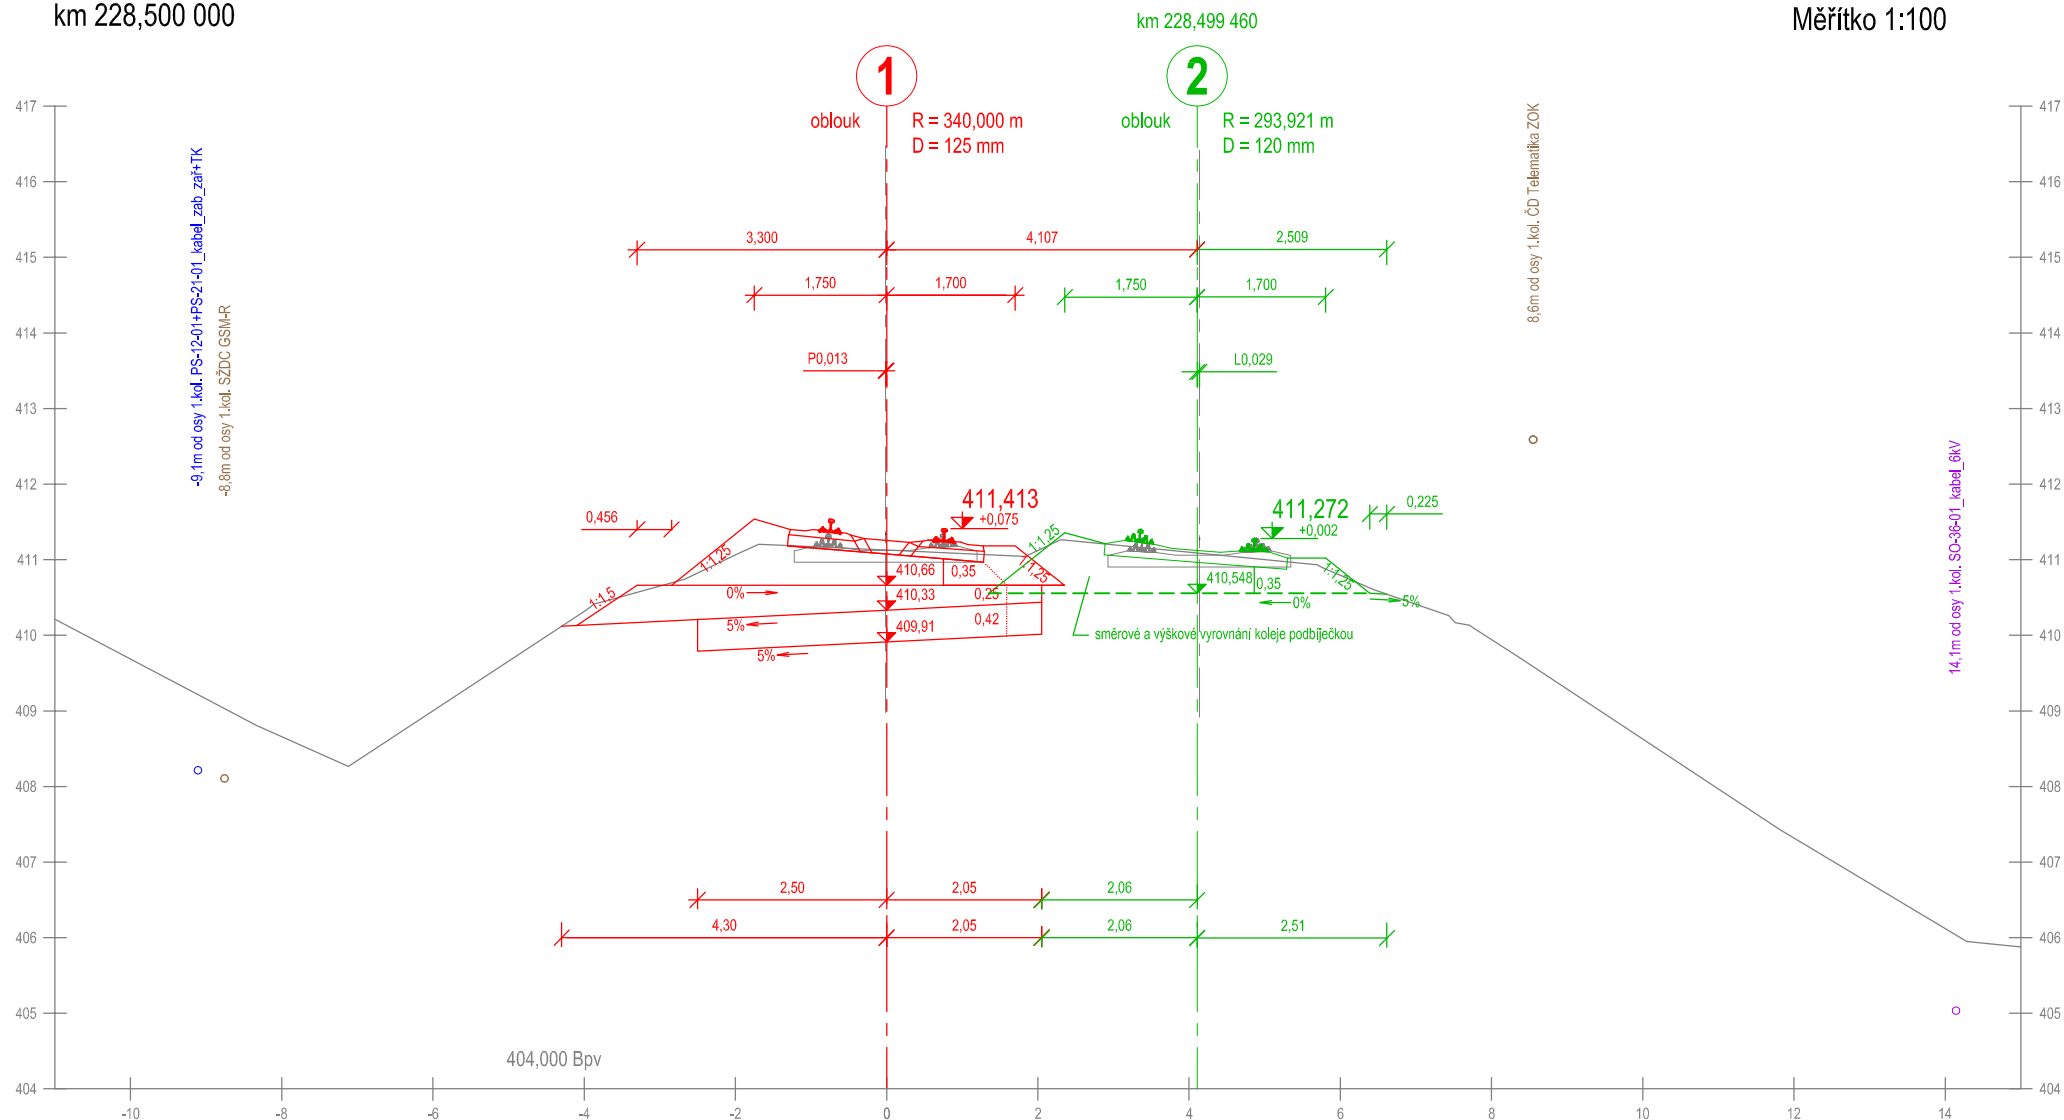


Příčný řez č. 101  
km 228,525 000

Měřítko 1:100

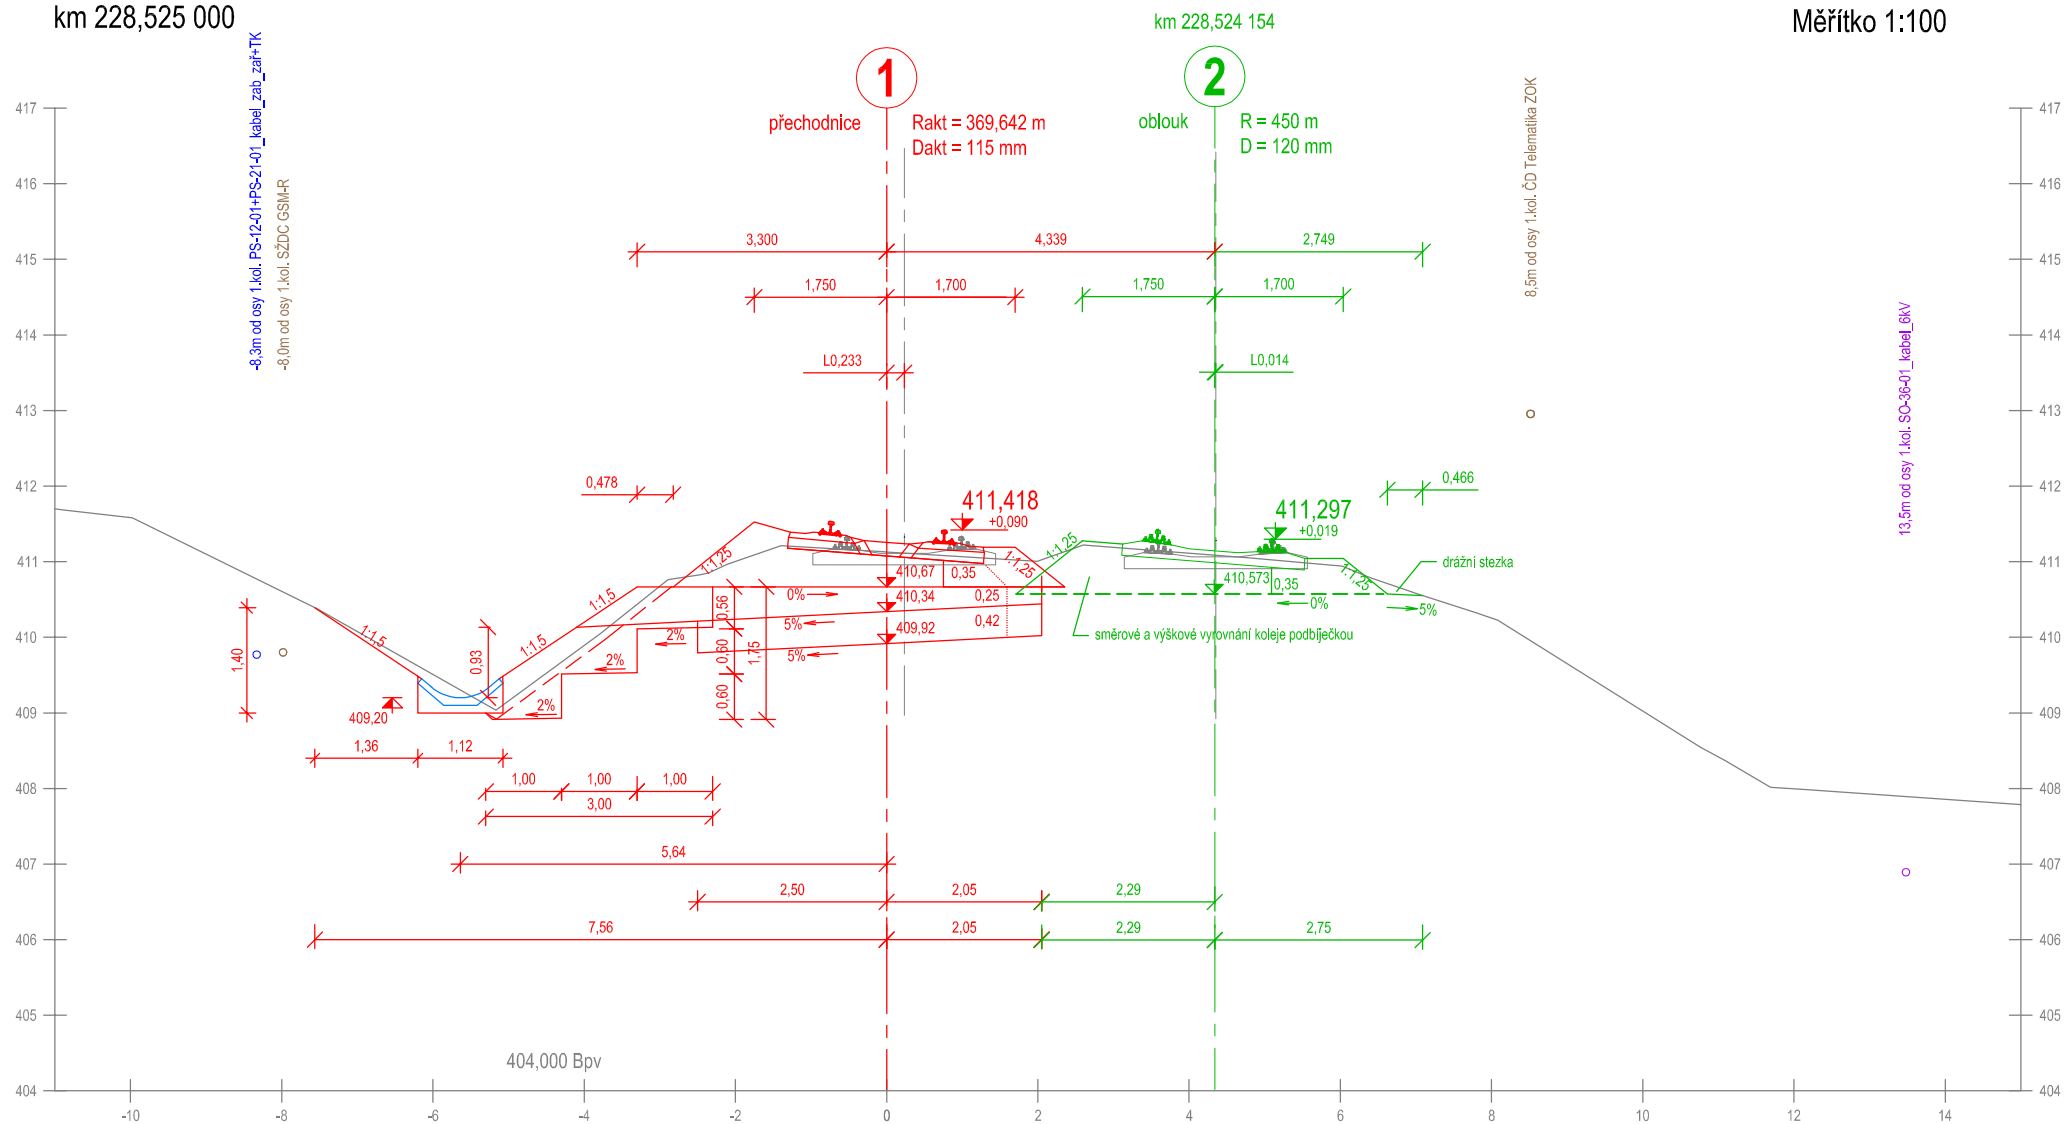


Příčný řez č. 102  
km 228,550 000

Měřítko 1:100

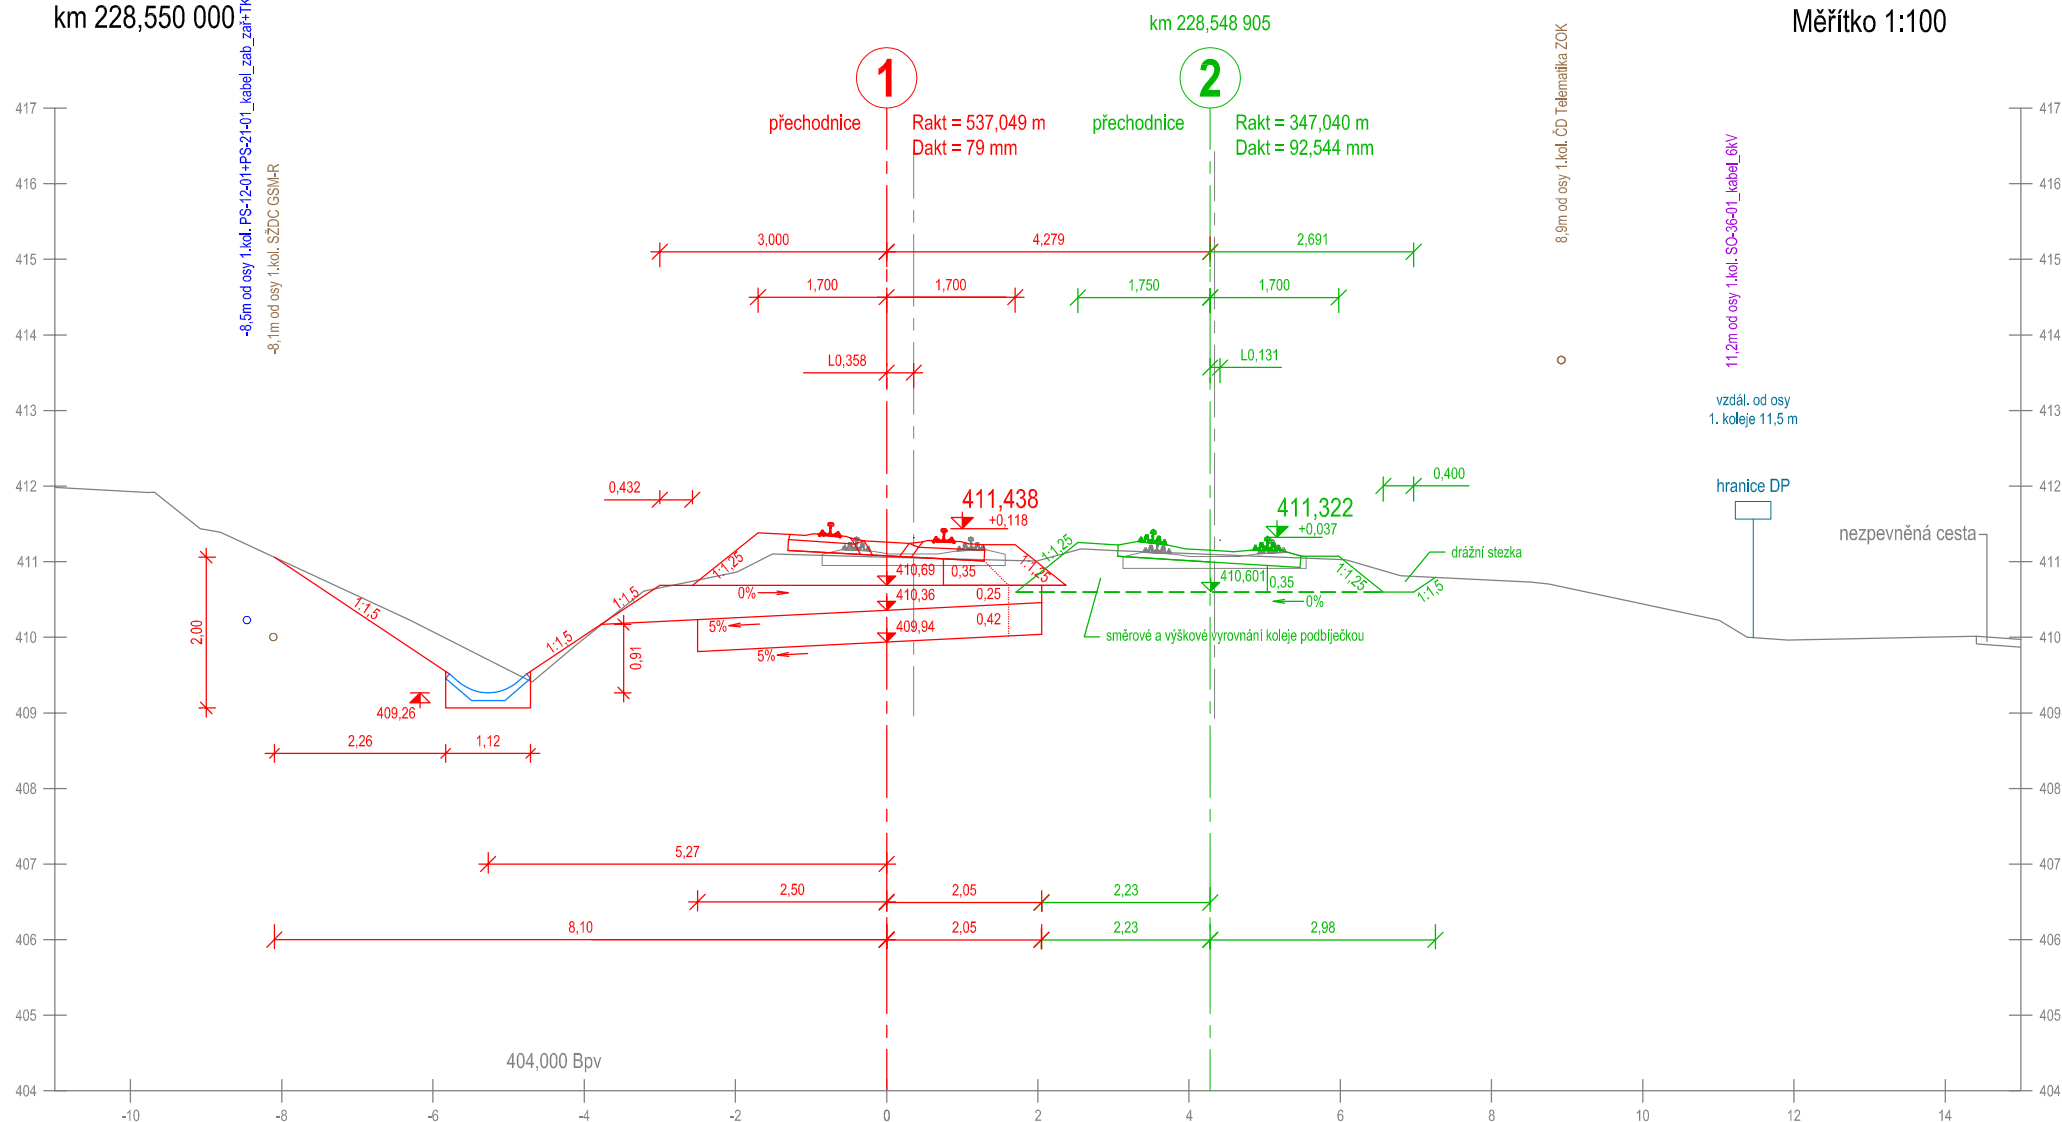


Příčný řez č. 103  
km 228,575 000

Měřítko 1:100

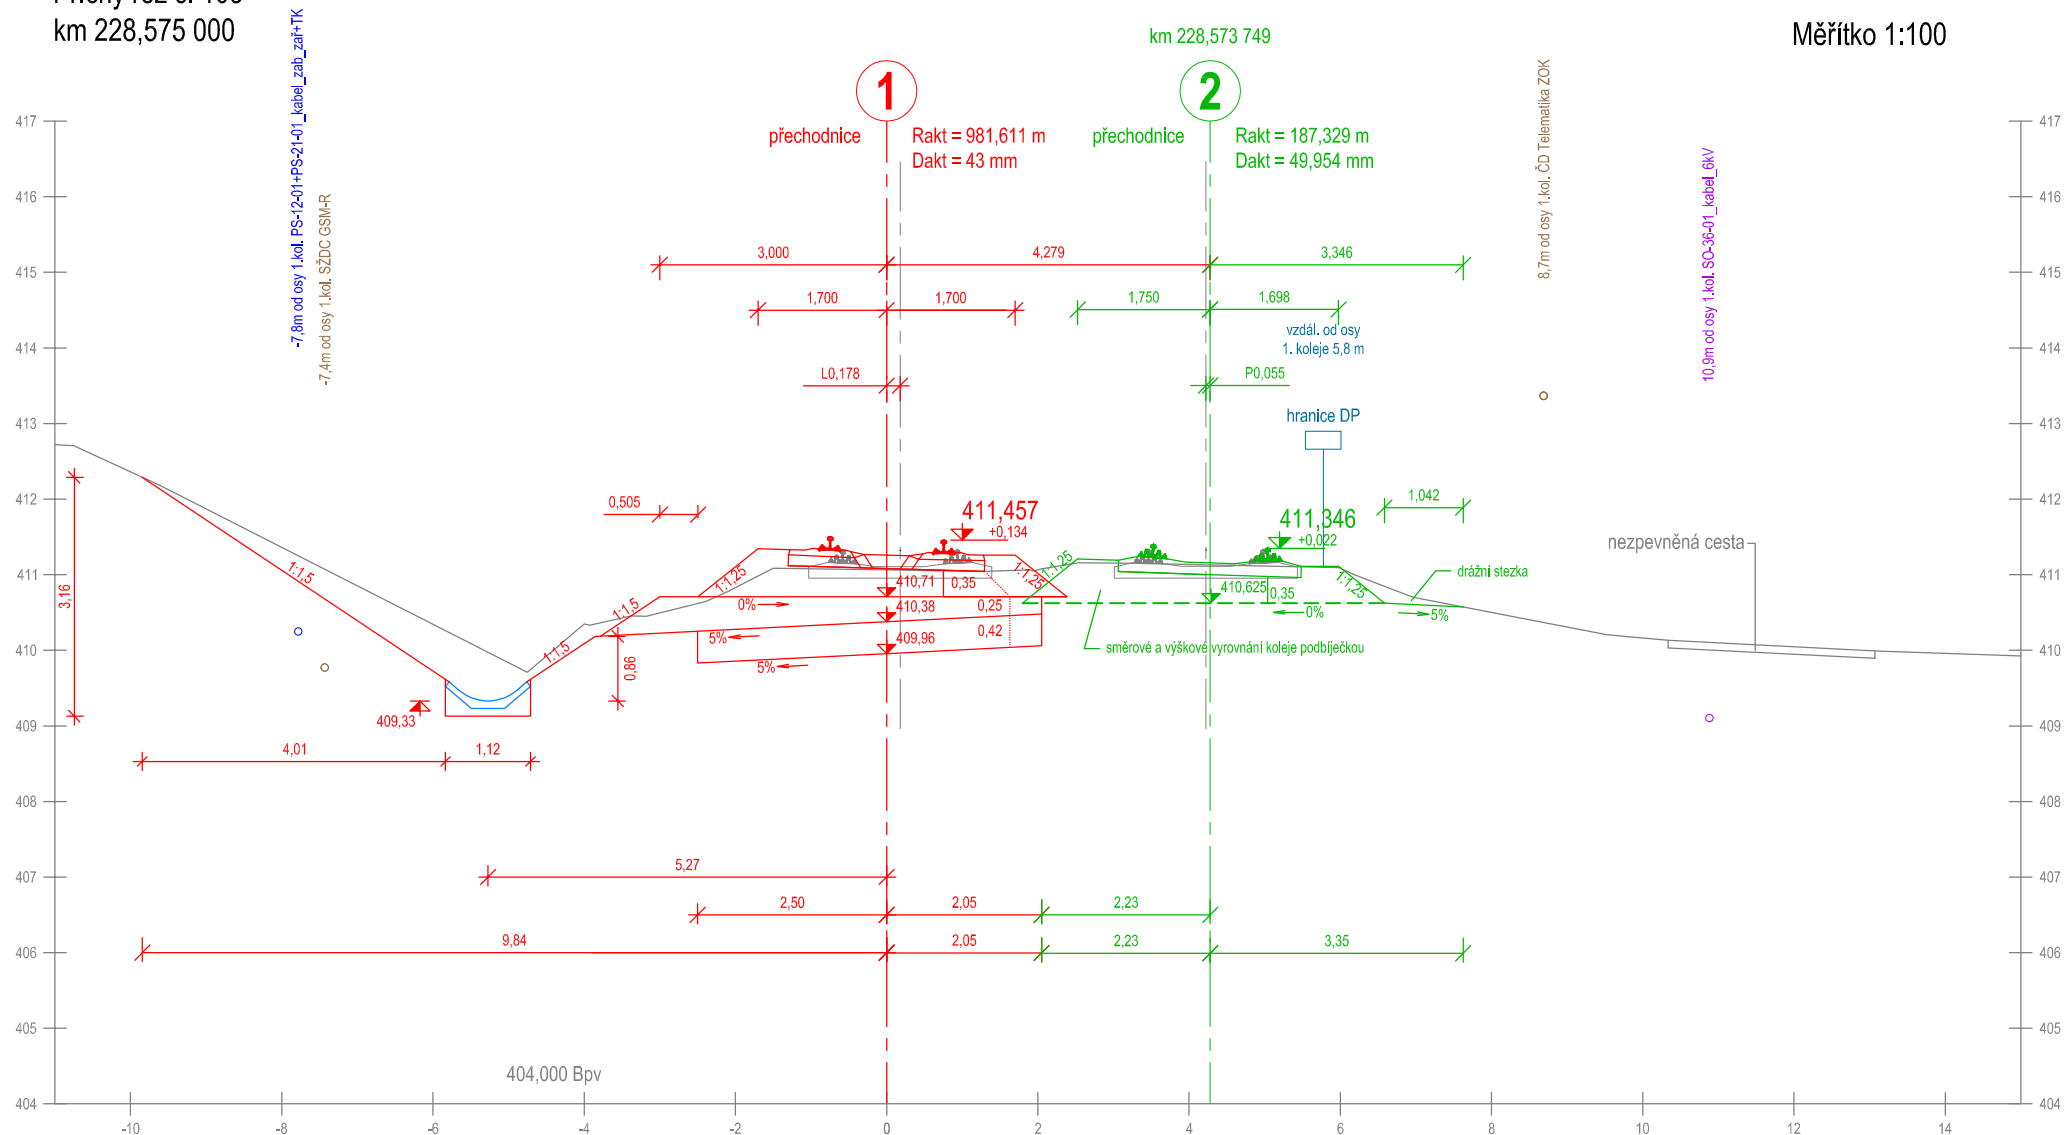


Příčný řez č. 104  
km 228,600 000

Měřítko 1:100

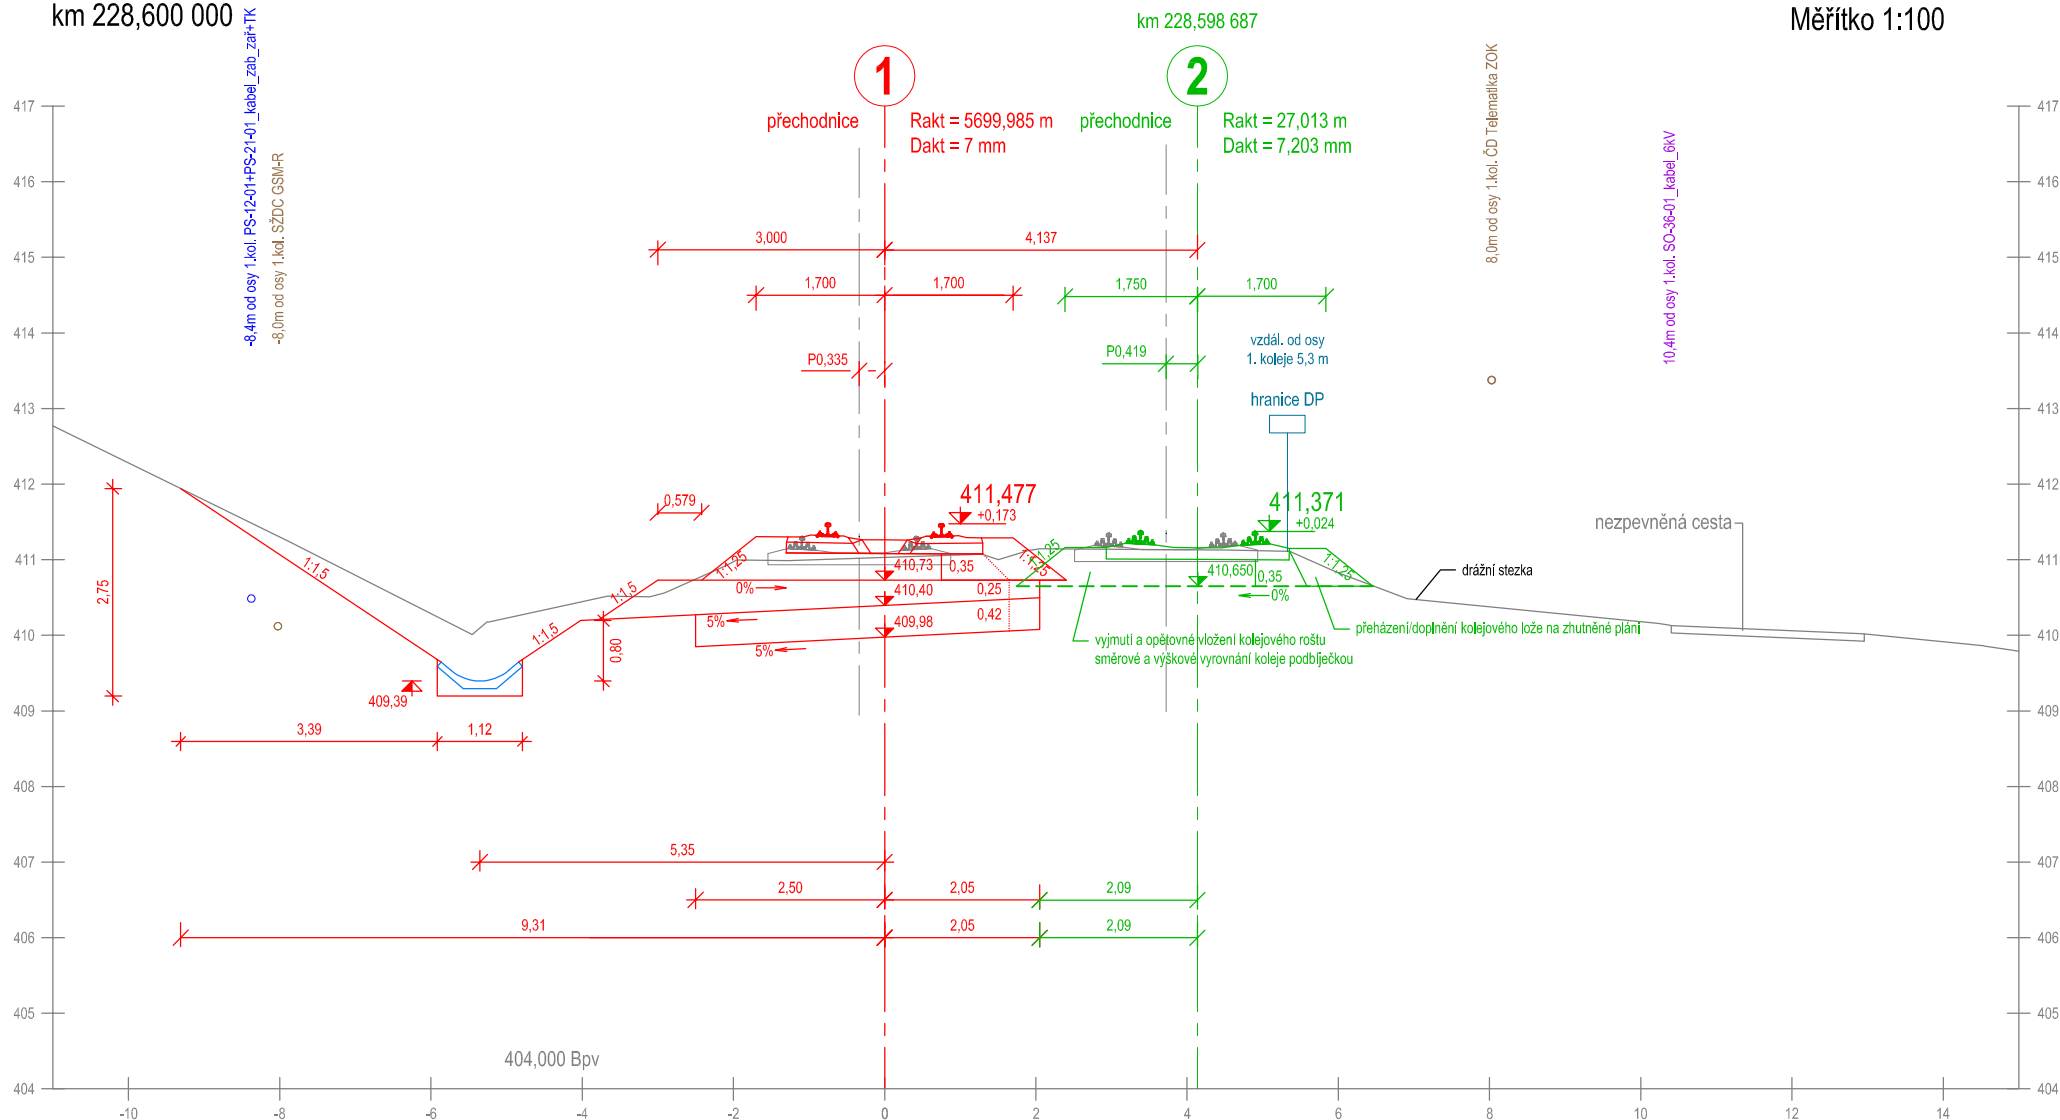


Příčný řez č. 105  
km 228,625 000

Měřítko 1:100

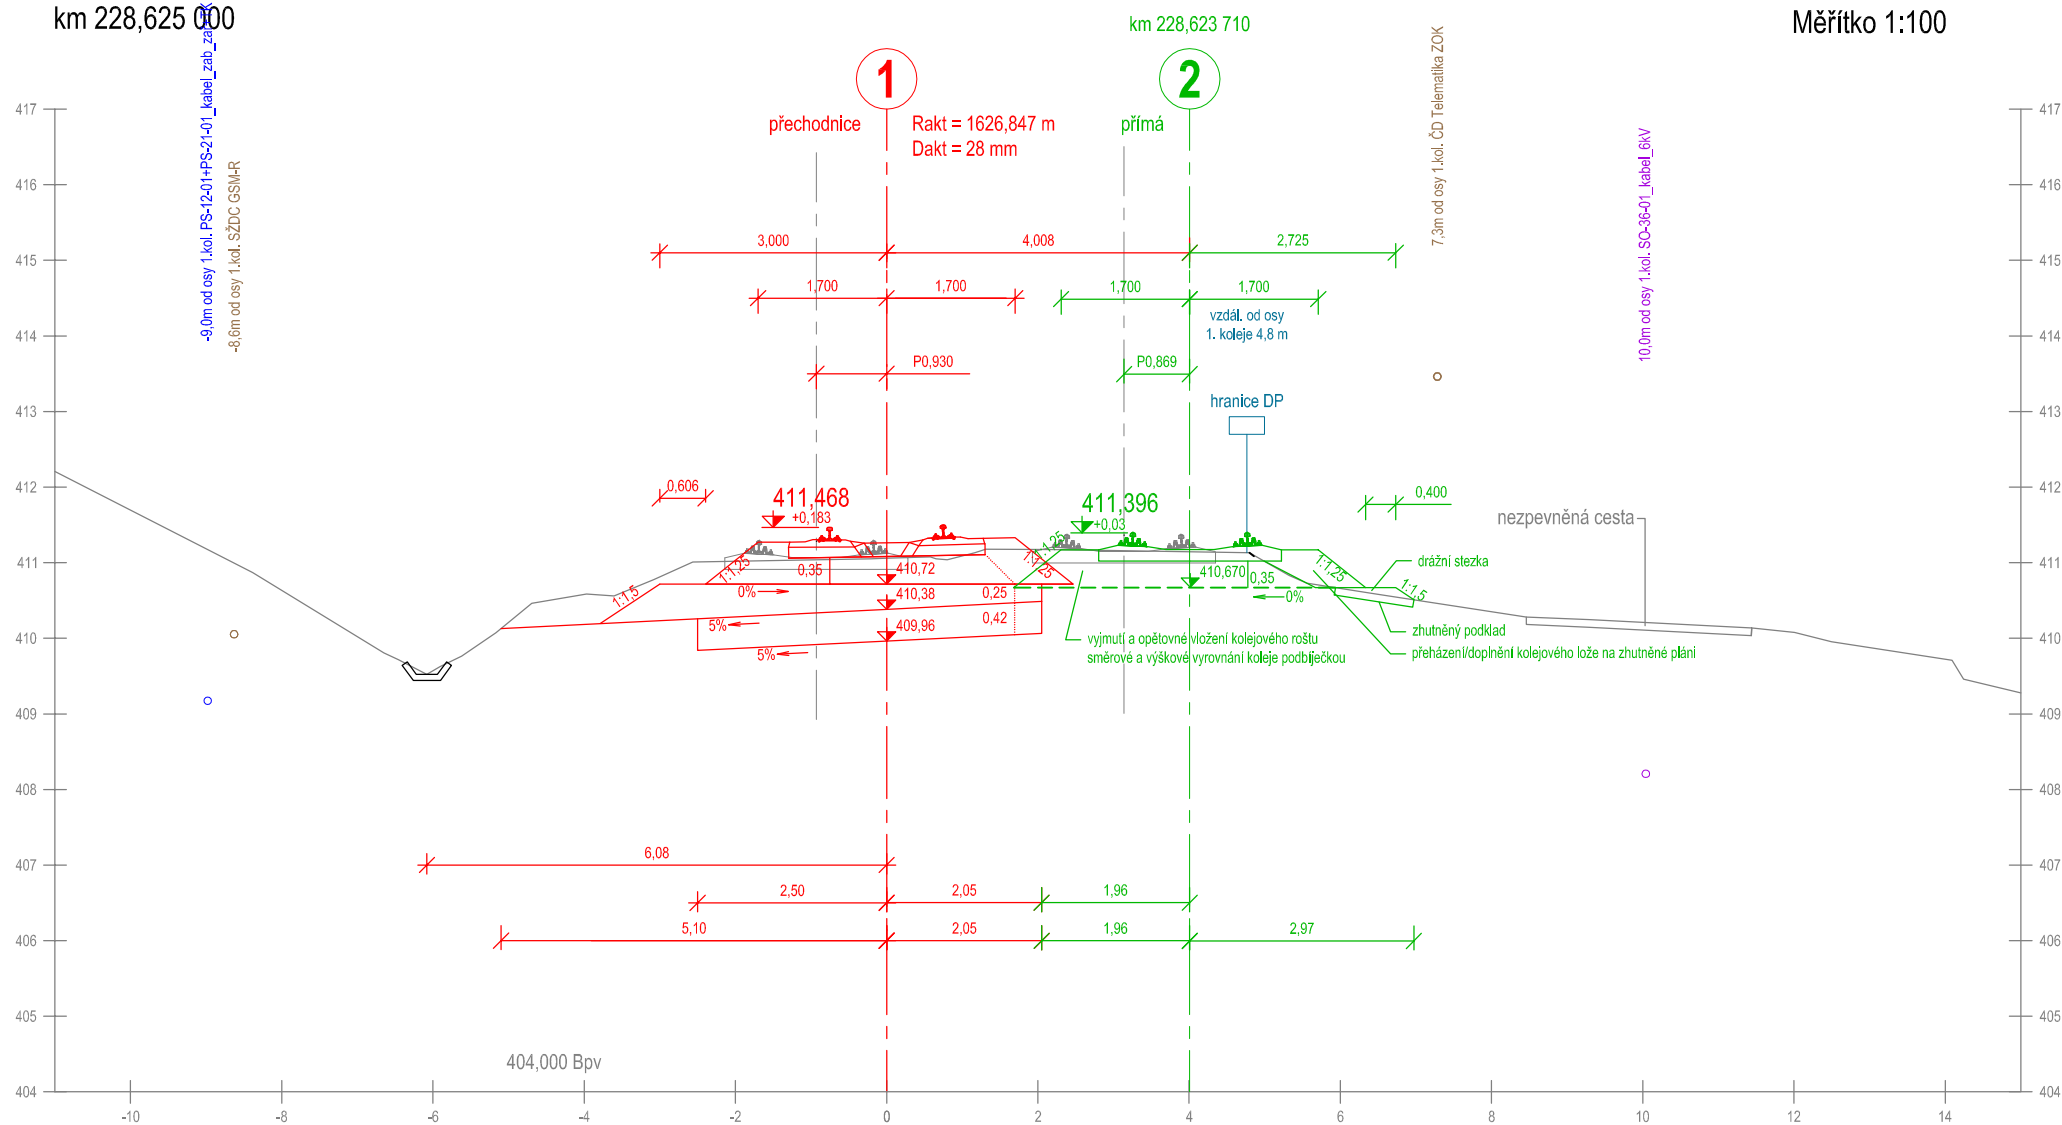

Příčný řez č. 106  
km 228,650 000


Měřítko 1:100

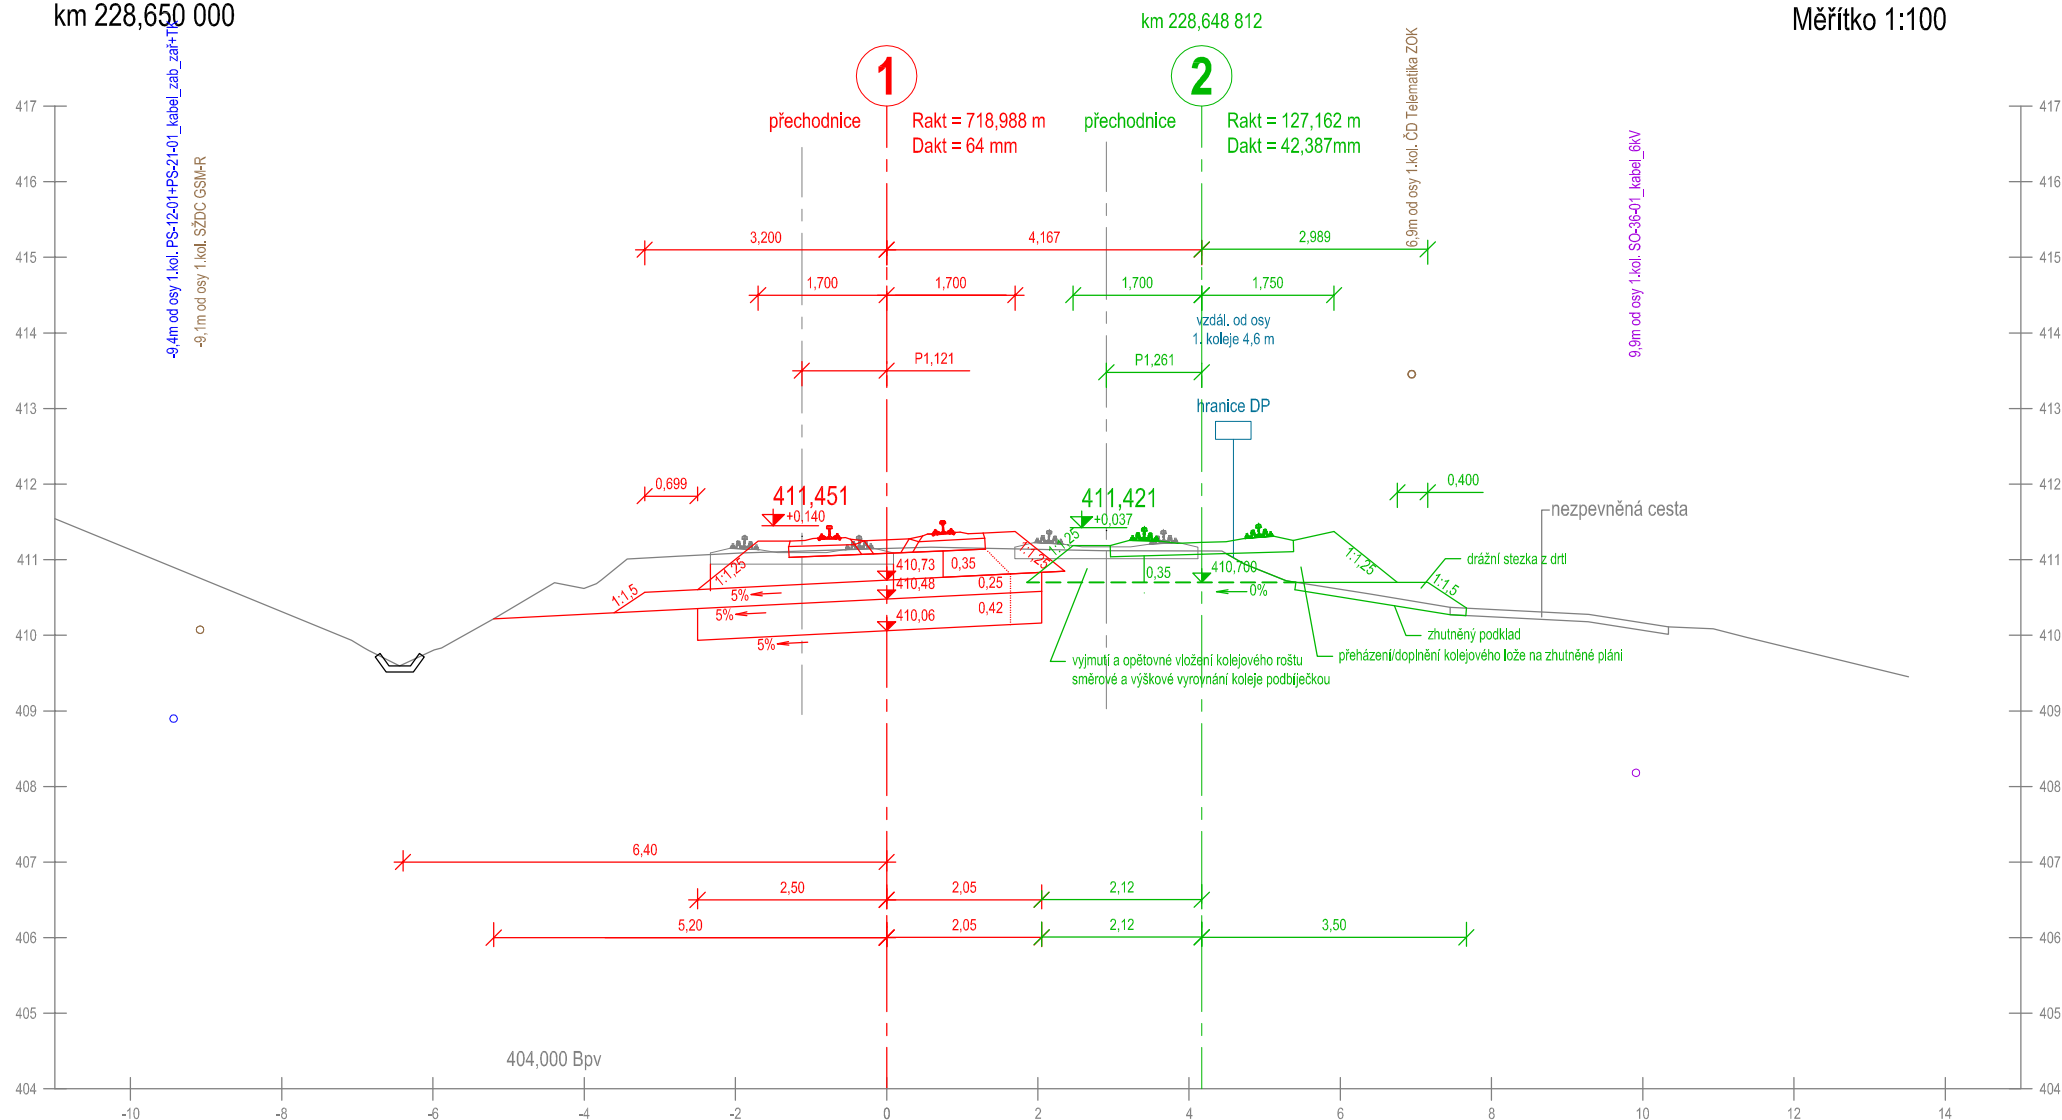




Příčný řez č. 107  
km 228,675 000

Měřítko 1:100

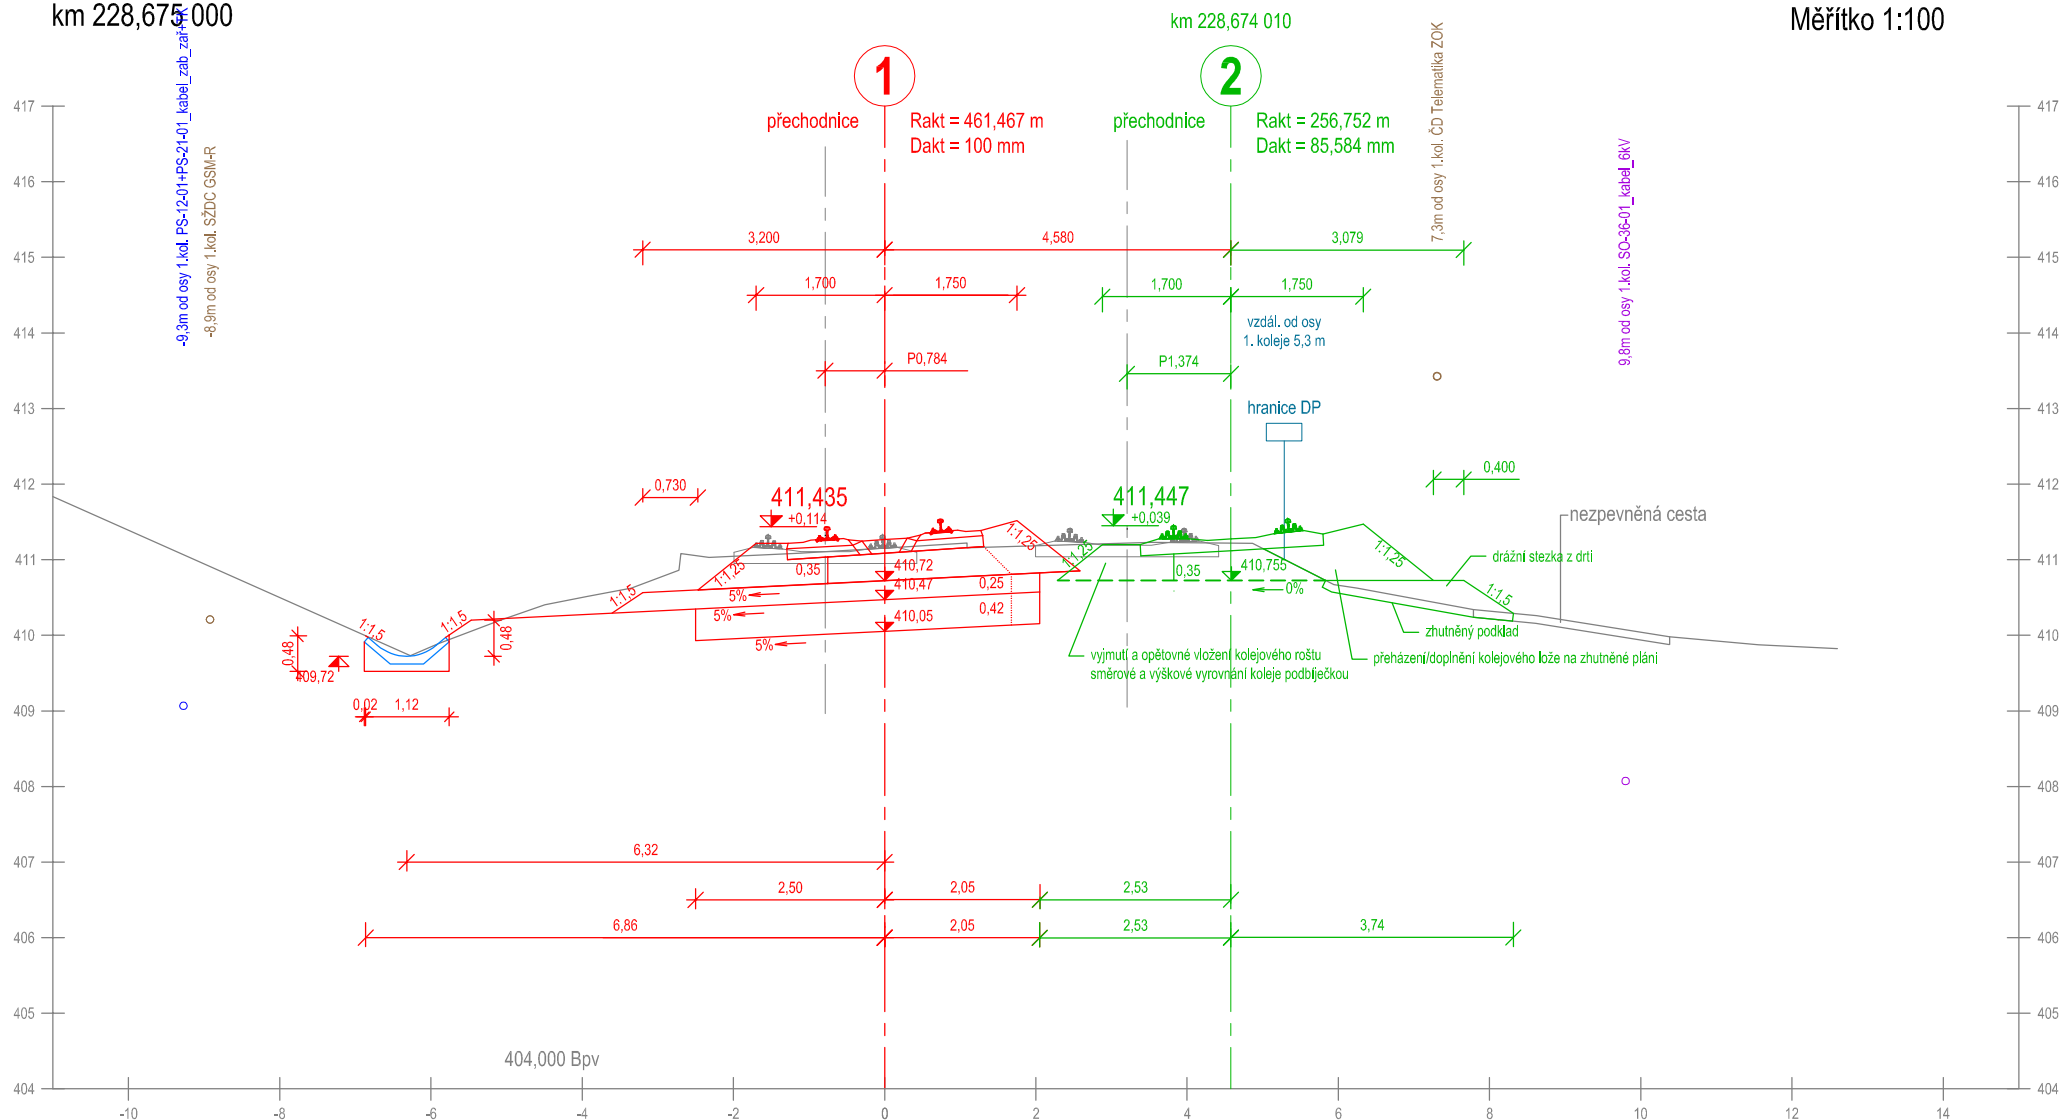

Příčný řez č. 108  
km 228,700 000


Měřítko 1:100

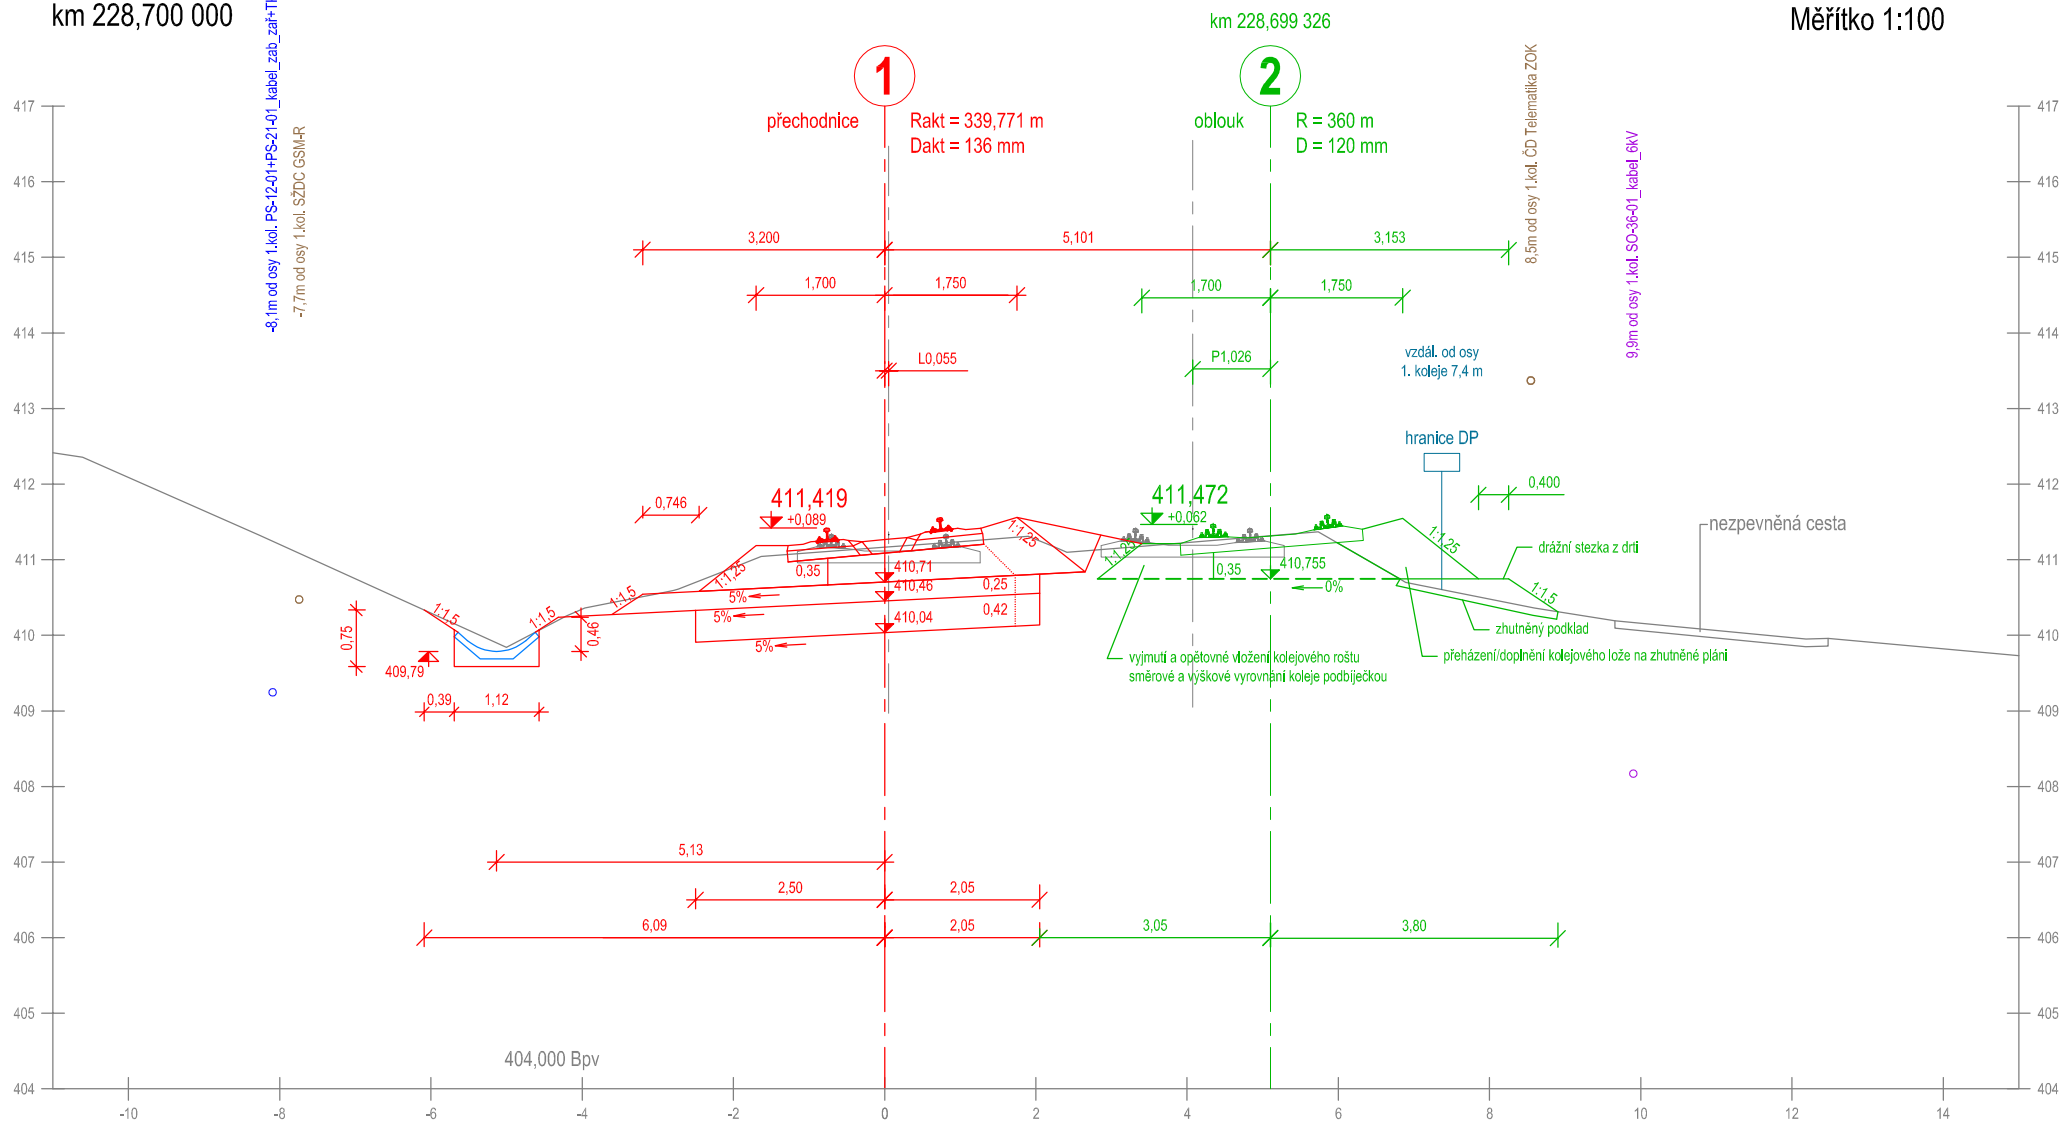


Příčný řez č. 109  
km 228,725 000

-7,0m od osy 1.kol. PS-12-01+PS-21-01\_kabel\_zab\_zatř+TK  
-6,6m od osy 1.kol. SŽDC GSM-R

Měřítko 1:100

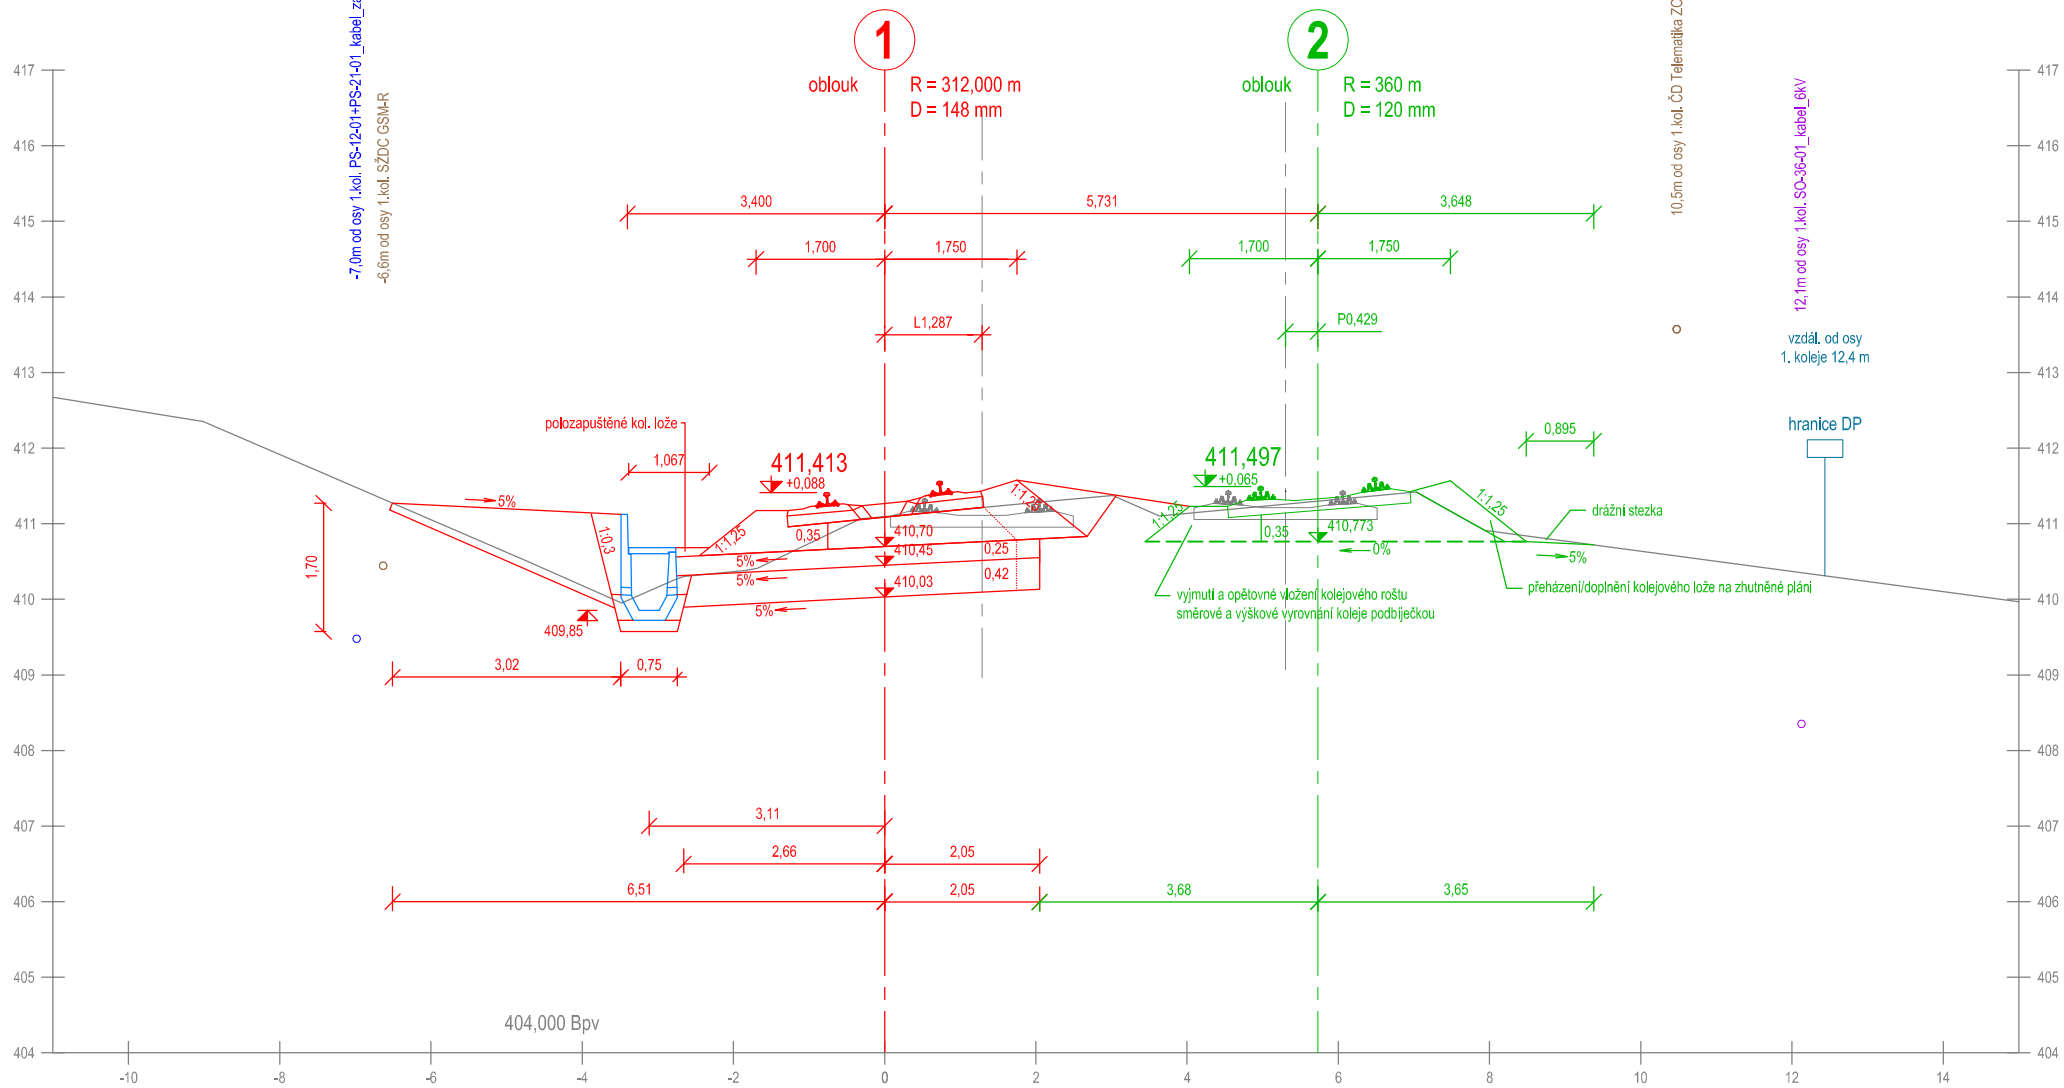


Příčný řez č. 110  
km 228,750 000

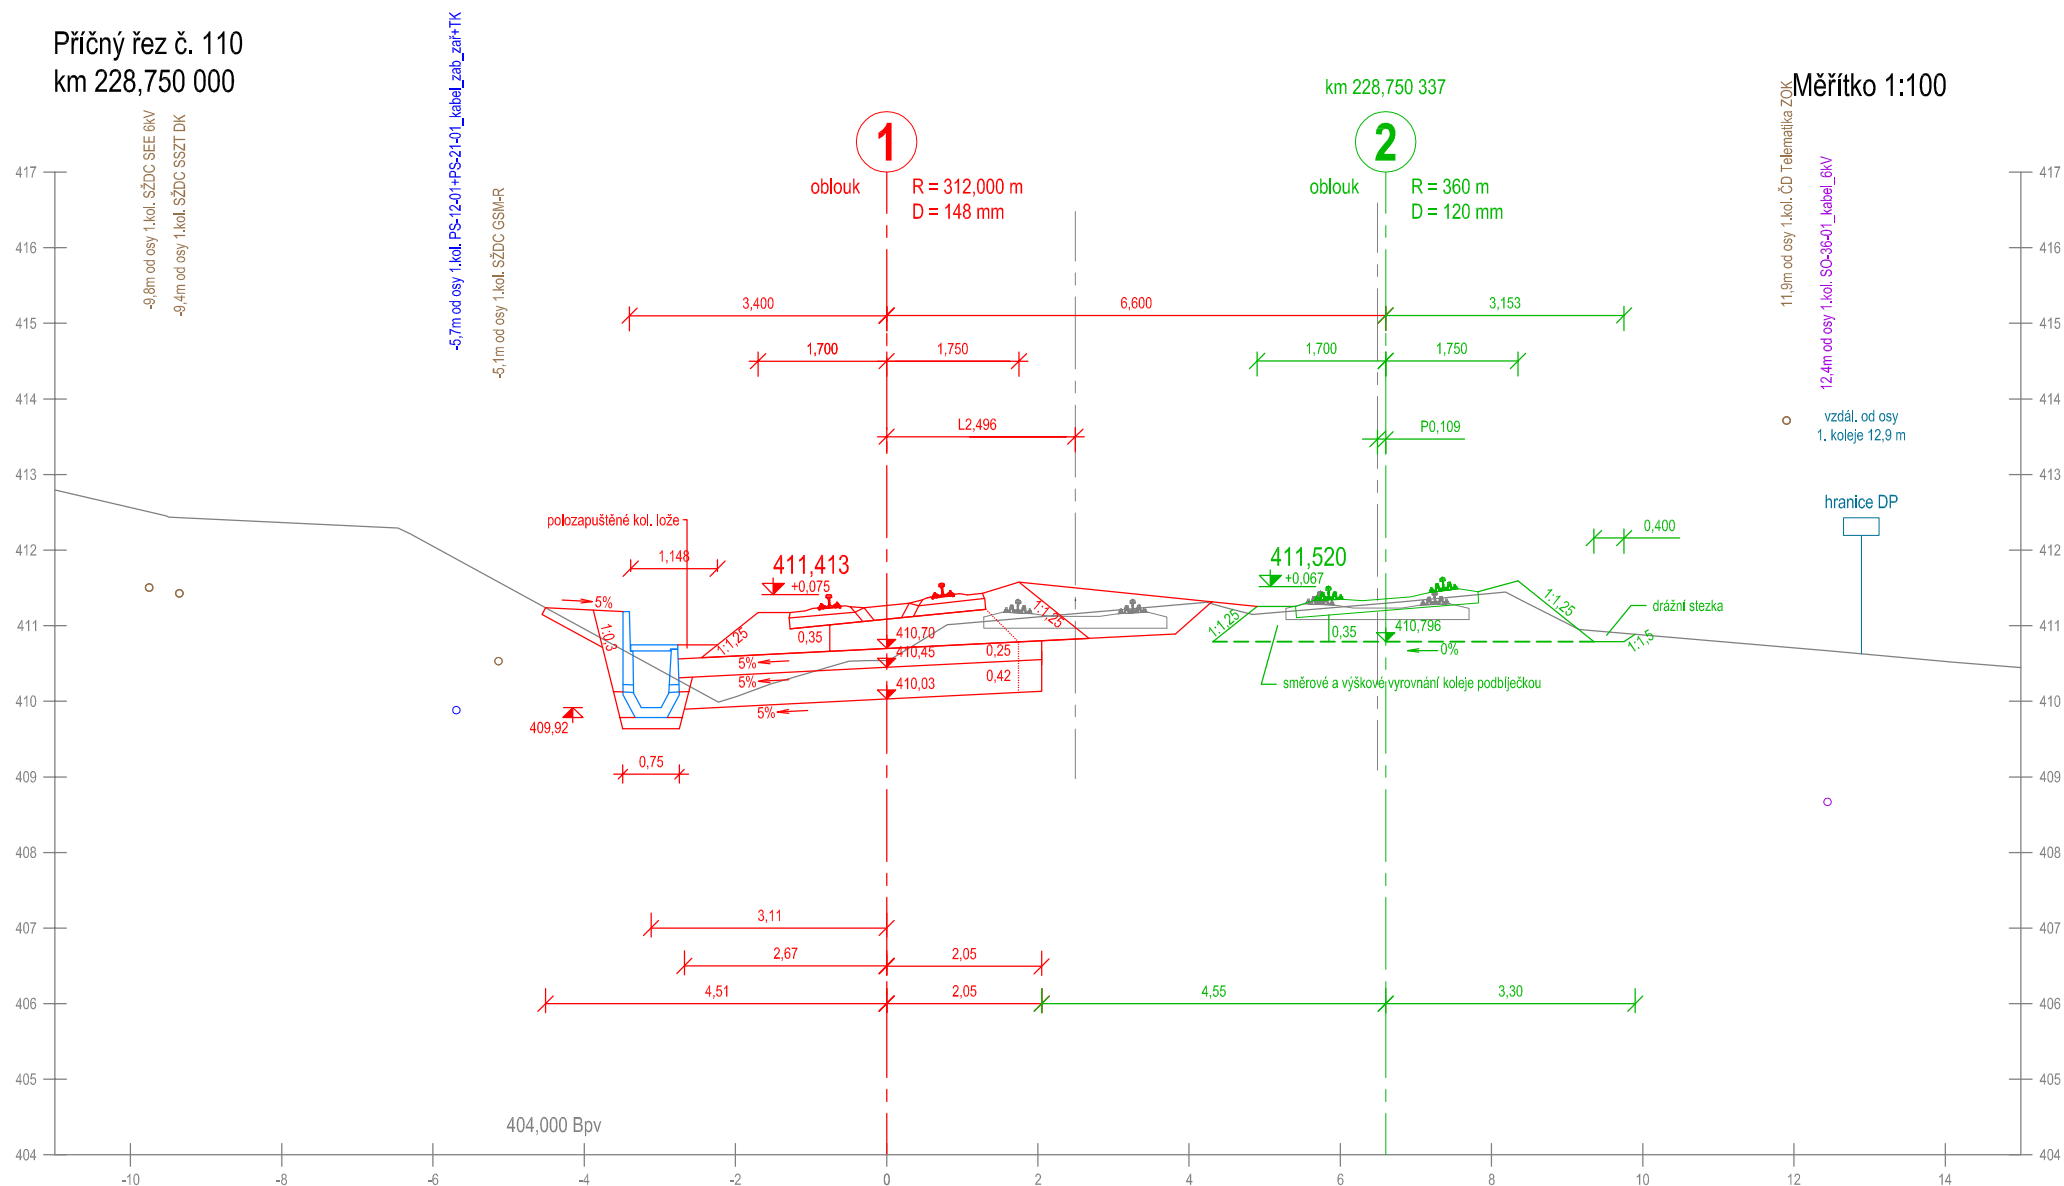

Příčný řez č. 111  
km 228,775 000

Měřítko 1:100

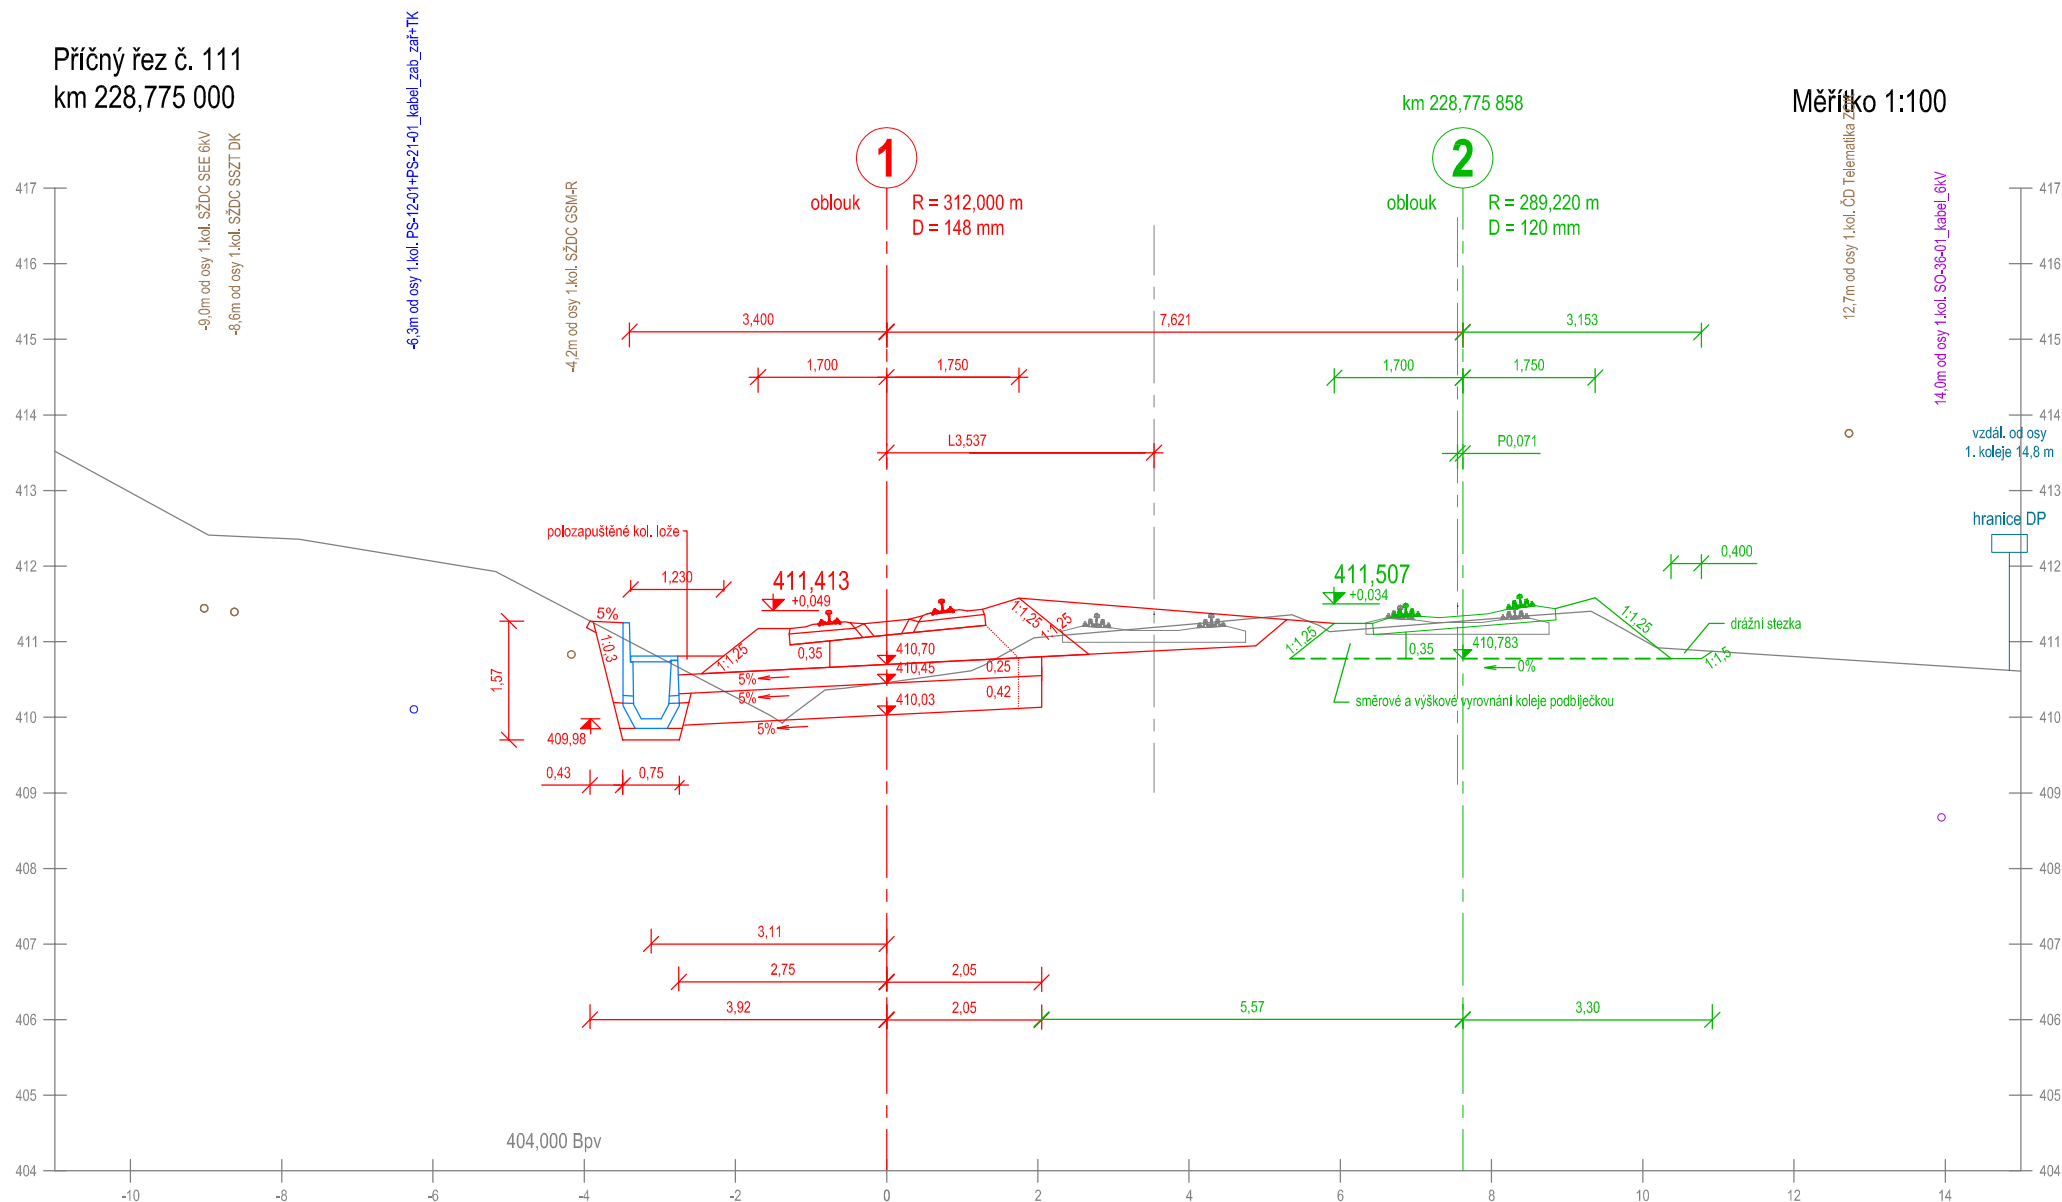


Příčný řez č. 112  
km 228,800 000

-7,8m od osy 1.kol. SŽDC SEE 6kV  
-7,4m od osy 1.kol. SŽDC SSZT DK

6,0m od osy 1.kol. PS-12-01+PS-21-01\_kabel\_zab\_zat+TK


km 228,801 518

Měřítka 1:100

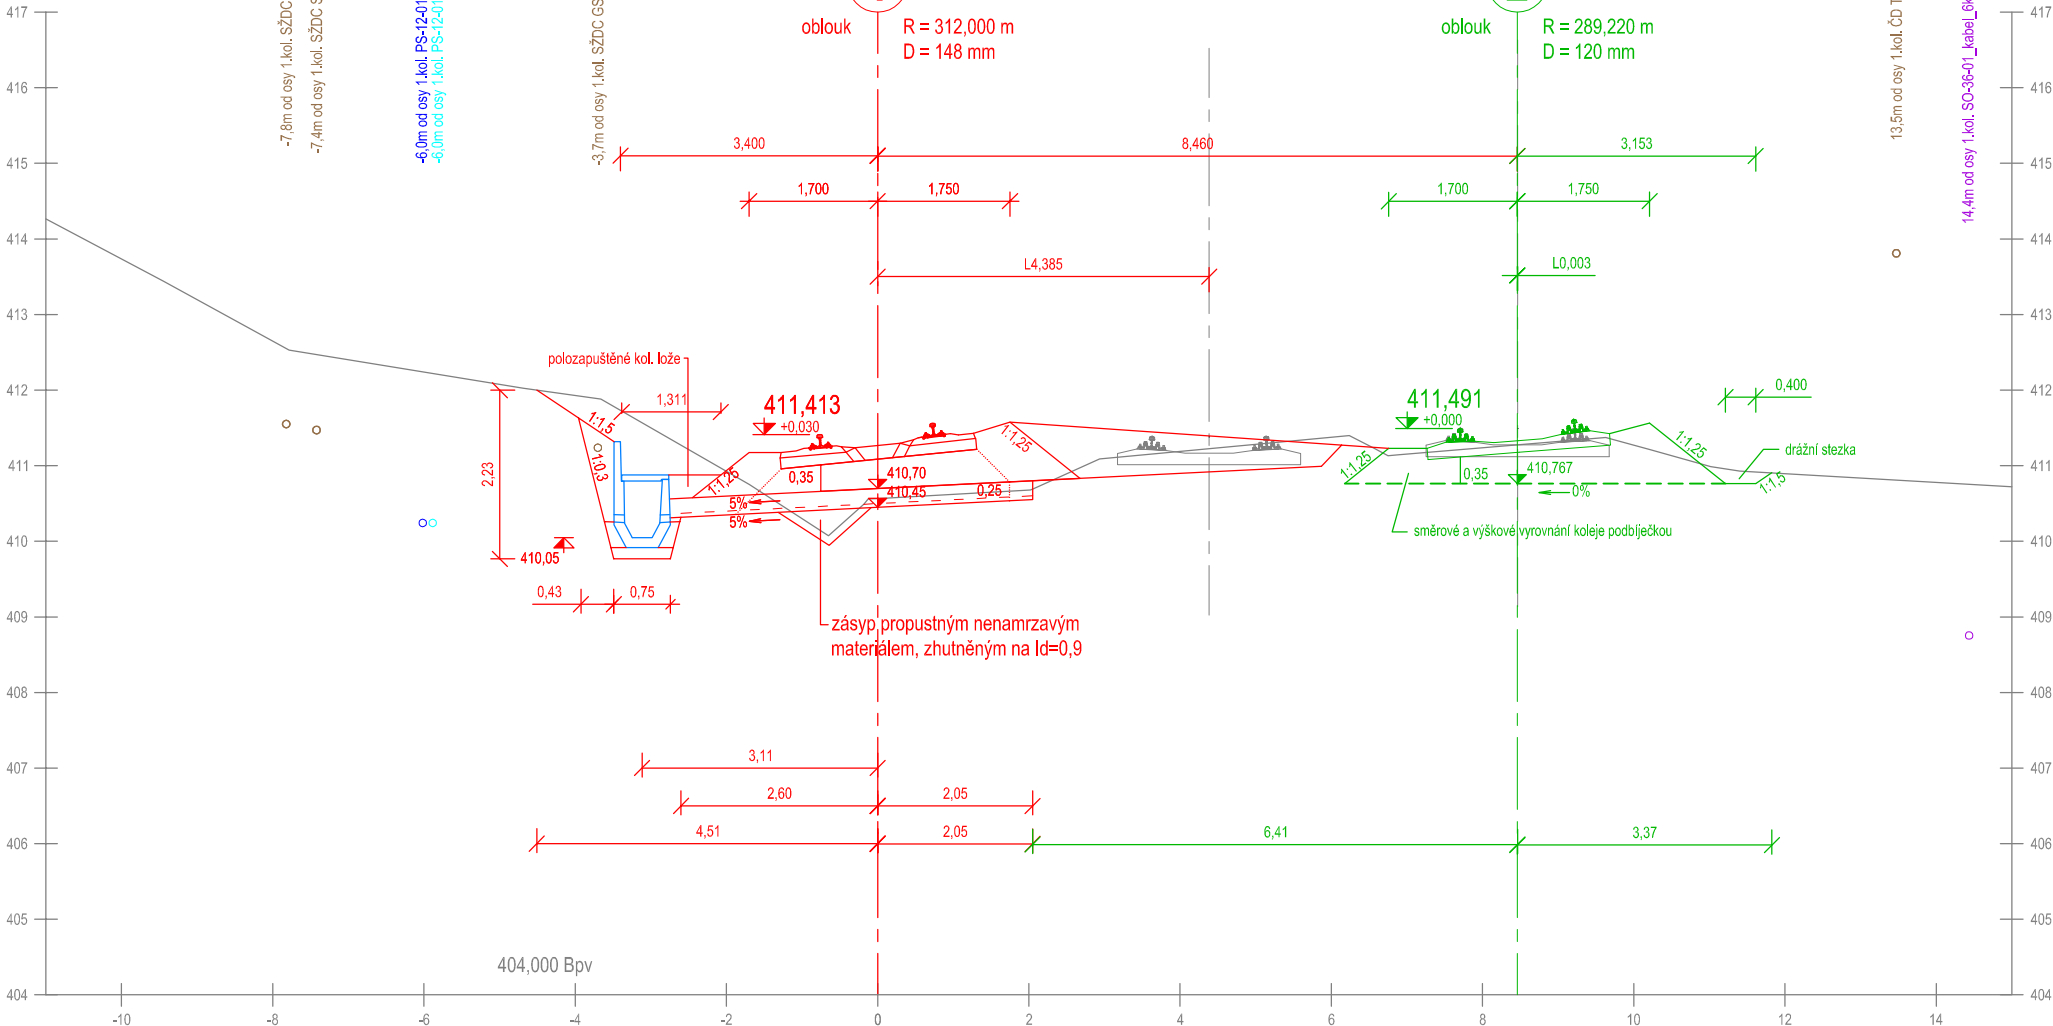


Příčný řez č. 154  
km 229,850 000

Měřítko 1:100

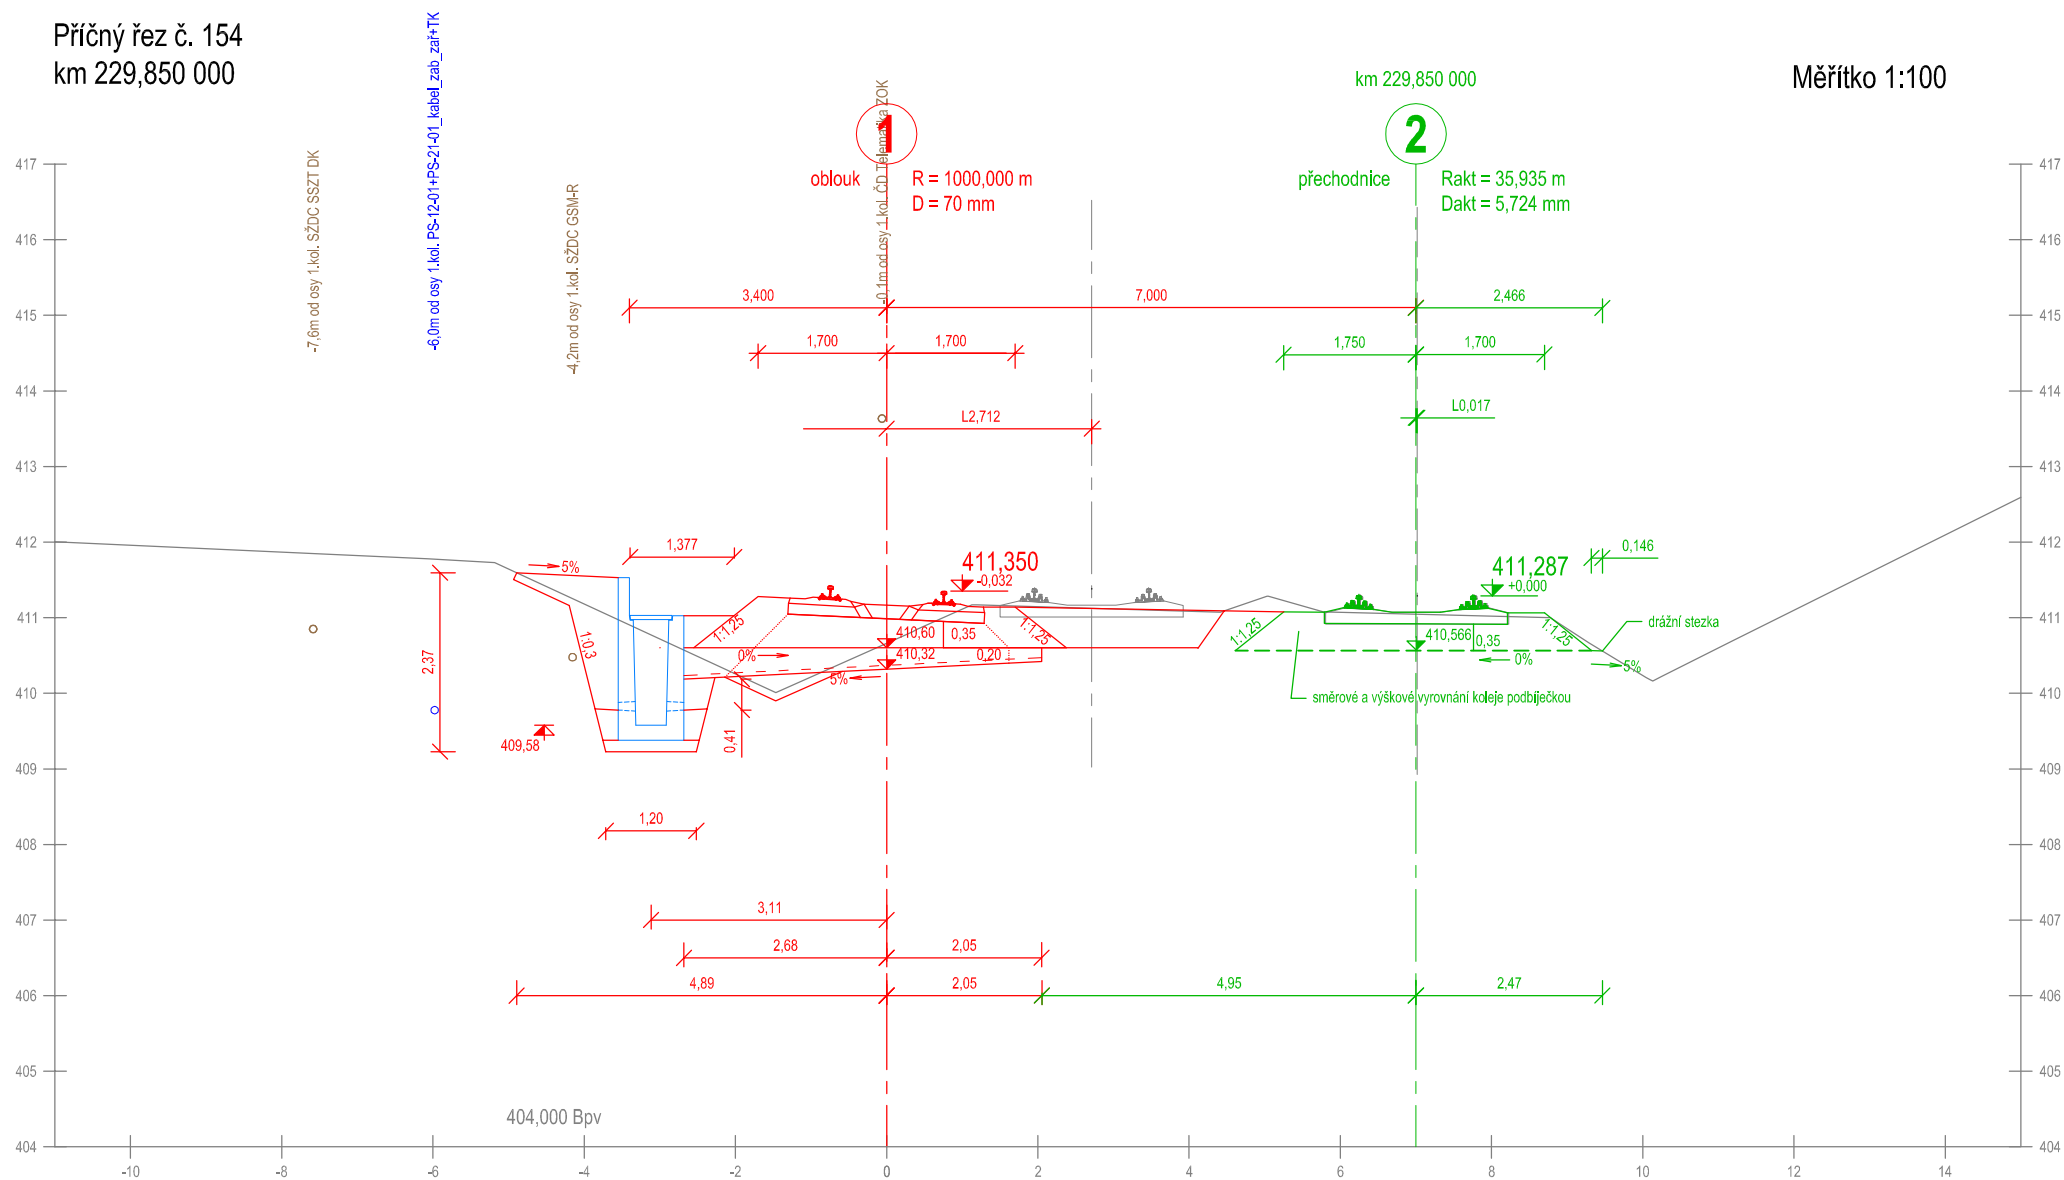

Příčný řez č. 155  
km 229,875 000


Měřítko 1:100

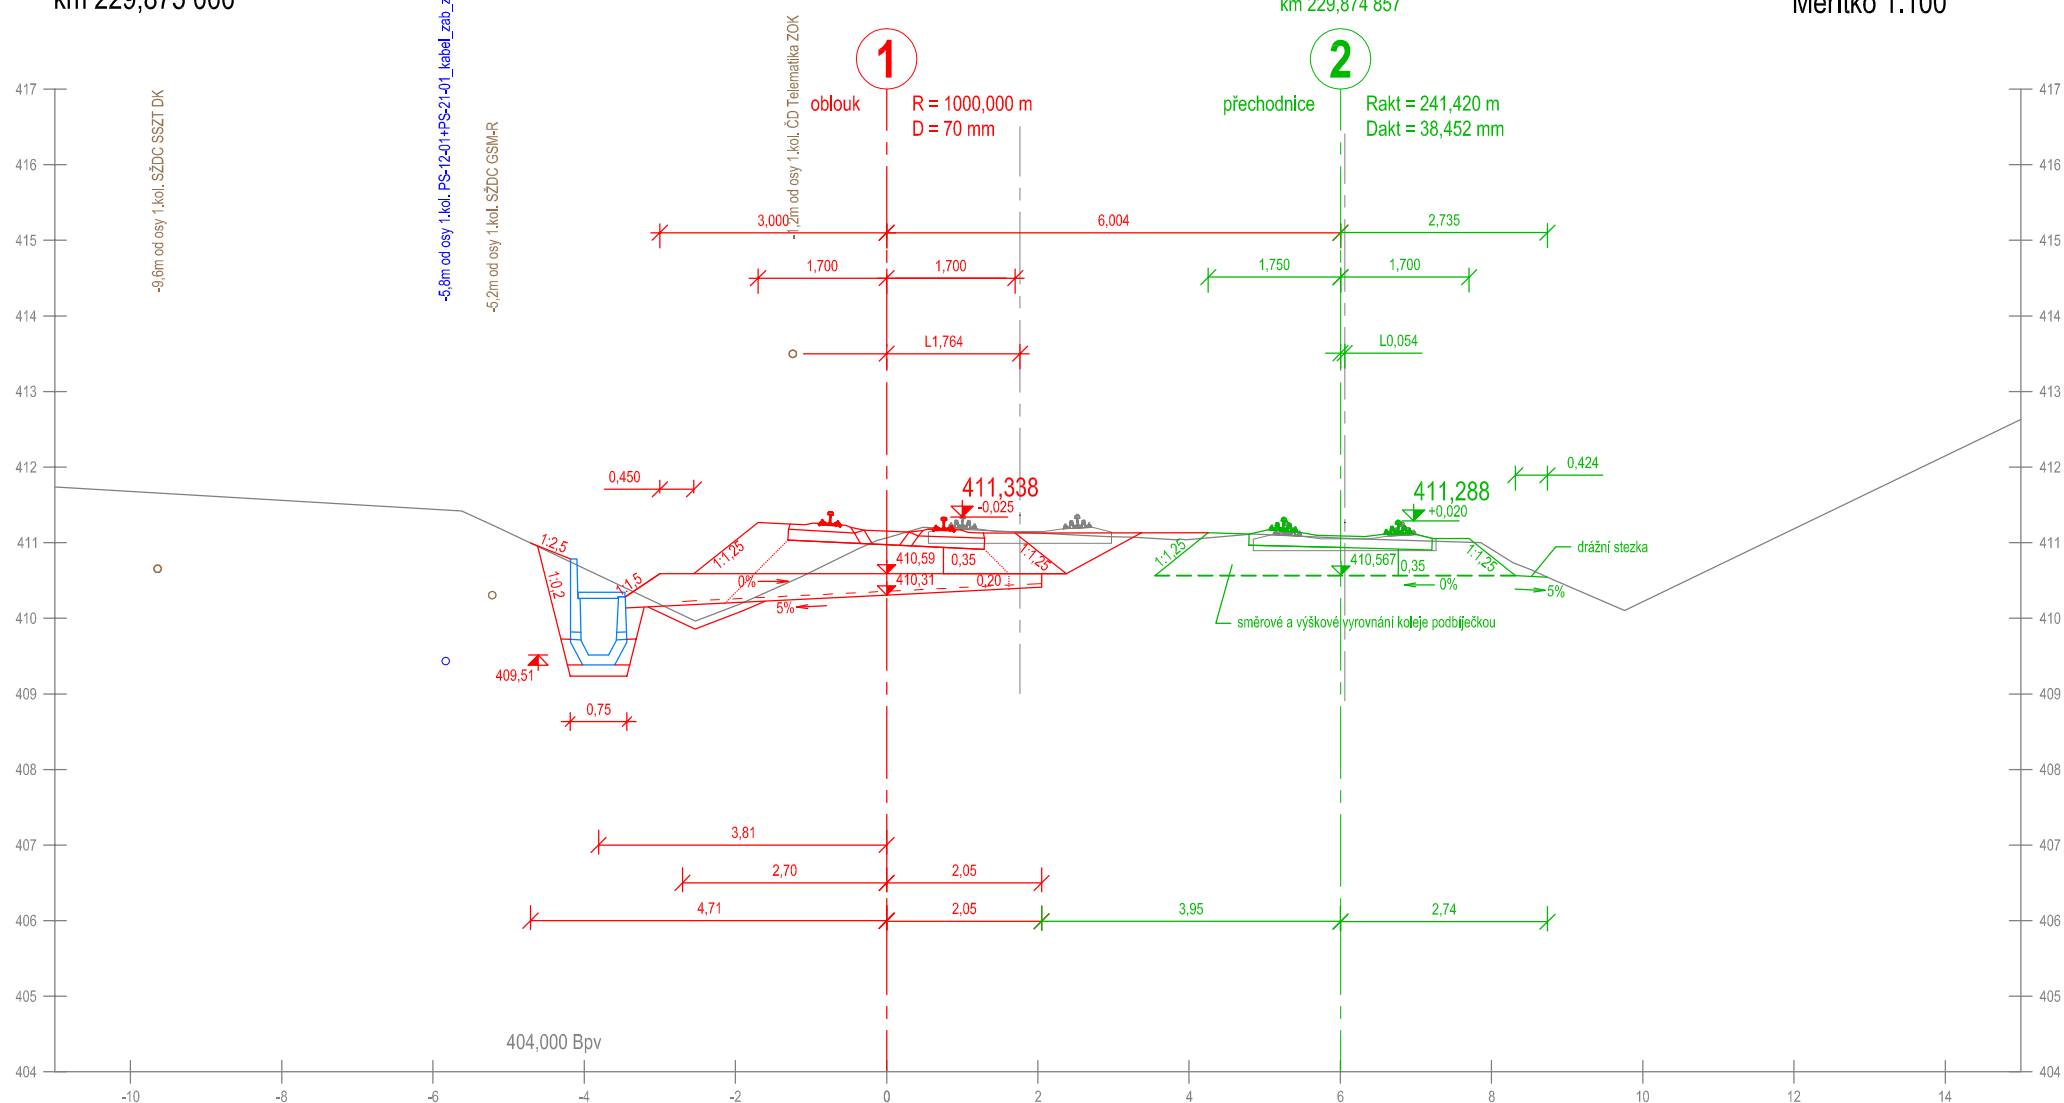




Příčný řez č. 156  
km 229,900 000

Měřítko 1:100

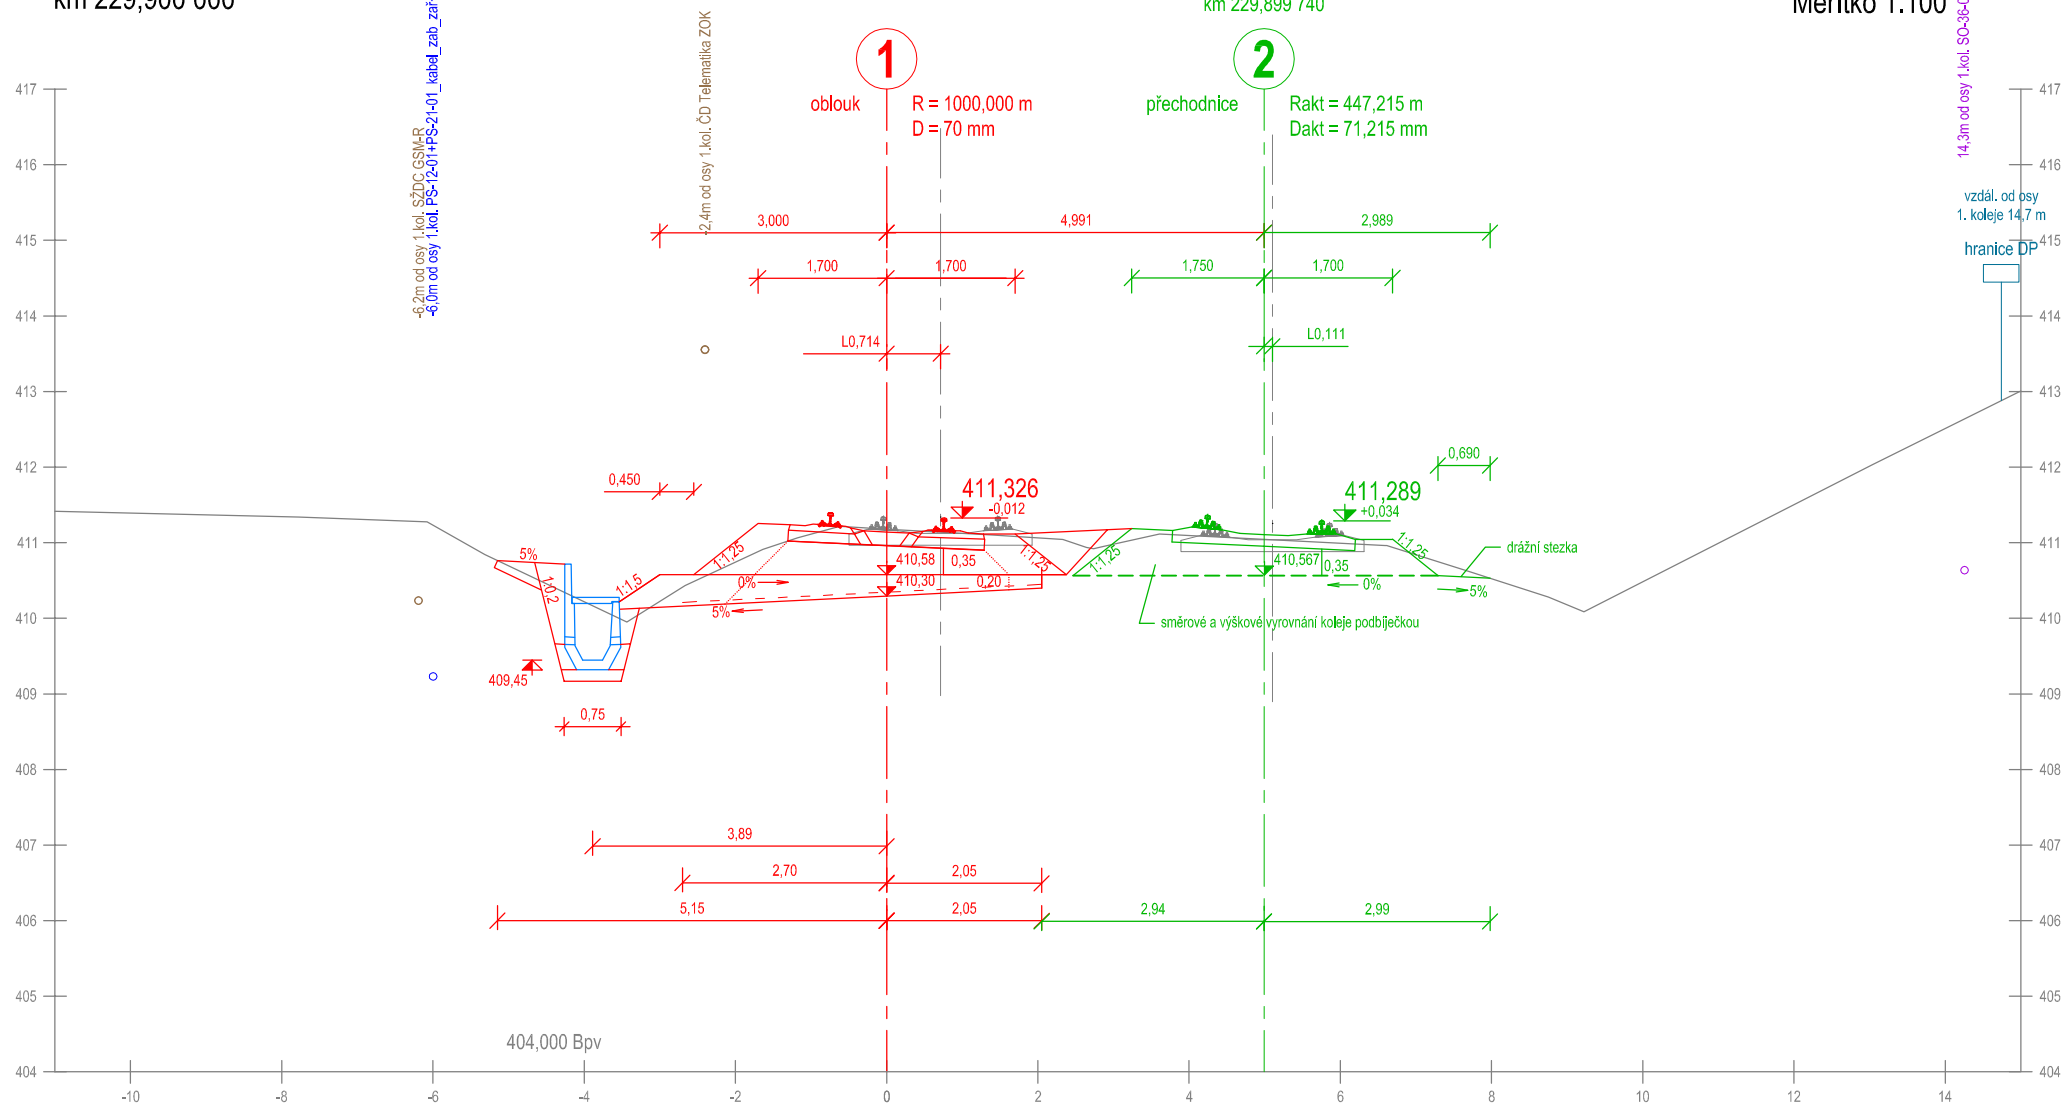


Příčný řez č. 157  
km 229,925 000

Měřítko 1:100

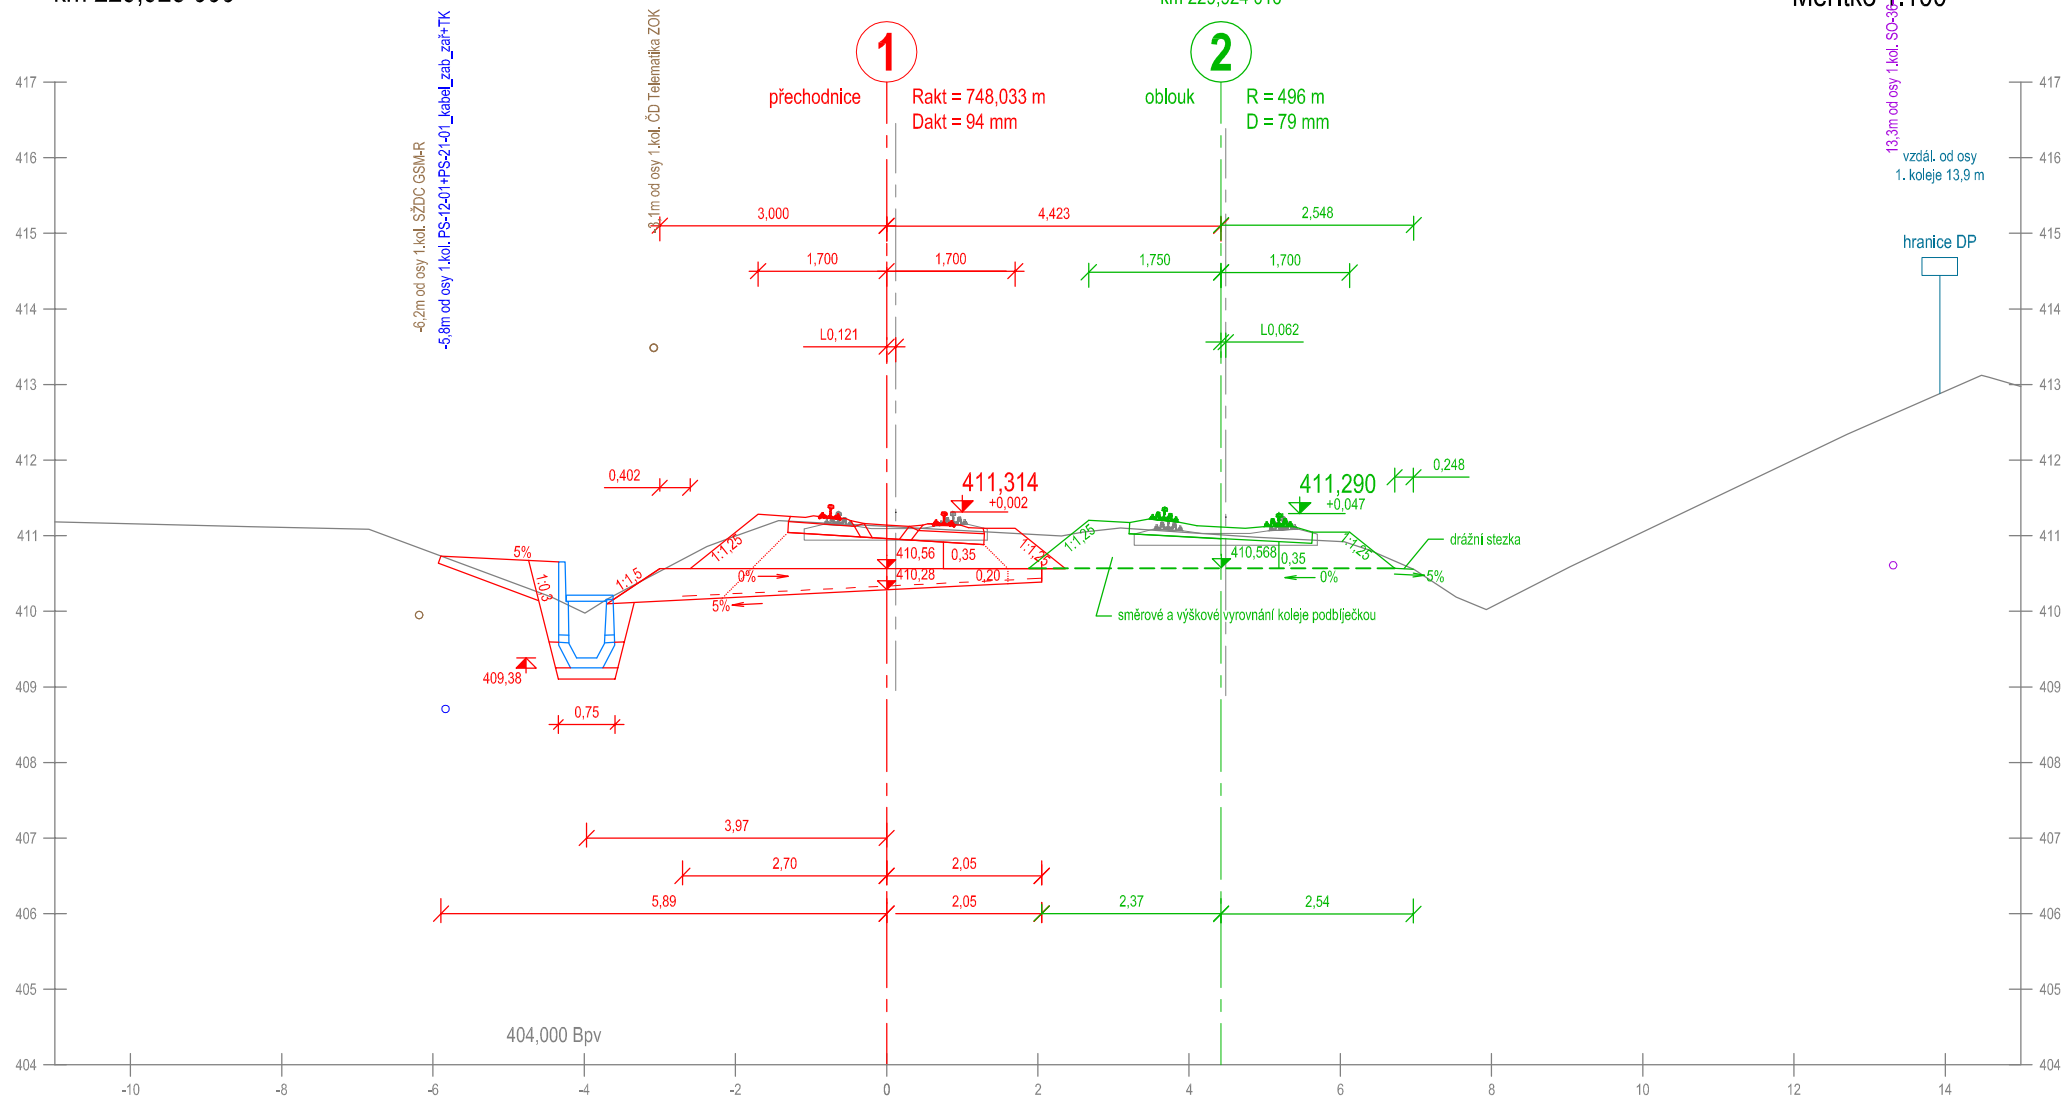


Příčný řez č. 158  
km 229,950 000

Měřítko 1:100

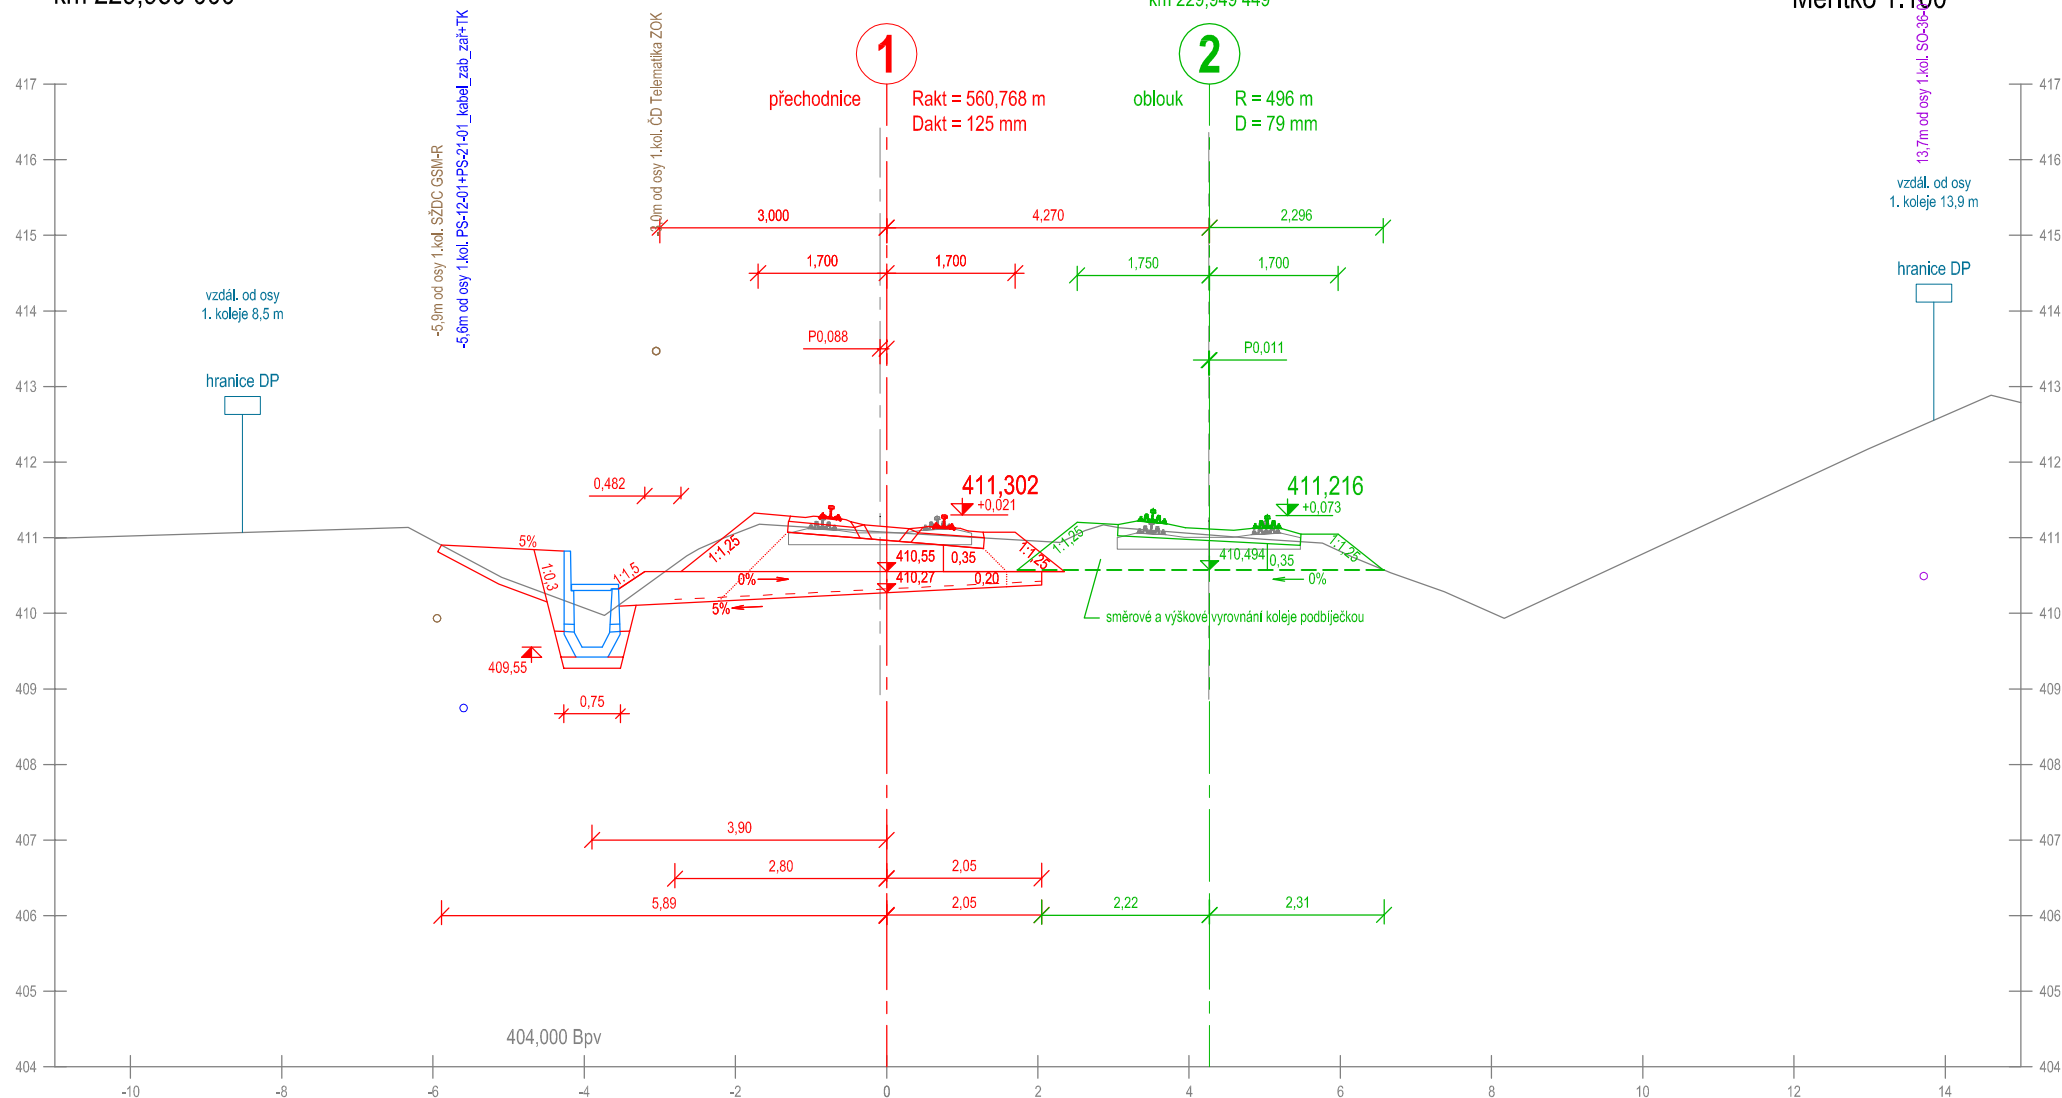


Příčný řez č. 159  
km 229,975 000

Měřítko 1:100

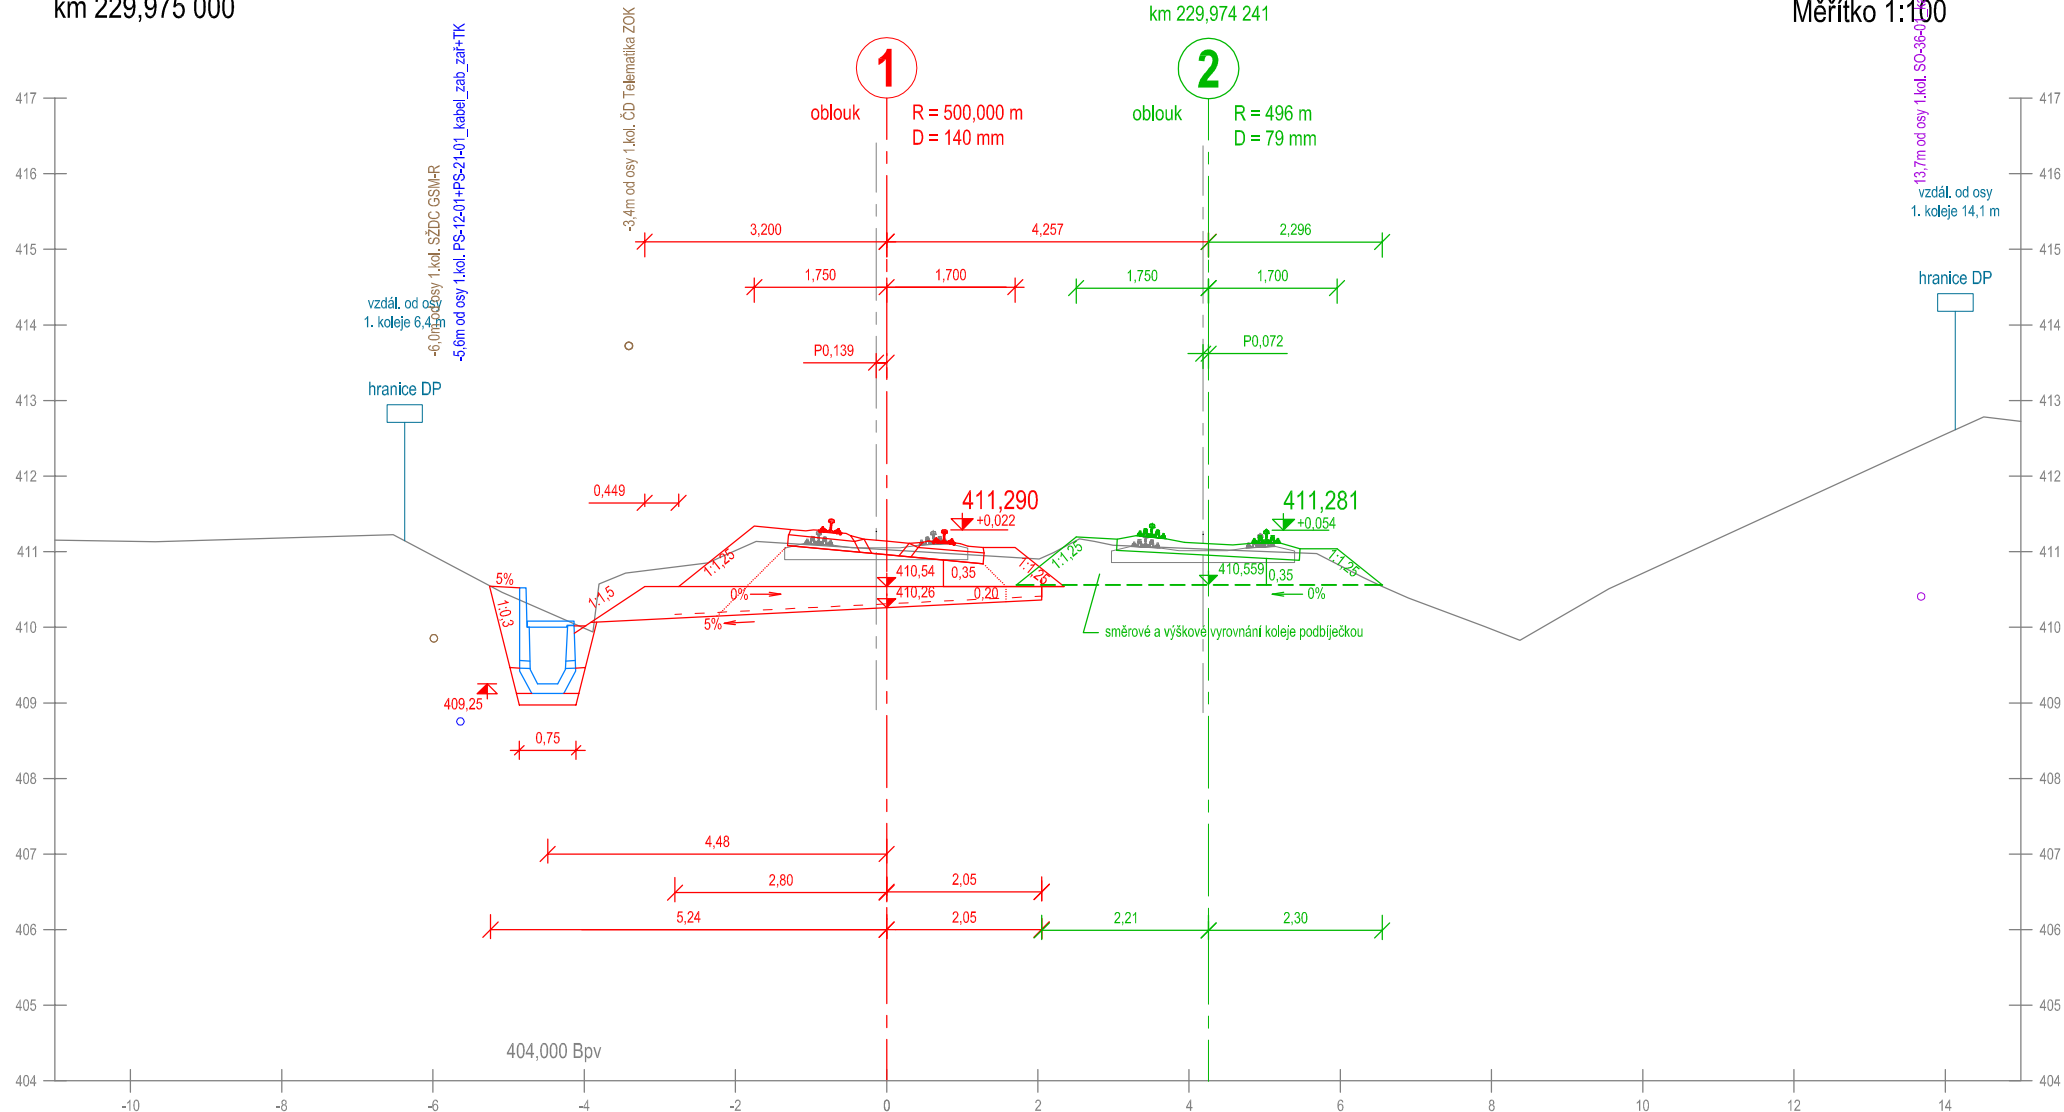


Příčný řez č. 160  
km 230,000 000

Měřítko 1:100

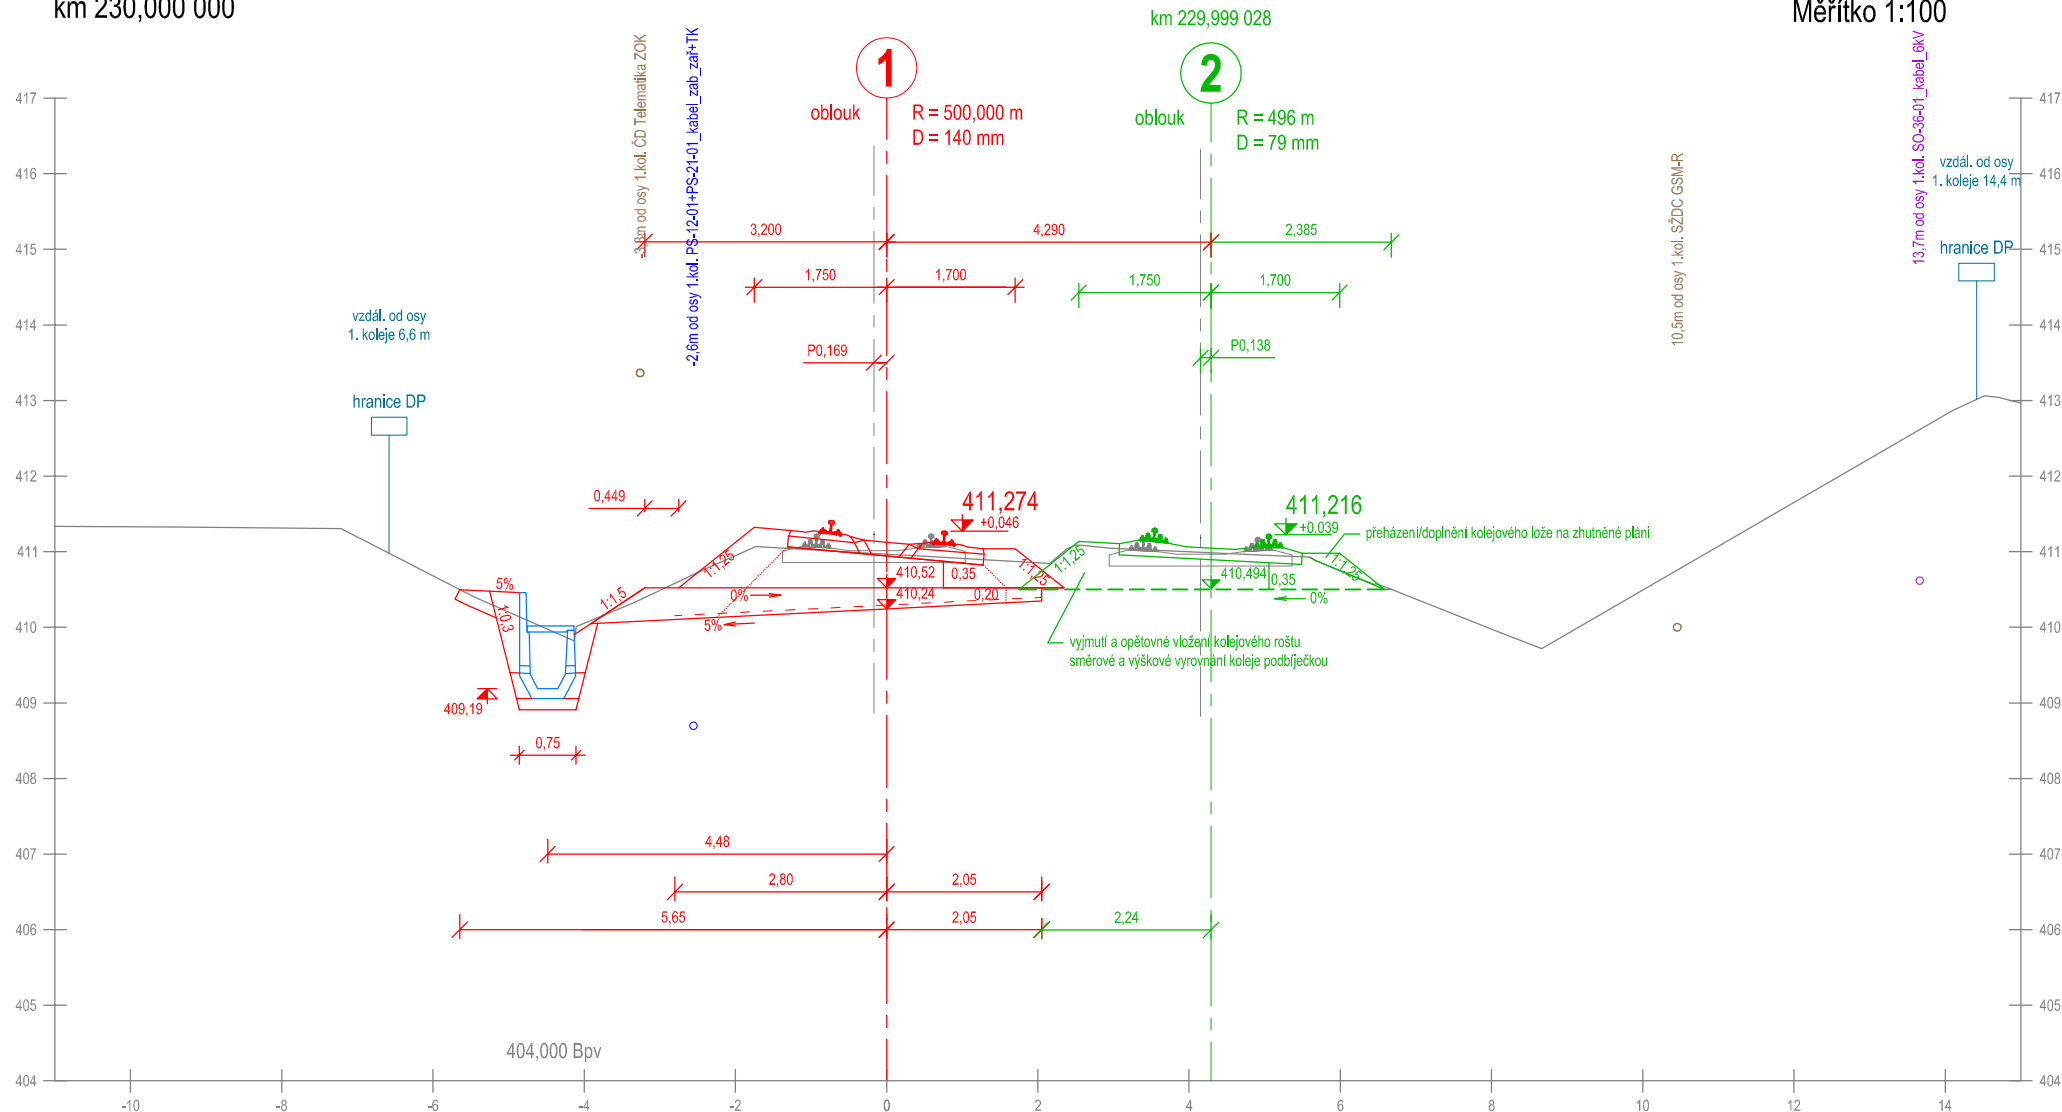


Příčný řez č. 161  
km 230,025 000

Měřítko 1:100

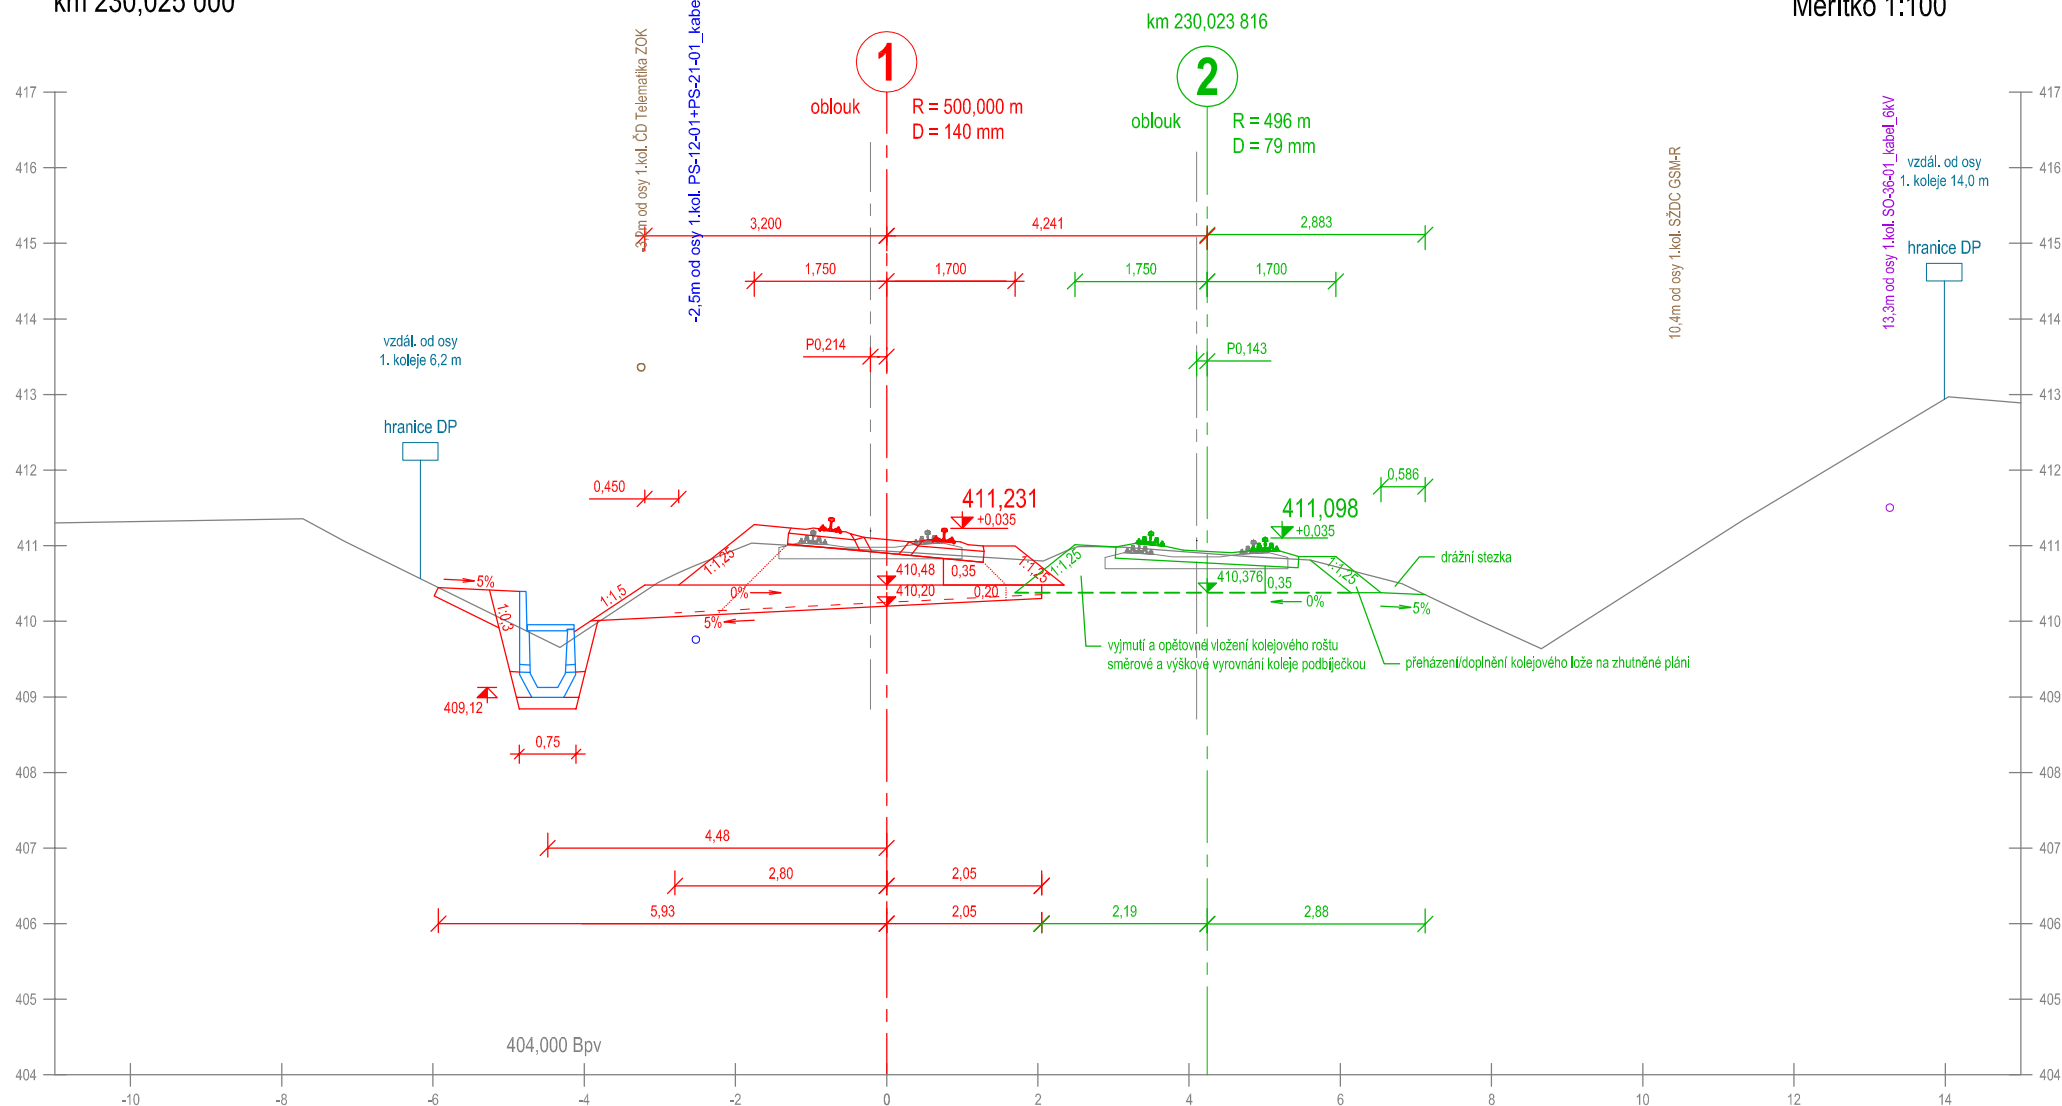


Příčný řez č. 162  
km 230,050 000

Měřítko 1:100

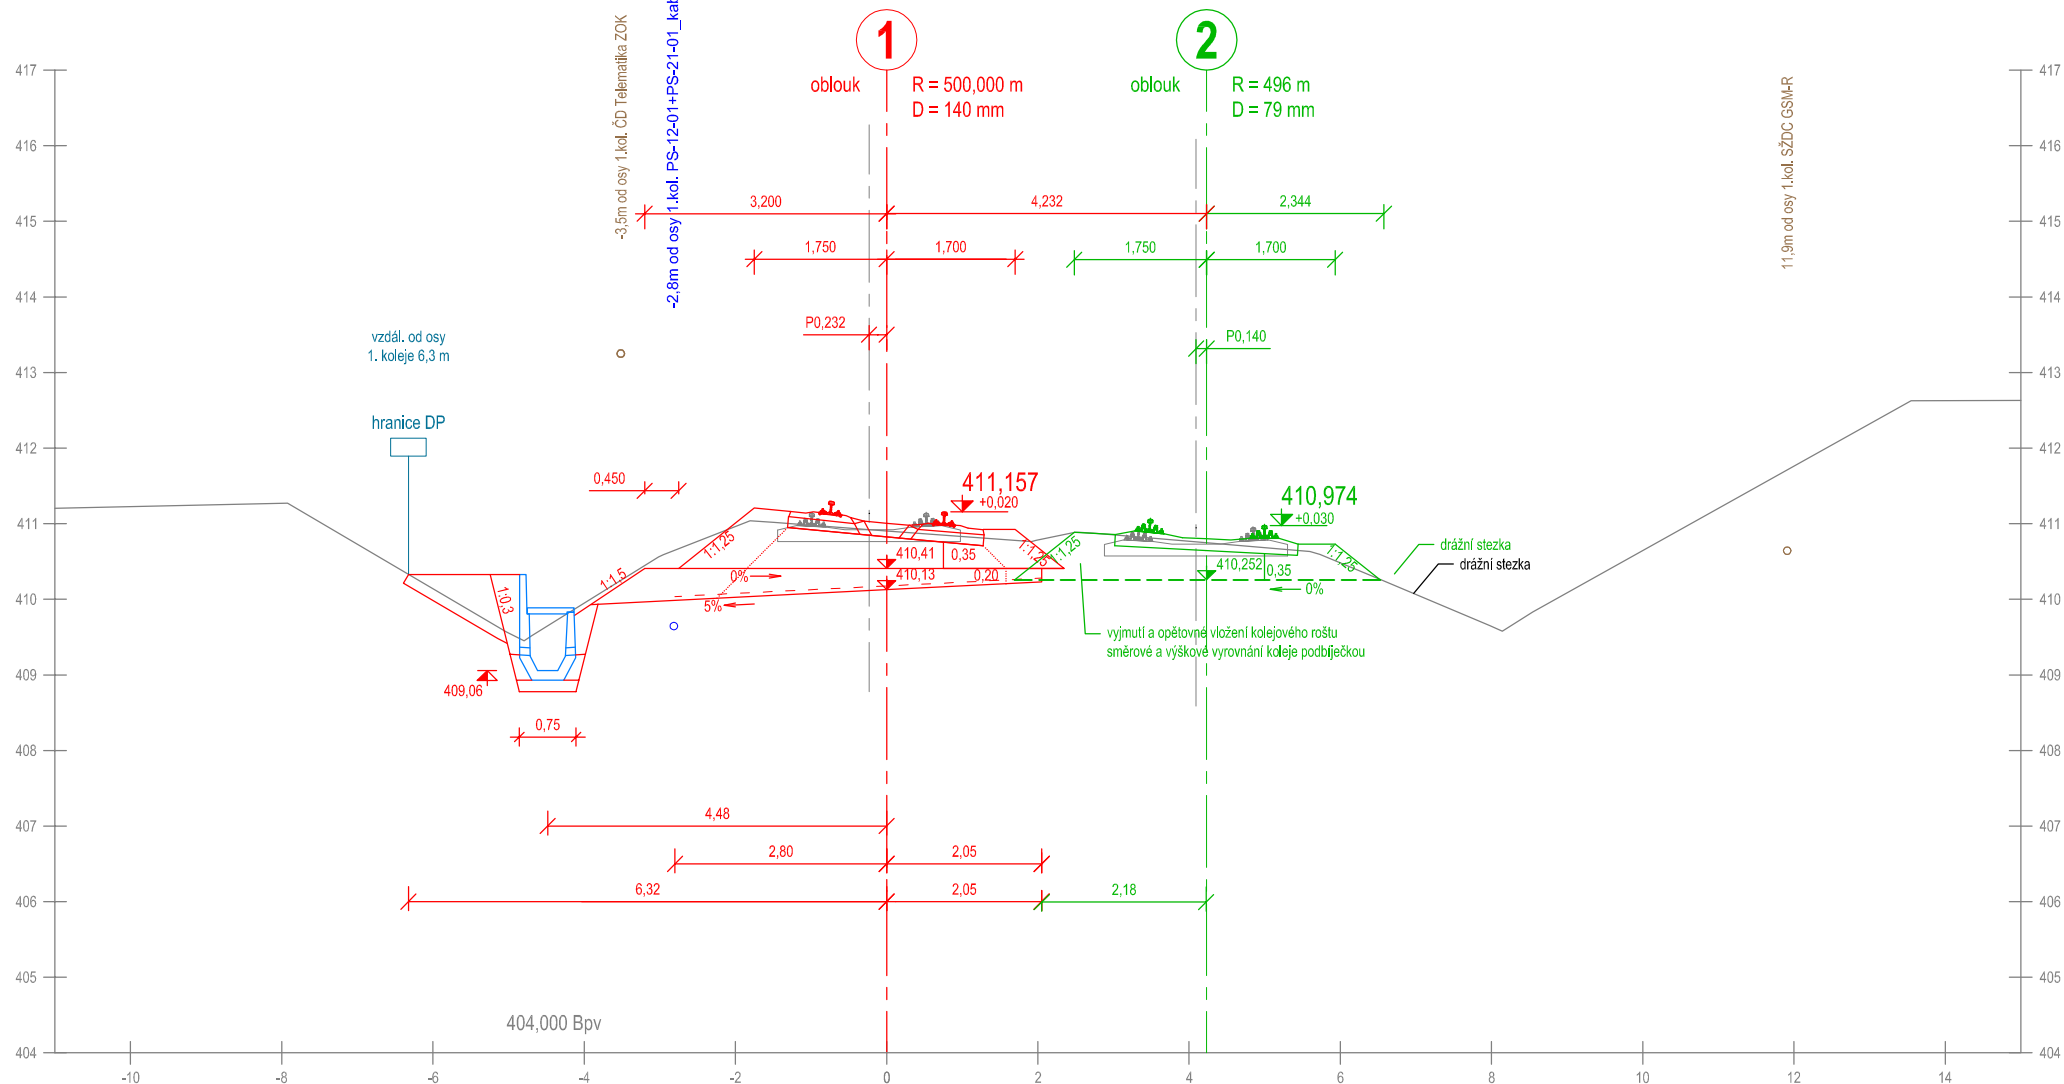

Příčný řez č. 163  
km 230,075 000


Měřítko 1:100

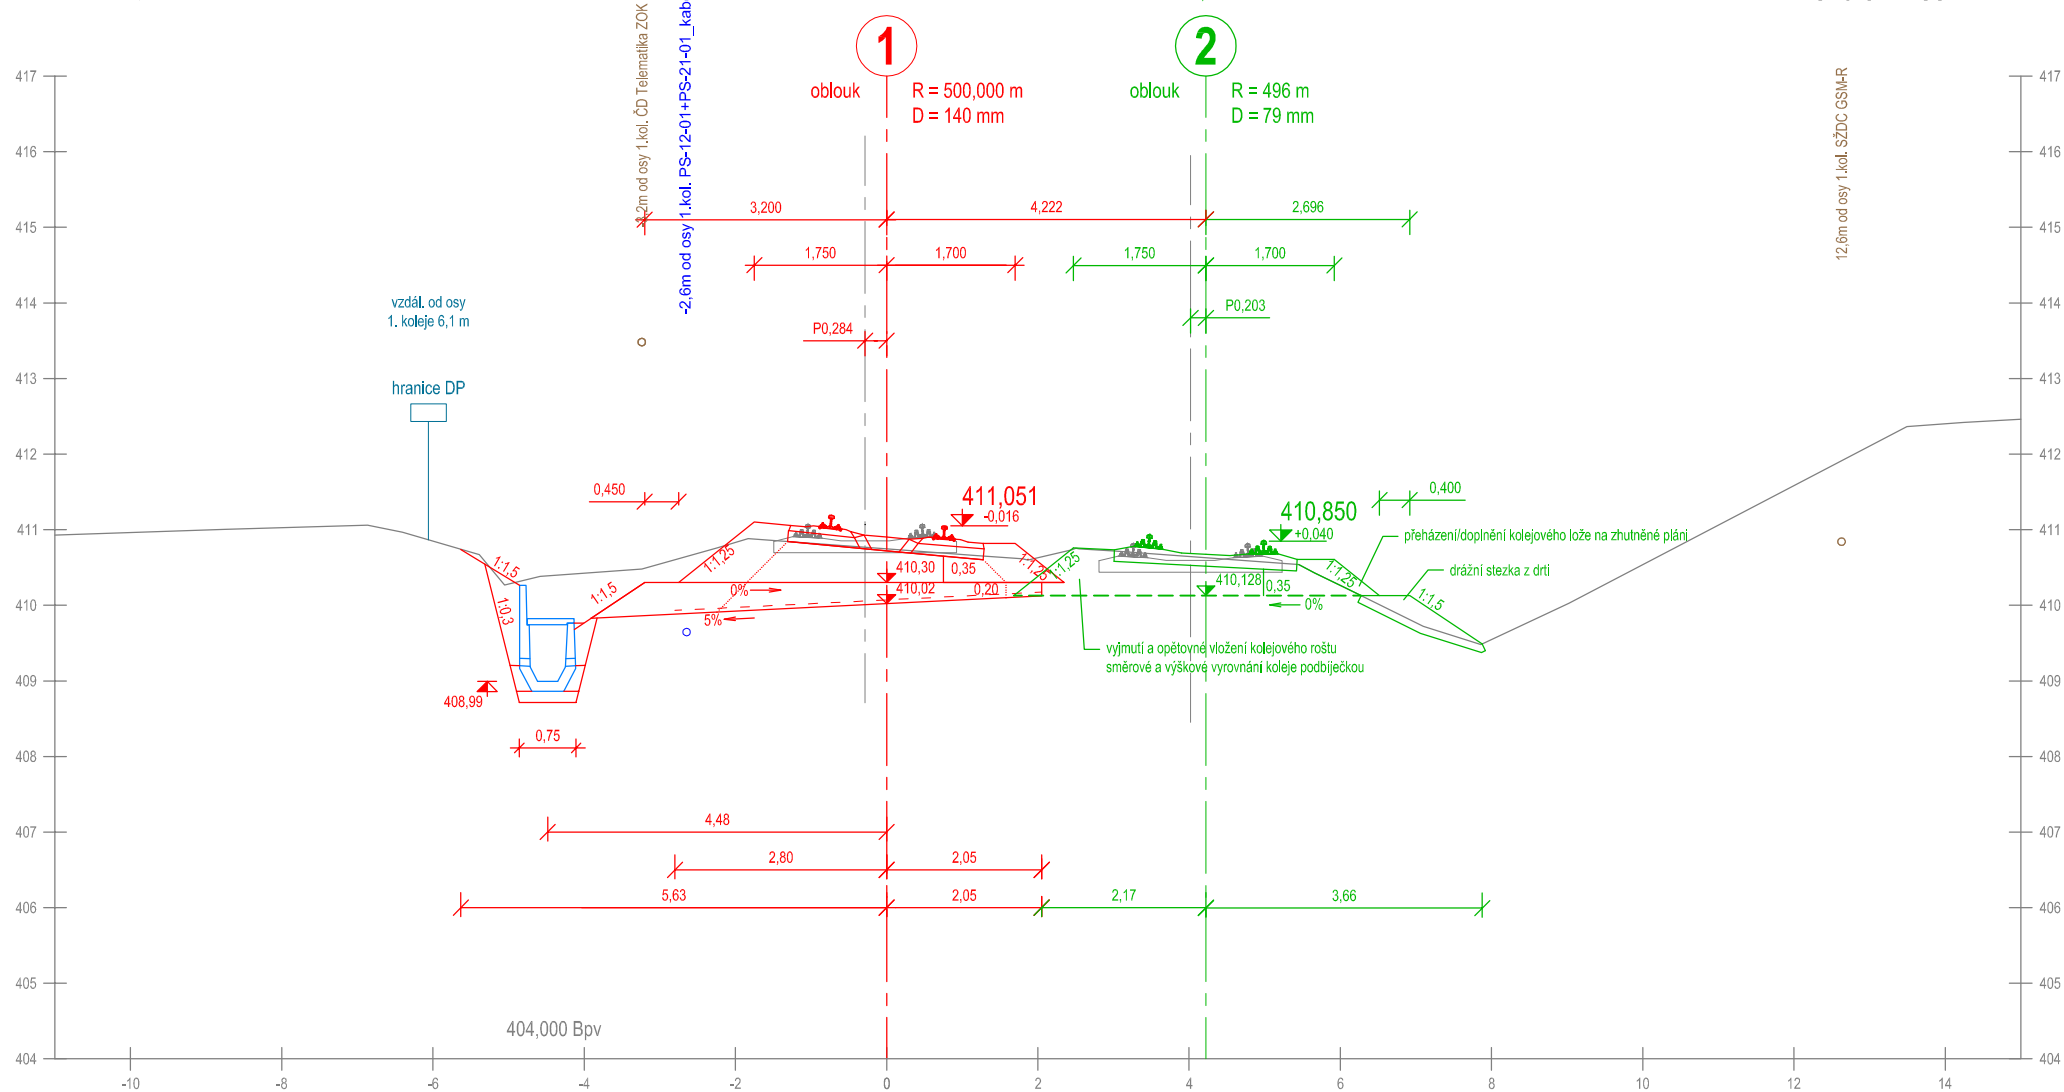




Příčný řez č. 164  
km 230,100 000

Měřítko 1:100

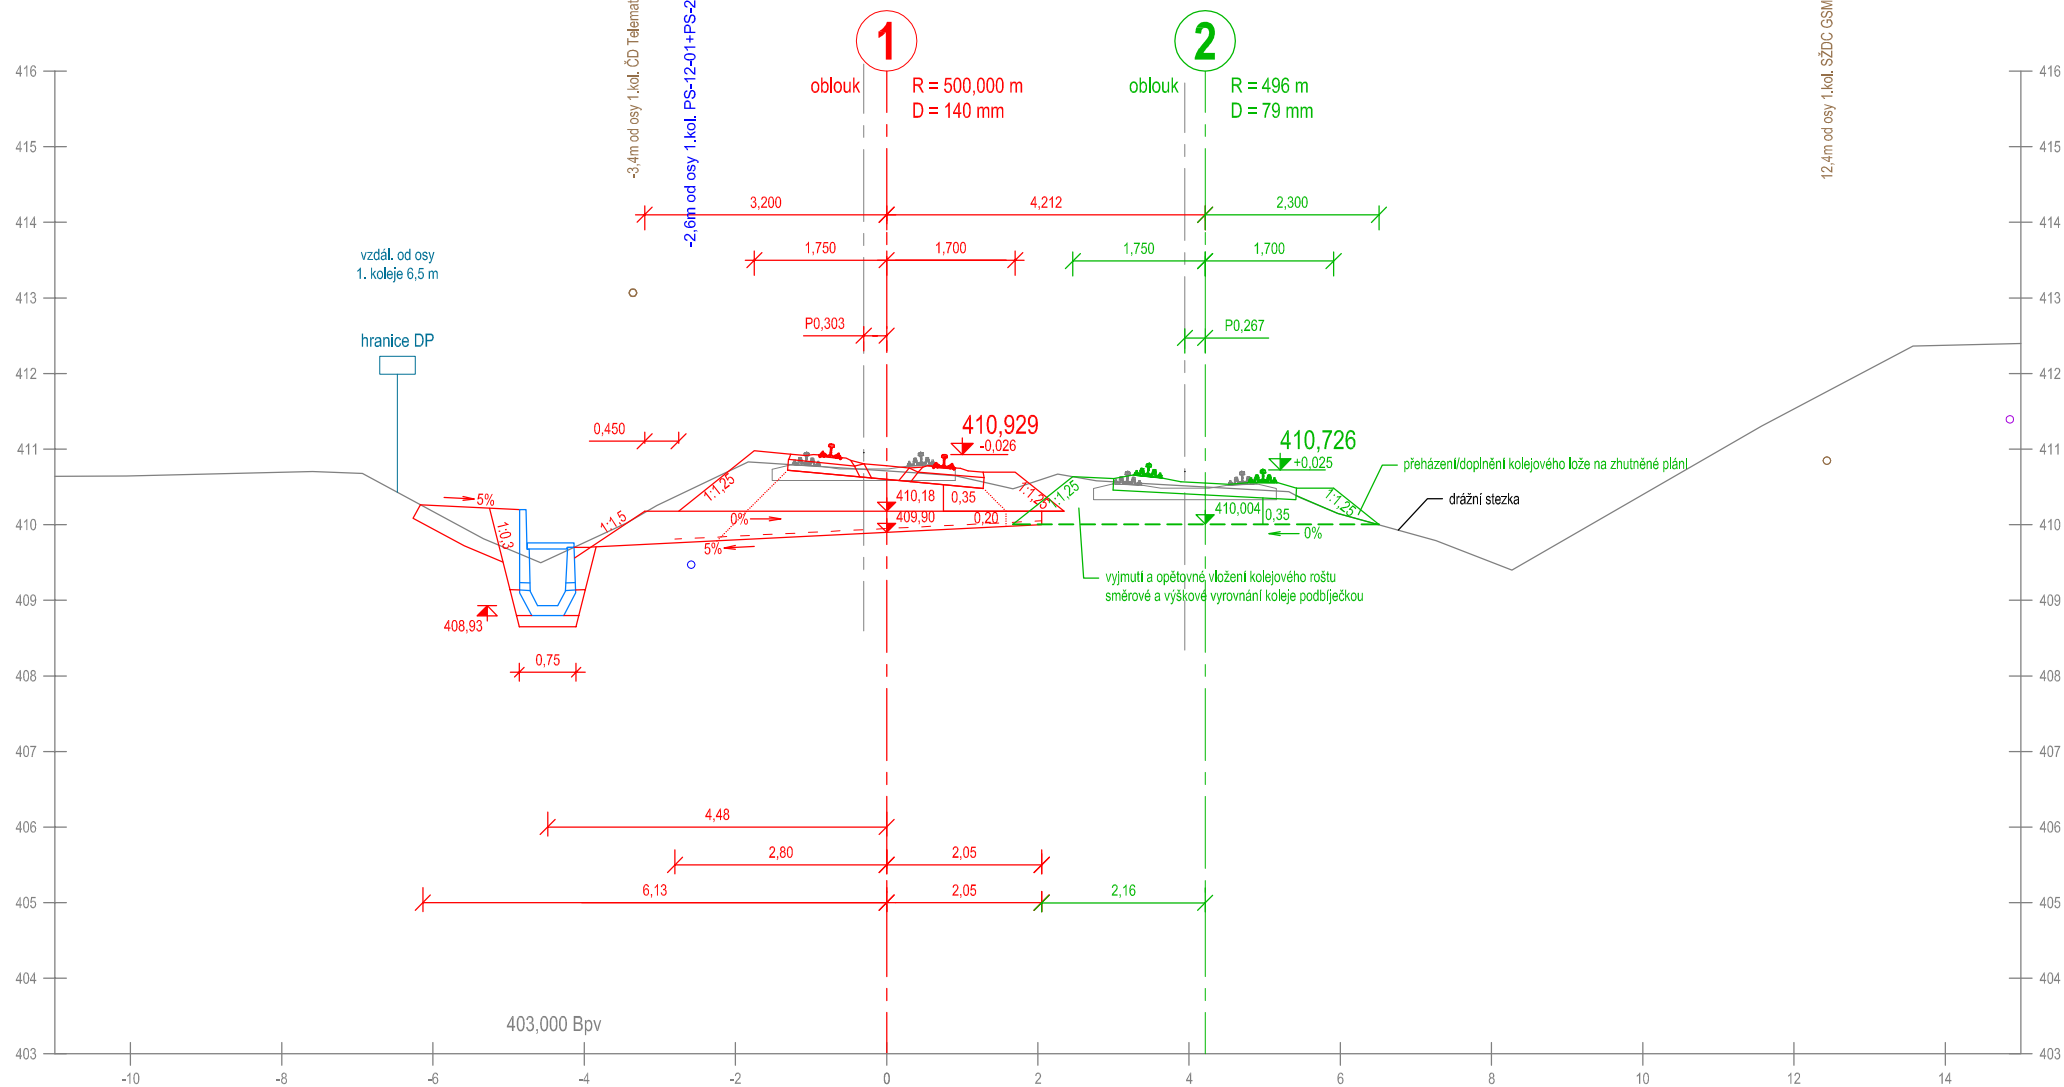


Příčný řez č. 165  
km 230,125 000

2 Měřítka 1:100

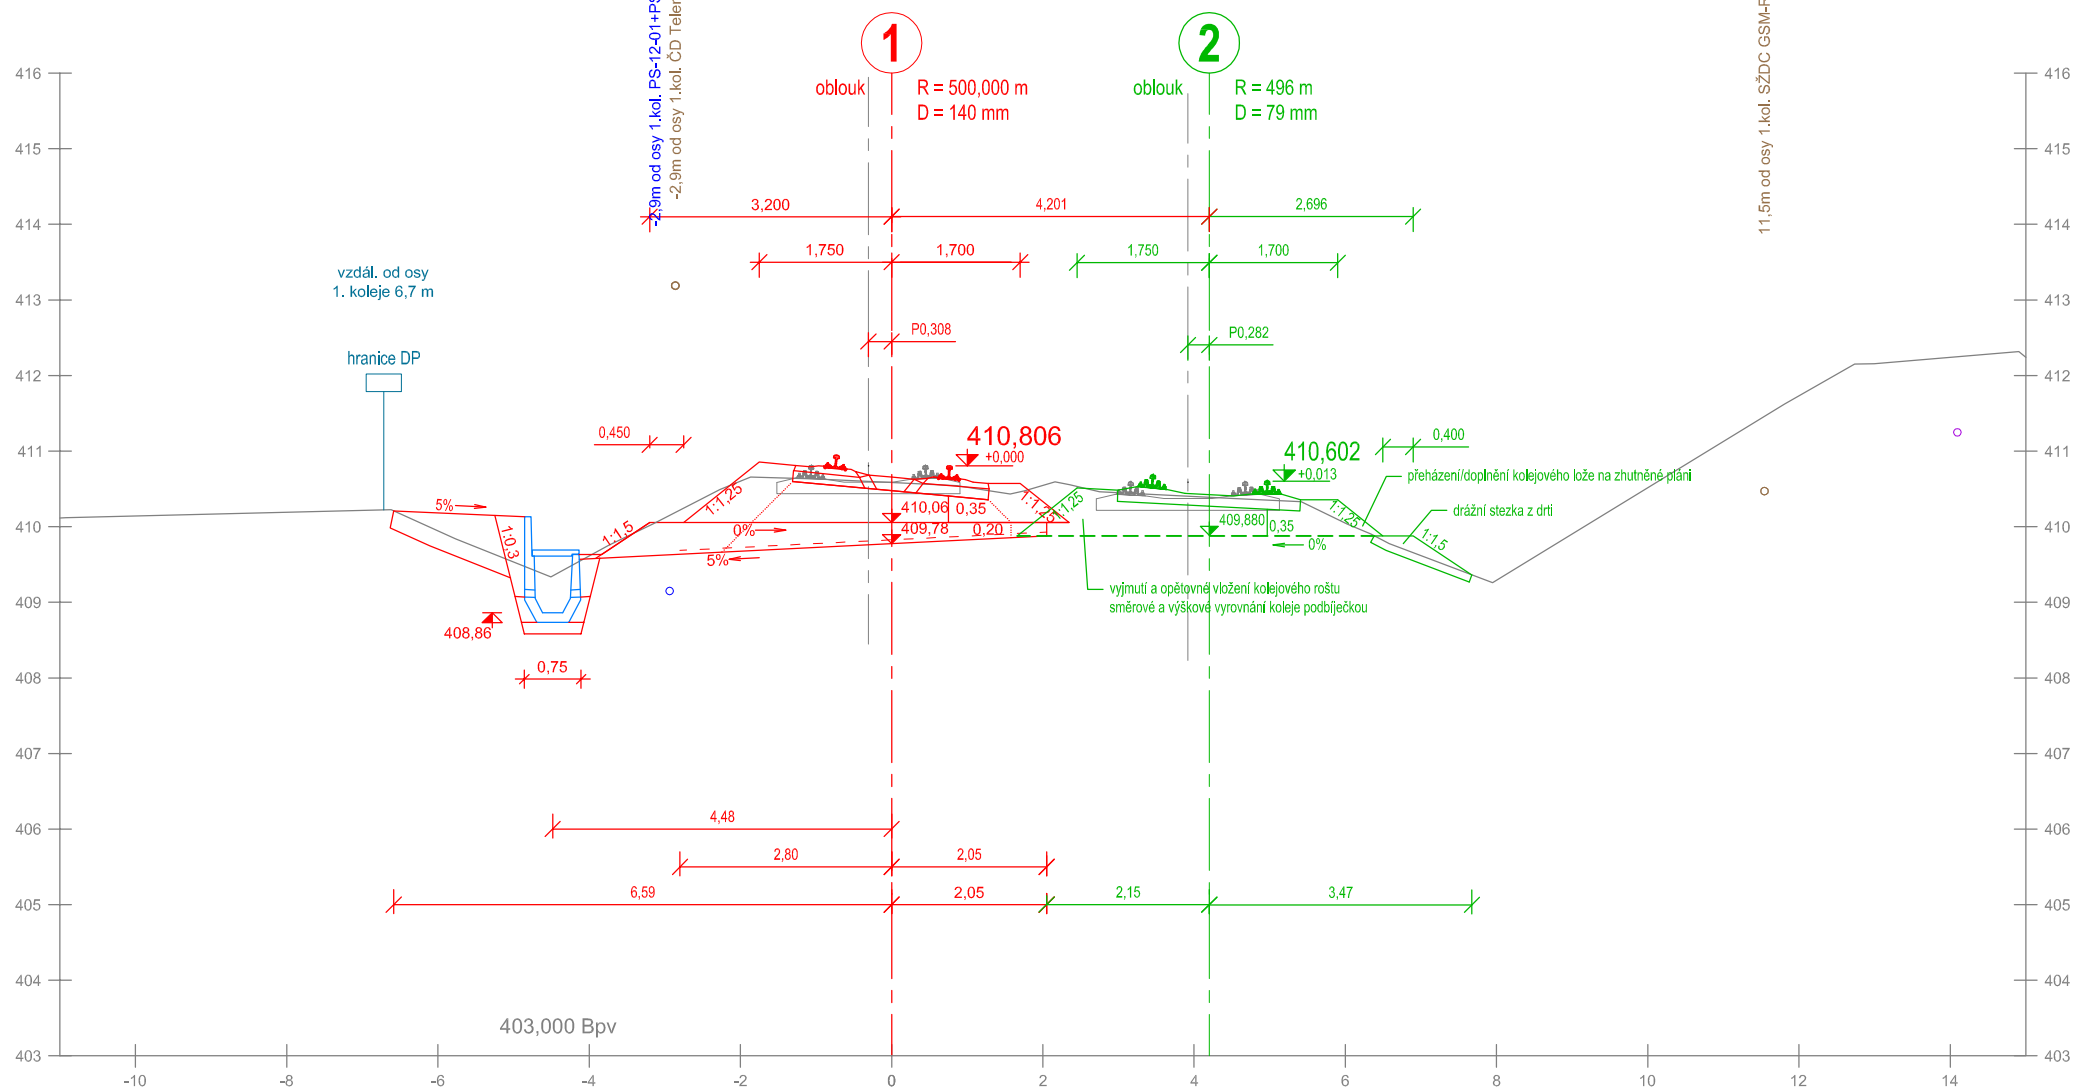


Příčný řez č. 166  
km 230,150 000

Měřítko 1:100

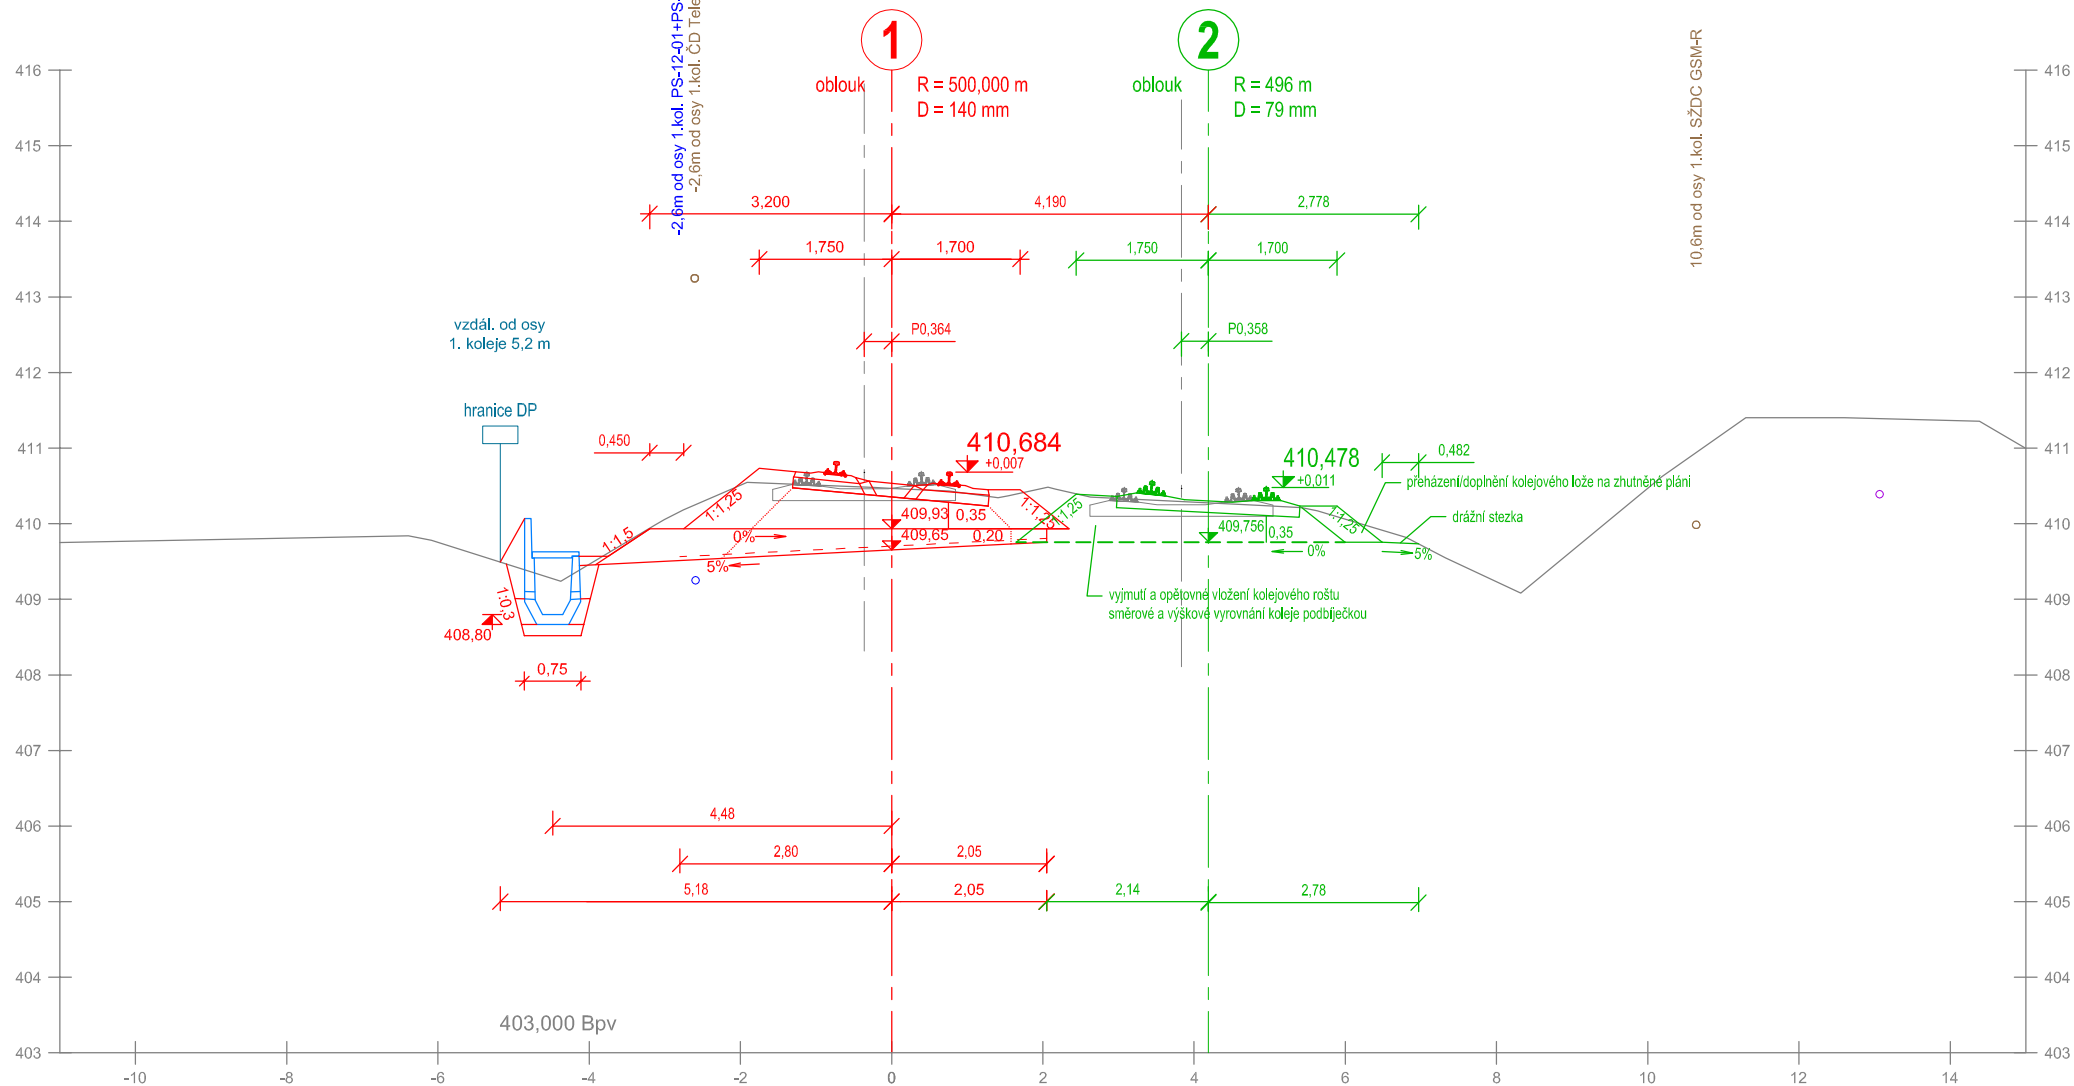


Příčný řez č. 167  
km 230,175 000

Měřítko 1:100

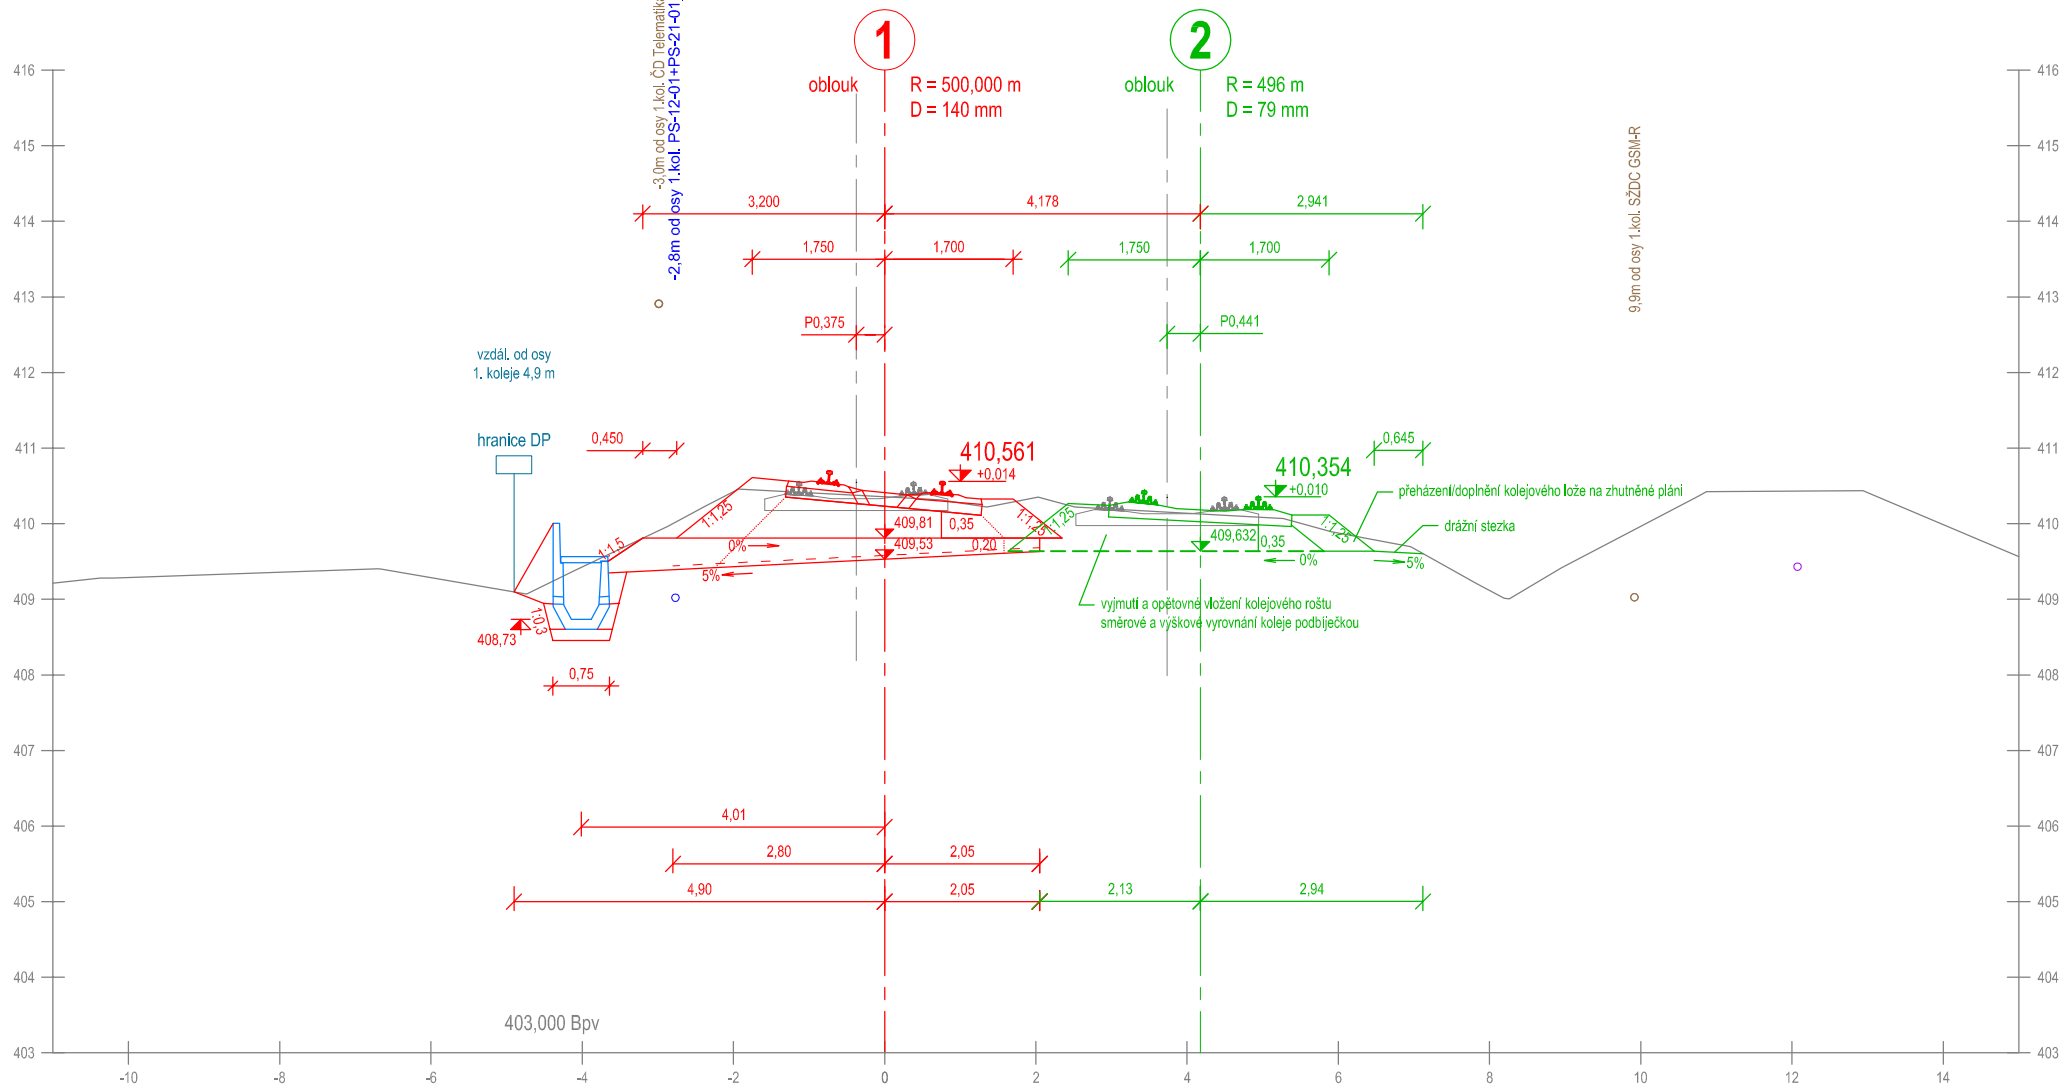


Příčný řez č. 168  
km 230,200 000

Měřítko 1:100

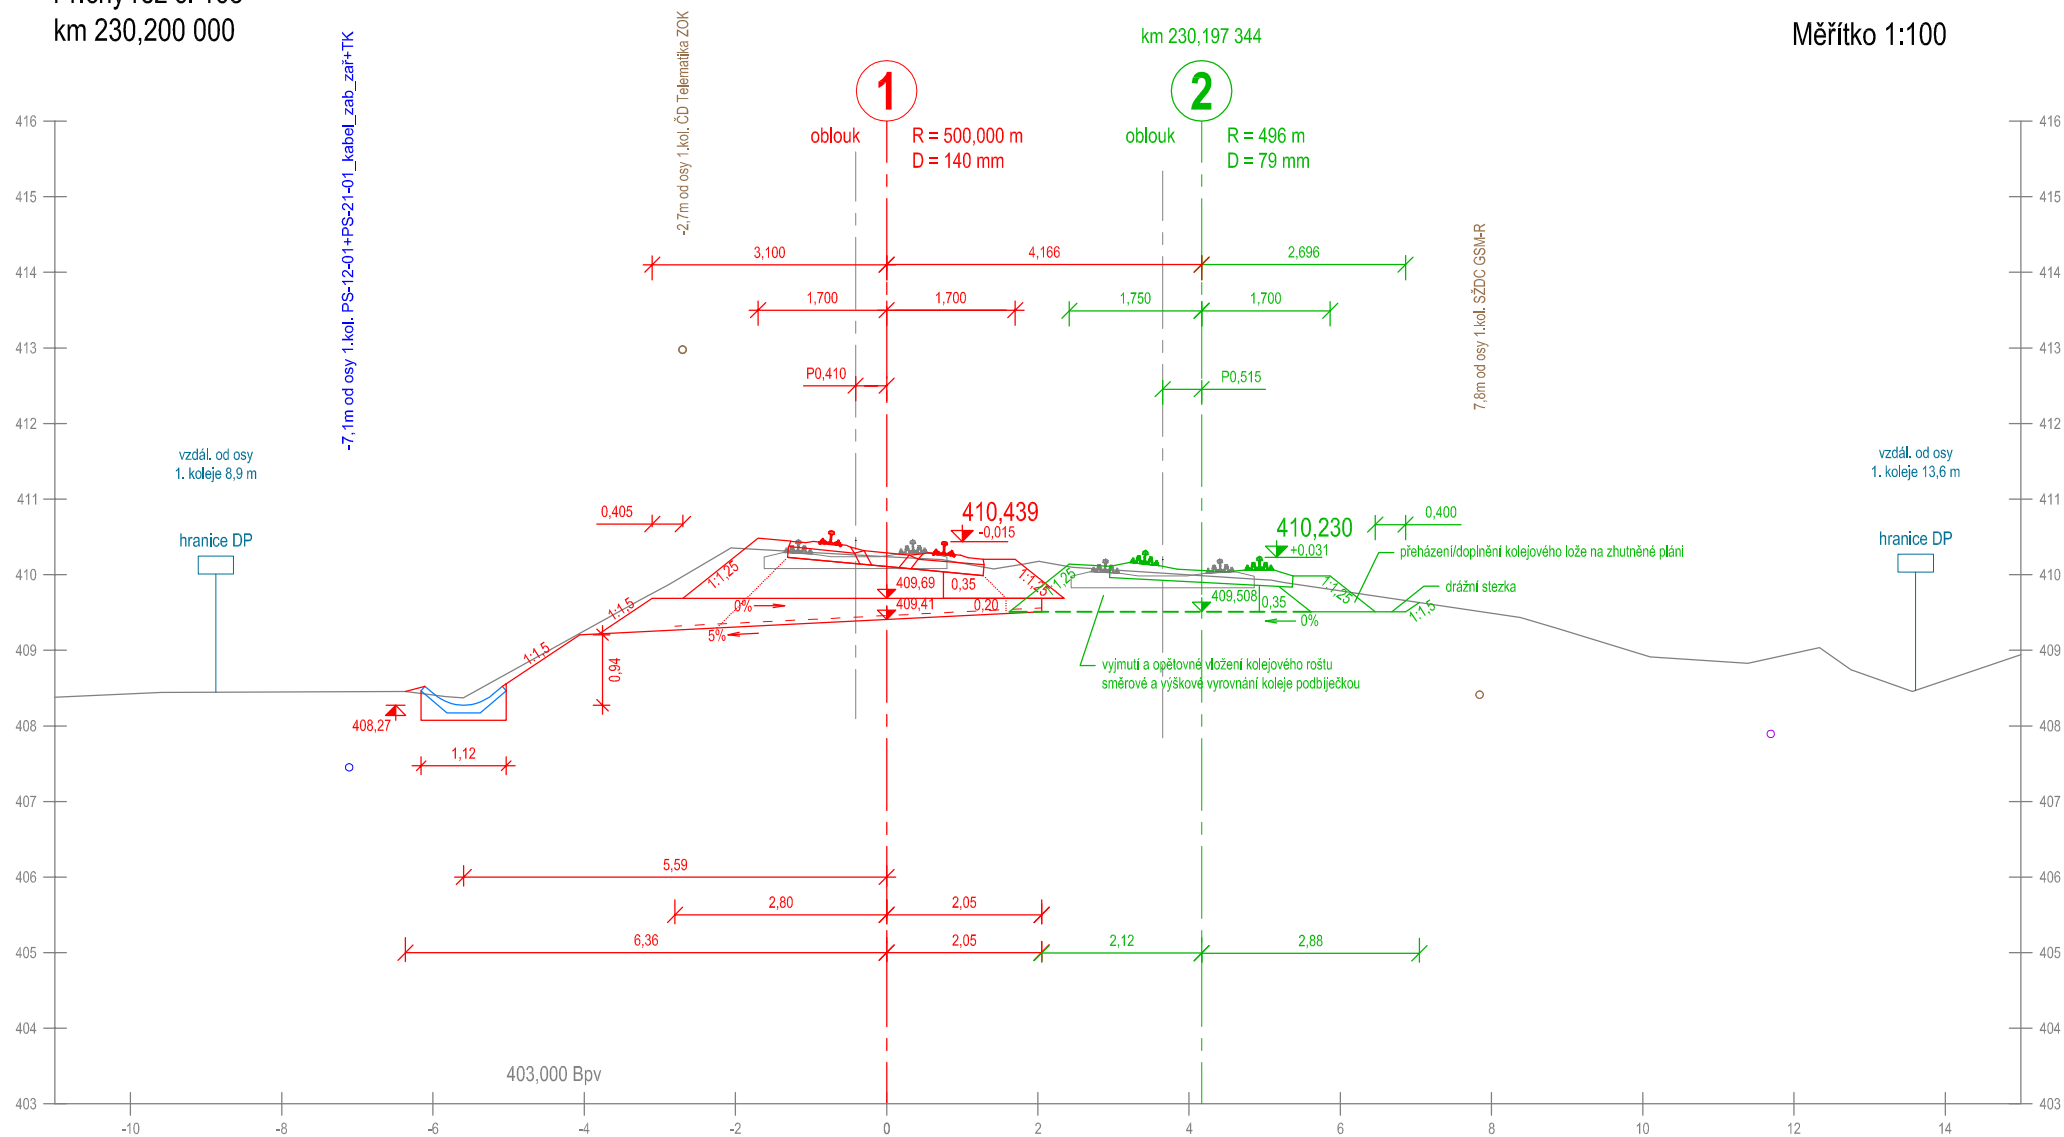


Příčný řez č. 169  
km 230,225 000

Měřítko 1:100

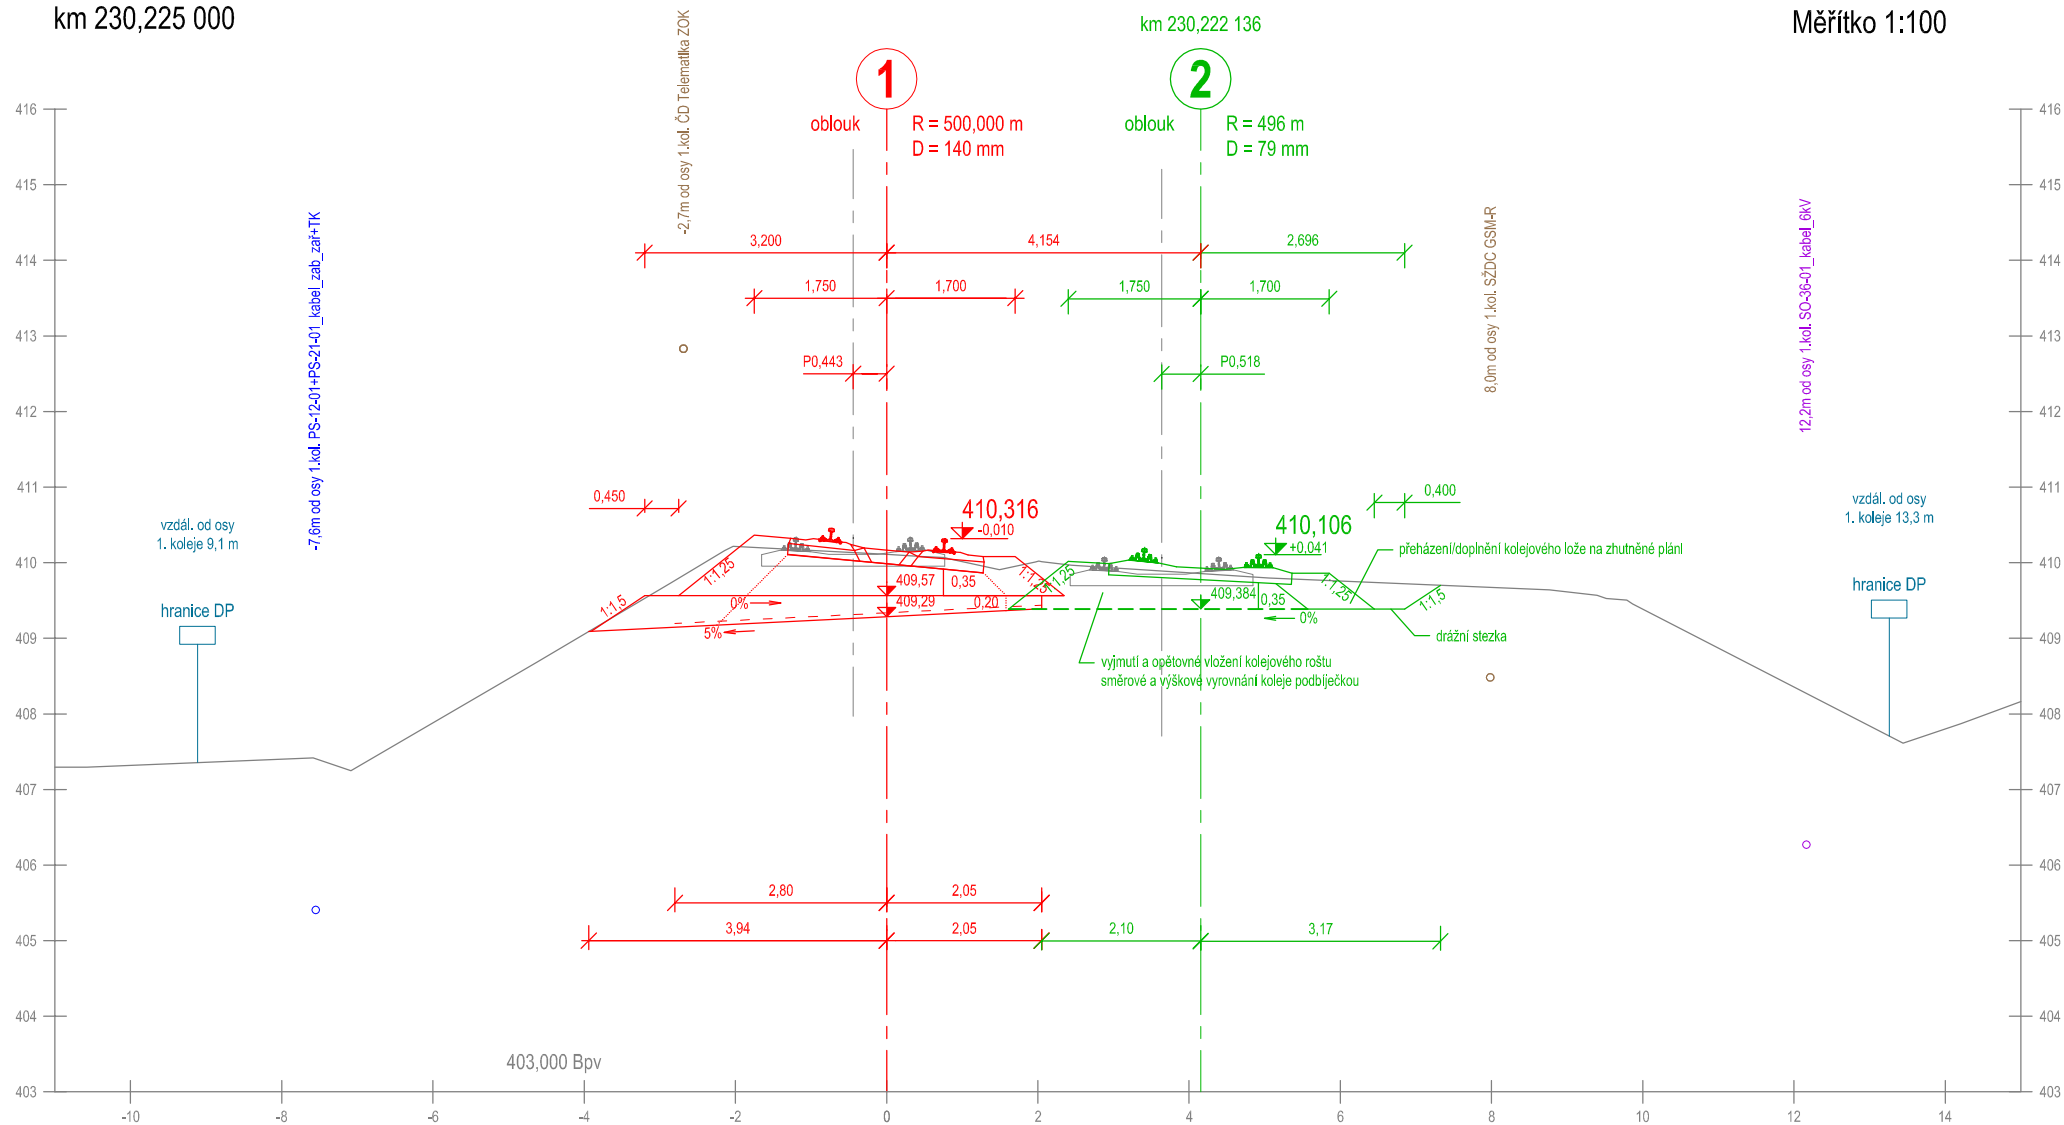


Příčný řez č. 170  
km 230,250 000

Měřítko 1:100

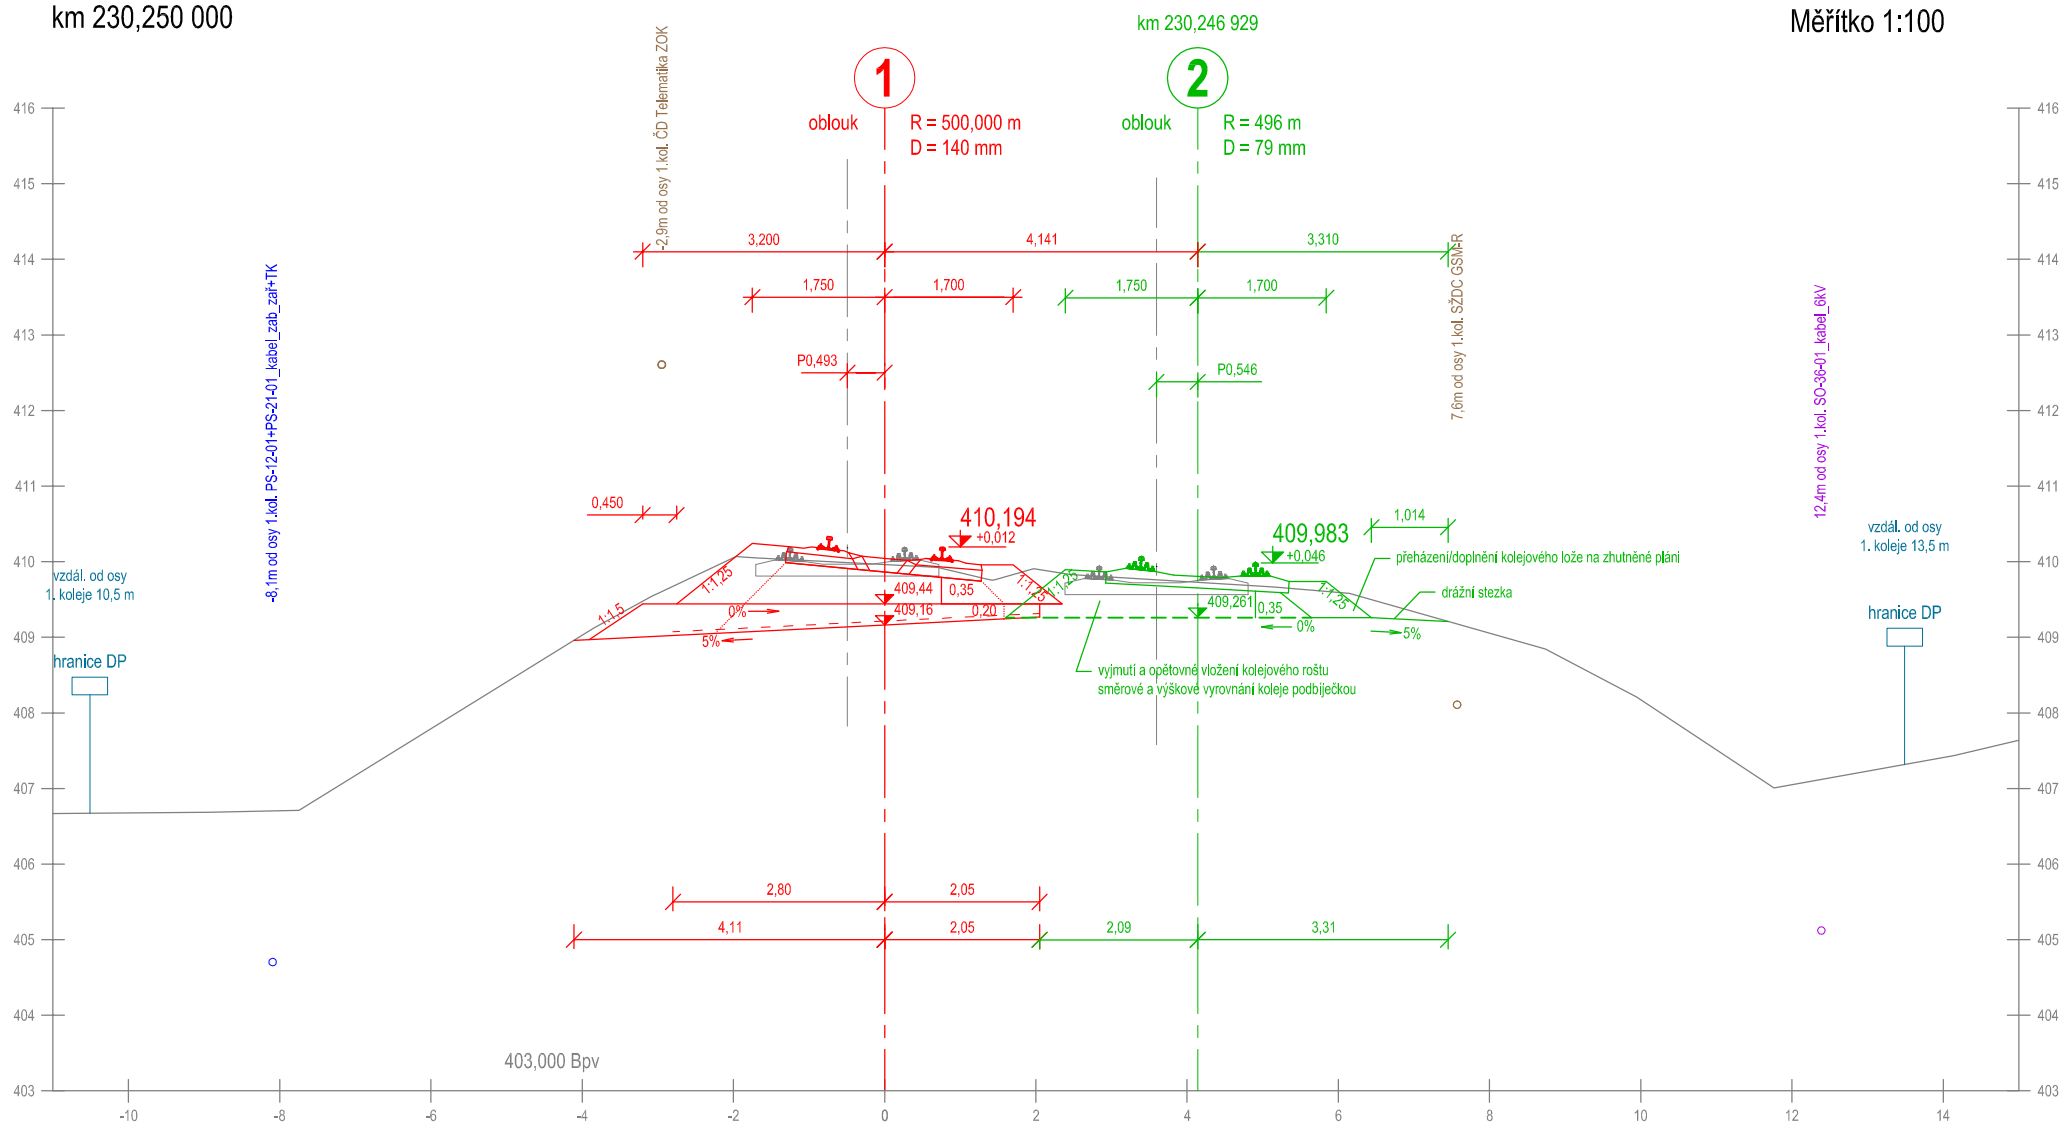

Příčný řez č. 171  
km 230,275 000


Měřítko 1:100

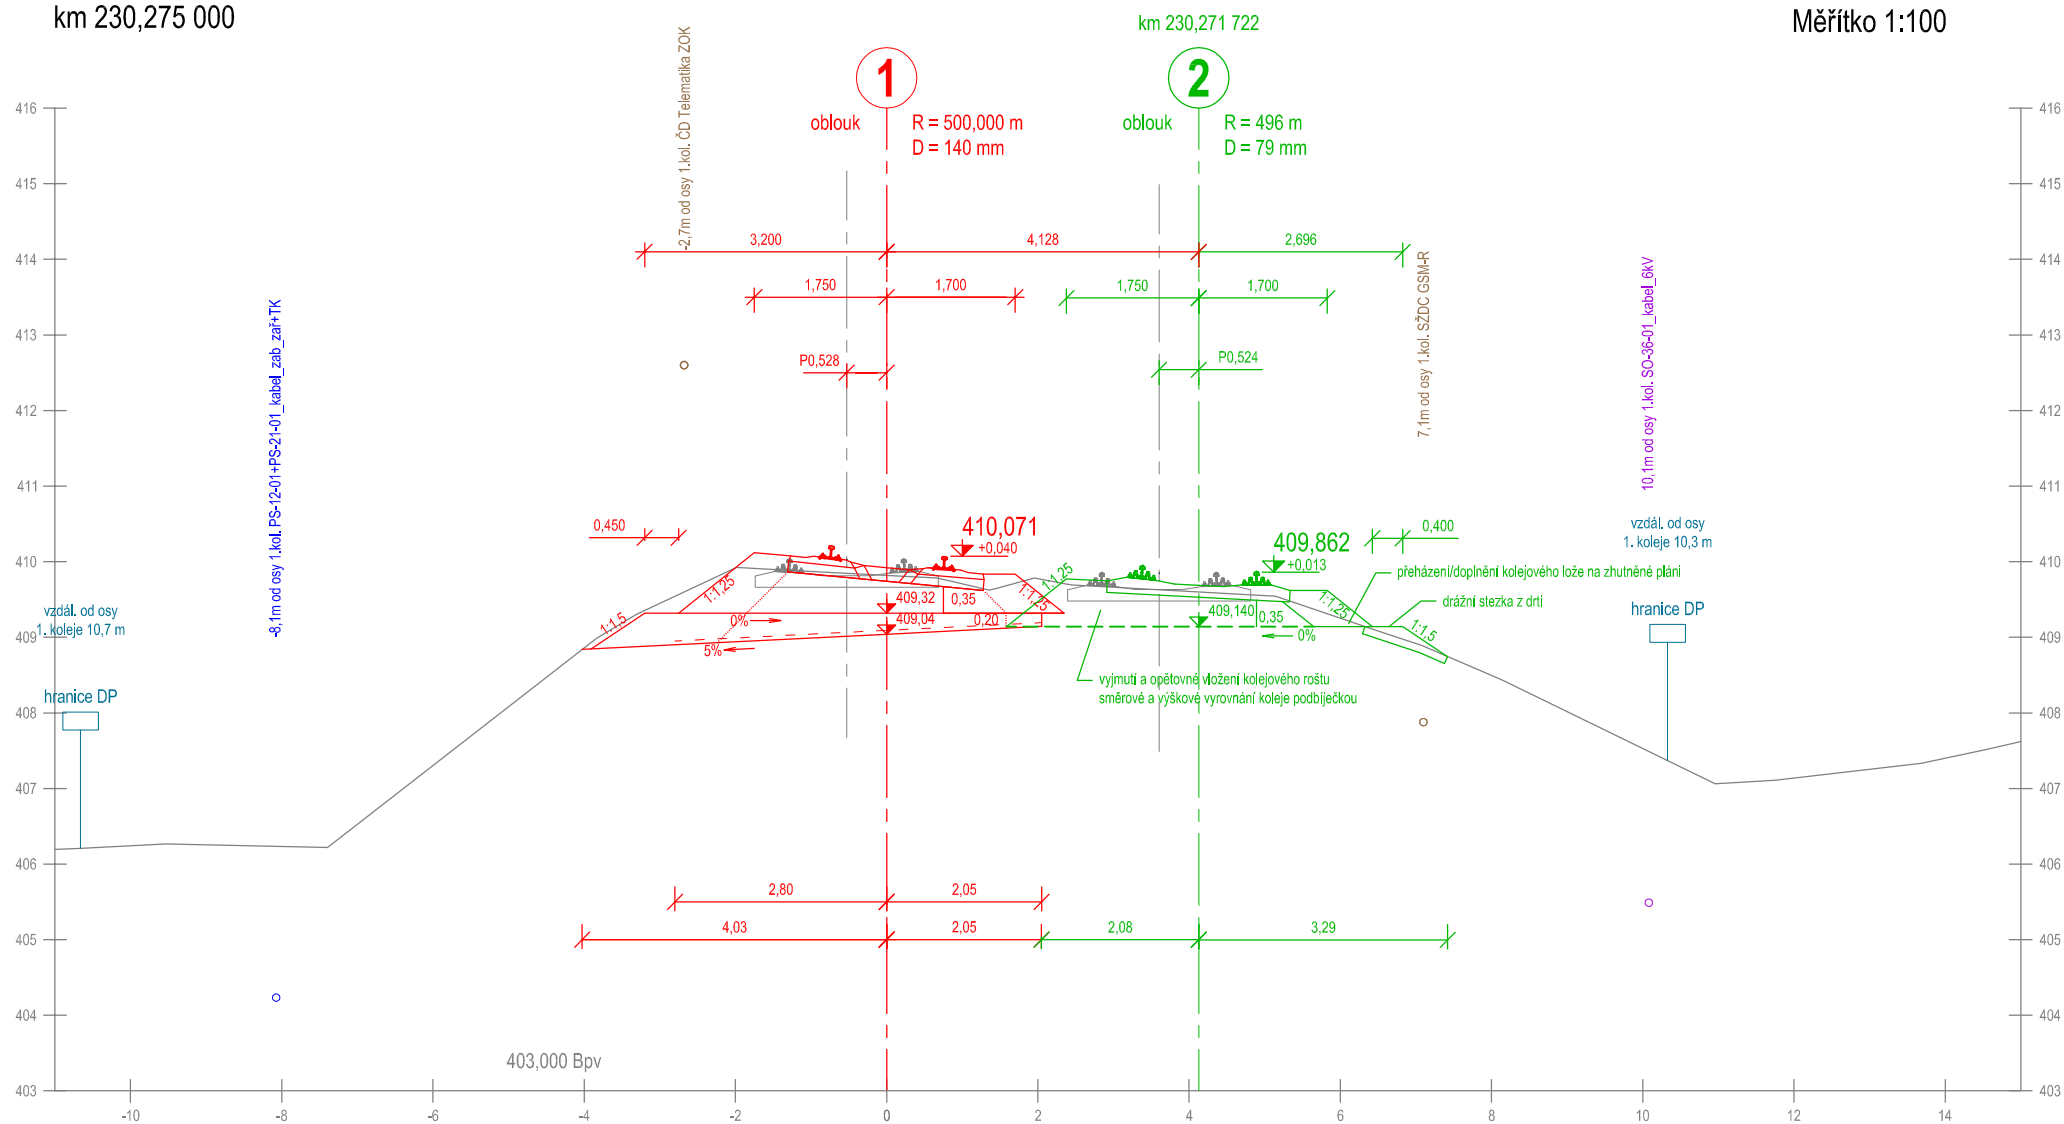




Příčný řez č. 172  
km 230,300 000

Měřítko 1:100

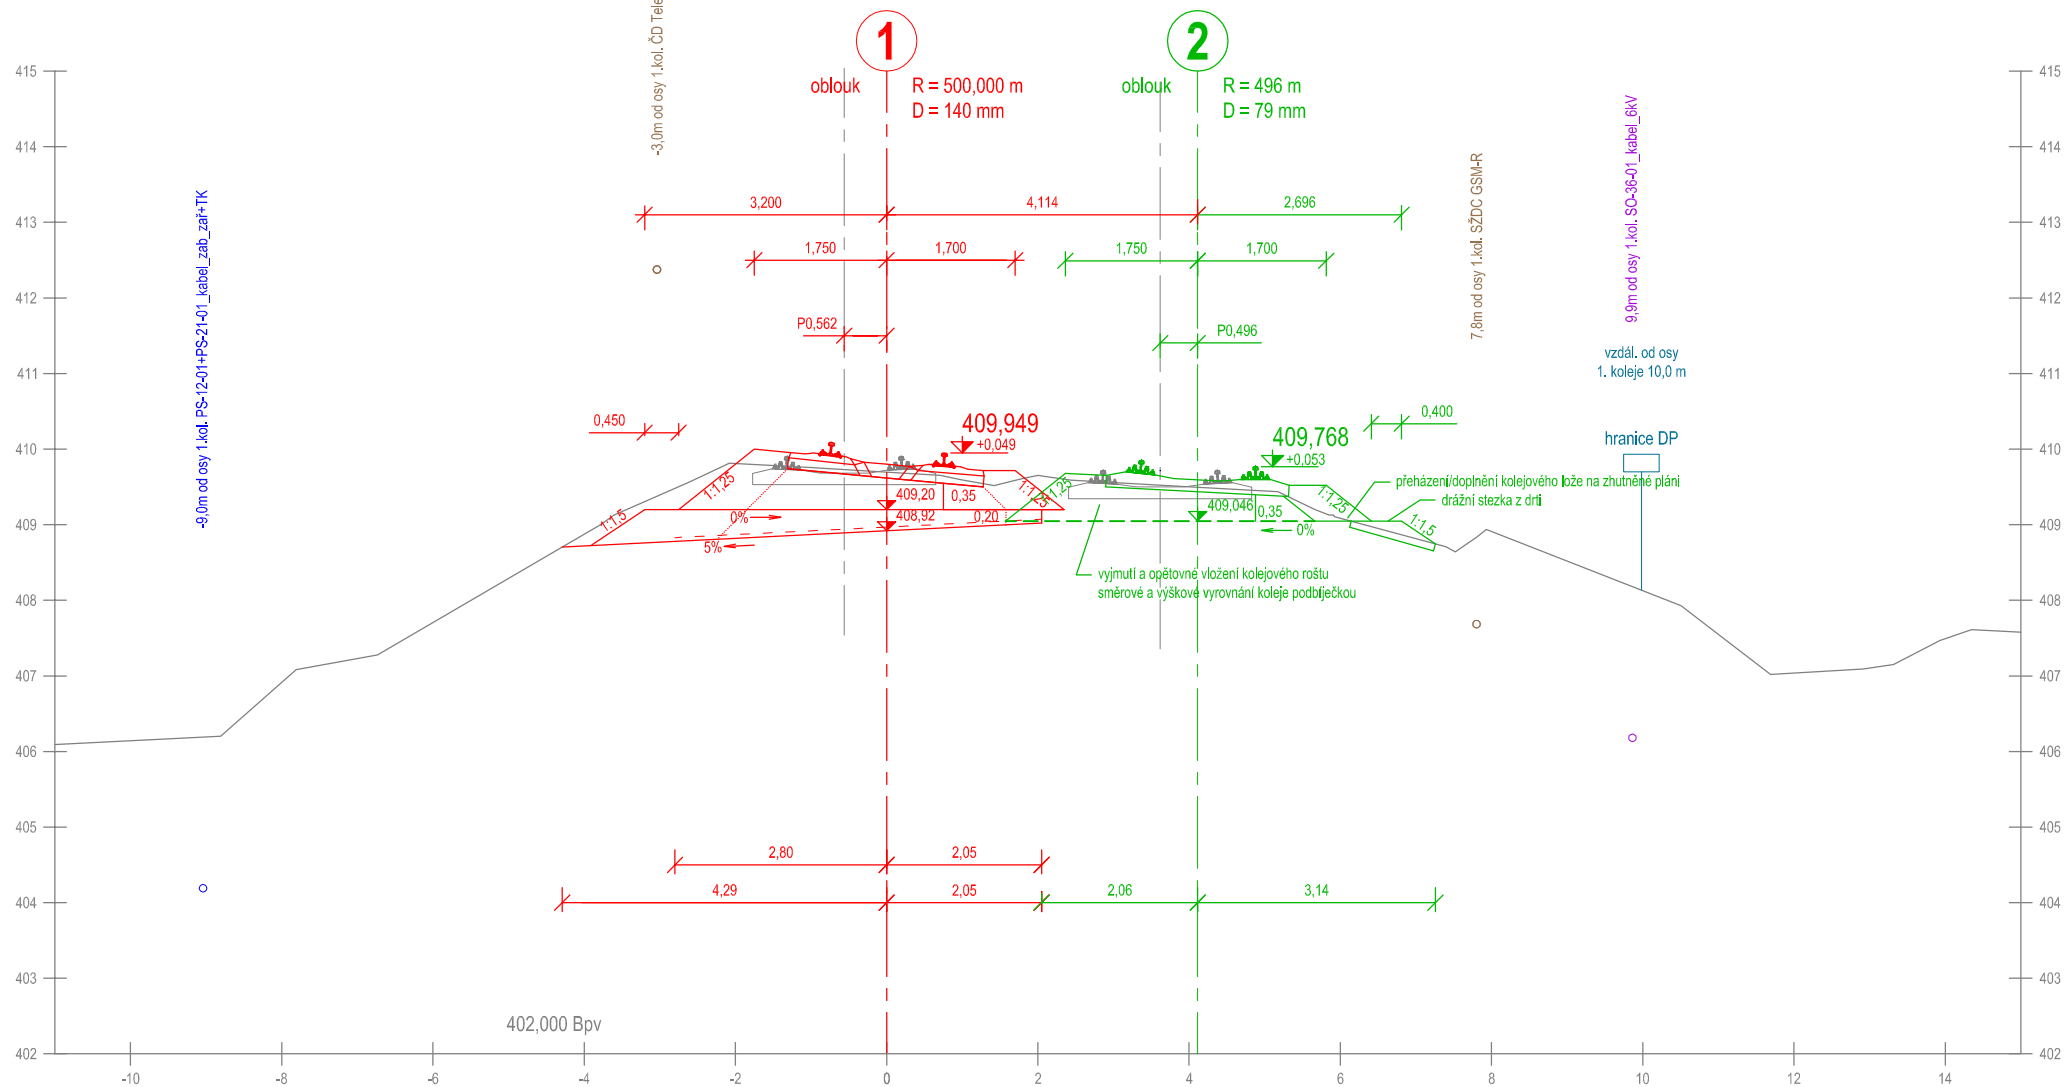


Příčný řez č. 173  
km 230,325 000

Měřítko 1:100

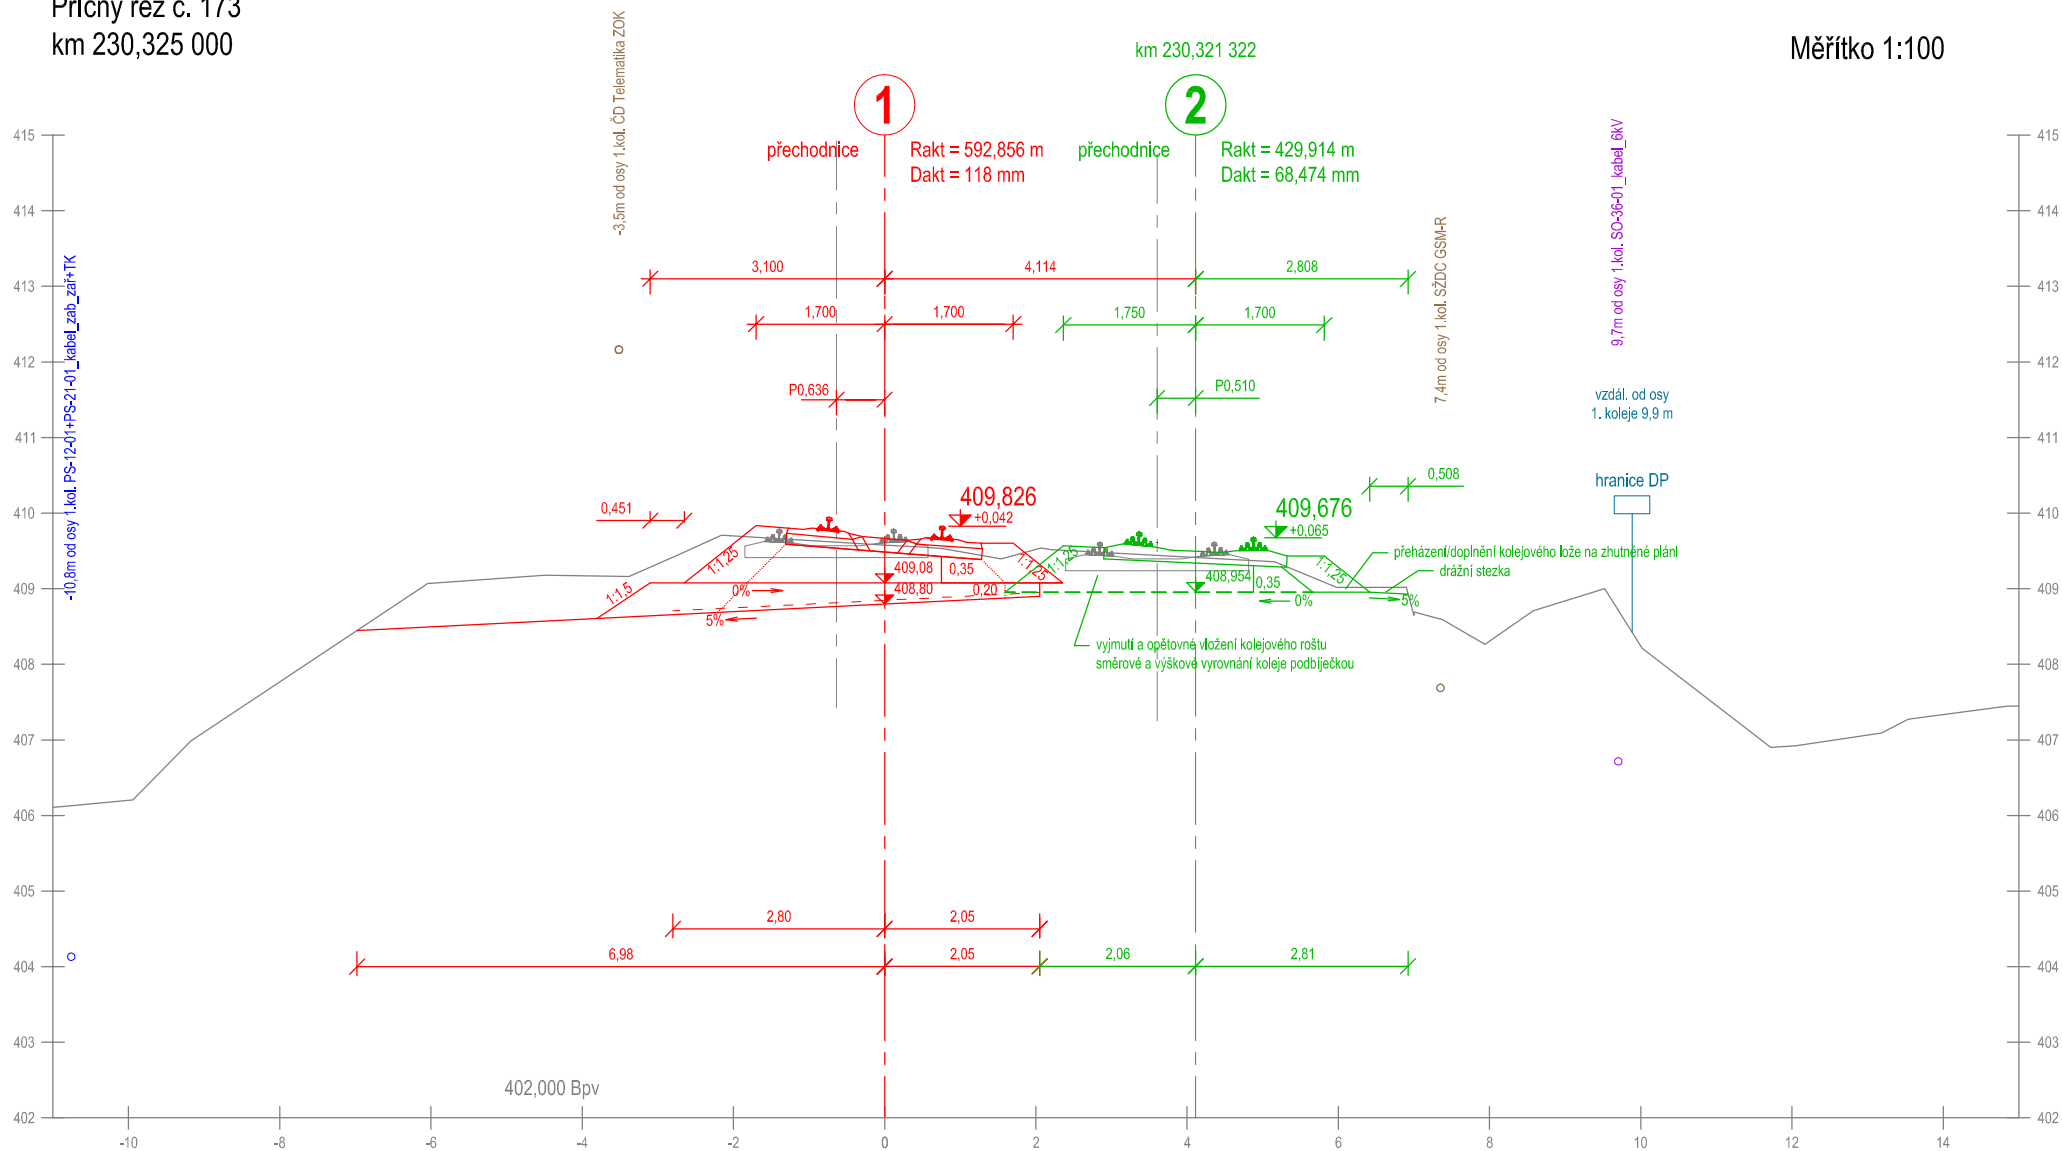


Příčný řez č. 174  
km 230,350 000

Měřítko 1:100

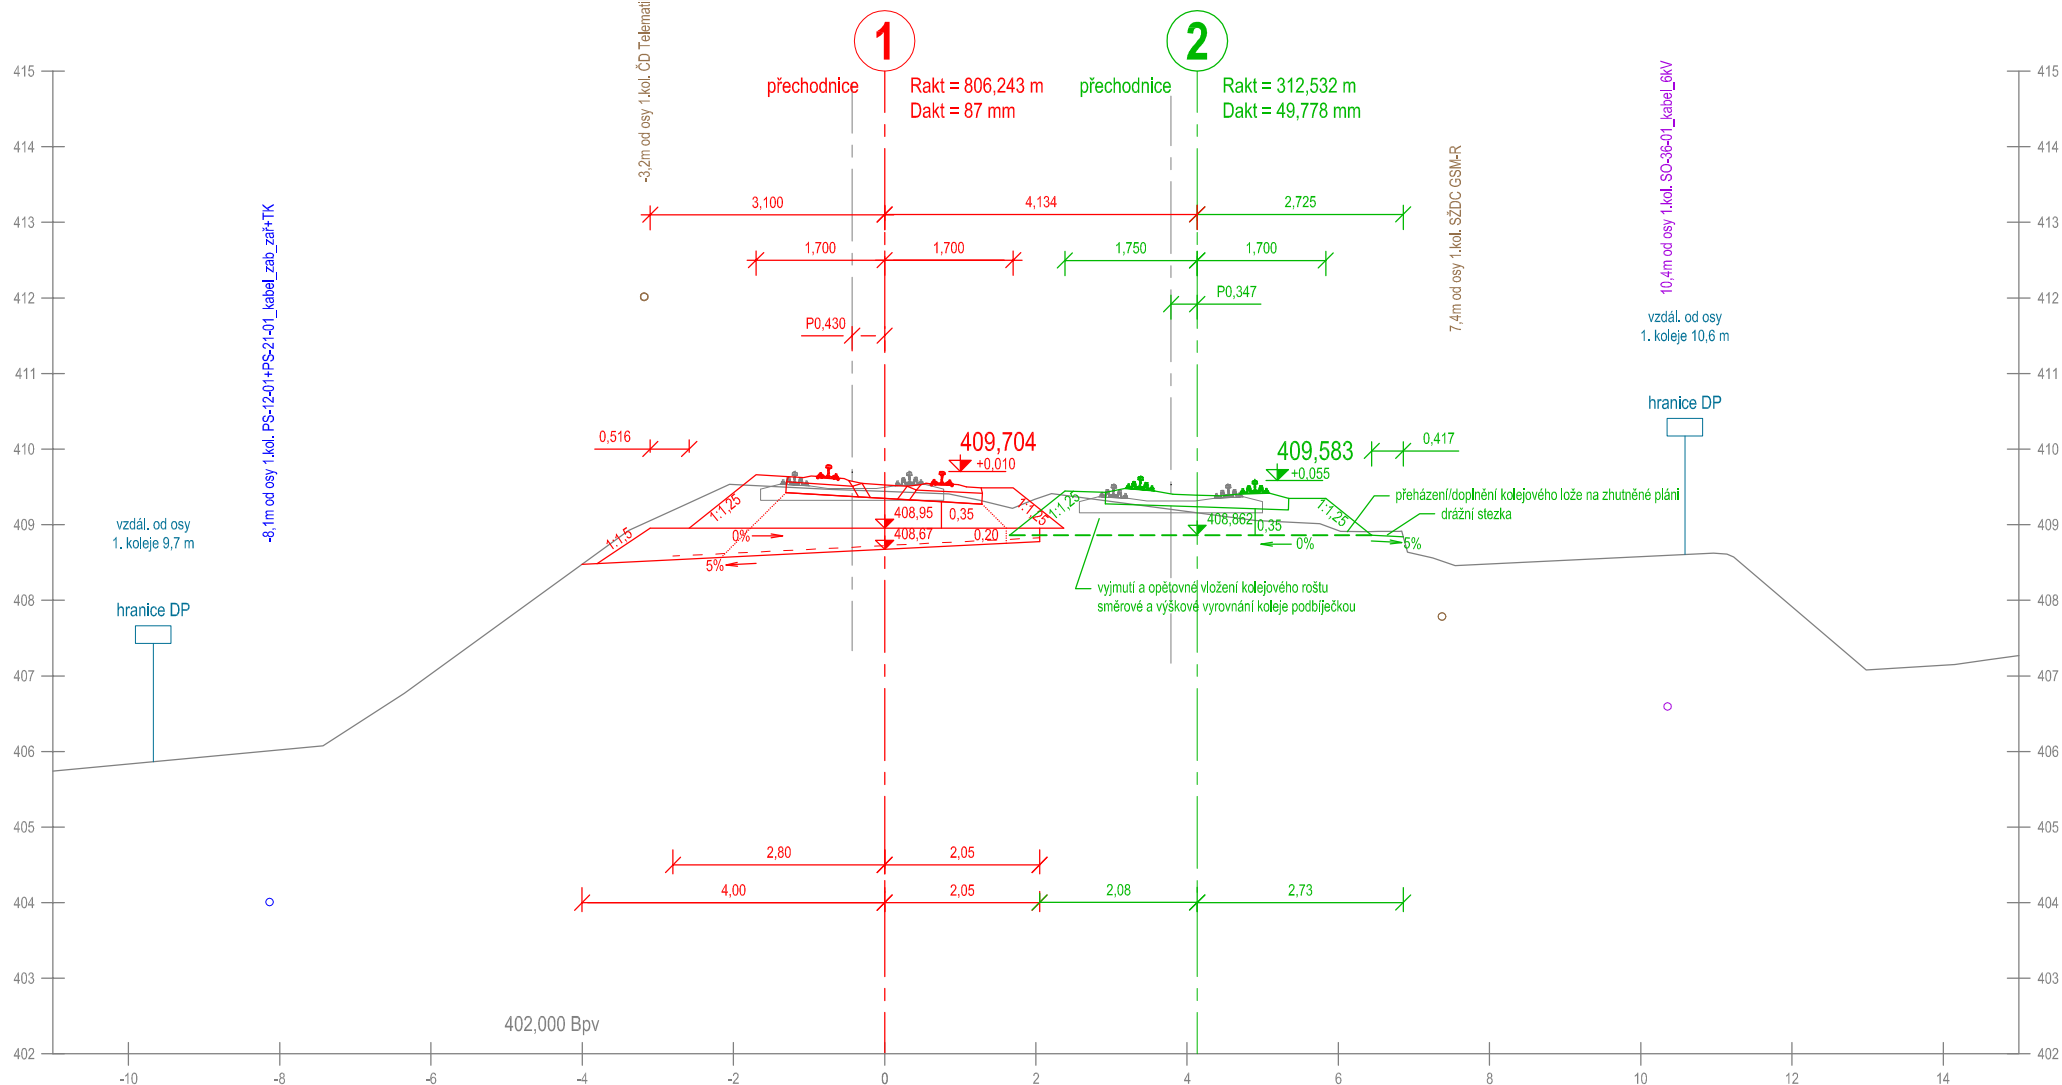

Příčný řez č. 175  
km 230,375 000

Měřítko 1:100

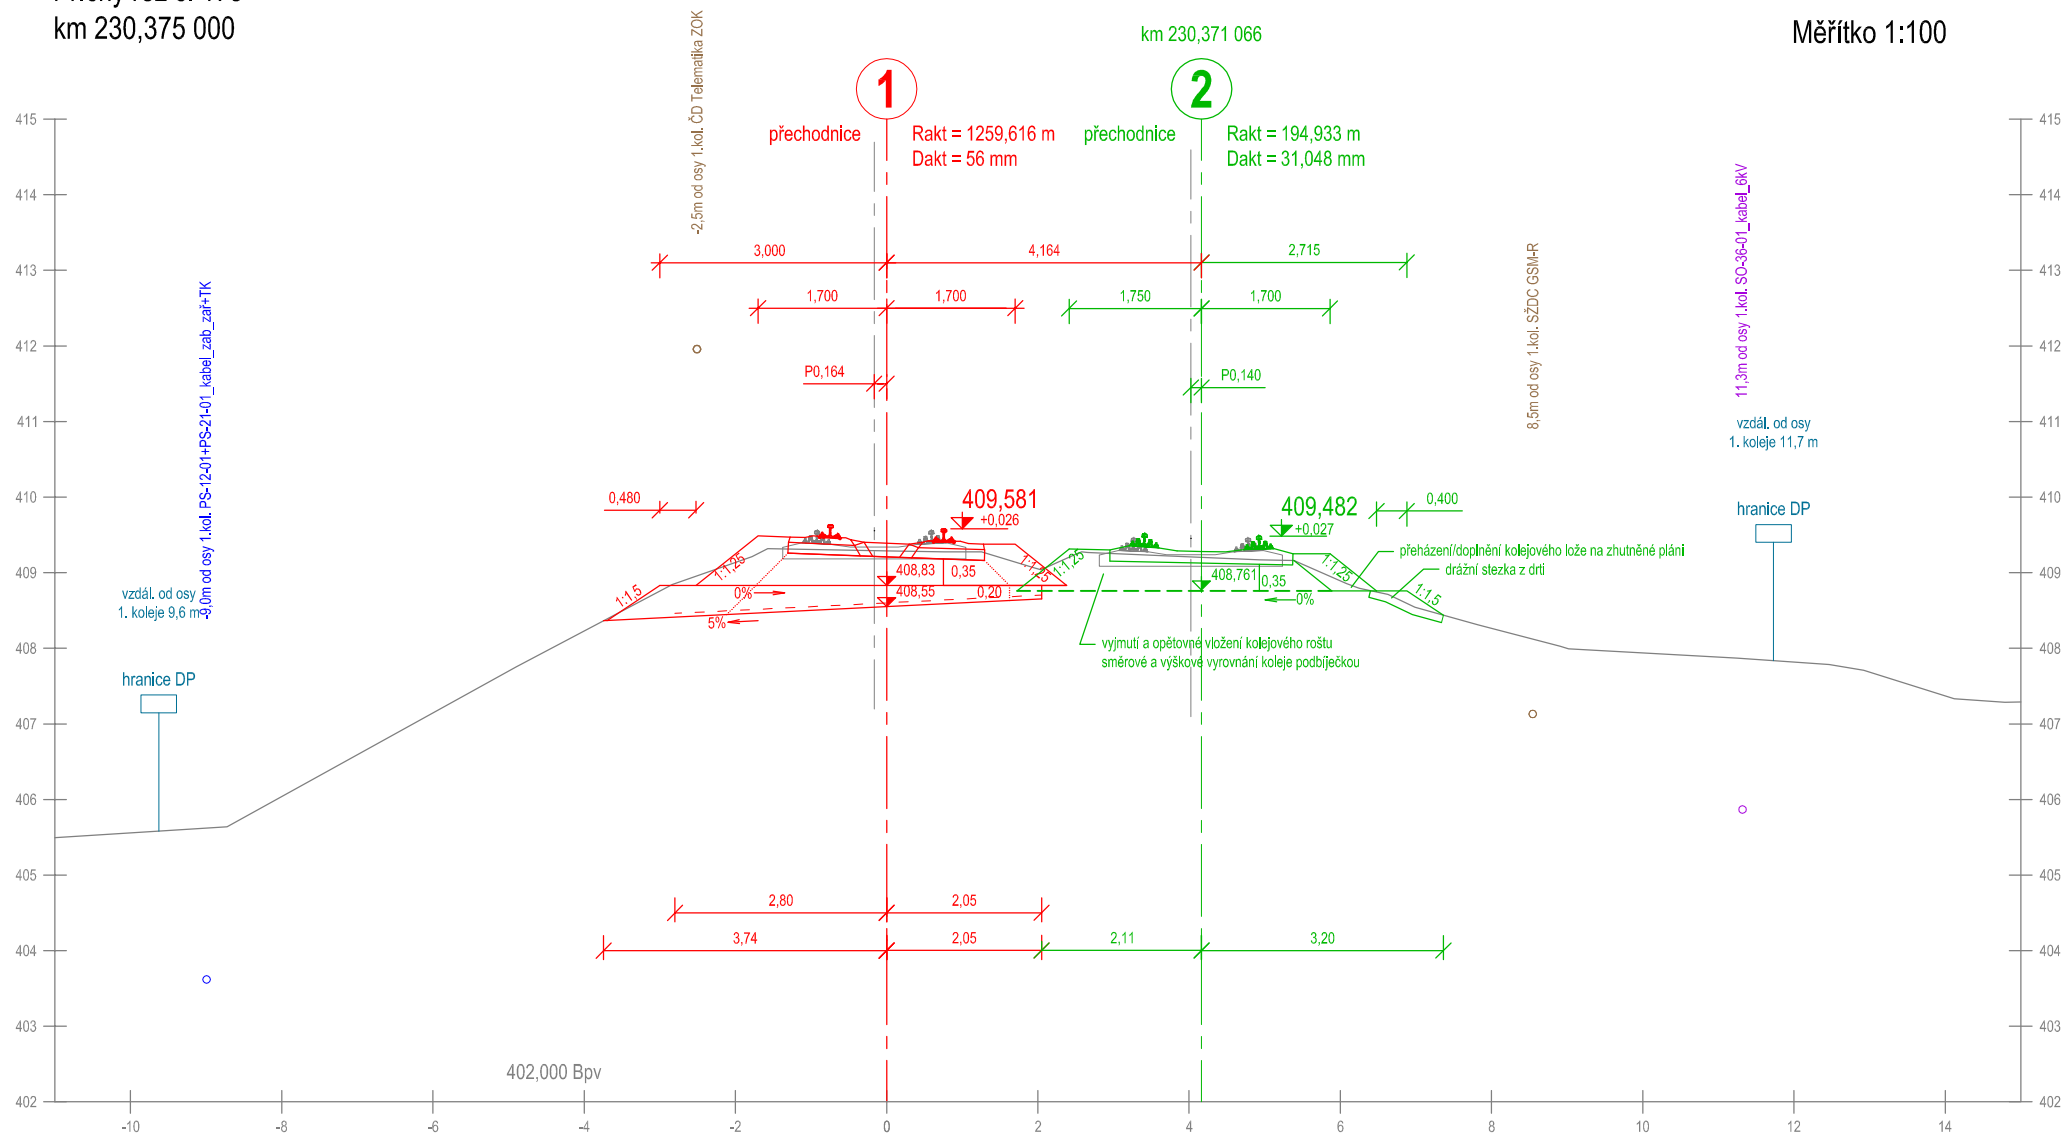

Příčný řez č. 176  
km 230,400 000

Měřítko 1:100

