VZOROVÝ PŘÍČNÝ ŘEZ V KM 0,200

SO 3-30-01.2 ⟷ SO 3-30-01

M 1:50

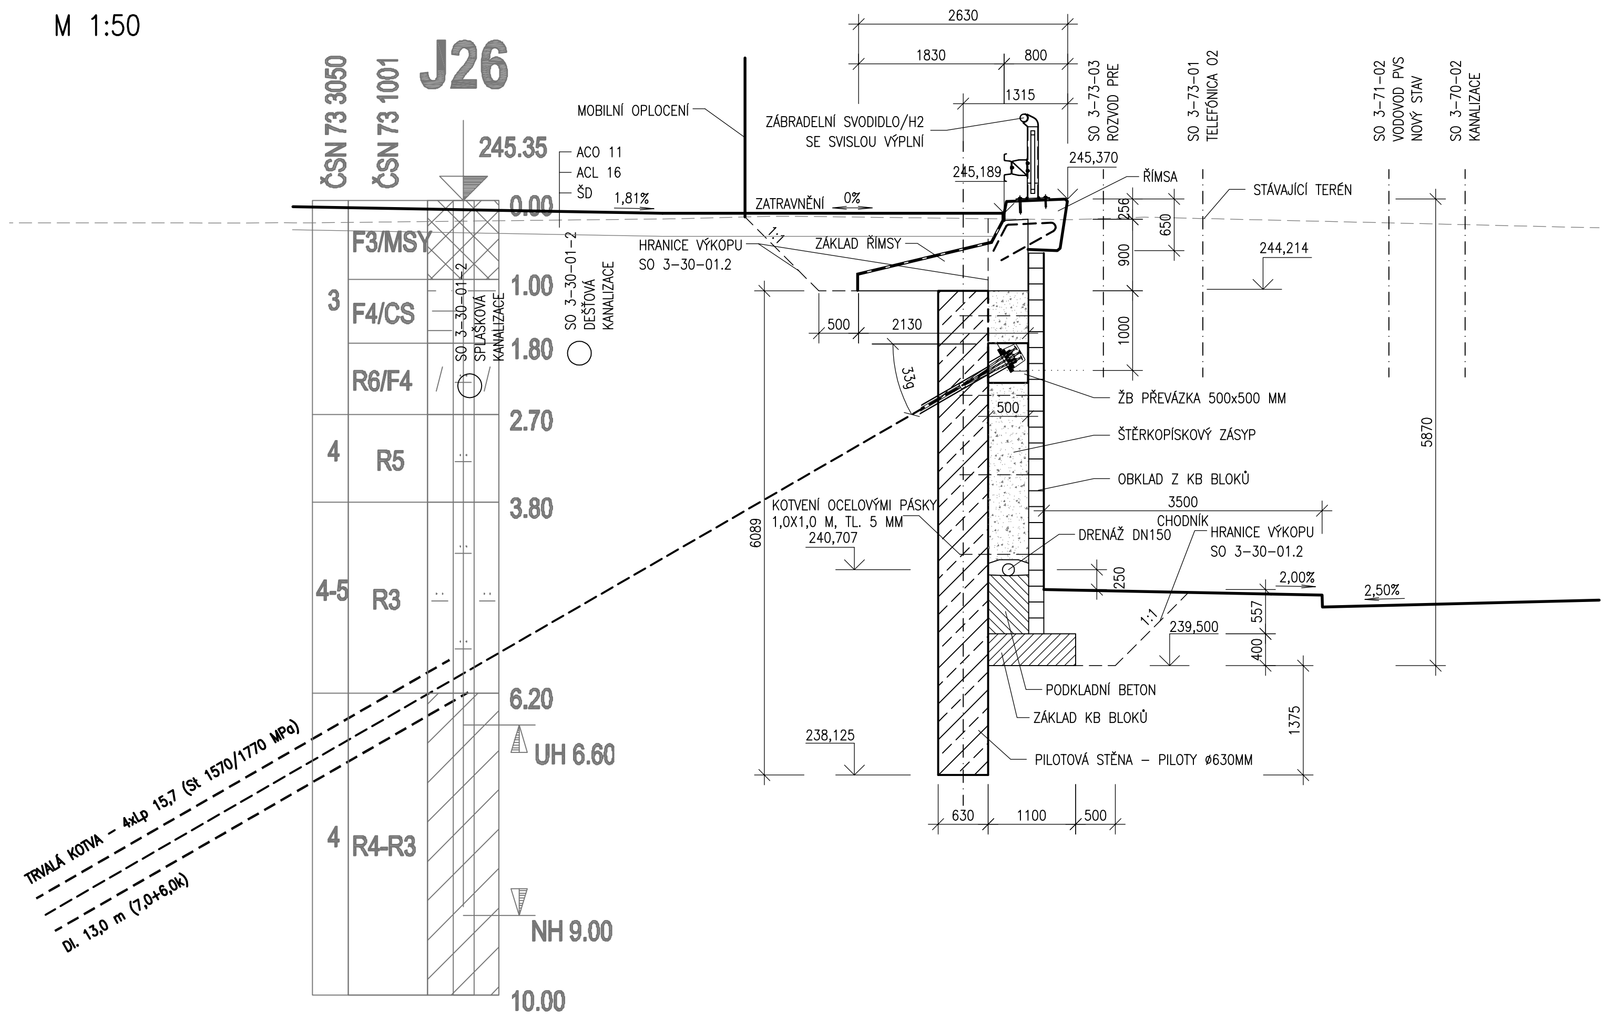

OBJEM ROZHODUJÍCÍCH MATERIÁLŮ	
PILOTY	781,8 m³
VÝKOPY	771,8 m³
ZÁKLAD KB BLOKŮ	66,3 m³
PODKLADNÍ BETON	53,8 m³
ŠTĚRKOPÍSKOVÝ ZÁSYP	587,4 m³
ŽLB PŘEVÁZKA	30,3 m³
ZÁKLAD ŘÍMS	158,7 m³
OBKLAD Z KB BLOKŮ	235,9 m³
ŘÍMSY	50,7 m³
ZÁSYP ZEMINOU	296,9 m³

BETONY NÁHRADNÍHO OPLOCENÍ		
KONSTRUKČNÍ ČÁST	MINIMÁLNÍ TŘÍDA BETONU	AGRESIVITA PROSTŘEDÍ
PILOTY	C 30/37	XF2
ZÁKLAD KB BLOKŮ	C 25/30	XF2
PODKLADNÍ BETON	C 12/15	X0
ŽLB PŘEVÁZKA	C 30/37	XF2
ZÁKLAD ŘÍMS	C 30/37	XF2
ŘÍMSY	C 30/37	XF4

ZÁPORY HEB 180 DÉLKY 2,5 M
VRTY PRO ZÁPORY: ø 200 MM, DÉLKA 2,6 M

ZÁPOROVÉ PAŽENÍ V DÉLCE 43,4 M
MOBILNÍ OPLOCENÍ V DÉLCE 144,3 M

POZNÁMKA:

1. VRTY PRO ZÁPORY PROVÁDĚT SE ZVÝŠENOU OPATRNOSTÍ.
2. VRTY PRO ZÁPORY MUSÍ ZOHLEDNIT POLOHU KOTEV PILOTOVÉ STĚNY.
3. ZÁPORY BUDOU ZABETONOVÁNY DO ÚROVNĚ SPODNÍ HRANY ZÁKLADU ŘÍMSY.
4. MOBILNÍ OPLOCENÍ S PLNOU VÝPLNÍ JE VÝŠKY 2 M.

VZOROVÝ PŘÍČNÝ ŘEZ V KM 0,220

SO 3-30-01.2 ⟷ SO 3-30-01

M 1:50

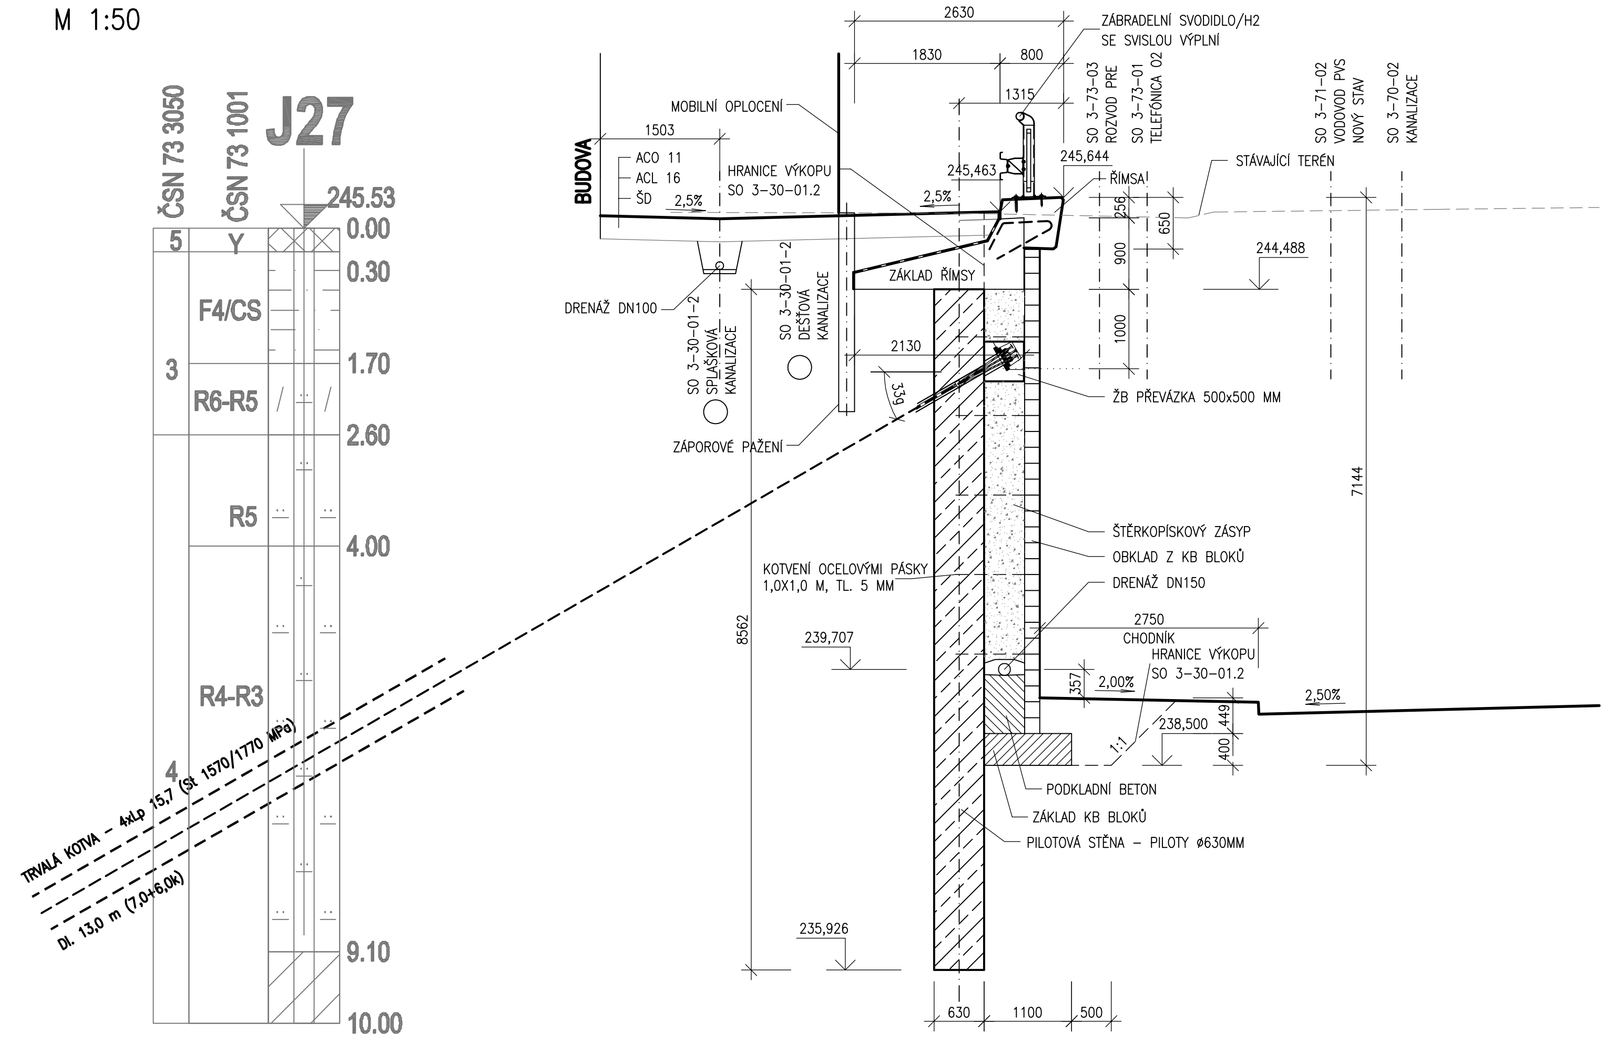

Vypracování projektu stavby
"Optimalizace traťového úseku Praha Hostivař - Praha hl. n."
je spolufinancováno Evropskou unií z programu TEN-T

VÝŠKOVÝ SYSTÉM Bpv — SOUŘADNICOVÝ SYSTÉM S-JTSK

Číslo změny:	Obsah změny:	Datum změny:
01	-	-
02	-	-
03	-	-

Objednatel: Správa železniční dopravní cesty, státní organizace, Dlážděná 1003/7, 110 00 Praha 1
Stavební správa západ, Sokolovská 278/1955, 190 00 Praha 9

Generální projektant: SUDOP PRAHA a.s., Olšanská 1a, 130 80 Praha 3, tel.: +420 267 094 111, fax: +420 224 230 316, e-mail: praha@sudop.cz
Garant profese: ING. MARTIN NÁPRAVNÍK
Hlavní inženýr projektu: ING. VLADISLAV ŠEFL
Vedoucí týmu: ING. MILOŠ KRAMEŠ

Zpracovatel SO: VPÚ DECO PRAHA a.s., Podbabská 1014/20, 160 00 Praha 6, tel.: +420 220 188 301, 220 188 311, fax: +420 220 188 330, e-mail: vpupraha@vpupraha.cz

Vedoucí střediska:	Odpovědný projektant SO, IO, PS:	Vypracoval:	Kontroloval:
ING.JIŘÍ SCHINDLER	ING.LUKÁŠ ŽEMEK	ING.JITKA MIKOLÁŠKOVÁ	ING.LUKÁŠ ŽEMEK

Název akce: **OPTIMALIZACE TRAŤOVÉHO ÚSEKU PRAHA HOSTIVAŘ - PRAHA HL.N.**
II. ČÁST - PRAHA HOSTIVAŘ - PRAHA HL.N.

Číslo smlouvy: 14 459 201
Projektový stupeň: PROJEKT
Část: SO 3-30-01.2 NÁHRADNÍ OPLOCENÍ AREÁLU AQUA
Datum: 15.8.2015
Číslo části: E.1.8.3
Název přílohy: **VZOROVÉ PŘÍČNÉ ŘEZY**
Měřítko: 1:50
Počet formátů: 6 A4
Číslo přílohy: 5

ZA TUTO PUBLIKACI ODPOVÍDÁ POUZE JEJÍ AUTOR, EVROPSKÁ UNIE NENESE ODPOVĚDNOST ZA JAKÉKOLI VYUŽITÍ INFORMACÍ V NÍ OBSAŽENÝCH.