


PŘÍČNÝ ŘEZ V KM 210,725  
S TABULÍ T1 : NÁZEV DOPRAVNY  
M. 1:50

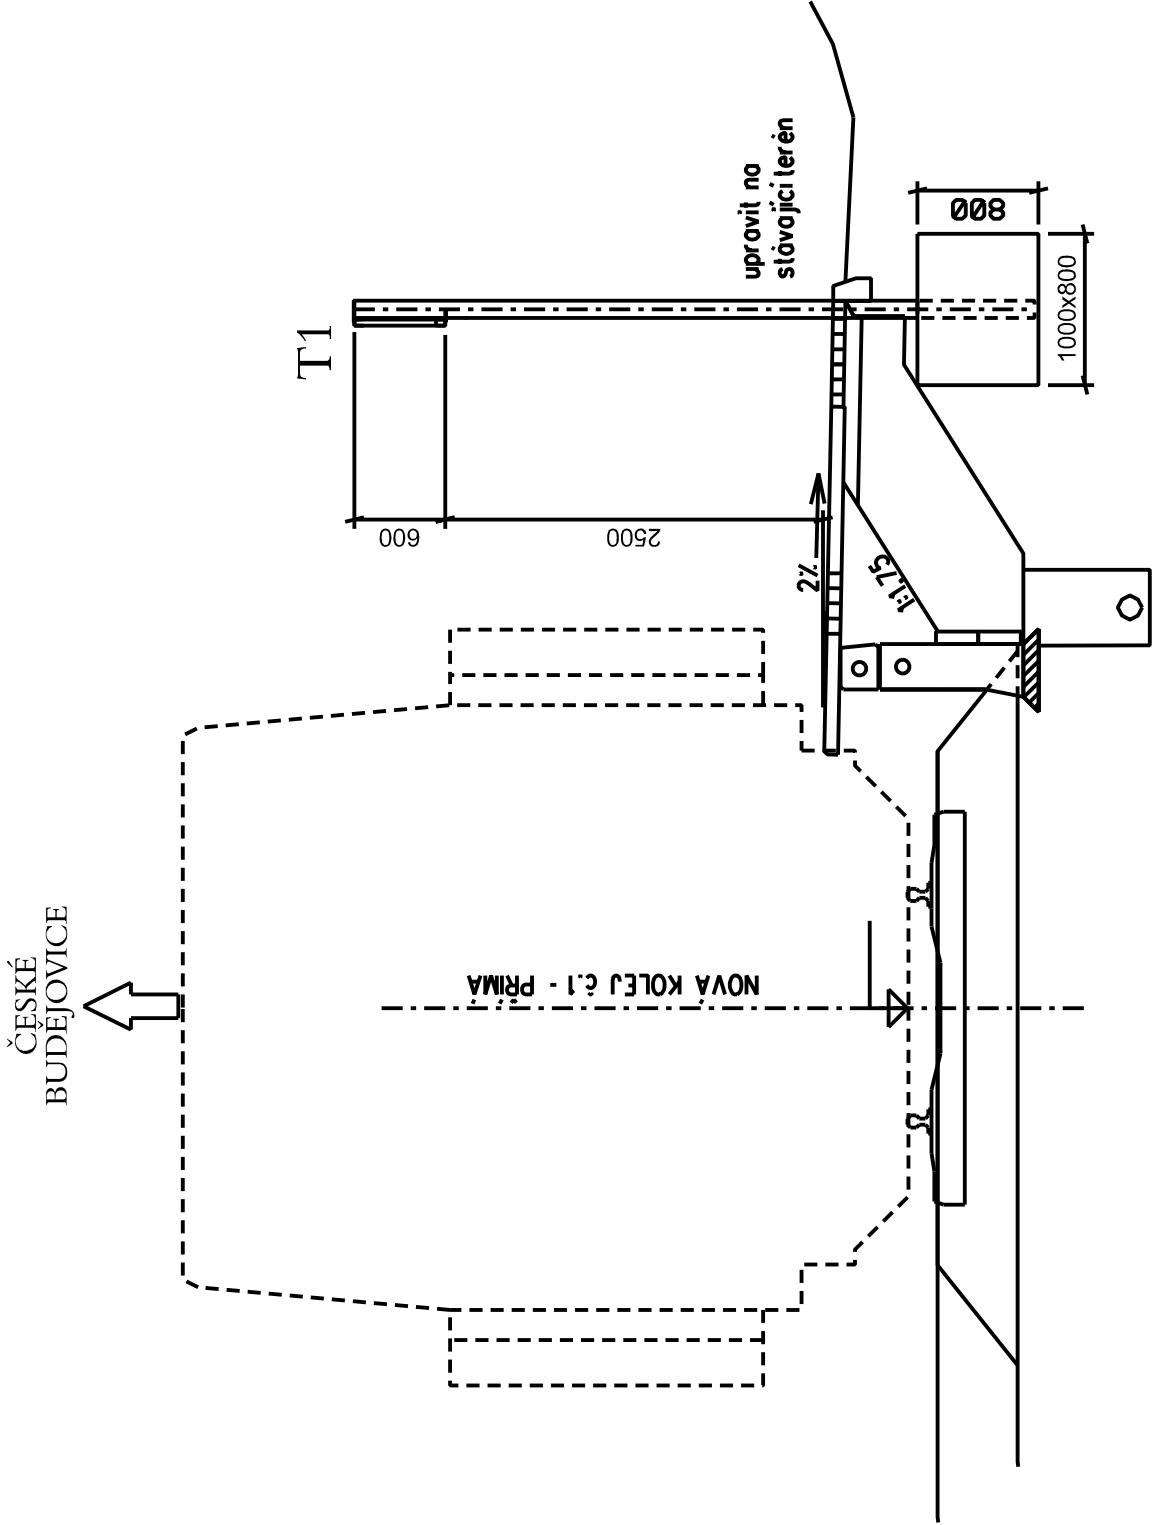

PŘÍČNÝ ŘEZ V KM 210,705  
S TABULÍ T2: SMĚRY JÍZDY  
M. 1:50

