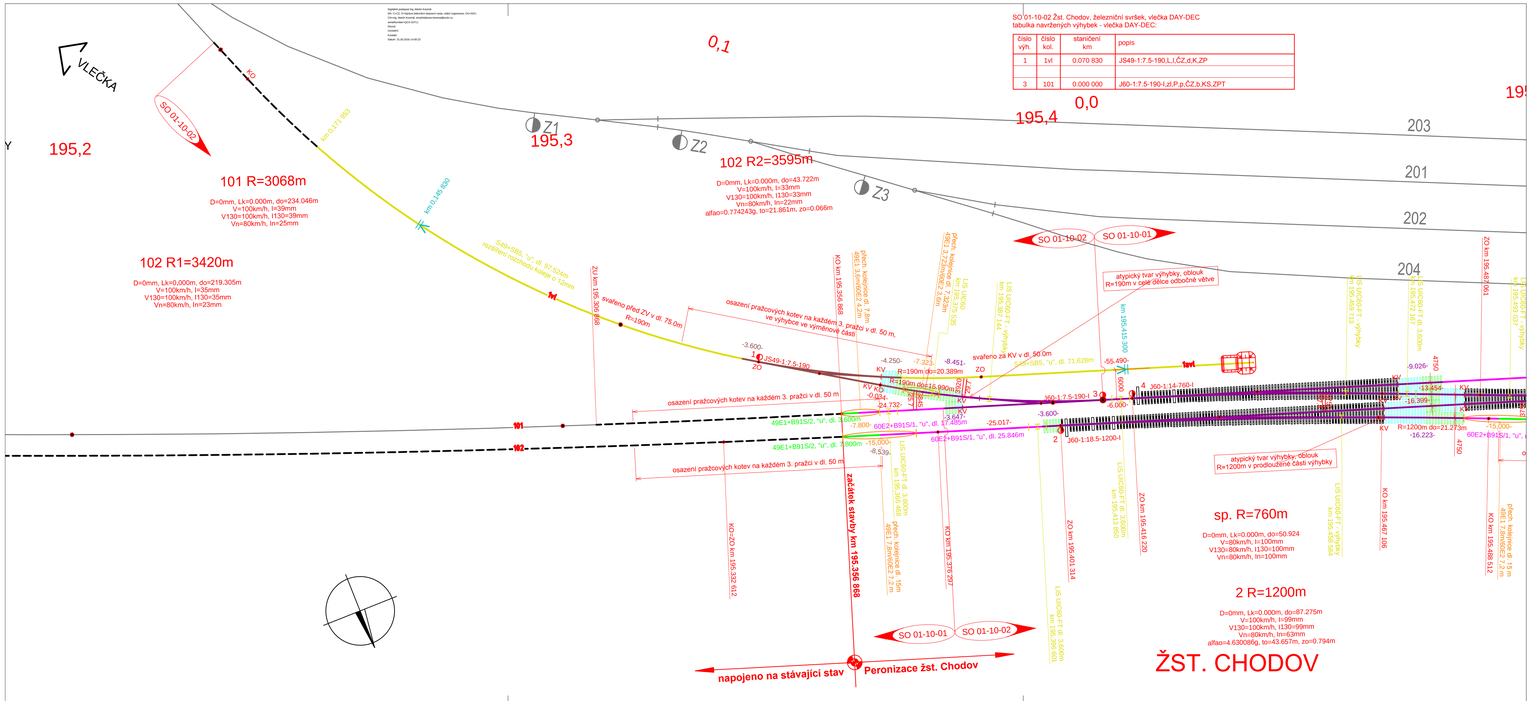

Operační program Doprava

Evropská unie
Investice do vaší budoucnosti!
Fond soudržnosti

Změna:	Název změny:	Datum:	Provedl:	Podpis:

Investor, objednatel:
Správa železniční dopravní cesty, státní organizace
Dlážděná 1003/7
110 00 Praha 1

kontaktní adresa:
Správa železniční dopravní cesty, s.o.
Stavební správa západ
Sokolovská 1955/278, 190 00 Praha 9

Sdružení "METROPROJEKT + KTA technika ", člen sdružení:
KTA technika spol. s.r.o.
Klatovská 100, 301 00 Plzeň
tel. 378 023 411, e-mail: kta@kta-technika.cz
ID datové schránky: fw3g5xh

METROPROJEKT Praha a.s.
nám. I. P. Pavlova 2/1786
120 00 Praha 2
generální ředitel: Ing. David Krása
tel.: +420 296 154 105
www.metroprojekt.cz
info@metroprojekt.cz

Soupravа číslo:

HIP:
Ing. Petr Vyskočil
tel.: 296 154 153
Stupeň: Projekt stavby / DSP
Podpis:

Název a účel díla:
PERONIZACE ŽST CHODOV

Zpracovatelský útvar:
S60 - dopravních staveb
296 154 209
Vedoucí útvaru: Ing. Zbyněk Pěnka
Podpis:

Název části díla:
STAVEBNÍ ČÁST
INŽENÝRSKÉ OBJEKTY
ŽELEZNIČNÍ SVRŠEK A SPODEK
E
E.1
E.1.1

Odpovědný projektant: Ing. Oldřich Hřib
Podpis:
Vypracoval: Ing. Oldřich Hřib
Podpis:
Skart. znak: V20/2036
Datum: 11/2015
Počet formátů: 5xA4
Měřítko: 1:500

Název přílohy:
SO 01-10-02 Žst. Chodov, vlečka DAY-DEC, žel. svršek
SO 01-11-02 Žst. Chodov, vlečka DAY-DEC, žel. spodek
Kolejové plány

Složka: E.1.1.2/4
Číslo příl.: 10

IČD: 15 | 6676 | 05 | 01 | 01 | 02/04