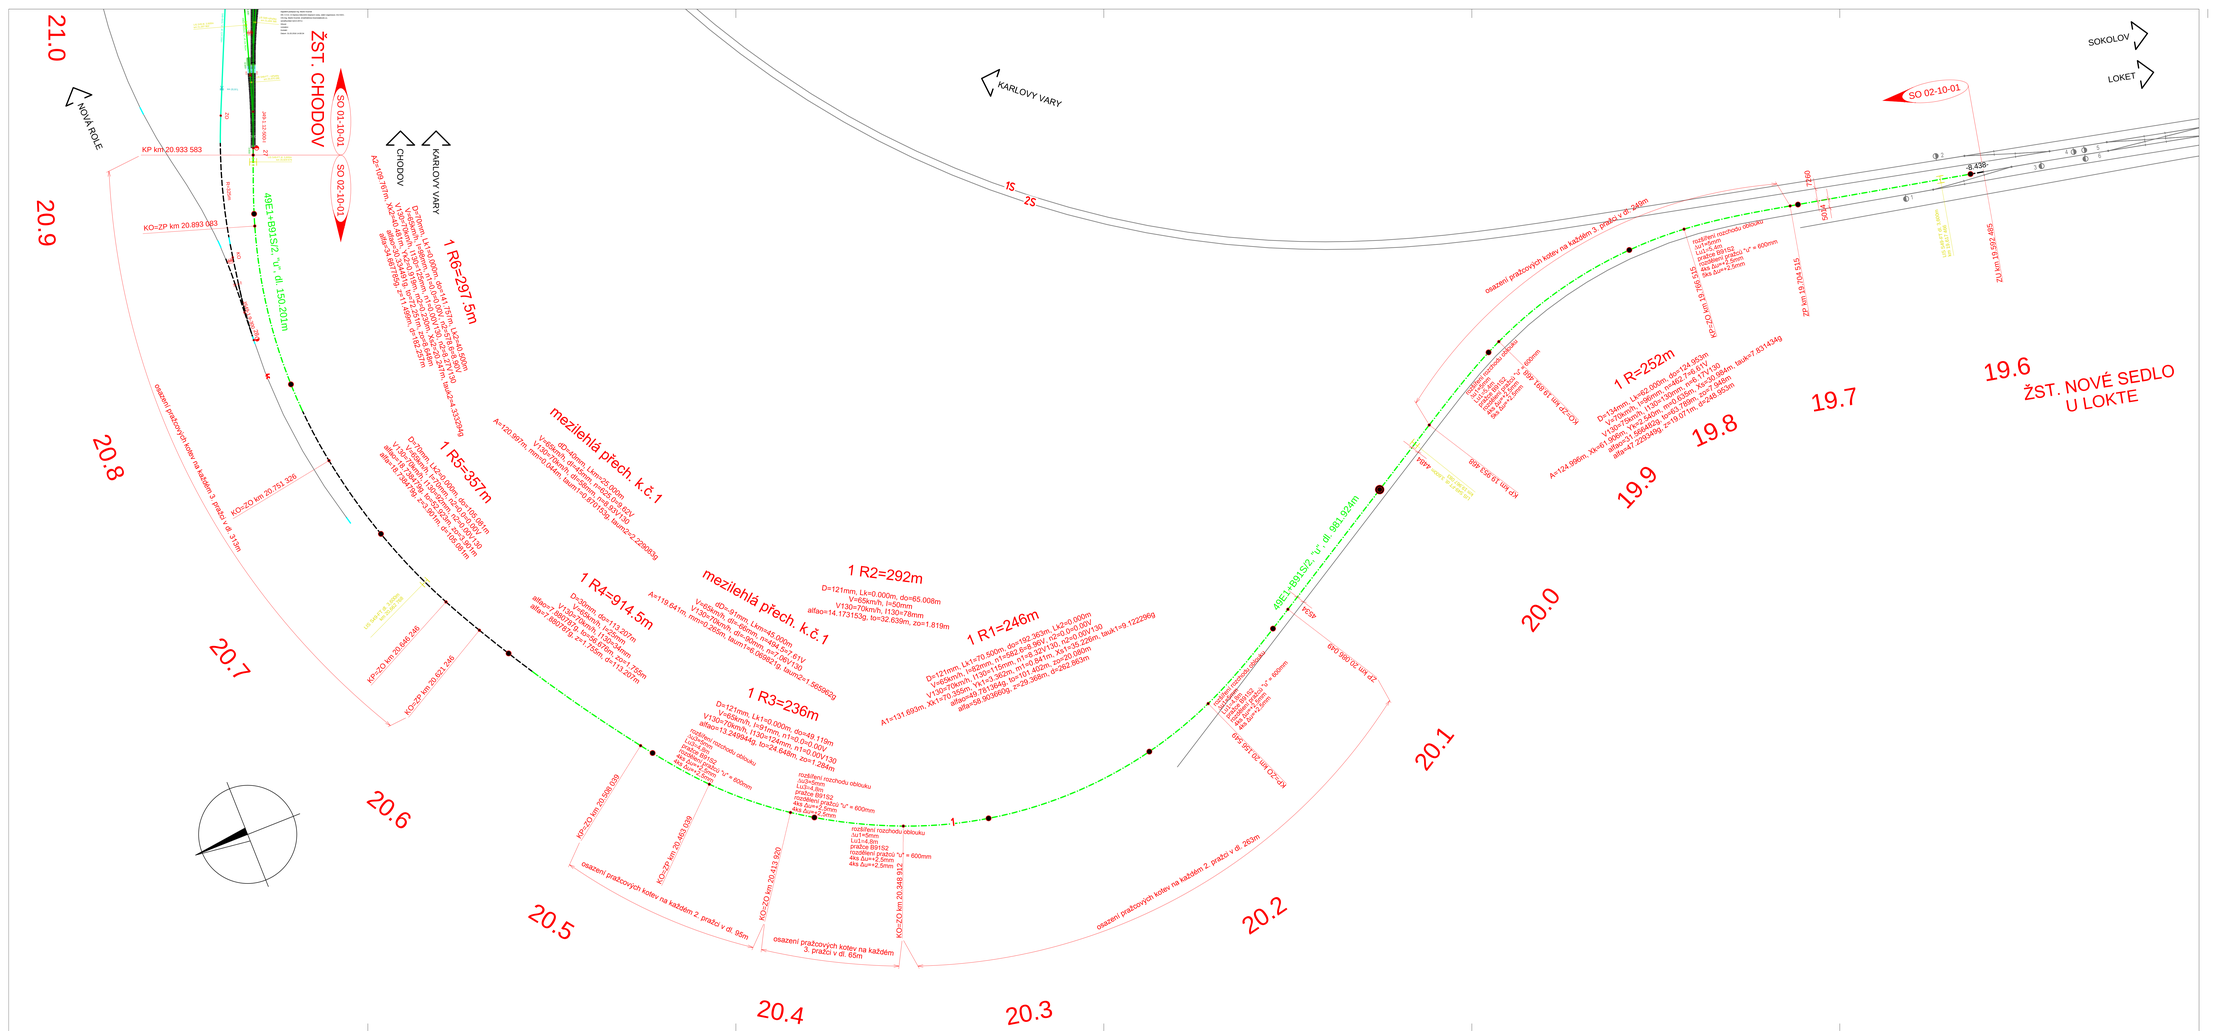

LEGENDA:

- svršek 49E1 - pražce betonové dl. 2,6m, bezpodkladnicové pružné upevnění W14
- svršek 49E1 - pražce betonové výhybkové, podkladnicové pružné upevnění KS
- svršek 49E1 - pražce betonové dl. 2,4m, bezpodkladnicové pružné upevnění W14
- svršek 49E1 - pražce betonové dl. 2,6m, bezpodkladnicové pružné upevnění W14KT
- stávající svršek regenerovaný na místě a svařen do bezstykové koleje
- stávající svršek - smlouvá a výšková úprava
- stávající svršek - nedotčené stavbou
- konec bezstykové koleje; kolejnicový styk
- přechodový svar kolejnic
- izolovaný styk v obou kolejnicových pásech
- izolovaný styk v jednom kolejnicovém pásu
- výhybkové pražce; společné výhybkové pražce
- výhybkové pražce dřevěné; společné výhybkové pražce

Operační program Doprava

Evropská unie
Investice do vaší budoucnosti
Fond soudržnosti

Změna	Název změny	Datum	Provedl	Podpis

Investor, objednatel:
Správa železniční dopravní cesty, státní organizace
Dlaškova 1003/7
110 00 Praha 1

kontaktní adresa:
Správa železniční dopravní cesty, s.o.
Stavební správa západ
Sokolovská 1955/278, 190 00 Praha 9

Sdružení "METROPROJEKT + KTA technika ", člen sdružení:
KTA technika spol. s r.o.
Klatovská 100, 301 00 Plzeň
tel. 378 023 411, e-mail: kta@kta-technika.cz
ID datové schránky: fw3g5vh

METROPROJEKT Praha a.s.
nám. I. P. Pavlova 2/1786
120 00 Praha 2
generální ředitel: Ing. David Krása
tel.: +420 296 154 105
www.metroprojekt.cz
info@metroprojekt.cz

Soupravu číslo:

HIP: Ing. Petr Vyskočil, tel. 296 154 153
Podpis:
Název a účel díla:
PERONIZACE ŽST CHODOV

Stupeň: Projekt stavby / DSP

Zpracovatelský úsek: S60 - dopravních staveb, 296 154 209
Název části díla: STAVEBNÍ ČÁST, INŽENÝRSKÉ OBJEKTY, ŽELEZNIČNÍ SVRŠEK A SPODEK
E, E.1, E.1.1

Vedoucí úlohy: Ing. Zbyněk Pěnka
Podpis:

Odpovědný projektant: Ing. Oldřich Hřib
Vypracoval: Ing. Oldřich Hřib
Název přílohy: SO 02-10-01 Spojka Chodov - Nové Sedlo, žel. svršek; SO 02-11-01 Spojka Chodov - Nové Sedlo, žel. spodek; Kolejové plány
Sloha: E.1.1.7/8
Číslo příl.: 09

Kmit	Datum	Měřítko	ČO						
V20/2036	11/2015	1:1000		15	6676	05	01	01	07/08
Pozice formátu: 14xA4									