


PŮDORYS 1:50

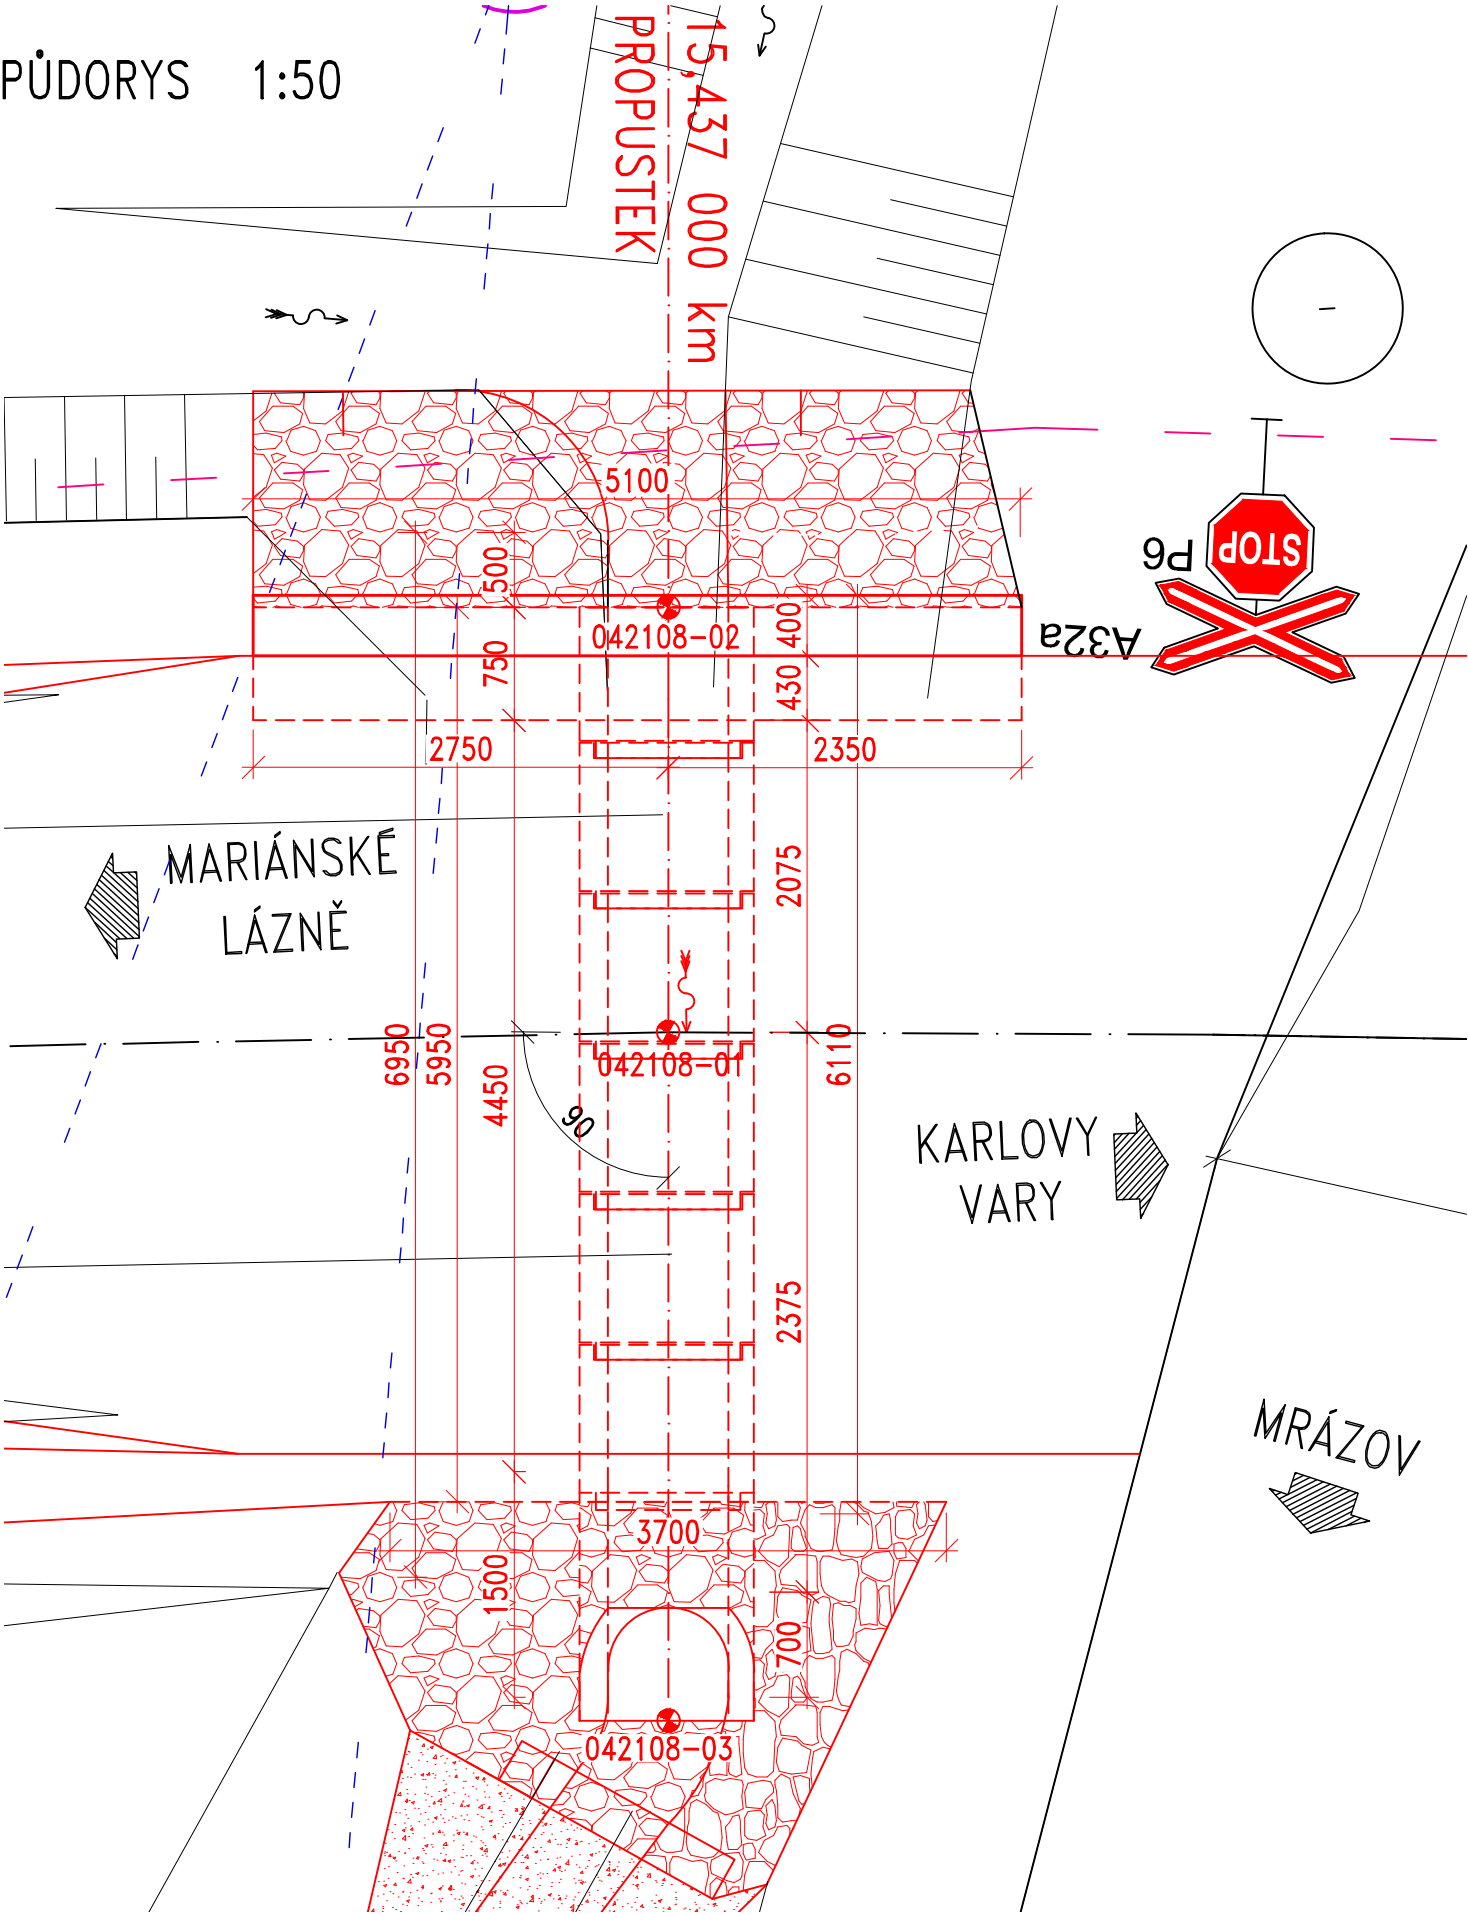





TABULKA VYTÝČOVACÍCH BODŮ			
BOD	Y	X	POZNÁMKY
042108-01	857471.045	1039892.786	OSA
042108-02	857470.919	1039889.964	ČELO
042108-03	857471.247	1039897.357	ŠIKMÁ TROUBA



Operační program  
Doprava



Evropská unie  
Investice do vaší budoucnosti  
Evropský fond pro regionální rozvoj  
Fond soudržnosti

01	REVIZE	9.5.2016	Ing. Pavel Popp				
Změna:	Název změny:	Datum:	Provedl:	Podpis:			
Investor, objednatel:		Kontaktní adresa:					
<div><div>Správa železniční dopravní cesty</div></div> <div>Správa železniční dopravní cesty, státní organizace Dlážděná 1003/7 110 00 Praha 1</div>		Správa železniční dopravní cesty, s.o. Oblastní ředitelství Ústí nad Labem Železničářská 1386/31, 400 03 Ústí nad Labem					
METROPROJEKT Praha a.s. nám. I. P. Pavlova 2/1786 120 00 Praha 2 generální ředitel: Ing. David Krása tel.: +420 296 154 105 www.metroprojekt.cz info@metroprojekt.cz		<div></div>		Souprava číslo:			
HIP:	Podpis:	Název a účel díla:					
Roman Dušek		Odstranění propadu rychlosti na trati Karlovy Vary dolní nádraží - Mariánské Lázně					
tel.: 296 154 349							
Stupeň:	Projekt						
Zpracovatelský útvar:		Název části díla:		E.1. 4.2. 32.6			
<div><div>VPÚ DECO PRAHA a.s. Podbabská 20, 160 00 Praha 6 tel.: +420 602 195 236 e-mail: vpupraha@vpupraha.cz</div></div>		SO 04-21-08 Ovesné Kladruby (mimo) - Teplá (mimo) km 11,959 - 18,330, propustek v km 15,437					
Vedoucí útvaru:		Podpis:		-			
Ing. Jiří Schindler							
Odpovědný projektant:		Název přílohy:		Změna:			
Ing. Marek Pelant		Vytyčovací výkres		-			
Vypracoval:				Číslo příl.:			
Bc. Pavel Popp				006			
Skart. znak:	V20/2036	Datum:	05/2015	IČD:			
Počet formátů:	6A4	Měřítko:	1:50				
		14	6508	511	04	02	32