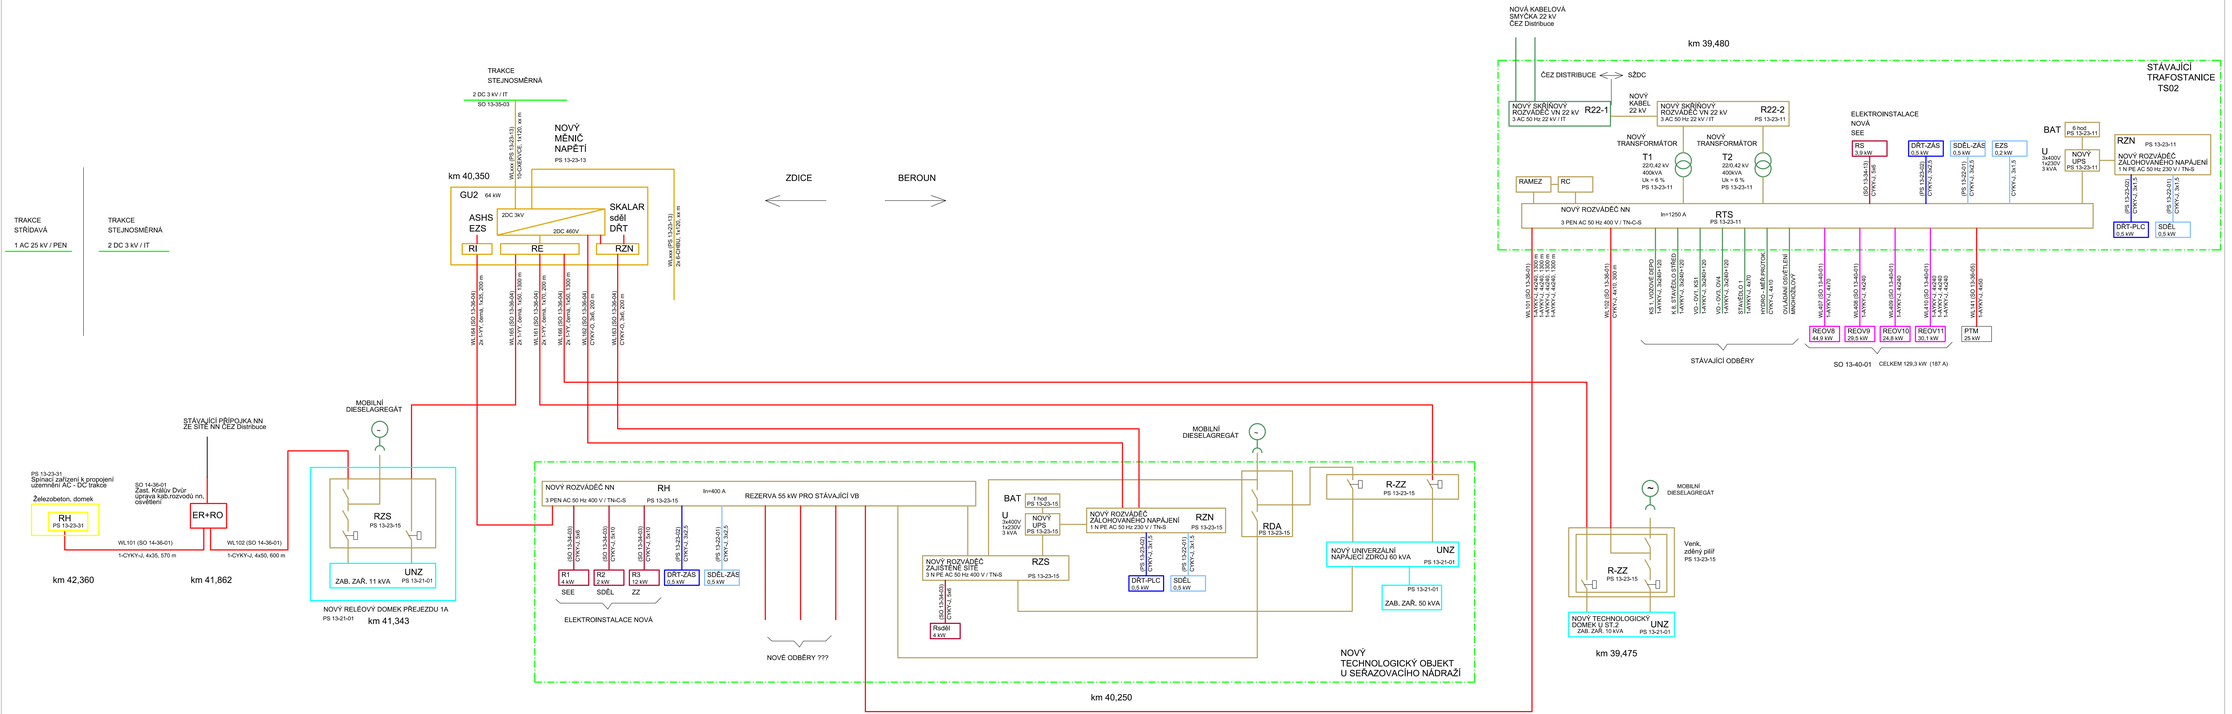

ČISTOPIS DOKUMENTACE 11/2015

Souřadnicový systém S-JTSK
Výškový systém Bpv

Změna	Název změny	Datum	Provedl	Podpis

Investor: objednatel
Správa železniční dopravní cesty, státní organizace
Dlážděná 1003/7
110 00 Praha 1

Kontaktní adresa:
Správa železniční dopravní cesty, s.o.
Stavební správa západ
Nádražní 278/100,
150 00 Praha 5

Dodavatel:
METROPROJEKT Praha a.s.
Nám. Hrdinů 1a/nrov 2178/5
120 00 Praha 2
generální ředitel: Ing. David Krása
tel.: +420 296 154 155
www.metroprojekt.cz
info@metroprojekt.cz

METROPROJEKT

Hlavní inženýr projektu: Ing. Jaroslav Janeček, tel: +420 296 154 302	Podpis	Název a účel díla: **Optimalizace trati Beroun (včetně) - Králův Dvůr**
Druhý: PS (DSP)		
Zpracovatelský útvar: S71 - STŘEDISKO ELEKTRO, tel.:+420 296 154 335		Název části díla: **STAVEBNÍ ČÁST TRAKČNÍ A ENERGETICKÁ ZAŘÍZENÍ** Rozvody vn, nn, osvětlení a dálkové ovládání odpojovačů **SO 13-36-01 Beroun - kabelové rozvody nn a osvětlení**
Hlavní inženýr útvaru: Ing. Tomáš Mach	Podpis	
Odpovědný projektant: Ing. Jan Kahuda	Podpis	Název přílohy: **Přehledové schéma napájení - TS02**
Vypracoval: Ing. Jan Kahuda	Podpis	

Verze: V20/2036	Datum: 11/2015								
Formát: A4	Měřítko: -	IČO:	14	6380	005	03	06	01	

Číslo dok.: **E 003B**
Číslo příl.: **000**