




ŘEZ 4-4, M 1:50
VÝSTUP NA NÁSTUPIŠŘE Č.6

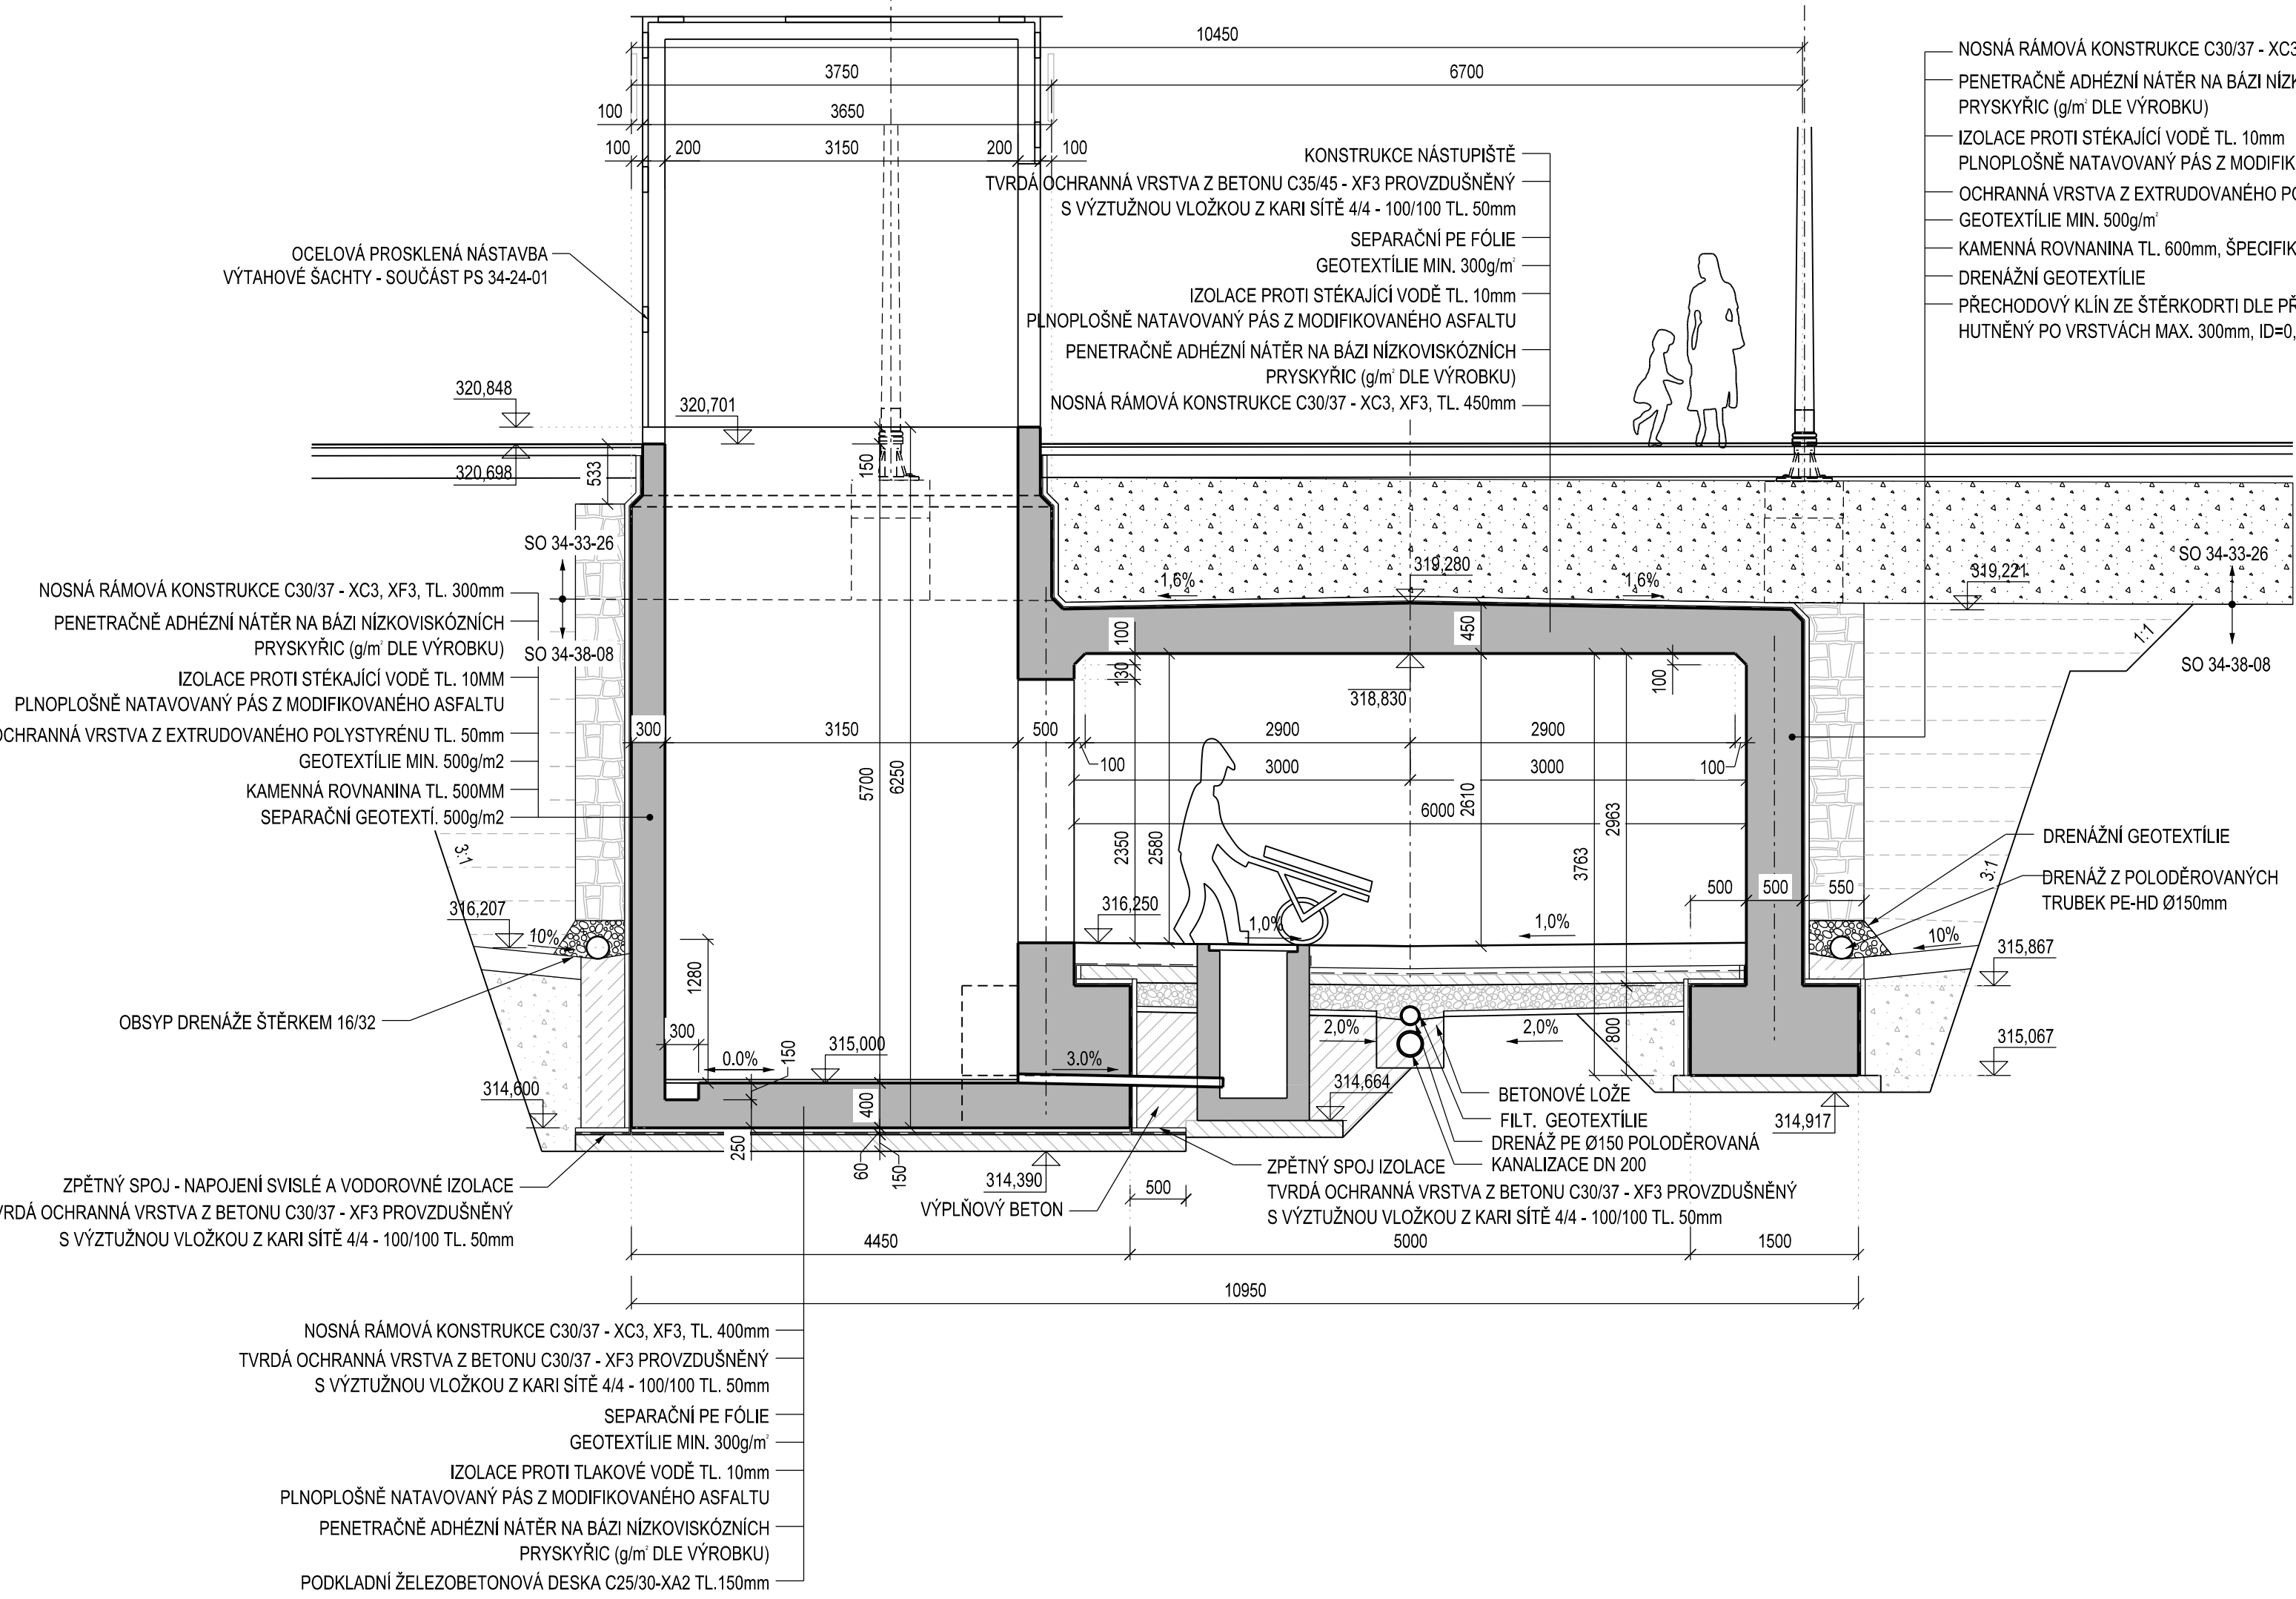


ŘEZ 6-6
VÝTAH NÁSTUPIŠTĚ č. 5 M 1:50



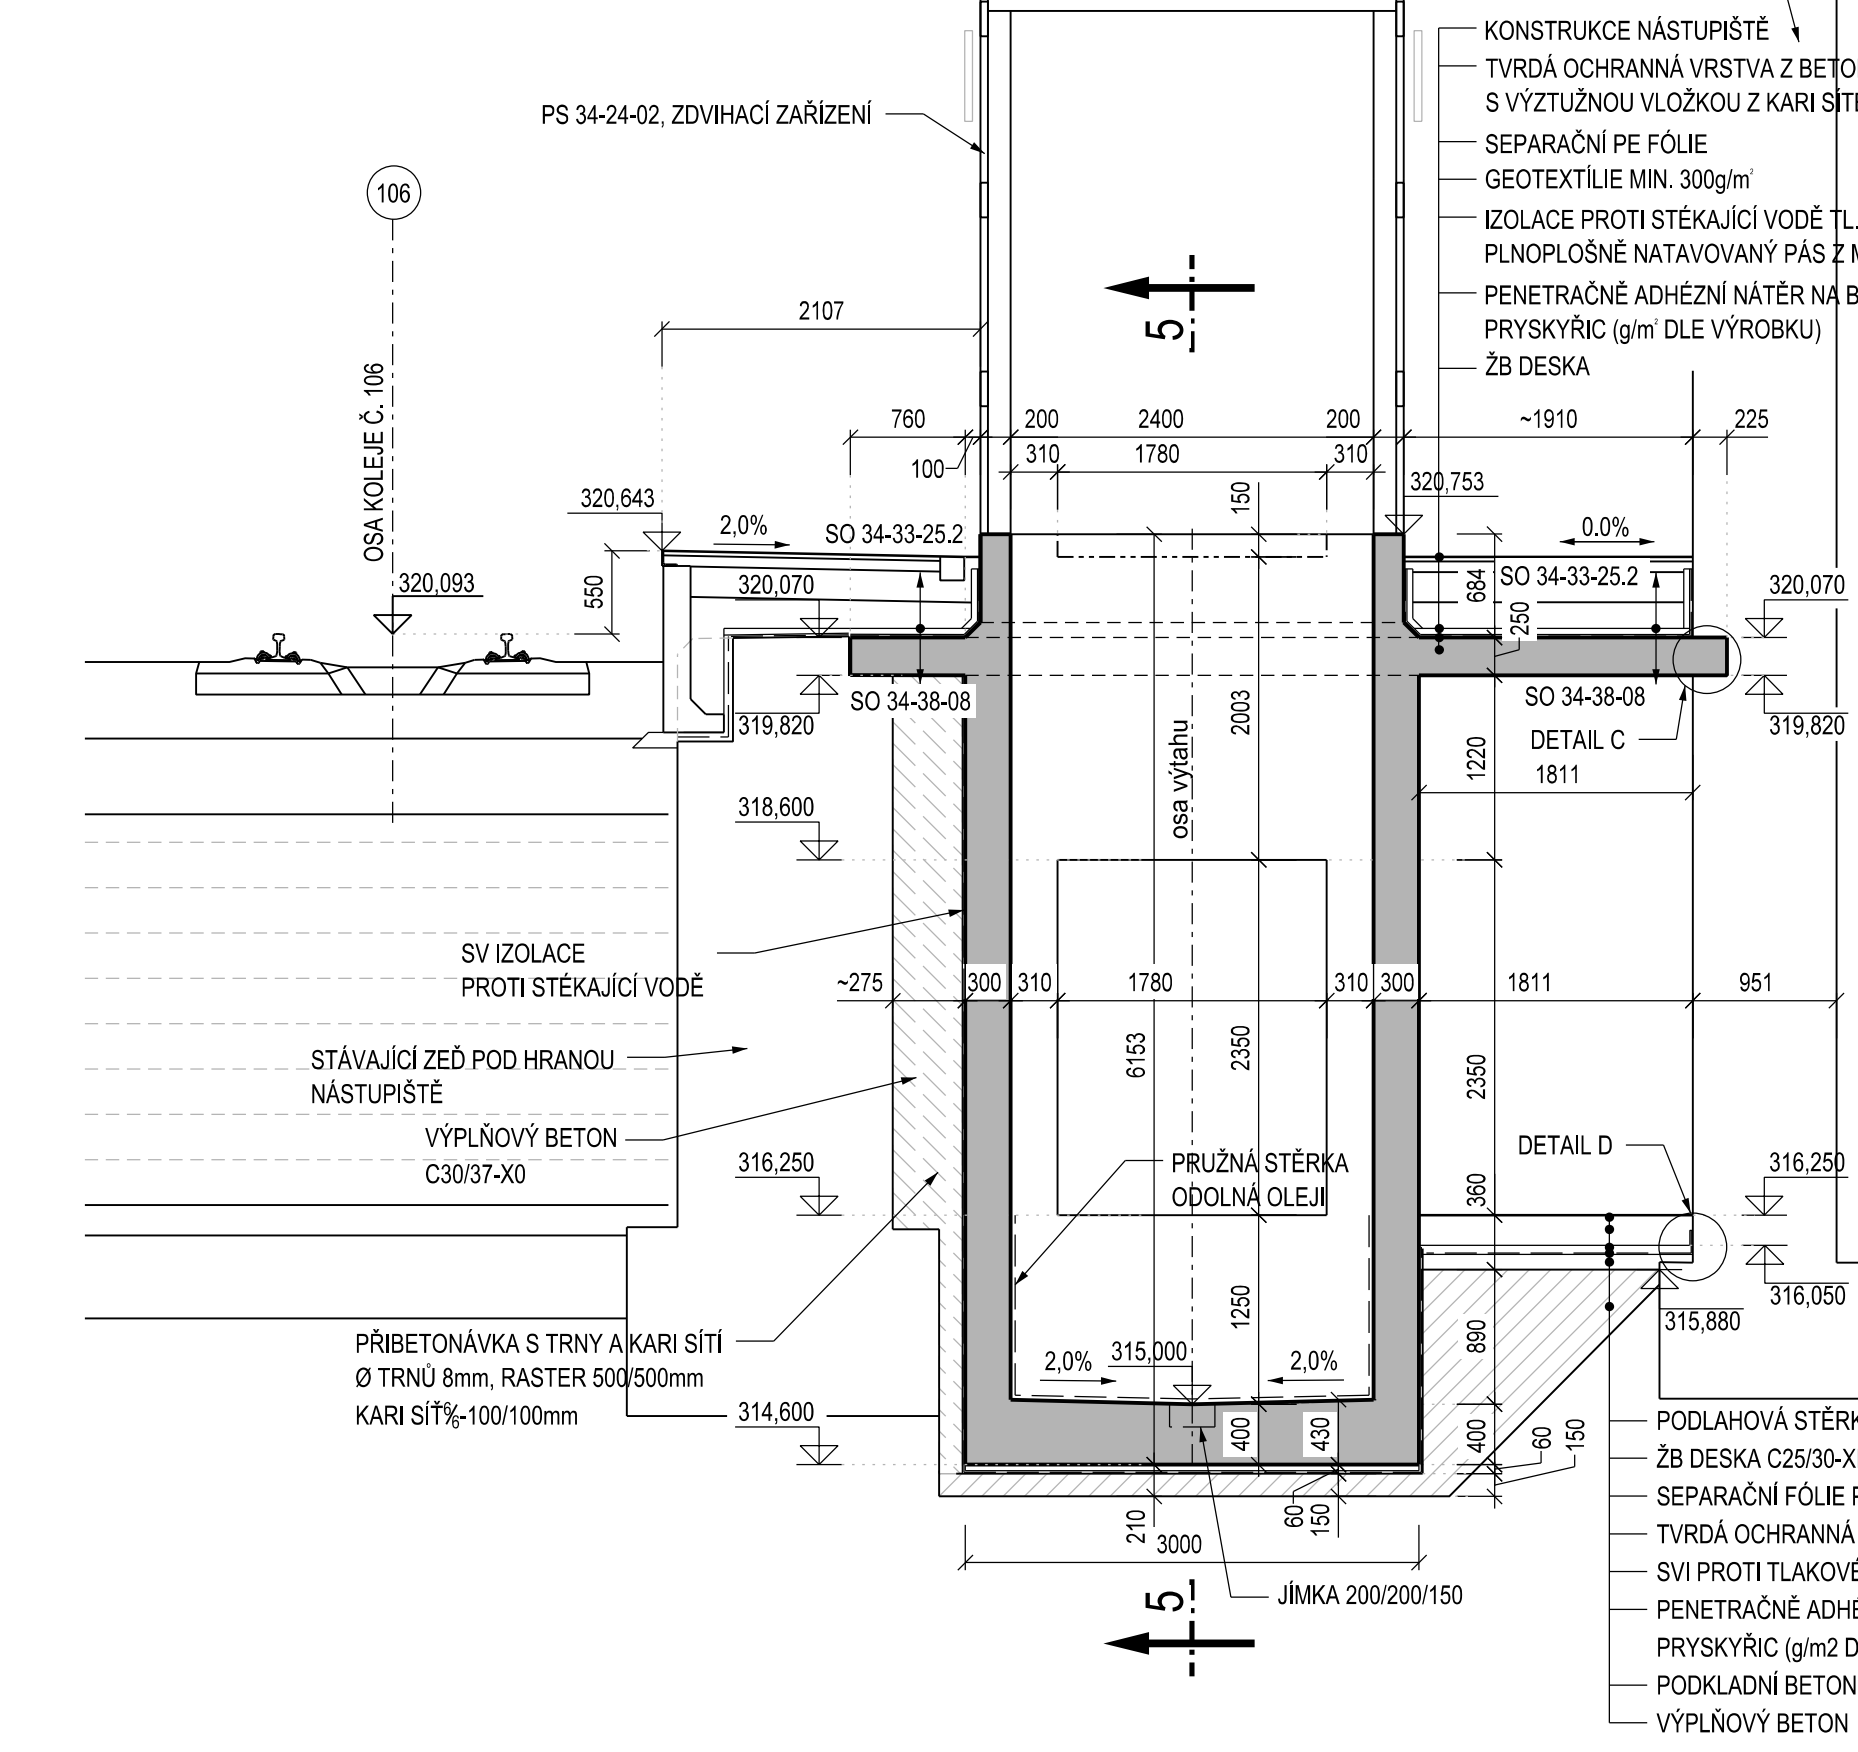

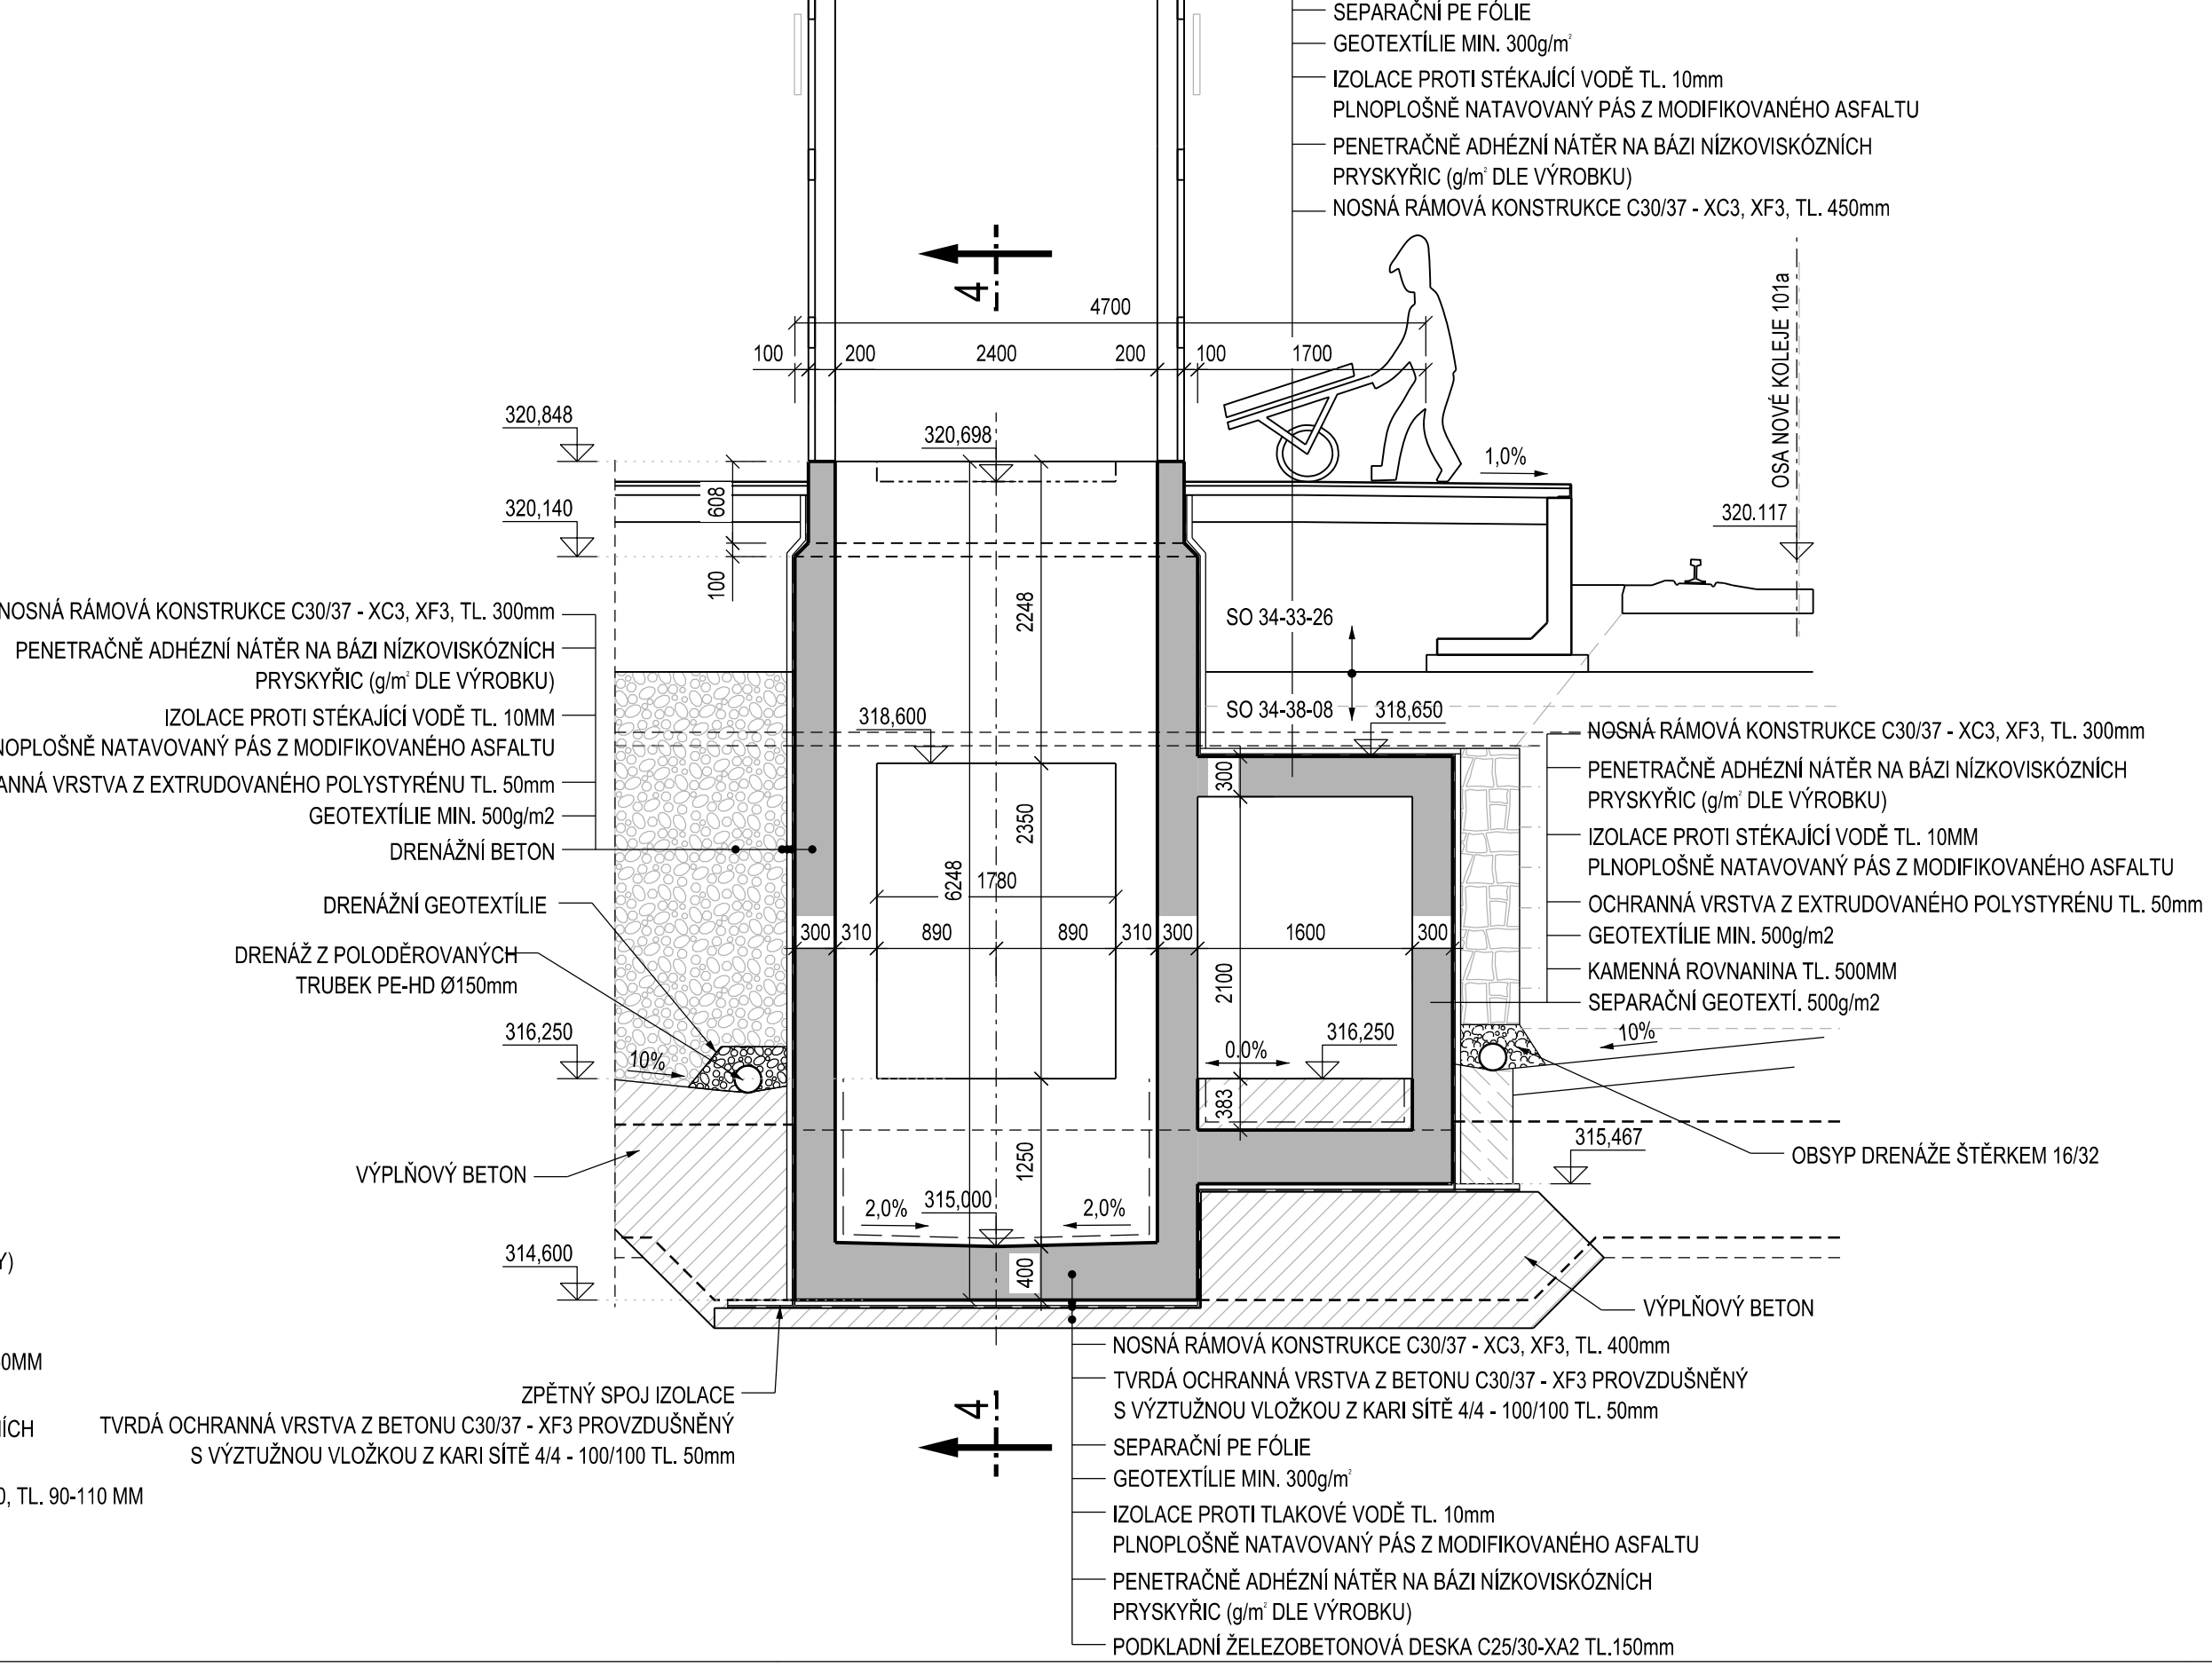
ŘEZ 7-7, M 1:50
VÝTAH NÁSTUPIŠTĚ č. 6

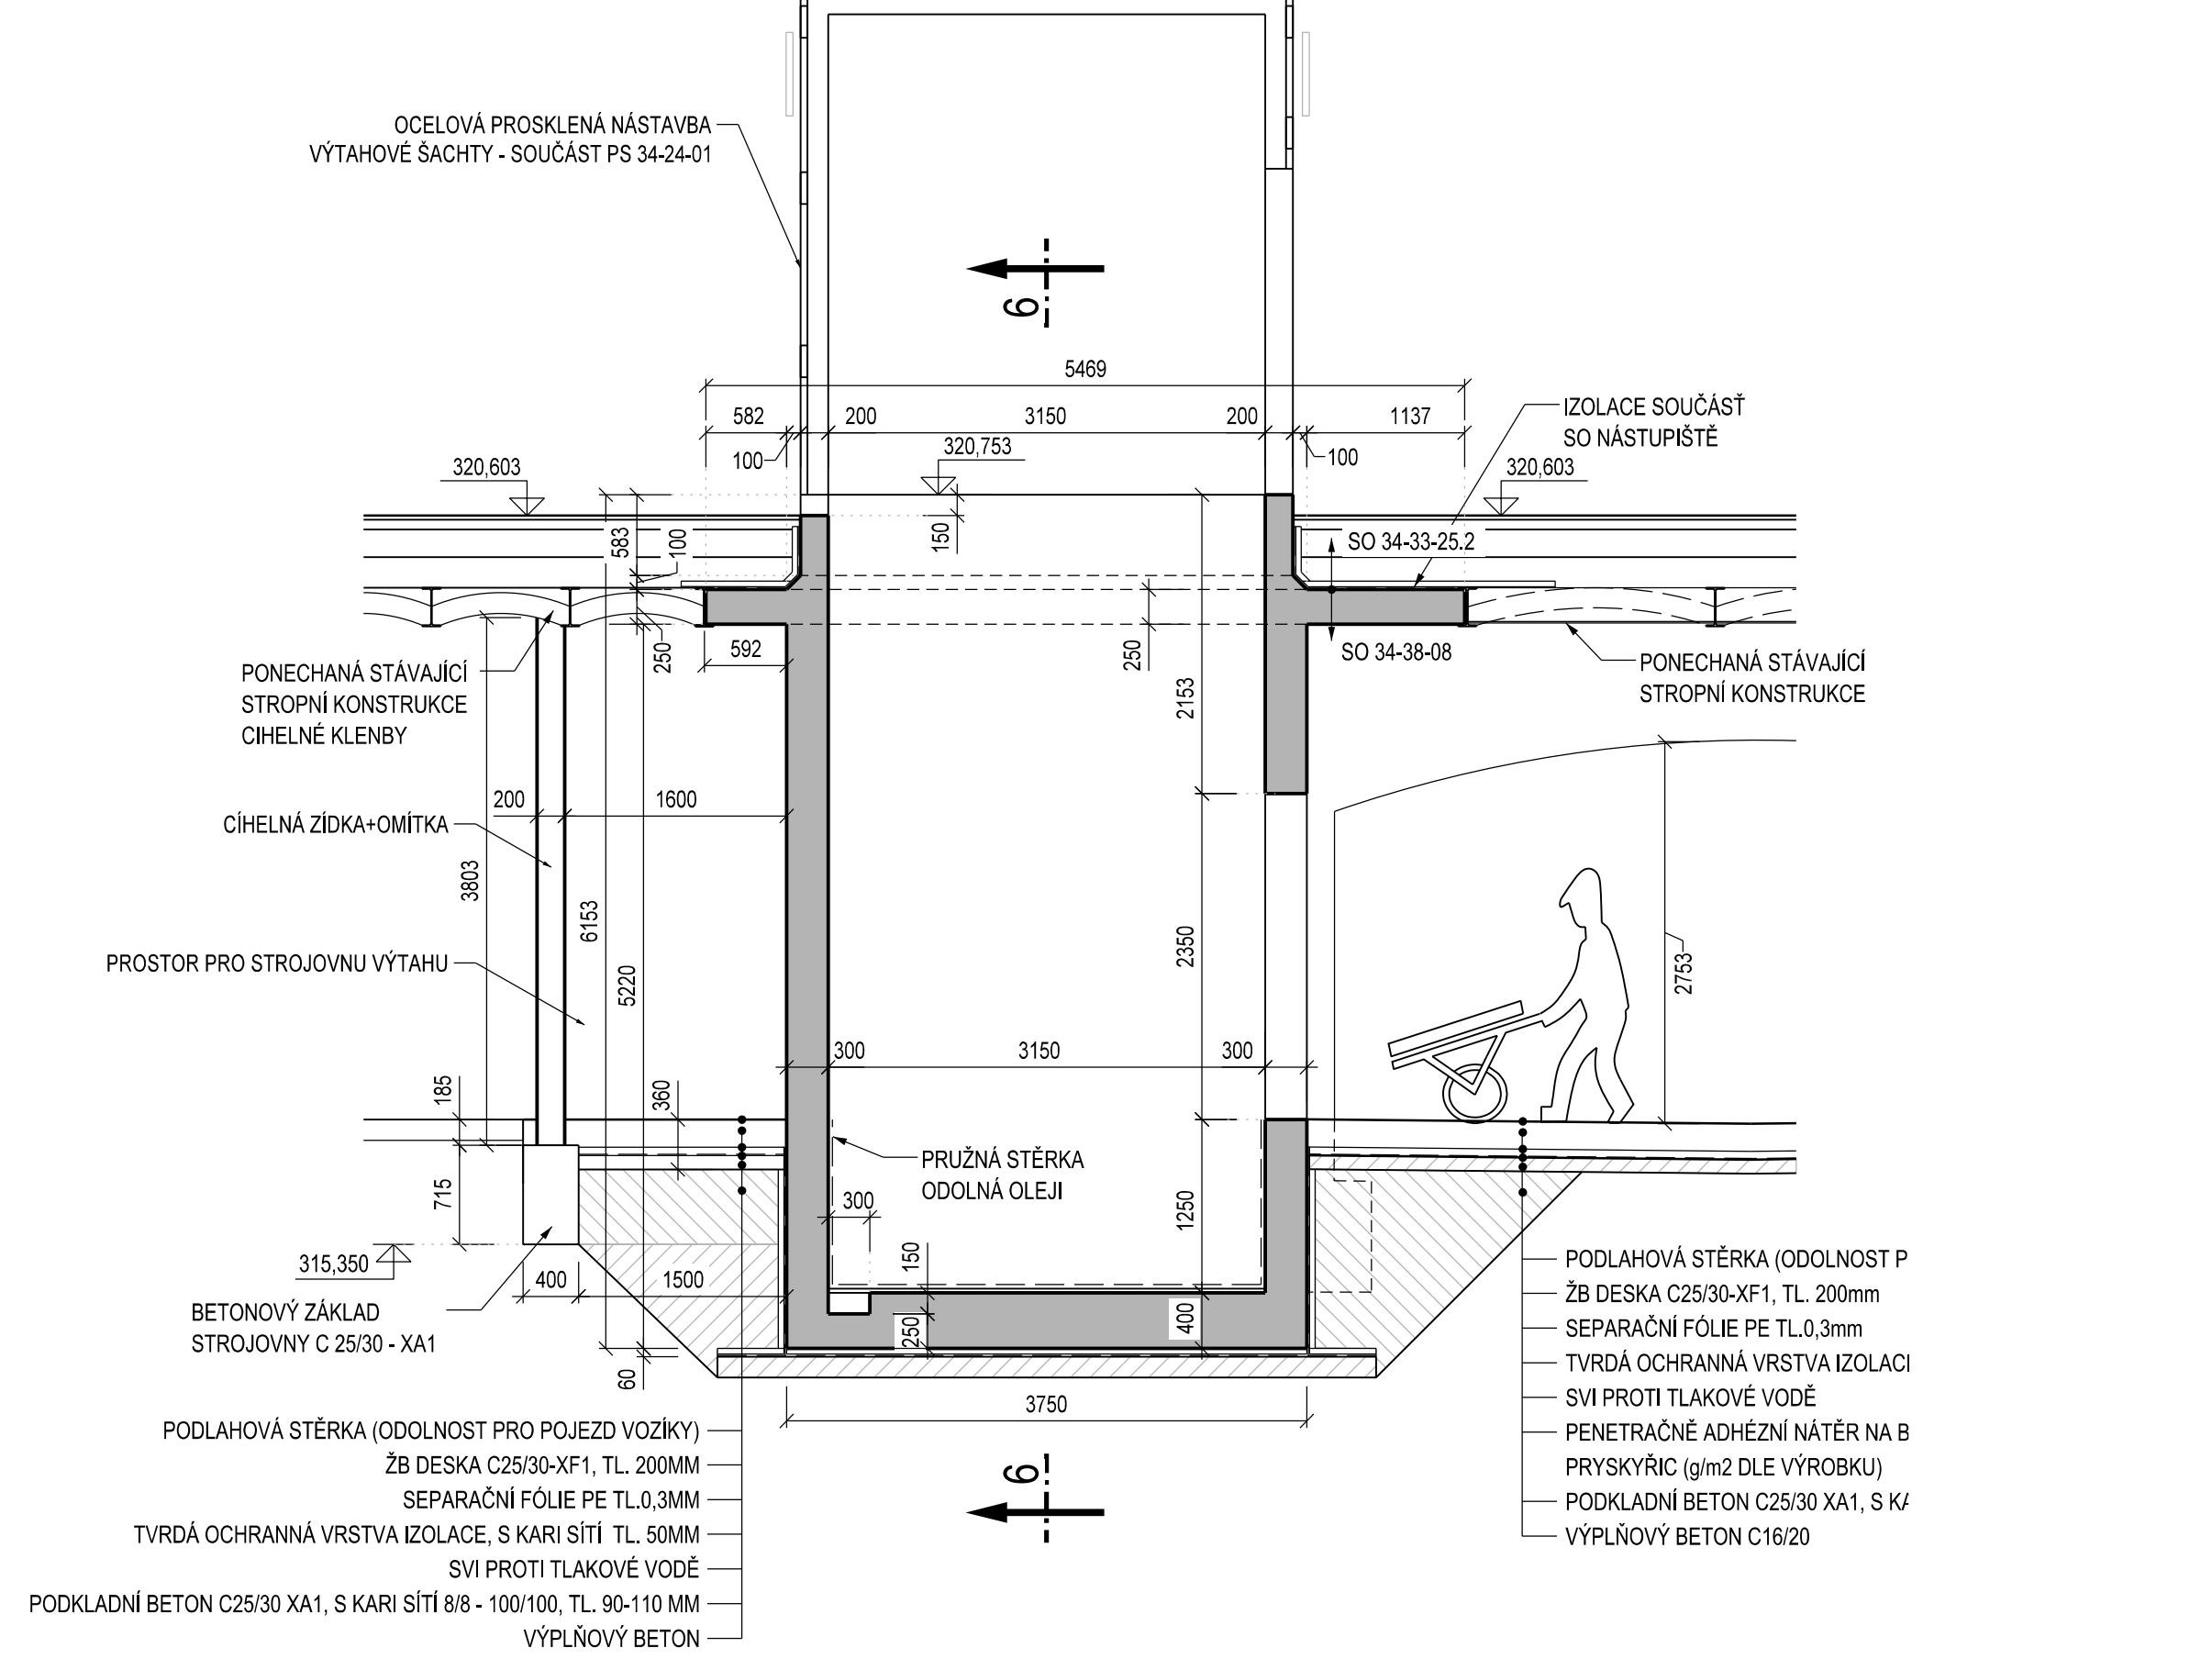

ŘEZ 5-5, M 1:50
VÝTAH NÁSTUPIŠTĚ č. 5



VÝŠKOVÝ SYSTÉM BpV		SOUŘADNICOVÝ SYSTÉM S-JTSK	
Císlo změny:	Obsah změny:	Datum změny:	
01	-	-	
02	-	-	
03	-	-	
Investor:		Správa železniční dopravní cesty, státní organizace Dlažďená 1003/7, 110 00 Praha 1	
		Stavební správa západ Sokolovská 278/1955, 190 00 Praha 9	
Generální projektant:		Hlavní inženýr projektu:	
		ING. PAVEL LANGER	
SUDOP PRAHA a.s. Olšanská 1a, 130 80 Praha 3 tel.: +420 267 094 111 fax: +420 224 230 316 e-mail: praha@sudop.cz		Garant profese: ING. PETR ŠETRIL	
Středisko: MOSTŮ			
Vedoucí střediska:		Odpovědný projektant SO, IO, PS:	Kontroloval:
ING. DANA WANGLER		ING. LÁSZLÓ SZIKORA	 ING. TOMÁŠ MARTINEK
Název akce:		Číslo smlouvy:	
UZEL PLZEŇ, 2. STAVBA - PŘESTAVBA OSOBNÍHO NÁDRAŽÍ, VČETNĚ MOSTŮ MIKULÁŠSKÁ		14 471 201	
Část: MOSTY, PROPUSTKY A ZDI		Projektový stupeň: PROJEKT	
Datum:		02/2016	
SO 34-38-08 Železniční most v km 349,079 (ev. km 349,082)		Číslo části: E.1.4.	
Název přílohy:		Měřítko: 1 : 50, 100	Počet formátů: 8 A4
NOVÝ STAV - SVISLÉ ŘEZY 2. ČÁST		Číslo přílohy: 4.2.2	