


ŽST. ČELÁKOVICE stavební postup Ø

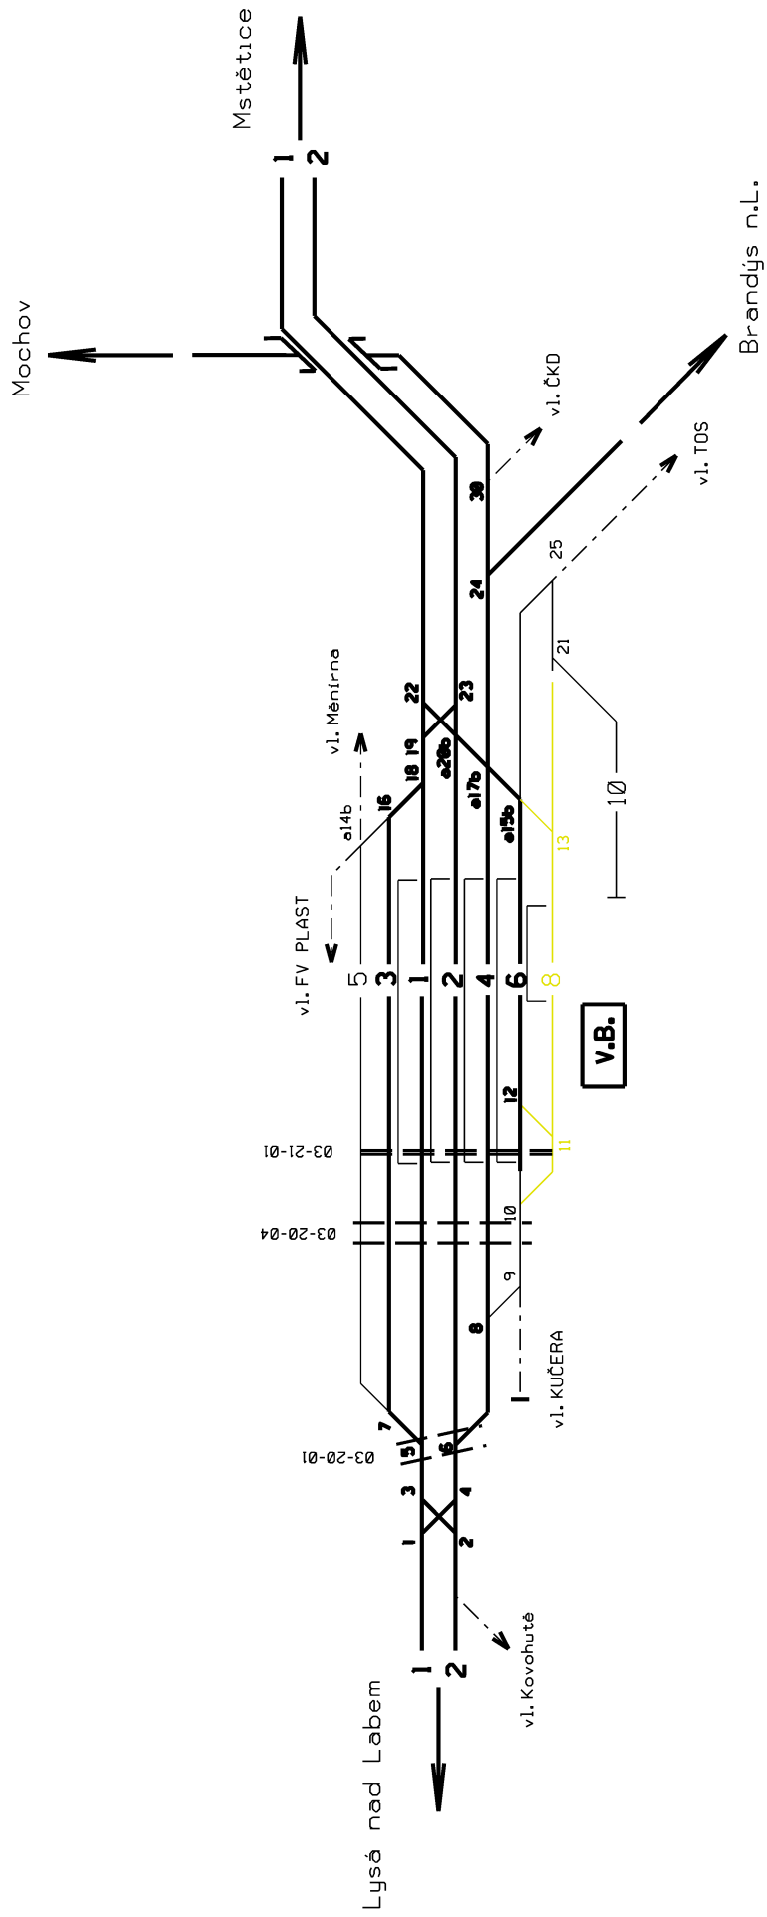

Legenda:

stávající:		demonťované:	
	Dopravní kolej		Dopravní kolej
	Manipulační kolej		Manipulační kolej
	Vlečka		Vlečka
	Nástupiště		Nástupiště