SEZNAM VYTYČOVANÝCH BODŮ STŘEDŮ PATEK / SLOUPKŮ /MIKROPILOT

BOD:	Y:	X:
0010020001	668317.505	1106953.787
0010020002	668320.751	1106951.45
0010020003	668323.997	1106949.113
0010020004	668327.243	1106946.775
0010020005	668330.49	1106944.438
0010020006	668333.736	1106942.101
0010020007	668336.982	1106939.763
0010020008	668340.228	1106937.426
0010020009	668343.474	1106935.089
0010020010	668346.72	1106932.752
0010020011	668349.993	1106930.331
0010020012	668350.37	1106928.729
0010020013	668352.92	1106926.896
0010020014	668354.558	1106927.049
0010020015	668357.917	1106924.733
0010020016	668361.179	1106922.418
0010020017	668364.447	1106920.112
0010020018	668367.724	1106917.817
0010020019	668371.009	1106915.535
0010020020	668374.303	1106913.267
0010020021	668377.609	1106911.014
0010020022	668380.925	1106908.778
0010020023	668384.253	1106906.558
0010020024	668387.592	1106904.355
0010020025	668384.268	1106904.646
0010020026	668387.623	1106902.469
0010020027	668390.978	1106900.291
0010020028	668394.424	1106898.12
0010020029	668396.538	1106898.481
0010020030	668400.015	1106896.363

BOD:	Y:	X:
0010020031	668403.403	1106894.238
0010020032	668406.803	1106892.13
0010020033	668410.213	1106890.039
0010020034	668413.631	1106887.962
0010020035	668417.308	1106886.386
0010020036	668419.1	1106885.617
0010020037	668420.818	1106884.593
0010020038	668422.537	1106883.572
0010020039	668424.258	1106882.553
0010020040	668425.98	1106881.536
0010020041	668427.704	1106880.521
0010020042	668429.428	1106879.508
0010020043	668431.154	1106878.497
0010020044	668432.88	1106877.487
0010020045	668434.607	1106876.478
0010020046	668436.334	1106875.47
0010020047	668438.062	1106874.462
0010020048	668439.79	1106873.455
0010020049	668441.518	1106872.449
0010020050	668443.246	1106871.442
0010020051	668444.975	1106870.436
0010020052	668446.703	1106869.429
0010020053	668448.431	1106868.423
0010020054	668450.159	1106867.416
0010020055	668451.888	1106866.41
0010020056	668453.616	1106865.403
0010020057	668455.344	1106864.397
0010020058	668457.073	1106863.39
0010020059	668458.801	1106862.384
0010020060	668460.529	1106861.377

SLOUPKY

BOD:	Y:	X:
0010020061	668462.257	1106860.371
0010020062	668463.986	1106859.364
0010020063	668465.714	1106858.358
0010020064	668467.442	1106857.351
0010020065	668469.17	1106856.345
0010020066	668470.899	1106855.338
0010020067	668472.627	1106854.331
0010020068	668474.355	1106853.325
0010020069	668476.083	1106852.318
0010020070	668477.62	1106851.118
0010020071	668480.772	1106848.656
0010020072	668484.229	1106846.643
0010020073	668487.685	1106844.63
0010020074	668491.174	1106842.532
0010020075	668491.703	1106840.974
0010020076	668494.417	1106839.394
0010020077	668496.033	1106839.703
0010020078	668499.579	1106837.703
0010020079	668349.624	1106930.973
0010020080	668349.332	1106930.567
0010020081	668351.111	1106928.453
0010020082	668350.819	1106928.047
0010020083	668352.422	1106927.511
0010020084	668352.13	1106927.105
0010020085	668355.284	1106926.905
0010020086	668354.992	1106926.499
0010020087	668383.985	1106905.128
0010020088	668383.712	1106904.709
0010020089	668384.984	1106904.48
0010020090	668384.712	1106904.06

SLOUPKY / MIKROPILOTY

BOD:	Y:	X:
0010020091	668386.913	1106903.228
0010020092	668386.641	1106902.808
0010020093	668388.605	1106902.129
0010020094	668388.333	1106901.71
0010020095	668390.268	1106901.05
0010020096	668389.996	1106900.631
0010020097	668391.961	1106899.952
0010020098	668391.688	1106899.532
0010020099	668393.89	1106898.7
0010020100	668393.618	1106898.28
0010020101	668397.447	1106898.372
0010020102	668397.174	1106897.953
0010020103	668490.746	1106843.136
0010020104	668490.494	1106842.704
0010020105	668492.467	1106840.77
0010020106	668492.215	1106840.338
0010020107	668493.862	1106839.958
0010020108	668493.611	1106839.526
0010020109	668496.769	1106839.628
0010020110	668496.518	1106839.196
0010020111	668349.364	1106931.467
0010020112	668348.78	1106930.655
0010020113	668350.512	1106930.642
0010020114	668349.592	1106930.072
0010020115	668350.781	1106928.998
0010020116	668349.861	1106928.428
0010020117	668353.044	1106927.372
0010020118	668352.796	1106926.318
0010020119	668354.688	1106927.641
0010020120	668354.441	1106926.587

MIKROPILOTY / HRANY ZÁKLADU

BOD:	Y:	X:
0010020121	668355.836	1106926.816
0010020122	668355.253	1106926.004
0010020123	668383.701	1106905.61
0010020124	668383.157	1106904.771
0010020125	668394.517	1106898.59
0010020126	668394.32	1106897.526
0010020127	668396.812	1106899.079
0010020128	668396.619	1106898.015
0010020129	668398.002	1106898.31
0010020130	668397.458	1106897.471
0010020131	668419.598	1106887.037
0010020132	668418.957	1106885.964
0010020133	668418.727	1106885.578
0010020134	668477.085	1106853.442
0010020135	668476.456	1106852.362
0010020136	668476.229	1106851.973
0010020137	668490.44	1106843.604
0010020138	668489.936	1106842.74
0010020139	668491.662	1106842.892
0010020140	668490.801	1106842.236
0010020141	668492.087	1106841.281
0010020142	668491.226	1106840.626
0010020143	668494.494	1106839.879
0010020144	668494.349	1106838.806
0010020145	668496.105	1106840.304
0010020146	668495.96	1106839.231
0010020147	668497.327	1106839.592
0010020148	668496.824	1106838.728

HRANY ZÁKLADU

BODY VYTYČOVACÍ SÍTĚ STAVBY		
BOD:	Y:	X:
709	668434.913	1106876.569
3051	668511.182	1106832.175

POZNÁMKY:

- SOUŘADNÝ SYSTÉM: S-JTSK
- VÝŠKOVÝ SYSTÉM: B.p.v.
- VYTYČENÍ BUDE PROVEDENO S PŘESNOSTÍ DLE ČSN 730420-1 A ČSN 730420-2
- PŘED ZAPOČETÍM STAVEBNÍCH A VYTYČOVACÍCH PRACÍ MUSÍ BÝT VE SPOLUPRÁCI S PŘÍSLUŠNÝMI SPRÁVCI PŘESNĚ LOKALIZOVÁNY TRASY VŠECH STÁVAJÍCÍCH A NOVÝCH PODZEMNÍCH INŽENÝRSKÝCH SÍTÍ. PODLE TOHO MOHOU BÝT NÁSLEDNĚ UPRAVENY POLOHY VYTYČOVACÍCH BODŮ NĚKTERÝCH OBJEKTŮ.

LEGENDA VYTYČOVANÝCH BODŮ

AAAAAABBBB

AAAAAA – ČÍSLO STAVEBNÍHO OBJEKTU

BBBB – VLASTNÍ ČÍSLO VYTYČOVANÉHO BODU

VZOR V TABULCE

0010020001

001002 – SO 10-02

0001 – VLASTNÍ ČÍSLO BODU

POZNÁMKA:

- VYTYČOVANÝM BODEM JE GEOMETRICKÝ STŘED PATKY / MIKROPILOTY / SLOUPKU NEBO GEOMETRICKÝ OBRYS ZÁKLADU / OPĚRNÉ STĚNY
- VÝŠKOVÉ ŘEŠENÍ JE PATRNÉ Z KLADEČSKÉHO VÝKRESU

DETAIL 1
M 1:250

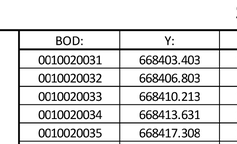

DETAIL 2
M 1:250

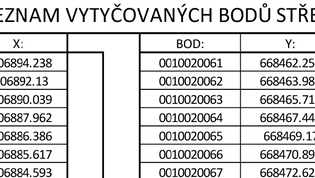

DETAIL 3
M 1:250

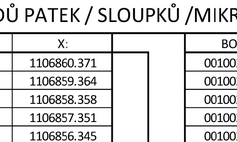

DETAIL 4
M 1:250

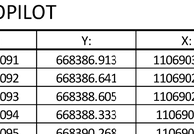

DETAIL 5
M 1:250

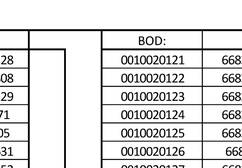

VYTYČOVACÍ VÝKRES
M 1:500

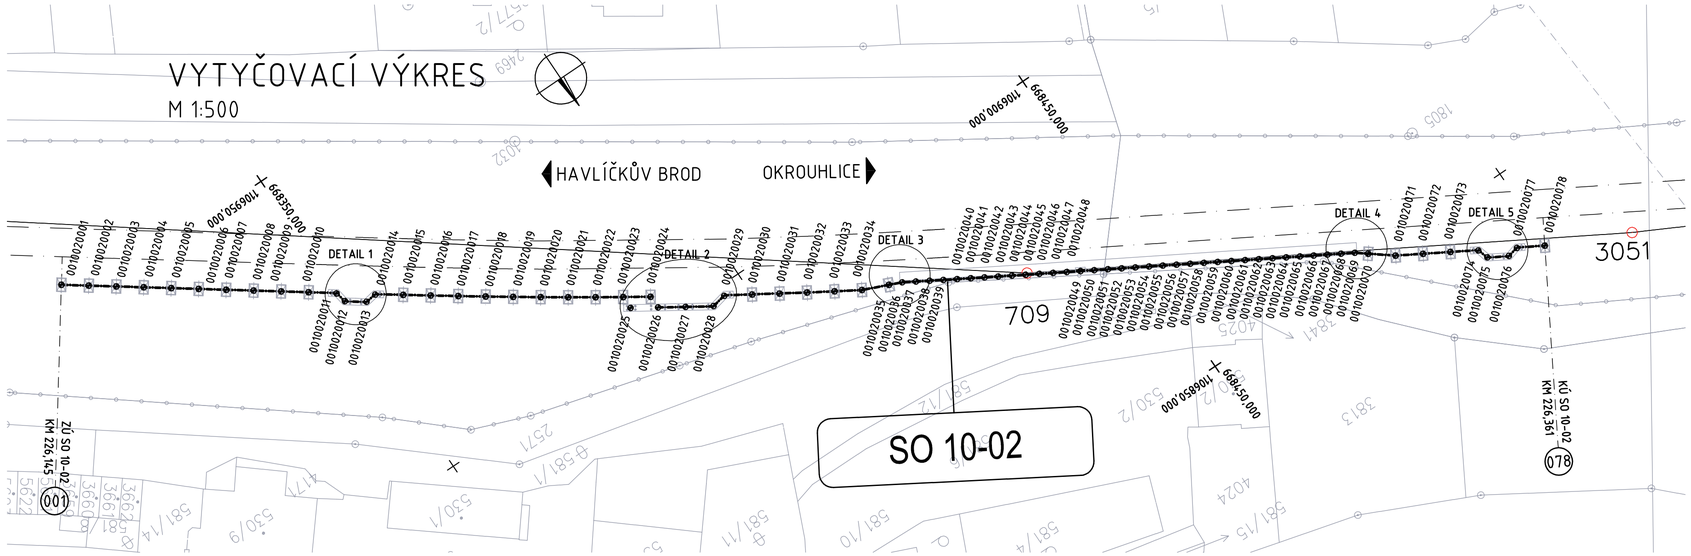

EVROPSKÁ UNIE
Evropské strukturální a investiční fondy
Operační program Doprava

Ministerstvo dopravy
Státní fond dopravní infrastruktury

Sdružení PRODEX-VALBEK

PRODEX PROJEKTOVÁNÍ STAVEB Perucká 2481/5, 120 00 Praha 2
ORGANIZAČNÍ SLOŽKA ČLEN SKUPINY VALBEK-EU

SOUŘADNICOVÝ SYSTÉM S-JTSK
VÝŠKOVÝ SYSTÉM Bpv

PRO VYTYČENÍ BUDE POUŽITA PLATNÁ VYTYČOVACÍ SÍŤ STAVBY
PŘESNOST VYTYČENÍ DLE ČSN 730420-1 a 730420-2

1	Dokumentace po zapracování připomínek	04/2016		Číslo soupravy
Č. změny	Zdůvodnění změny	Datum	Podpis	

Investor: SŽDC – Správa železniční dopravní cesty, státní organizace

Odpov. projektant stavby	Ing. Pavol Bartoš	
Odpov. projektant PS, SO, části	Ing. Pavel Kaštánek	
Vypracoval	Ing. Jiří Chodora	
Technická kontrola	Ing. Milan Šistek	

PRODEX PROJEKTOVÁNÍ STAVEB Perucká 2481/5, 120 00 Praha 2
ORGANIZAČNÍ SLOŽKA ČLEN SKUPINY VALBEK-EU

PRODEX spol. s r.o., organizační složka
Perucká 2481/5, 120 00 Praha 2
tel.: +420 277 007 726
e-mail: info@prodex-cz.eu

ZVÝŠENÍ TRAŤOVÉ RYCHLOSTI V ÚSEKU HAVLÍČKŮV BROD - OKROUHLICE

SO 10-02 PHS V KM 226,145 - 226,358 VPRAVO

Zak. číslo zhotov.	15XP24005
Datum	05/2016
Stupeň	PROJEKT (DSP)
Měřítko	1:500, 1:250
Část	Příloha

VYTYČOVACÍ VÝKRES

E.1.10.2 | 5

DOKUMENT LZE UŽÍVAT POUZE DLE USTANOVENÍ PŘÍSLUŠNÉ SMLOUVY O D.Ď. ZÁDNÁ JEHO ČÁST NEMŮŽE BÝT DLE ZÁKONA č.121/2000 Sb. (autorský zákon) KOPÍROVÁNA NEBO JINÝM ZPŮSOBEM ROZŠIŘOVÁNA BEZ SOUHLASU PRODEX spol. s r.o., organizační složka