

SEZNAM VYTYČOVANÝCH STŘEDŮ PILOT/SLOUPKŮ PHS		
BOD:	Y:	X:
0100510001	670855.103	1104995.65
0100510002	670854.915	1104991.655
0100510003	670854.727	1104987.659
0100510004	670854.622	1104983.582
0100510005	670858.695	1104983.316
0100510006	670862.691	1104983.135
0100510007	670866.687	1104982.955
0100510008	670870.683	1104982.774
0100510009	670874.678	1104982.594
0100510010	670878.674	1104982.413
0100510011	670882.67	1104982.233
0100510012	670886.666	1104982.052
0100510013	670890.662	1104981.871
0100510014	670894.658	1104981.691

BODY VYTYČOVACÍ SÍŤ STAVBY		
BOD:	Y:	X:
723	670820.202	1104968.519
724	670969.883	1104969.747

POZNÁMKY:

- SOUŘADNÝ SYSTÉM: S-JTSK
- VÝŠKOVÝ SYSTÉM: B.p.v.
- VYTYČENÍ BUDE PROVEDENO S PŘESNOSTÍ DLE ČSN 730420-1 A ČSN 730420-2
- PŘED ZAPOČETÍM STAVEBNÍCH A VYTYČOVACÍCH PRACÍ MUSÍ BÝT VE SPOLUPRÁCI S PŘÍSLUŠNÝMI SPRÁVCI PŘESNĚ LOKALIZOVÁNY TRASY VŠECH STÁVAJÍCÍCH A NOVÝCH PODZEMNÍCH INŽENÝRSKÝCH SÍTÍ. PODLE TOHO MOHOU BÝT NÁSLEDNĚ UPRAVENY POLOHY VYTYČOVACÍCH BODŮ NĚKTERÝCH OBJEKTŮ.

LEGENDA VYTYČOVANÝCH BODŮ


- AAAAAABBBB
- AAAAAA - ČÍSLO STAVEBNÍHO OBJEKTU
- BBBB - VLASTNÍ ČÍSLO VYTYČOVANÉHO BODU

VZOR V TABULCE

- 0100510001
- 010051 - SO 10-05.1
- 0001 - VLASTNÍ ČÍSLO BODU

POZNÁMKA:

- VYTYČOVANÝM BODEM JE GEOMETRICKÝ STŘED PILOTY / SLOUPKU
- VÝŠKOVÉ ŘEŠENÍ JE PATRNÉ Z KLADEČSKÉHO VÝKRESU

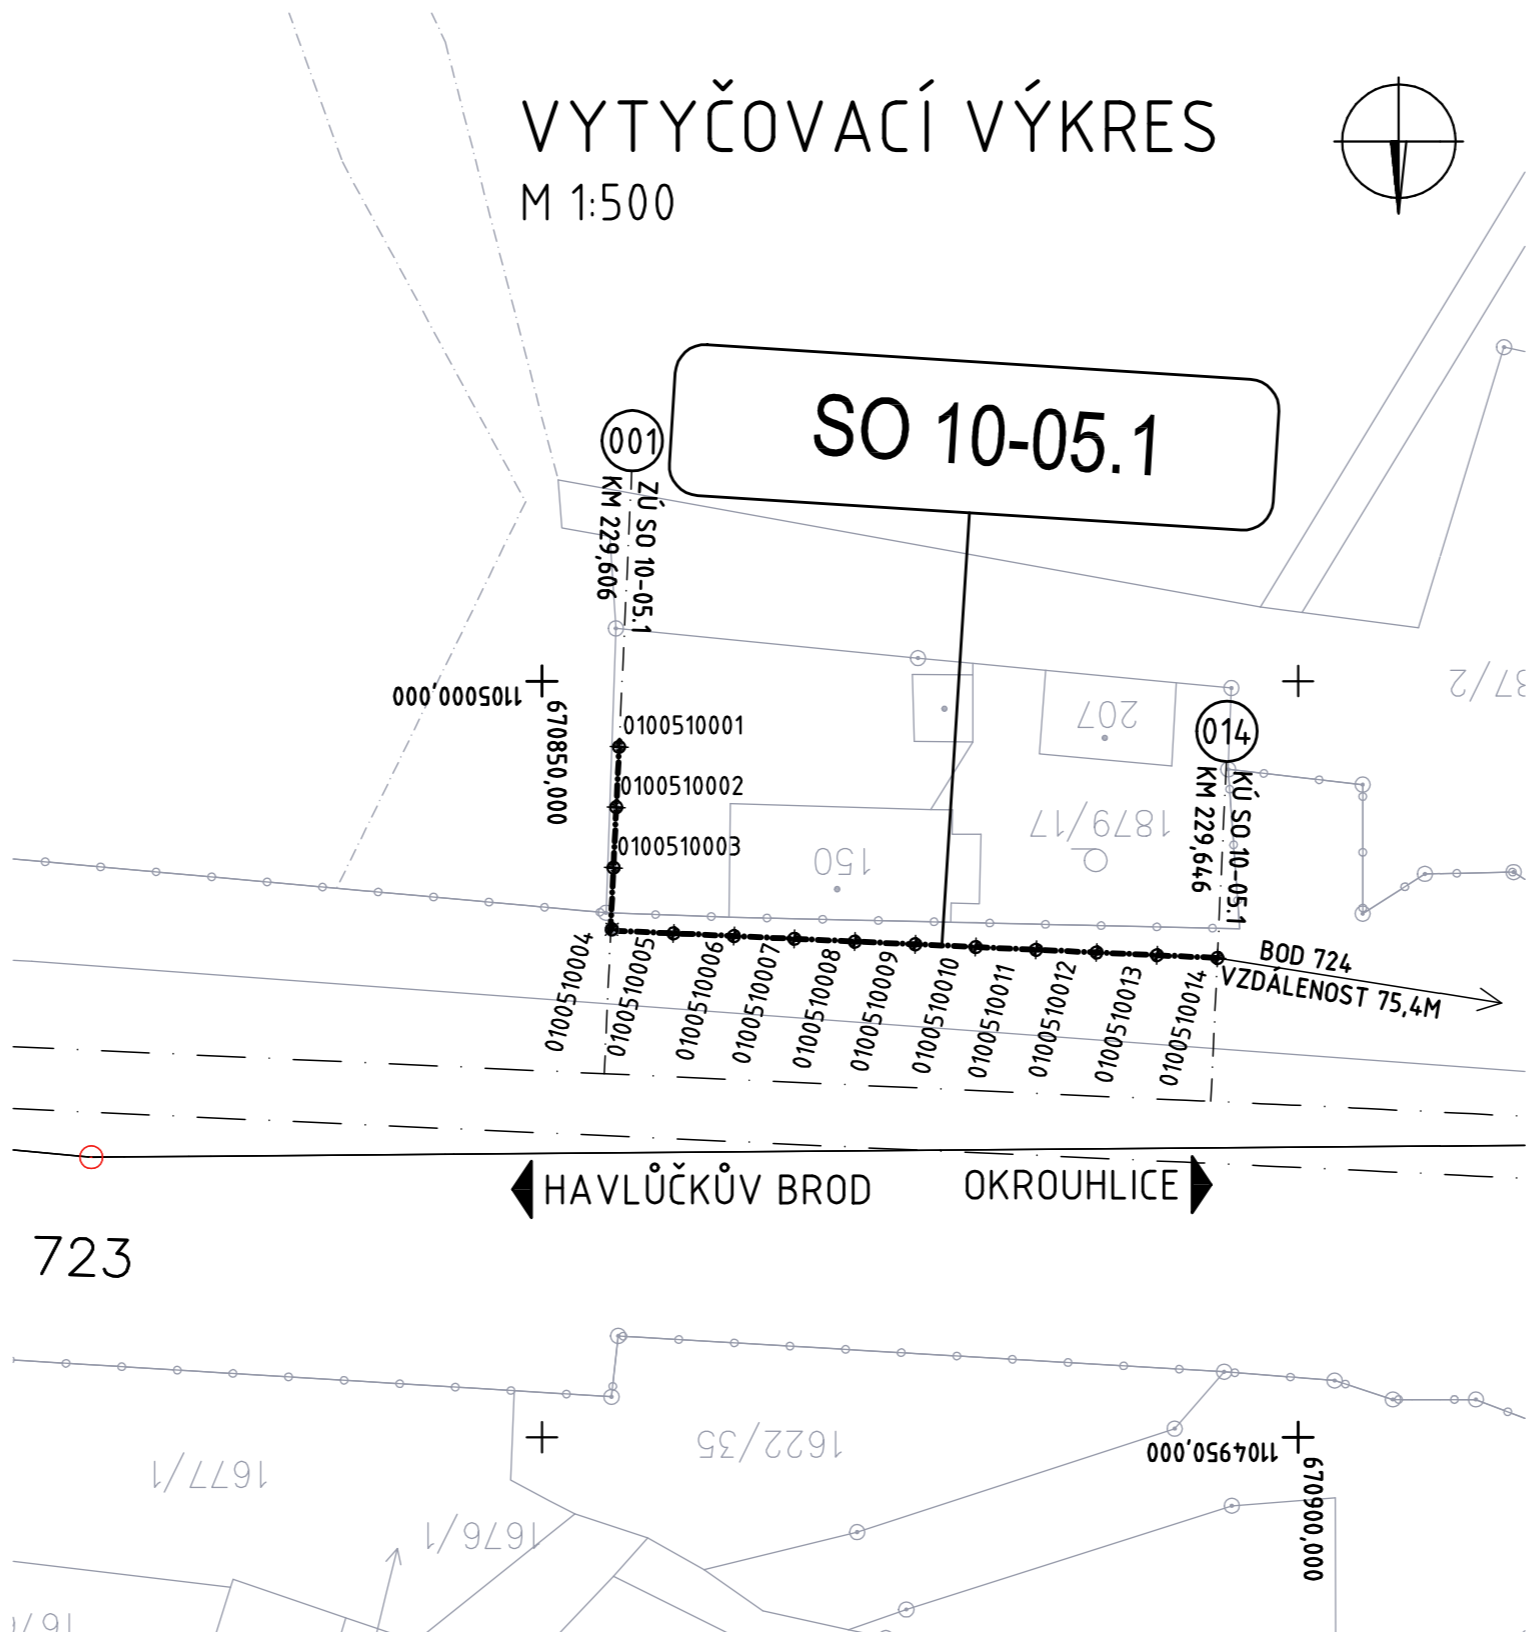

EVROPSKÁ UNIE
Evropské strukturální a investiční fondy
Operační program Doprava

Ministerstvo dopravy
Státní fond dopravní
infrastruktury



Sdružení
PRODEX-VALBEK



PRODEX®
PROJEKTOVÁNÍ STAVEB
Perucká 2481/5, 120 00 Praha 2
ORGANIZAČNÍ SLOŽKA
ČLEN SKUPINY VALBEK-EU

SOUŘADNICOVÝ SYSTÉM S-JTSK VÝŠKOVÝ SYSTÉM Bpv		PRO VYTYČENÍ BUDE POUŽITA PLATNÁ VYTYČOVACÍ SÍŤ STAVBY PŘESNOST VYTYČENÍ DLE ČSN 730420-1 a 730420-2		
1	Dokumentace po zapracování připomínek	04/2016		Číslo soupravy
Č. změny	Zdůvodnění změny	Datum	Podpis	

Investor Správa železniční dopravní cesty, státní organizace			PRODEX® PROJEKTOVÁNÍ STAVEB Perucká 2481/5, 120 00 Praha 2 ORGANIZAČNÍ SLOŽKA ČLEN SKUPINY VALBEK-EU	
Odpov. projektant stavby	Ing. Pavol Bartoš		PRODEX spol. s r.o., organizační složka Perucká 2481/5, 120 00 Praha 2 tel.: +420 277 007 726 e-mail: info@prodex-cz.eu	
Odpov. projektant PS, SO, částí	Ing. Pavel Kaštánek			
Vypracoval	Ing. Jiří Chodora			
Technická kontrola	Ing. Milan Šístek			
ZVÝŠENÍ TRAŤOVÉ RYCHLOSTI V ÚSEKU HAVLÍČKŮV BROD - OKROUHlice			Zak. číslo zhotov. 15XP24005	
SO 10-05.1 PHS V KM 229,606 - 229,647 VLEVO			Datum 05/2016	
			Stupeň PROJEKT (DSP)	
			Měřítko 1:500	
VYTYČOVACÍ VÝKRES			Část E.1.10.5.1	Příloha 5

DOKUMENT LZE UŽÍVAT POUZE DLE USTANOVENÍ PŘÍSLUŠNÉ SMLOUVY O DLO. ŽÁDNÁ JEHO ČÁST NEMŮŽE BÝT DLE ZÁKONA č.121/2000 Sb. (autorský zákon) KOPÍROVÁNA NEBO JINÝM ZPŮSOBEM ROZBÍROVÁNA BEZ SOUHLASU PRODEX spol. s r.o., organizační složka