



ŘEZ (B-B) PHS V KM 232,500 000

OBOUSTRANNĚ POHLTIVÁ PHS VÝŠKY 2,5M NAD TERÉN
M 1:50

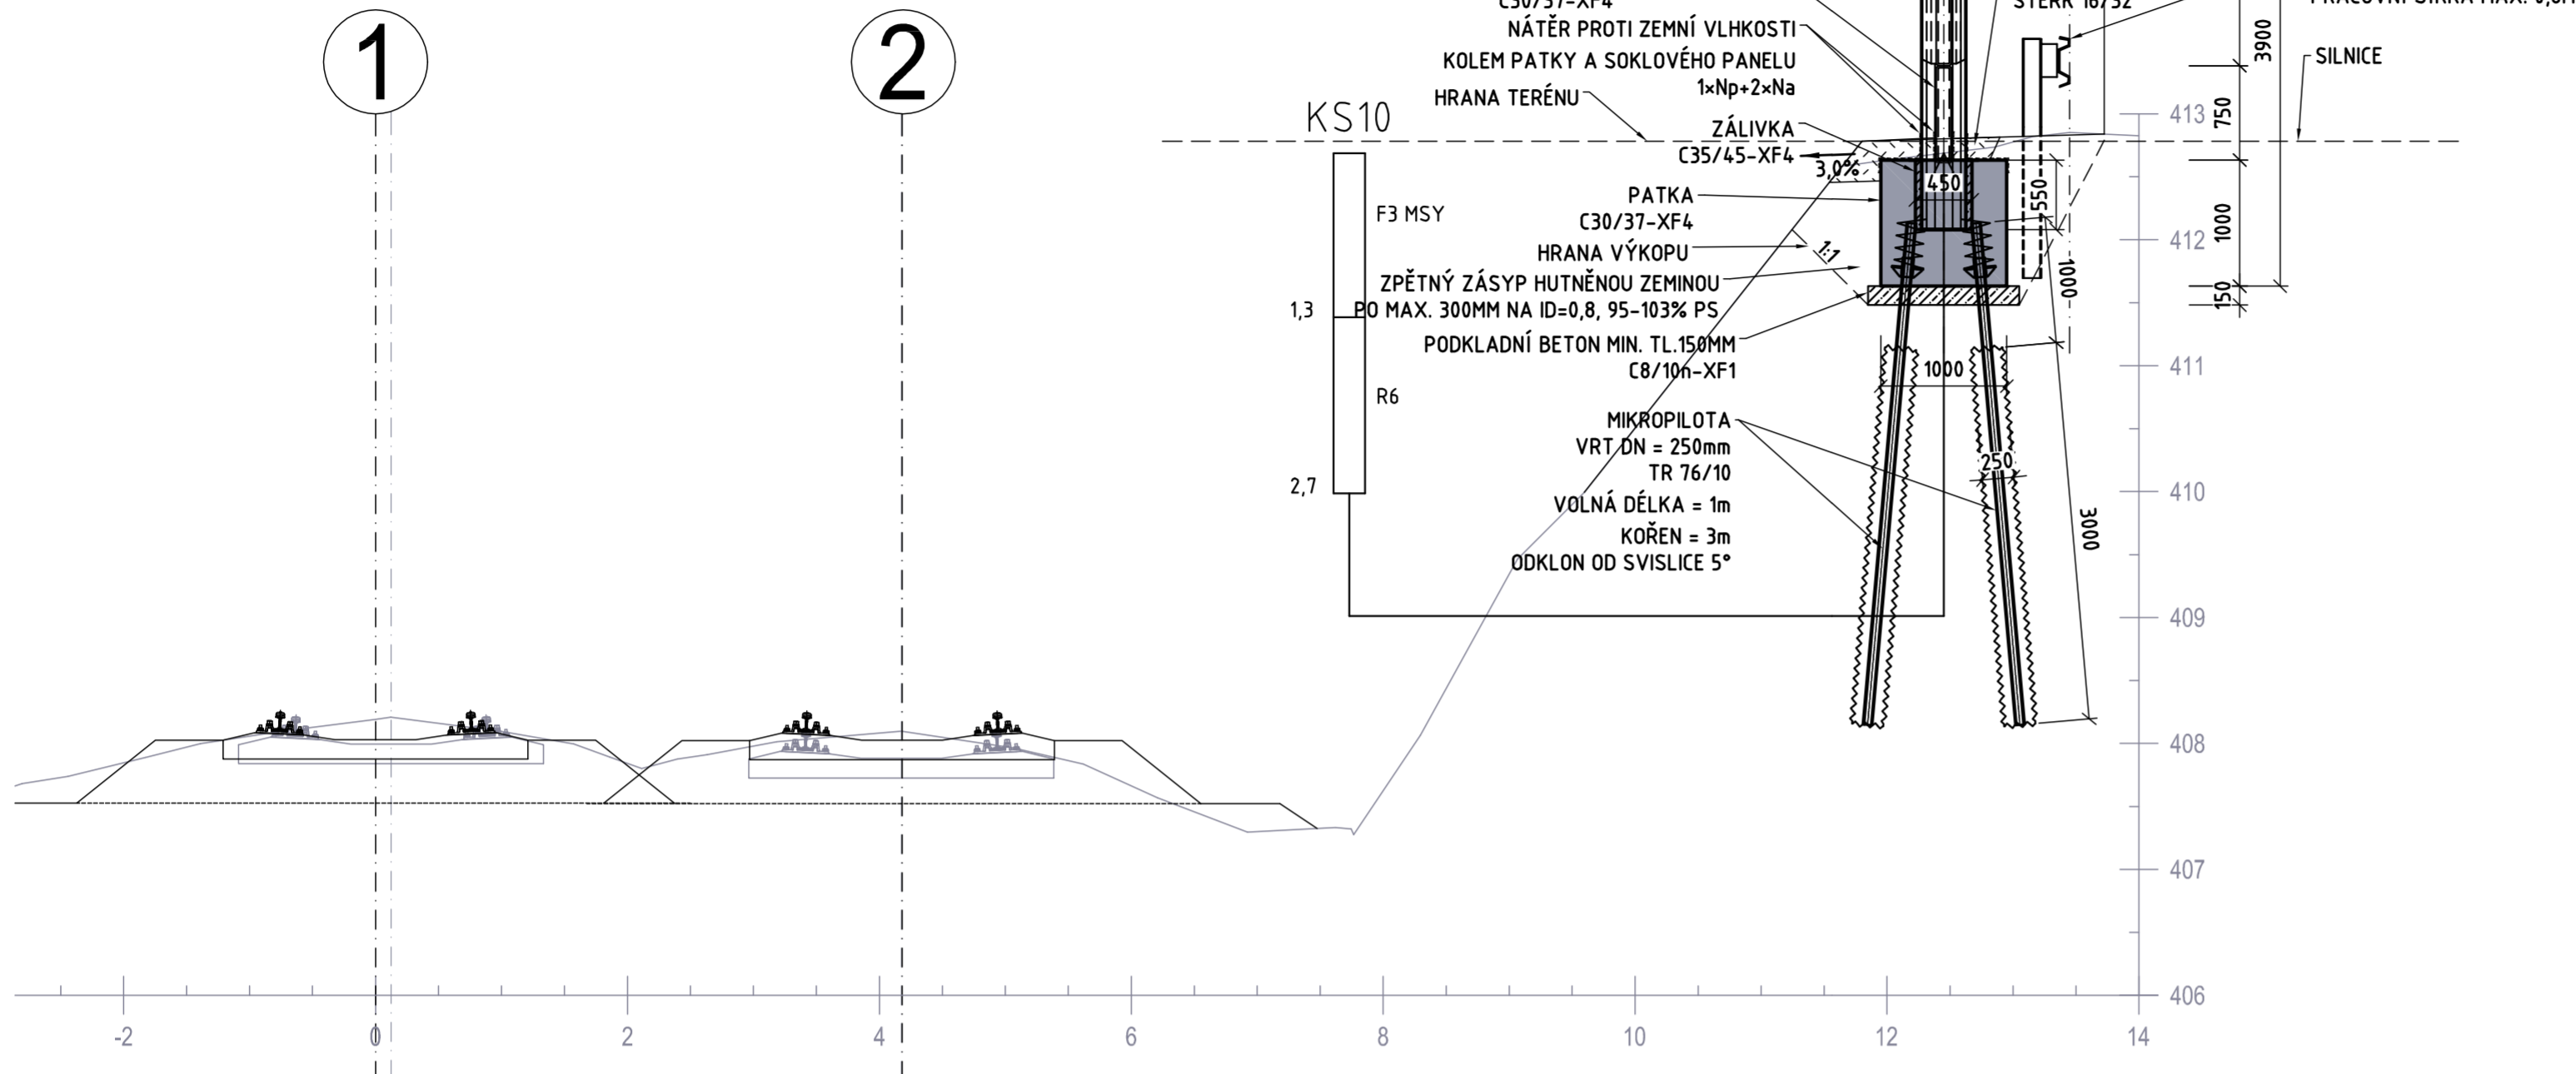

ŘEZ (A-A) PHS V KM 232,450 000

OBOUSTRANNĚ POHLTIVÁ PHS VÝŠKY 3,0M NAD TK
OBOUSTRANNĚ POHLTIVÁ PHS VÝŠKY 2,5M NAD TERÉN
M 1:50

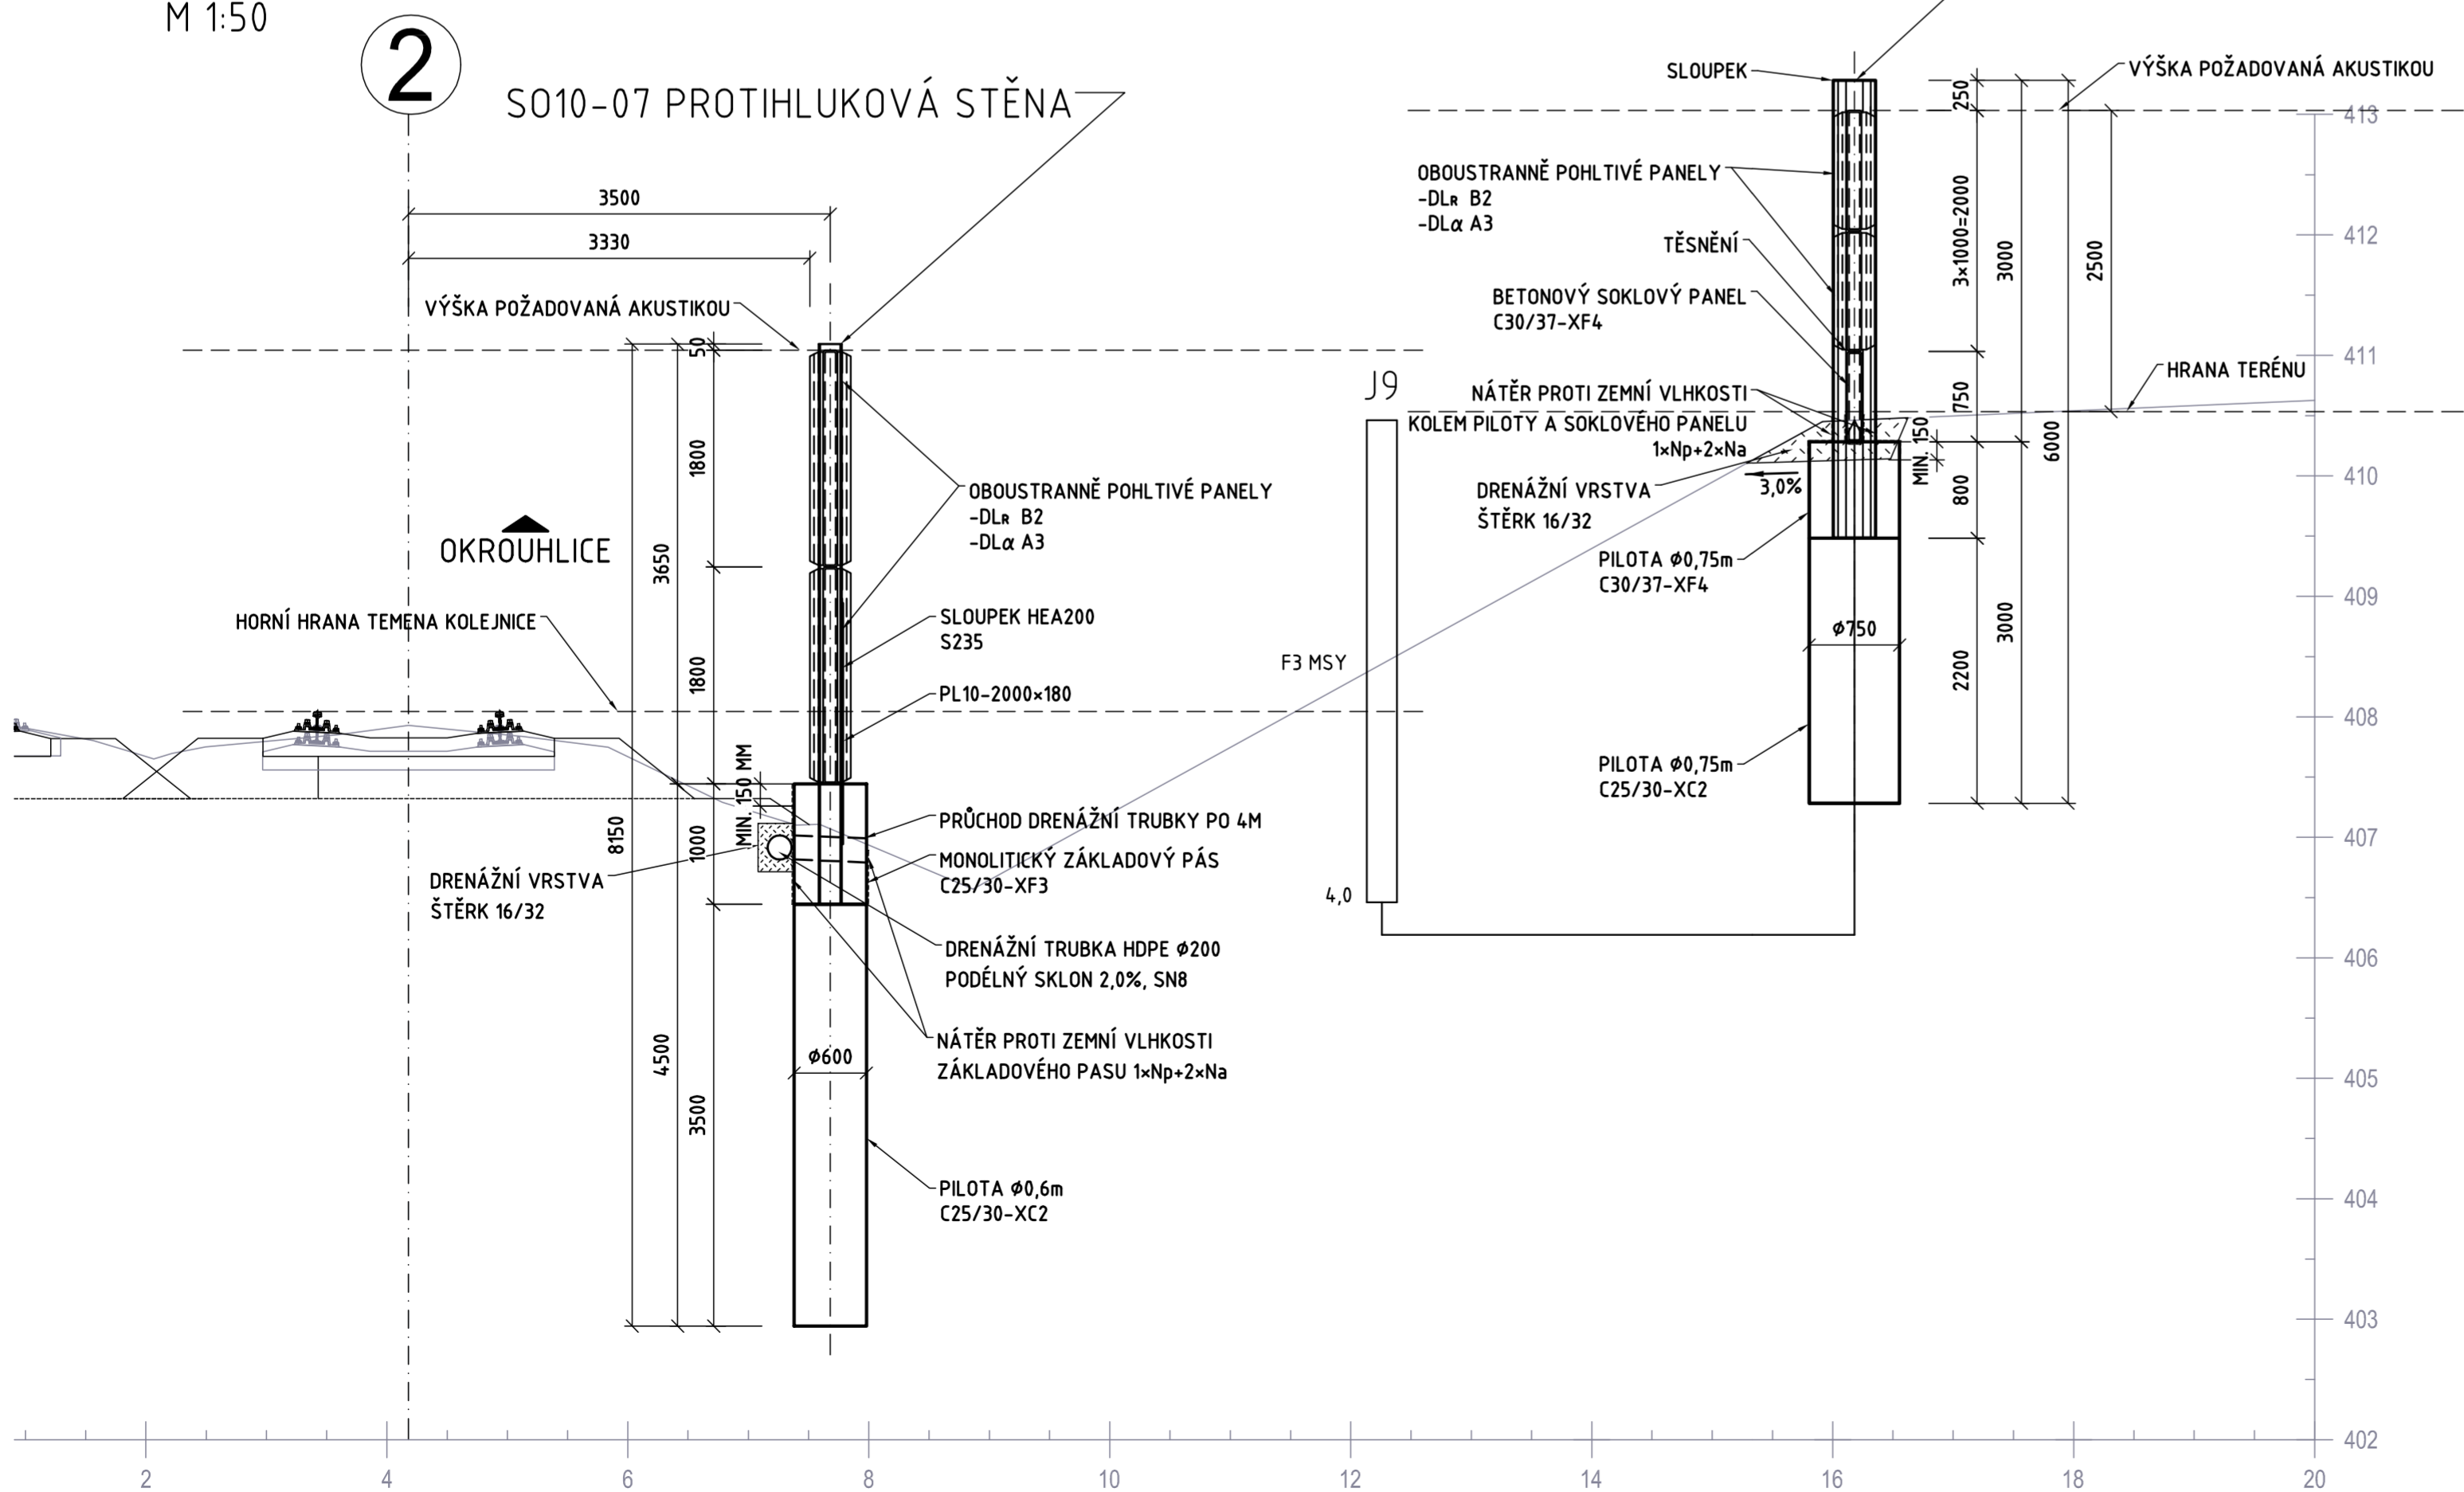

EVROPSKÁ UNIE
Evropské strukturální a investiční fondy
Operační program Doprava

Ministerstvo dopravy
Státní fond dopravní
infrastruktury

**Sdružení
PRODEX-VALBEK**

PRODEX
PROJEKTOVÁNÍ STAVEB
Perucká 2481/5, 120 00 Praha 2
ORGANIZAČNÍ SLOŽKA
ČLEN SKUPINY VALBEK-EU

1	Dokumentace po zapracování připomínek	04/2016		Číslo soupřevy
Č. změny	Zdůvodnění změny	Datum	Podpis	

Investor
 Správa železniční dopravní cesty, státní organizace

PRODEX
PROJEKTOVÁNÍ STAVEB
Perucká 2481/5, 120 00 Praha 2
ORGANIZAČNÍ SLOŽKA
ČLEN SKUPINY VALBEK-EU

Odpov. projektant stavby	Ing. Pavol Bartoš	
Odpov. projektant PS, SO, části	Ing. Pavel Kašánek	
Vypracoval	Ing. Jiří Chodora	
Technická kontrola	Ing. Milan Šístek	

**ZVÝŠENÍ TRAŤOVÉ RYCHLOSTI
V ÚSEKU HAVLÍČKŮV BROD - OKROUHLICE**
SO 10-08 PHS V KM 232,403 - 232,532 VPRAVO

Zak. číslo zhotov.	15XP24005
Datum	05/2016
Stupeň	PROJEKT (DSP)
Měřítko	1:50
Část	Příloha
E.1.10.8	3

DOKUMENT LZE UŽÍVAT POUZE DLE USTANOVENÍ PŘÍLOHY 5 K ZÁKONU Č. 131/2000 Sb. (autorský zákon) KOPÍROVÁNÍ NEBO JINÝM ZPŮSOBEM ROZŠÍŘOVÁNÍ BEZ SOUHLASU PRODEX spol. s r.o., organizační složka