

SEZNAM VYTYČOVANÝCH STŘEDŮ PILOT/SLOUPKŮ PHS		
BOD:	Y:	X:
0010080001	672887.075	1103361.613
0010080002	672891.057	1103361.231
0010080003	672895.038	1103360.848
0010080004	672899.02	1103360.466
0010080005	672903.002	1103360.083
0010080006	672906.983	1103359.701
0010080007	672910.965	1103359.319
0010080008	672914.947	1103358.936
0010080009	672918.943	1103358.763
0010080010	672922.939	1103358.589
0010080011	672926.932	1103358.834
0010080012	672930.924	1103359.077
0010080013	672934.917	1103359.324
0010080014	672938.917	1103359.327
0010080015	672942.917	1103359.33
0010080016	672946.917	1103359.333
0010080017	672950.836	1103358.538
0010080018	672954.756	1103357.743
0010080019	672958.677	1103356.949
0010080020	672962.597	1103356.154
0010080021	672966.517	1103355.36
0010080022	672970.438	1103354.565
0010080023	672974.358	1103353.77
0010080024	672978.278	1103352.976
0010080025	672982.16	1103352.011
0010080026	672986.042	1103351.046
0010080027	672989.888	1103349.946
0010080028	672993.734	1103348.846
0010080029	672997.579	1103347.747
0010080030	672950.896	1103358.832
0010080031	672950.483	1103358.304
0010080032	672951.071	1103358.184
0010080033	672954.816	1103358.037
0010080034	672954.403	1103357.509
0010080035	672954.991	1103357.39
0010080036	672958.736	1103357.243
0010080037	672958.323	1103356.714
0010080038	672958.911	1103356.595
0010080039	672962.657	1103356.448
0010080040	672962.244	1103355.92
0010080041	672962.832	1103355.8
0010080042	672966.577	1103355.653
0010080043	672966.164	1103355.125
0010080044	672966.752	1103355.006
0010080045	672970.497	1103354.859
0010080046	672970.084	1103354.33
0010080047	672970.672	1103354.211
0010080048	672974.418	1103354.064
0010080049	672974.004	1103353.536
0010080050	672974.592	1103353.417
0010080051	672978.338	1103353.27
0010080052	672977.925	1103352.741
0010080053	672978.513	1103352.622
0010080054	672982.233	1103352.302
0010080055	672981.796	1103351.792
0010080056	672982.379	1103351.647
0010080057	672986.115	1103351.337
0010080058	672985.678	1103350.827
0010080059	672986.26	1103350.682
0010080060	672989.97	1103350.234
0010080061	672989.534	1103349.725
0010080062	672990.116	1103349.58
0010080063	672993.816	1103349.135
0010080064	672993.38	1103348.625
0010080065	672993.962	1103348.48
0010080066	672997.662	1103348.035
0010080067	672997.208	1103347.541
0010080068	672997.785	1103347.375

LEGENDA VYTYČOVANÝCH BODŮ

AAAAAABBBB

AAAAA - ČÍSLO STAVEBNÍHO OBJEKTU
BBBB - VLASTNÍ ČÍSLO VYTYČOVANÉHO BODU

VZOR V TABULCE

0 0 1 0 0 8 0 0 0 1

001008 - SO 10-08

0001 - VLASTNÍ ČÍSLO BODU



POZNÁMKA:

- VYTYČOVANÝM BODEM JE GEOMETRICKÝ STŘED PILOTY / MIKROPILOTY / PATKY / SLOUPKU
- VÝŠKOVÉ ŘEŠENÍ JE PATRNÉ Z KLADEČSKÉHO VÝKRESU

POZNÁMKY:

- SOUŘADNÝ SYSTÉM: S-JTSK
- VÝŠKOVÝ SYSTÉM: B.p.v.
- VYTYČENÍ BUDE PROVEDENO S PŘESNOSTÍ DLE ČSN 730420-1 A ČSN 730420-2
- PŘED ZAPOČETÍM STAVEBNÍCH A VYTYČOVACÍCH PRACÍ MUSÍ BÝT VE SPOLUPRÁCI S PŘÍSLUŠNÝMI SPRÁVCI PŘESNĚ LOKALIZOVÁNY TRASY VŠECH STÁVAJÍCÍCH A NOVÝCH PODZEMNÍCH INŽENÝRSKÝCH SÍTÍ. PODLE TOHO MOHOU BÝT NÁSLEDNĚ UPRAVENY POLOHY VYTYČOVACÍCH BODŮ NĚKTERÝCH OBJEKTŮ.

BODY VYTYČOVACÍ SÍTĚ STAVBY		
BOD:	Y:	X:
735	672765.912	1103390.289
736	672940.517	1103374.664
737	673110.376	1103336.765

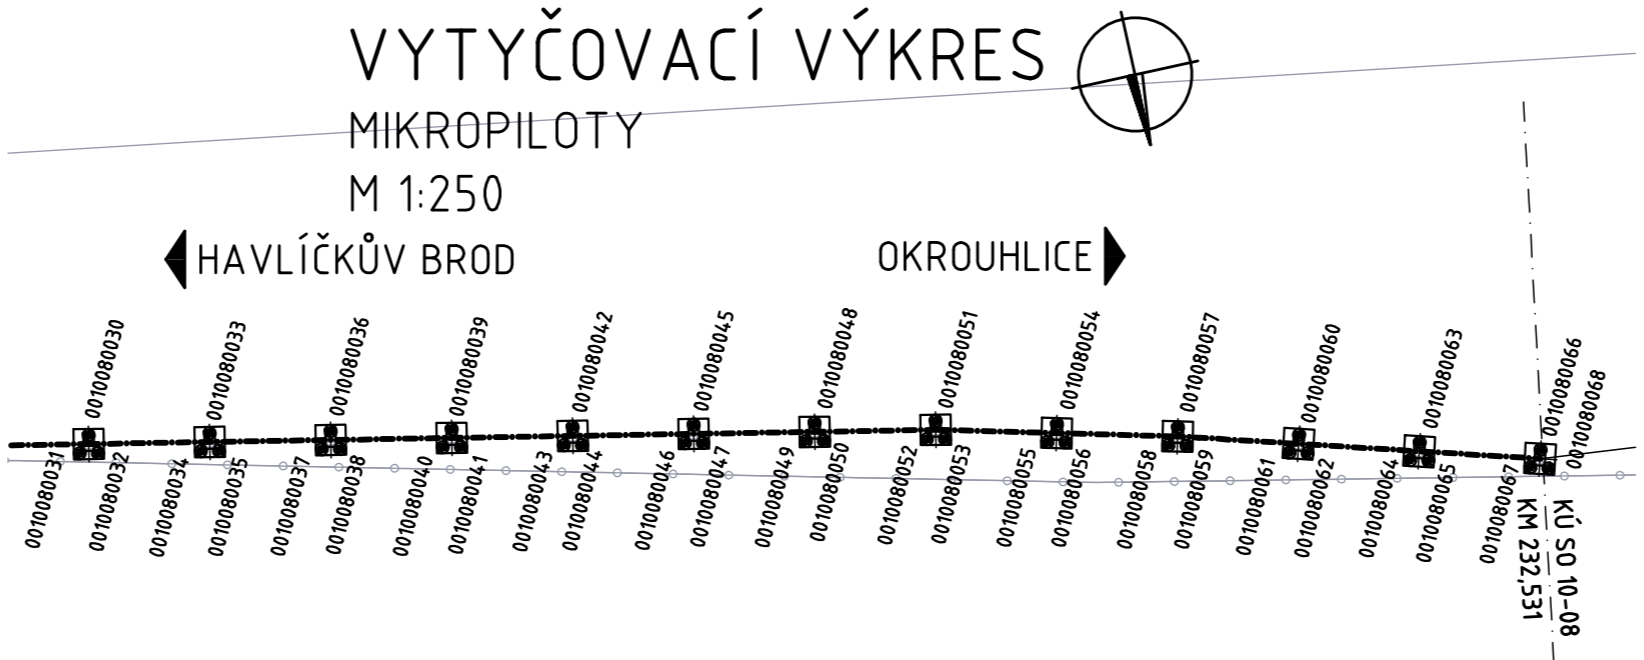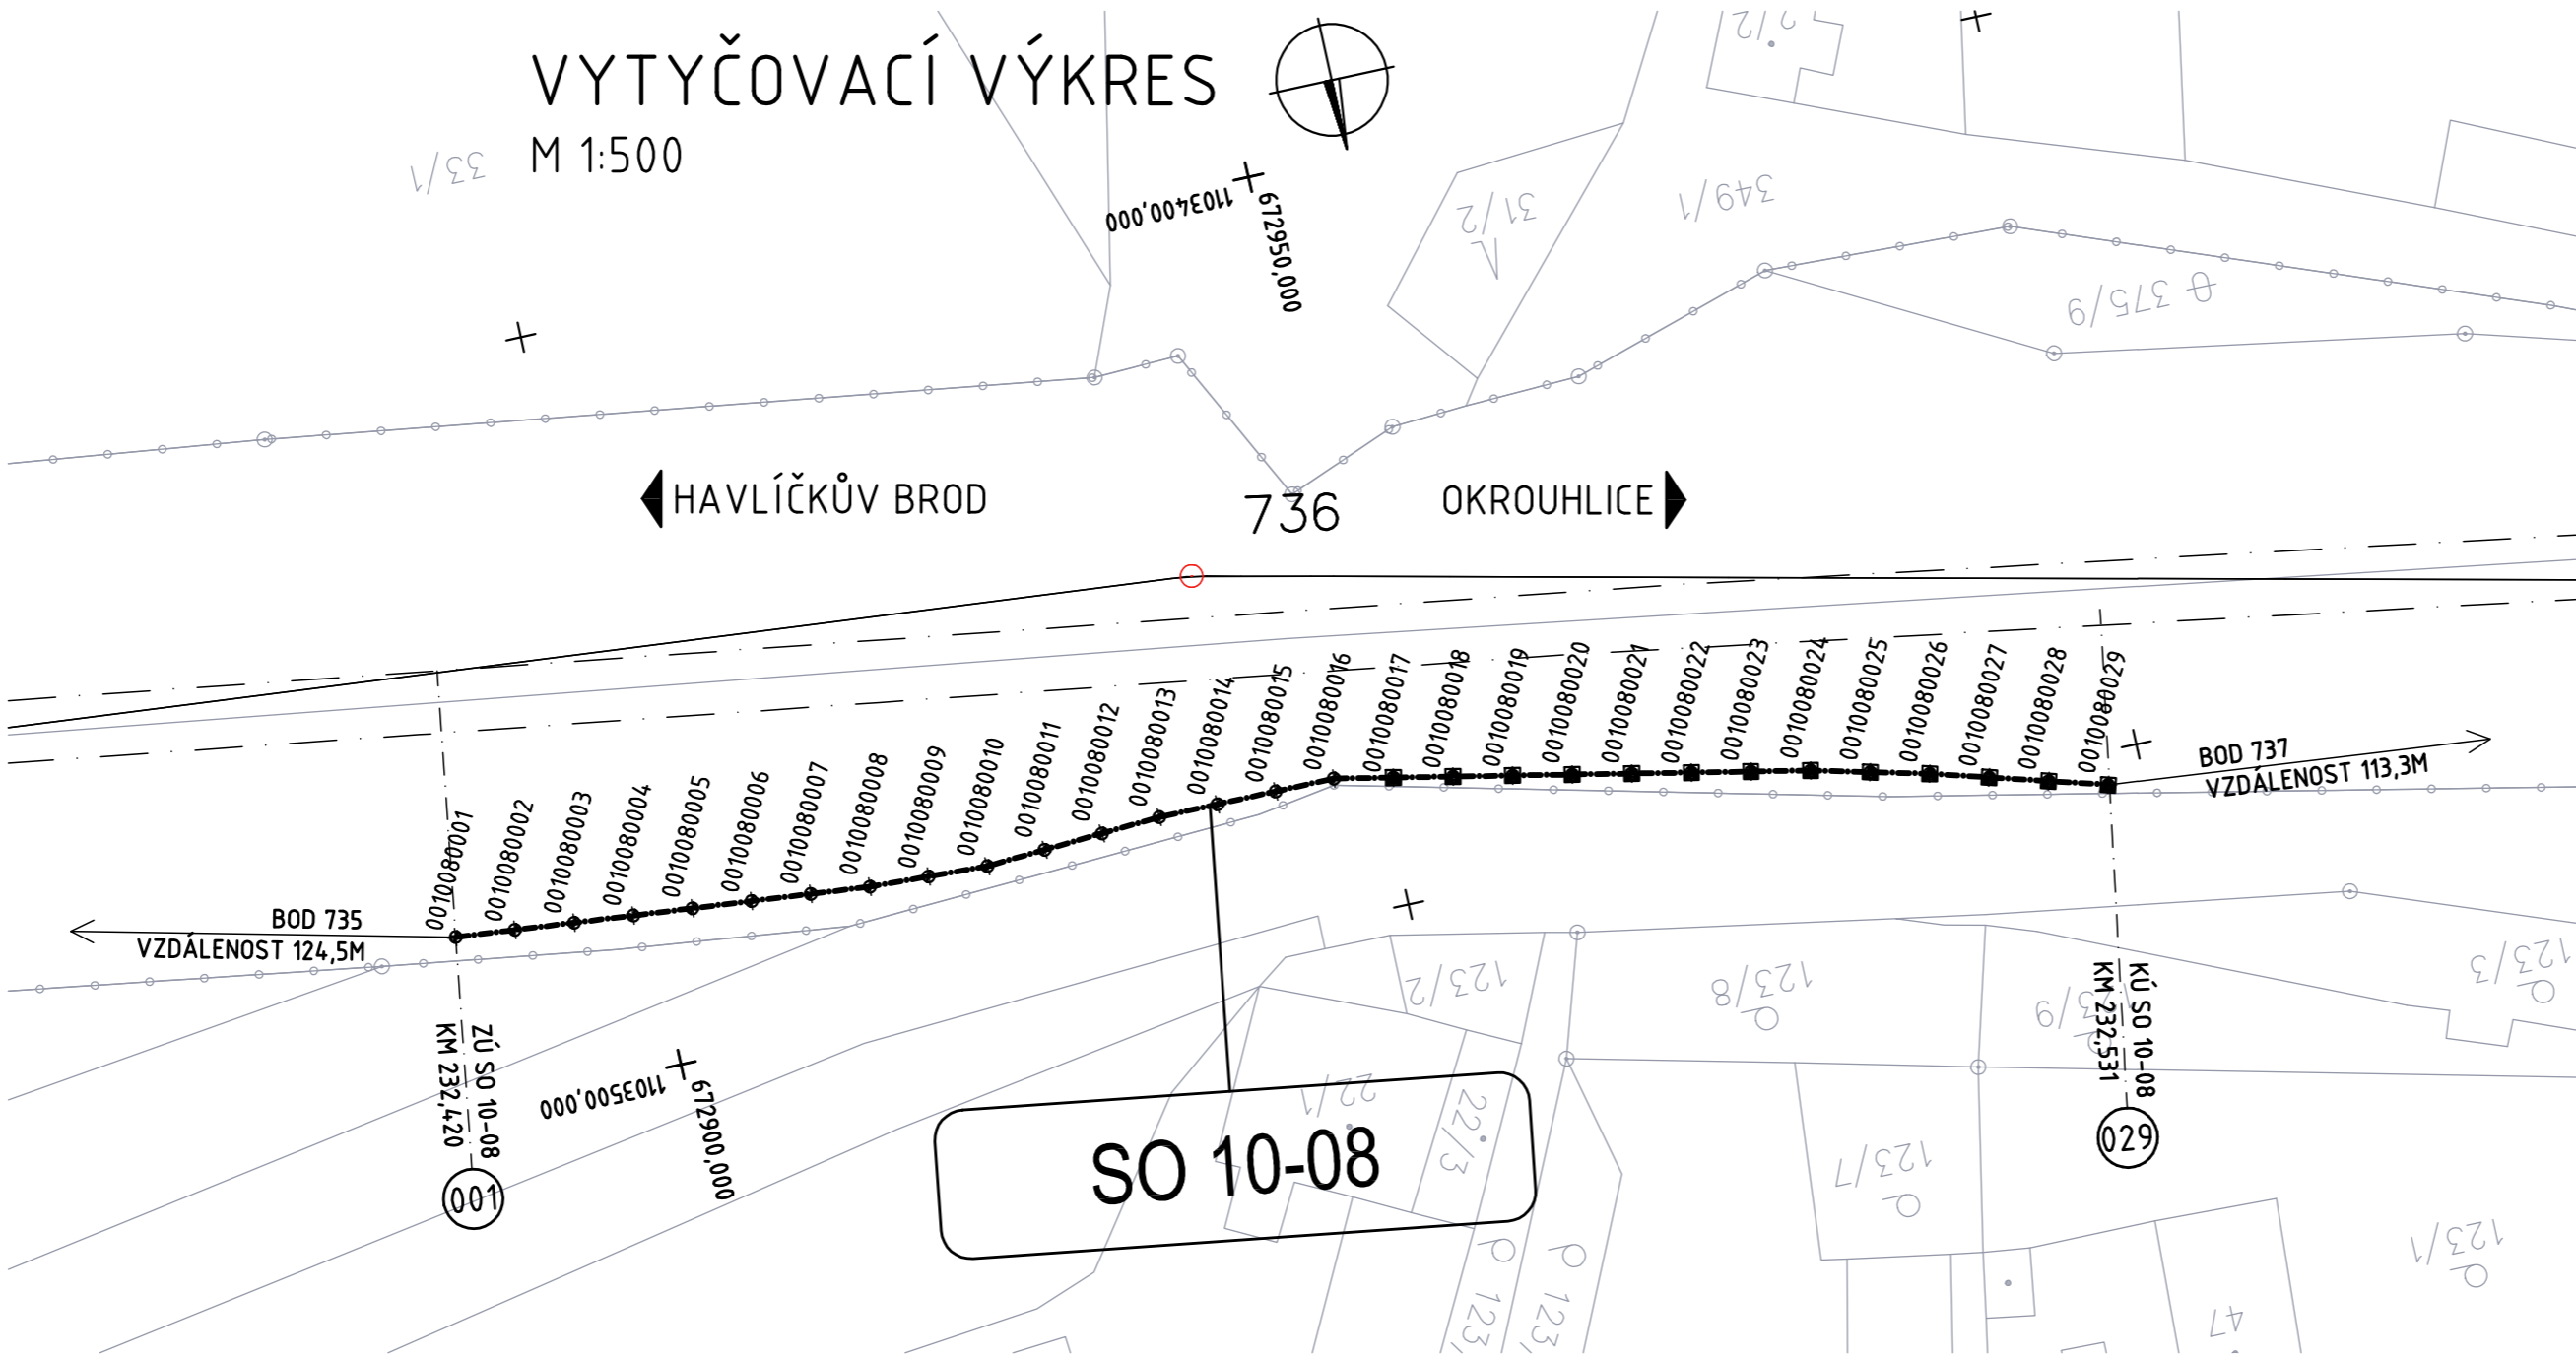






EVROPSKÁ UNIE
Evropské strukturální a investiční fondy
Operační program Doprava

Ministerstvo dopravy
Státní fond dopravní
infrastruktury

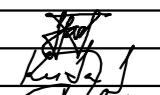

Sdružení PRODEX-VALBEK			
SOUŘADNICOVÝ SYSTÉM S-JTSK VÝŠKOVÝ SYSTÉM Bpv		PRO VYTYČENÍ BUDE POUŽITA PLATNÁ VYTYČOVACÍ SÍŤ STAVBY PŘESNOST VYTYČENÍ DLE ČSN 730420-1 a 730420-2	
1	Dokumentace po zapracování připomínek	04/2016	
Č. změny	Zdůvodnění změny	Datum	Podpis

Investor  <small>Správa železniční dopravní cesty</small>		Správa železniční dopravní cesty, státní organizace		 PRODEX[®] PROJEKTOVÁNÍ STAVEB Perucká 2481/5, 120 00 Praha 2 ORGANIZAČNÍ SLOŽKA ČLEN SKUPINY VALBEK-EU
Odpov. projektant stavby	Ing. Pavol Bartoš			
Odpov. projektant PS, SO, části	Ing. Pavel Kašťánek			
Vypracoval	Ing. Jiří Chodora			
Technická kontrola	Ing. Milan Šístek			
<div>ZVÝŠENÍ TRAŽOVÉ RYCHLOSTI V ÚSEKU HAVLÍČKŮV BROD - OKROUHLICE SO 10-08 PHS V KM 232,403 - 232,532 VPRAVO</div>				PRODEX spol. s r.o., organizační složka Perucká 2481/5, 120 00 Praha 2 tel.: +420 277 007 726 e-mail: info@prodex-cz.eu
<div>VYTYČOVACÍ VÝKRES</div>				<div>Zak. číslo zhotov. 15XP24005</div> <div>Datum 05/2016</div> <div>Stupeň PROJEKT (DSP)</div> <div>Měřítko 1:500</div> <div>Část Příloha</div> <div>E.1.10.8 5</div>
<small>DOKUMENT LZE UŽÍVAT POUZE DLE USTANOVENÍ PŘÍLOŽNÉ SMLOUVY O DÍLO. ZNÁMÁ, JEHO ČÁST NEMŮŽE BYTÍ DLE ZÁKONA Č. 121/2009 Sb. (autorský zákon) KOPIJOVANÁ NEBO JINÝM ZPŮSOBEM KOPIJOVANÁ BEZ SOUHLASU. PRODEX spol. s r.o., organizační složka</small>				

DOKUMENT LZE UŽÍVAT POUZE DLE USTANOVENÍ PŘEBLÍŽNÉ SMLOUVY O DÍLO. ŽADATEL JEHO ČÁSTI NEMOŽE BÝT DLE ZÁKONA Č.121/2000 Sb. (autorský zákon) KOPÍROVÁNA NEBO JINÝM ZPŮSOBEM ROZŠŮŘOVÁNA BEZ SOUHLASU PRODEX spol. s r.o., organizační složka