


TVAR MONOLITICKÉ PATKY

13 KS


M 1:25

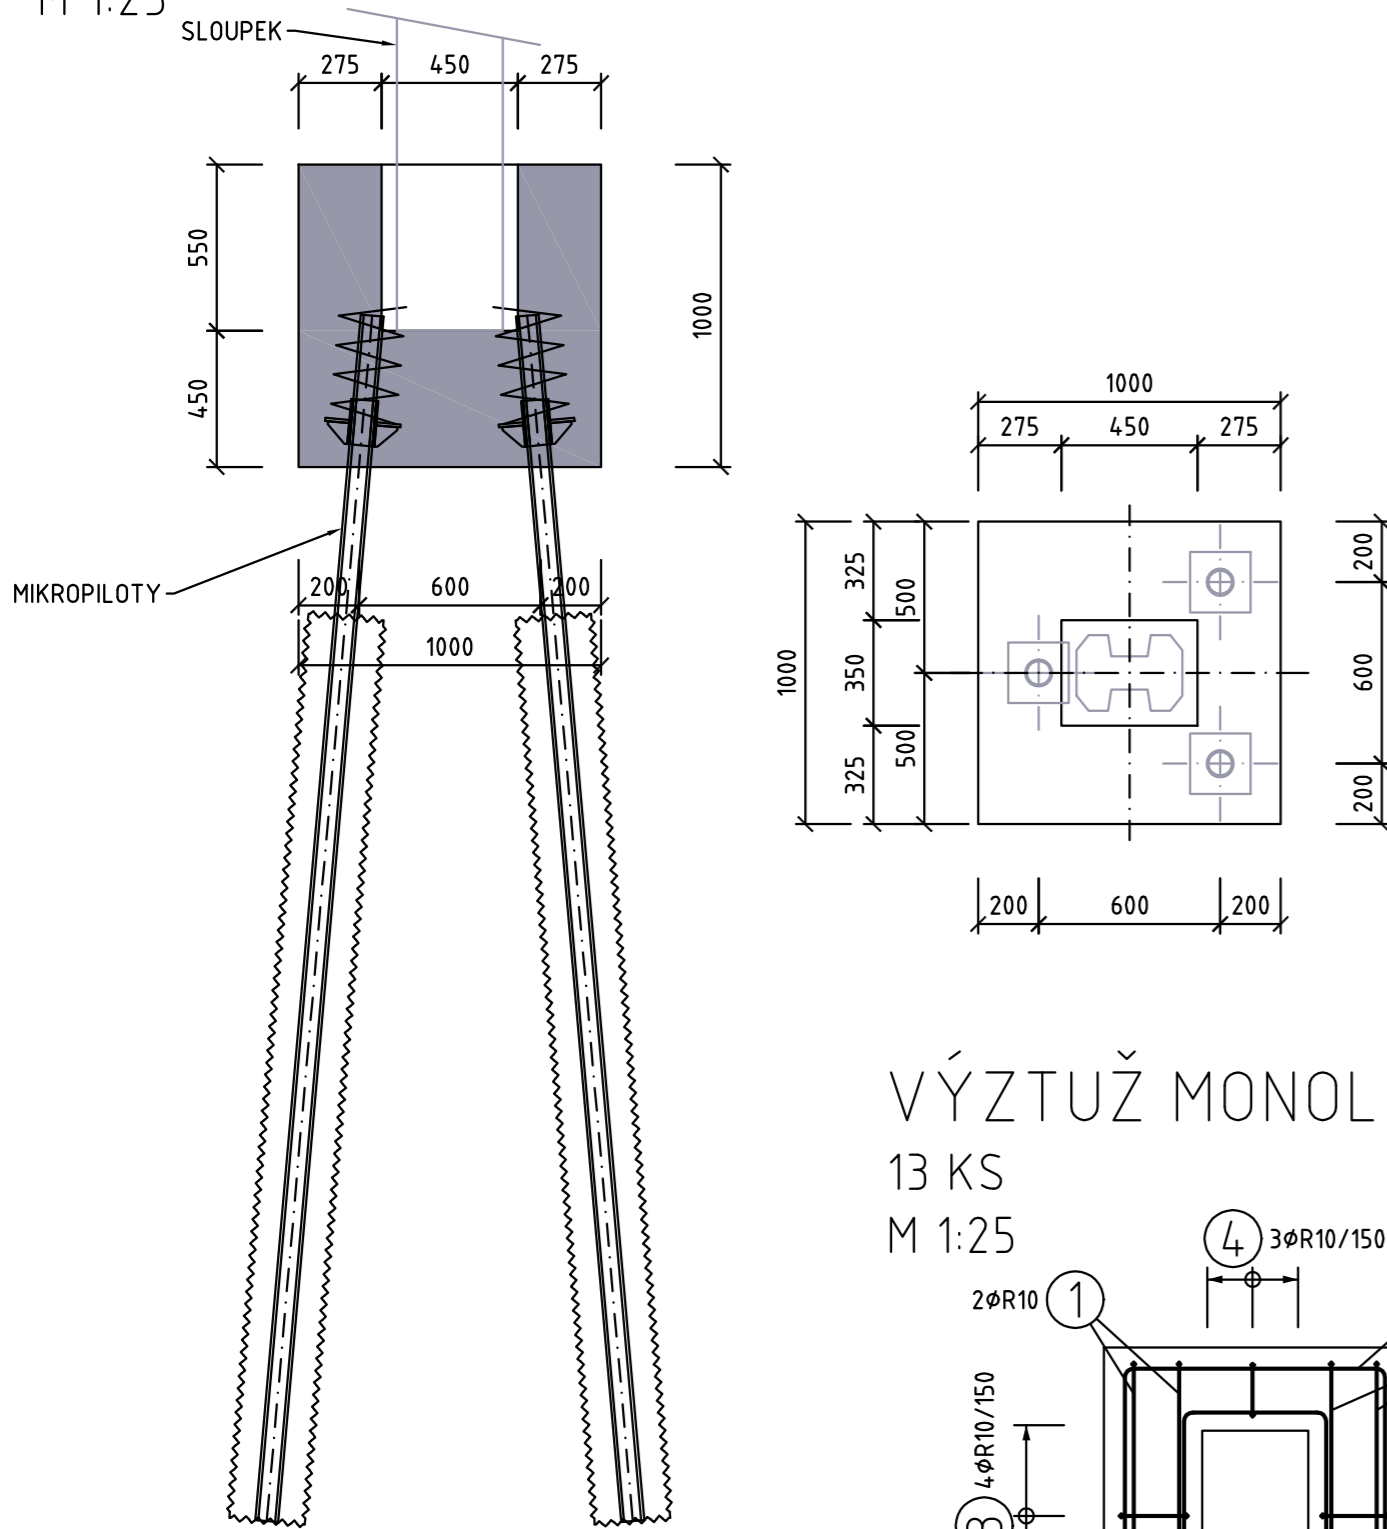

VÝZTUŽ MONOLITICKÉ PATKY

13 KS

M 1:25

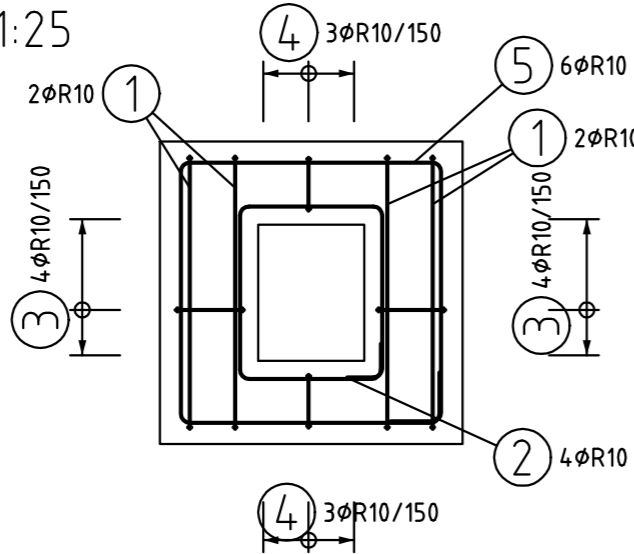

STAVEBNÍ MATERIÁLY:	
BETON	C 30/37 XF3
OCEL	B500B (odpovídá 10 505(R))

KRYTÍ VÝZTUŽE: [MM]							
VNITŘNÍ / VNĚJŠÍ BOČNÍ	PATKA						
	MIN C	NOM C					
	40	50					
	40	50					

ZPŮSOB KÓTOVÁNÍ PRUTŮ	
PRŮMĚR ZAKŘIVENÍ D	
OHYBY	HÁKY
NOM C > 5CM 3Ds	D = 15Dbr
NOM C ≤ 5CM 3Ds	D = 20Dbr
	Ds ≤ 16mm
	Ds > 16mm
	Dbr = 4Ds
	Dbr = 7Ds

1. ROZMĚRY VÝZTUŽE VŽDY K VNĚJŠÍM OBRYŠŮM!!!
2. KOTEVNÍ DÉLKY VIZ ČSN EN
3. HODNOTY PRO KRYTÍ PLATÍ PRO VEŠKEROU VÝZTUŽ (VČETNĚ TŘMÍKŮ)
4. VÝZTUŽ PŘEČNÍVAJÍCÍ Z BEDNĚNÍ A V OTVORECH KRÁTIT NA MÍSTĚ

Č. pol.	D [mm]	Počet ks	Tvar	Délka [m]	Hmotnost [kg]	Celková délka [m]
1	R10	52		3.900	125.128	202.800
2	R10	52		2.320	74.435	120.640
3	R10	104		2.390	153.362	248.560
4	R10	78		2.350	113.096	183.300
5	R10	78		3.780	181.916	294.840
Hmotnost celkem [kg]				647.936		



EVROPSKÁ UNIE
Evropské strukturální a investiční fondy
Operační program Doprava

Ministerstvo dopravy
Státní fond dopravní infrastruktury



Sdružení
PRODEX-VALBEK



PRODEX
PROJEKTOVÁNÍ STAVEB
Perucká 2481/5, 120 00 Praha 2
ORGANIZAČNÍ SLOŽKA
ČLEN SKUPINY VALBEK-EU

1	Dokumentace po zapracování připomínek	04/2016		Číslo soupravy
Č. změny	Zdůvodnění změny	Datum	Podpis	

Investor		Správa železniční dopravní cesty, státní organizace	PRODEX PROJEKTOVÁNÍ STAVEB Perucká 2481/5, 120 00 Praha 2 ORGANIZAČNÍ SLOŽKA ČLEN SKUPINY VALBEK-EU
Odpov. projektant stavby	Ing. Pavol Bartoš		PRODEX spol. s r.o., organizační složka Perucká 2481/5, 120 00 Praha 2 tel.: +420 277 007 726 e-mail: info@prodex-cz.eu
Odpov. projektant PS, SO, částí	Ing. Pavel Kašánek		Zak. číslo zhotov. 15XP24005
Vypracoval	Ing. Jiří Chodora		Datum 05/2016
Technická kontrola	Ing. Milan Šístek		Stupeň PROJEKT (DSP)
ZVÝŠENÍ TRAŤOVÉ RYCHLOSTI V ÚSEKU HAVLÍČKŮV BROD - OKROUHLICE SO 10-08 PHS V KM 232,403 - 232,532 VPRAVO			Měřítko 1:25
TVAR A VÝZTUŽ MONOLITICKÝCH PATEK			Část E.1.10.8
			Príloha 7

DOKUMENT LZE UŽÍVAT POUZE DLE USTANOVENÍ PŘÍSLUŠNÉ SMLOUVY O DÍLO. ŽÁDNÁ JEHO ČÁST NEMŮŽE BYT DLE ZÁKONA č.121/2000 Sb. (autorský zákon) KOPÍROVÁNA NEBO JINÝM ZPŮSOBEM ROZŠÍŘOVÁNA BEZ SOUHLASU PRODEX spol. s r.o., organizační složka