



EVROPSKÁ UNIE
Evropské strukturální a investiční fondy
Operační program Doprava




Ministerstvo dopravy
Státní fond dopravní
infrastruktury



Sdružení PRODEX-VALBEK



1	Dokumentace po zpracování připomínek	04/2016		Číslo soupavy
Č. změny	Zdůvodnění změny	Datum	Podpis	


Investor  Správa železniční dopravní cesty, státní organizace			 ORGANIZAČNÍ SLOŽKA ČLEN SKUPINY VALBEK-EU	
Odpov. projektant stavby	Ing. Pavol Bartoš		 ORGANIZAČNÍ SLOŽKA ČLEN SKUPINY VALBEK-EU	
Odpov. projektant PS, SO, části	Ing. Pavel Kaštánek			
Vypracoval	Ing. Jiří Chodora			
Technická kontrola	Ing. Milan Šístek			
ZVÝŠENÍ TRAŤOVÉ RYCHLOSTI V ÚSEKU HAVLÍČKŮV BROD - OKROUHLICE SO 10-08 PHS V KM 232,403 - 232,532 VPRAVO			PRODEX spol. s r.o., organizační složka Perucká 2481/5, 120 00 Praha 2 tel.: +420 277 007 726 e-mail: info@prodex-cz.eu	
VÝKAZ PRVKŮ			Zak. číslo zhotov.	15XP24005
			Datum	05/2016
			Stupeň	PROJEKT (DSP)
			Měřítko	1:25
			Část	Příloha
			E.1.10.8	9

DOKUMENT LZE UŽÍVAT POUZE DLE USTANOVENÍ PŘÍSLUŠNÉ SMLOUVY O DÍLO. ŽÁDNÁ JEHO ČÁST NEMŮŽE BYT DLE ZÁKONA č.121/2000 Sb. (autorský zákon) KOPIJOVÁNA NEBO JINÝM ZPŮSOBEM ROZŠÍŘOVÁNA BEZ SOUHLASU PRODEX spol. s r.o., organizační složka


KÓDOVÁNÍ PANELŮ

¹ ²
A1 – KÓDOVÁNÍ PANELŮ


¹ – TYP PANELU

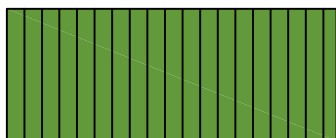


A – POHLTIVÝ PLNÝ AKUSTICKÝ PANEL

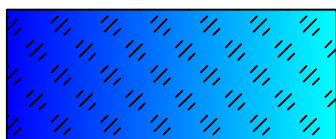

B – ODRAZIVÝ PRŮHLEDNÝ AKUSTICKÝ PANEL

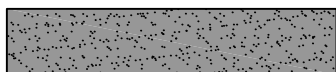

C – ODRAZIVÝ SOKLOVÝ PANEL

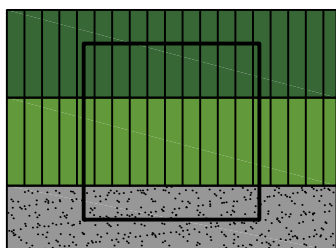

S – PROSTUPNÝ PANEL

² – ROZMĚRY PANELU (VIZ. TABULKA-VÝKAZ PANELŮ)

KÓDOVÁNÍ SLOUPŮ

³
S1 – KÓDOVÁNÍ SLOUPŮ


³ – TYP SLOUPU DLE PROFILU A DÉLKY



SLOUPEK „S1,,

9 KS


M 1:25

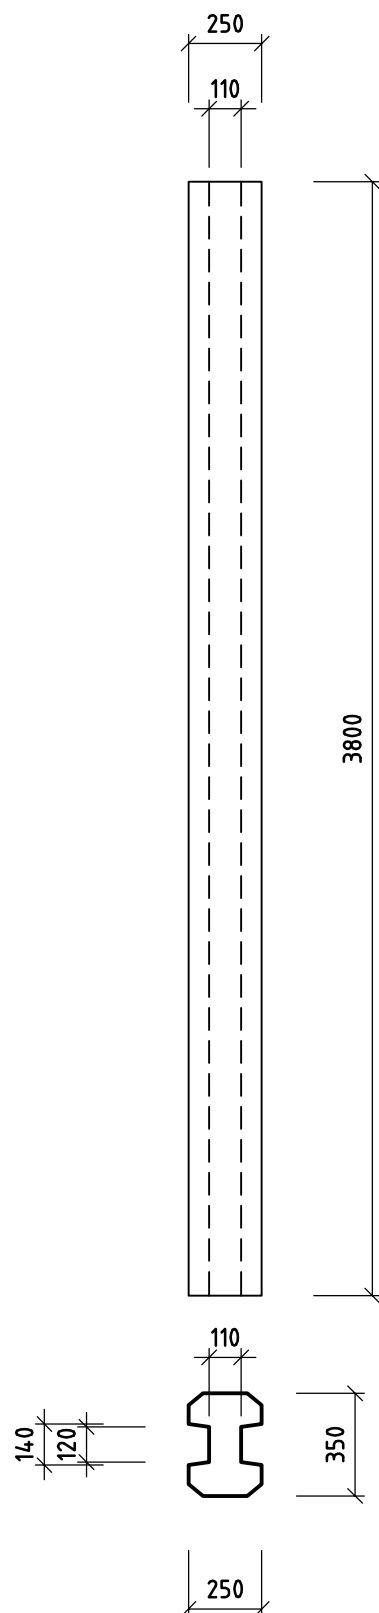

SLOUPEK „S2,,

12 KS


M 1:25

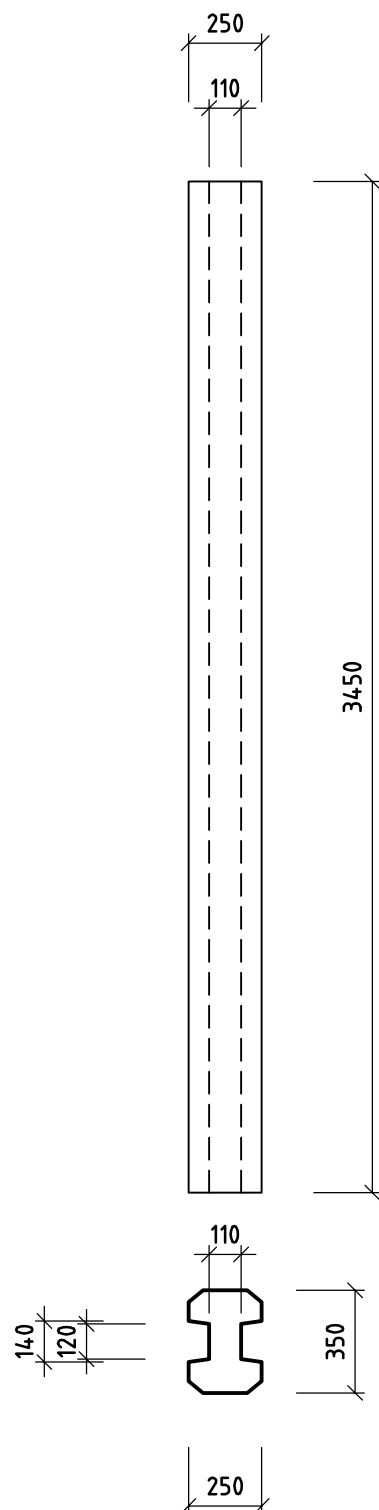

SLOUPEK „S3,,

3 KS


M 1:25

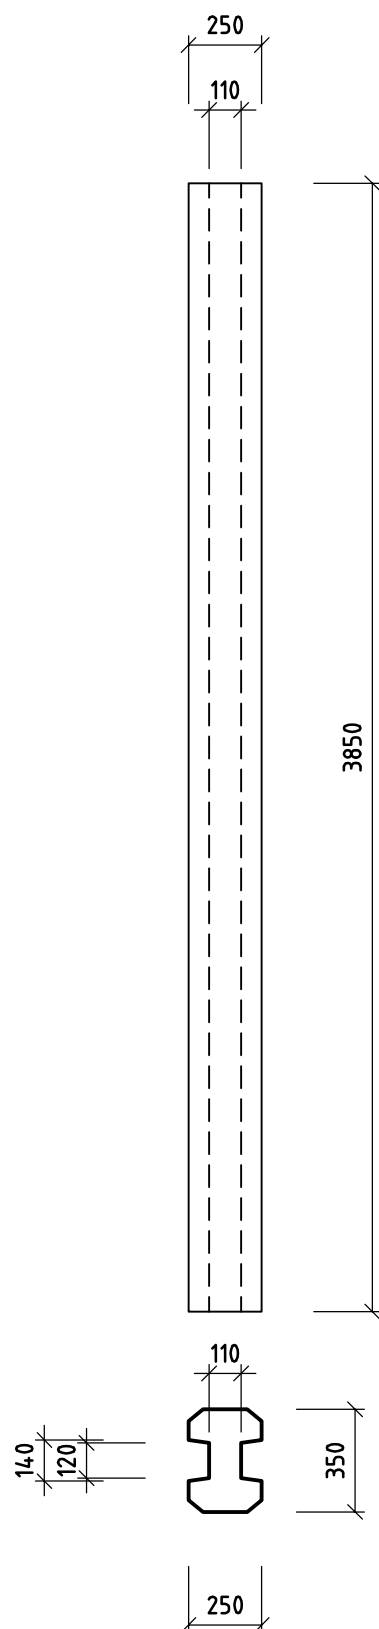

SLOUPEK „S4„

2 KS


M 1:25

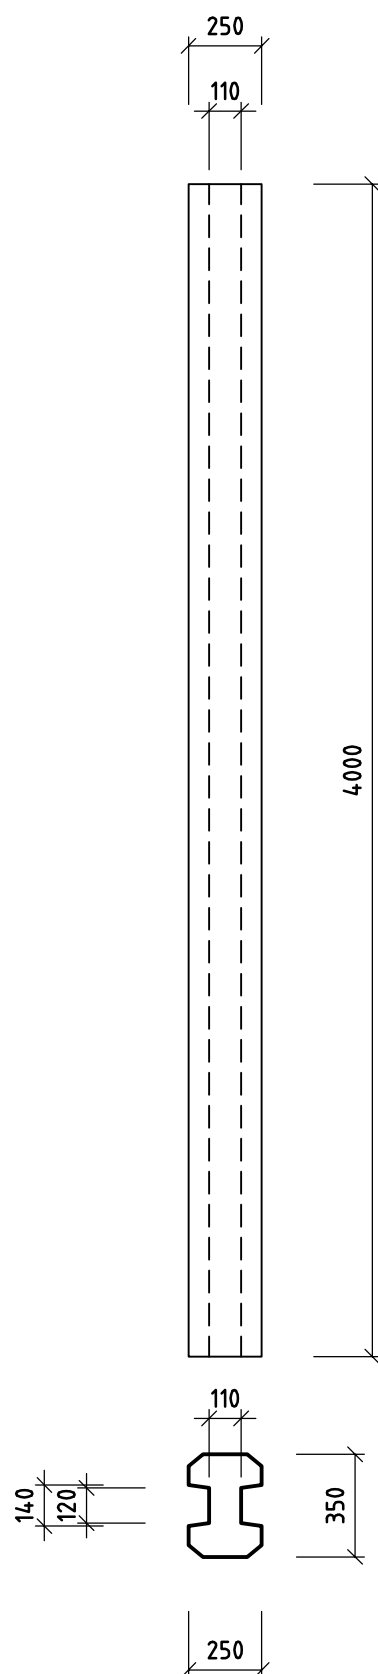

SLOUPEK „S5,,

2 KS


M 1:25

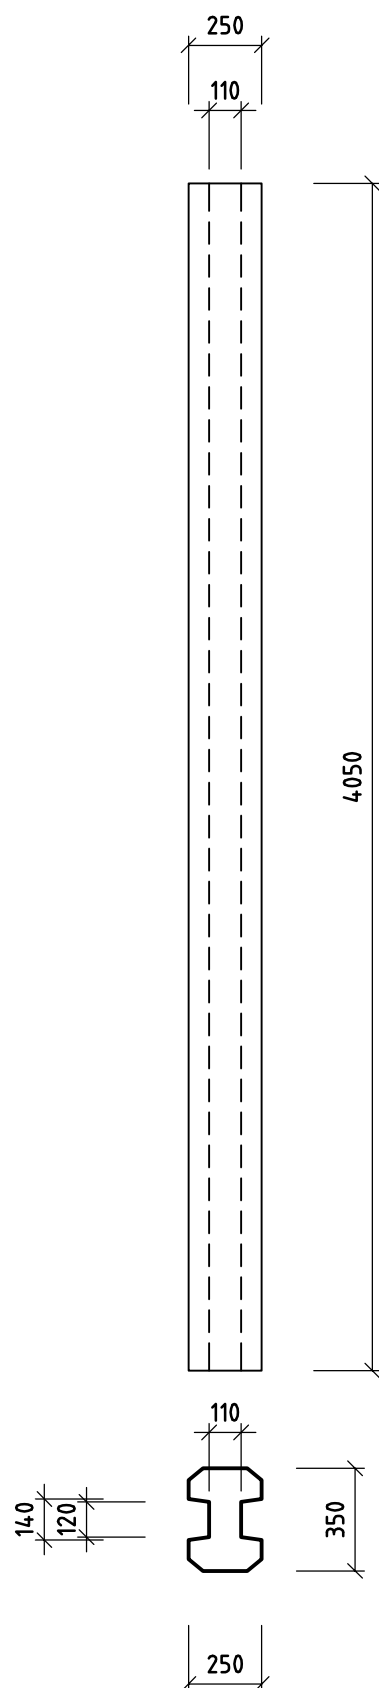

SLOUPEK „S6,,

1 KS

M 1:25

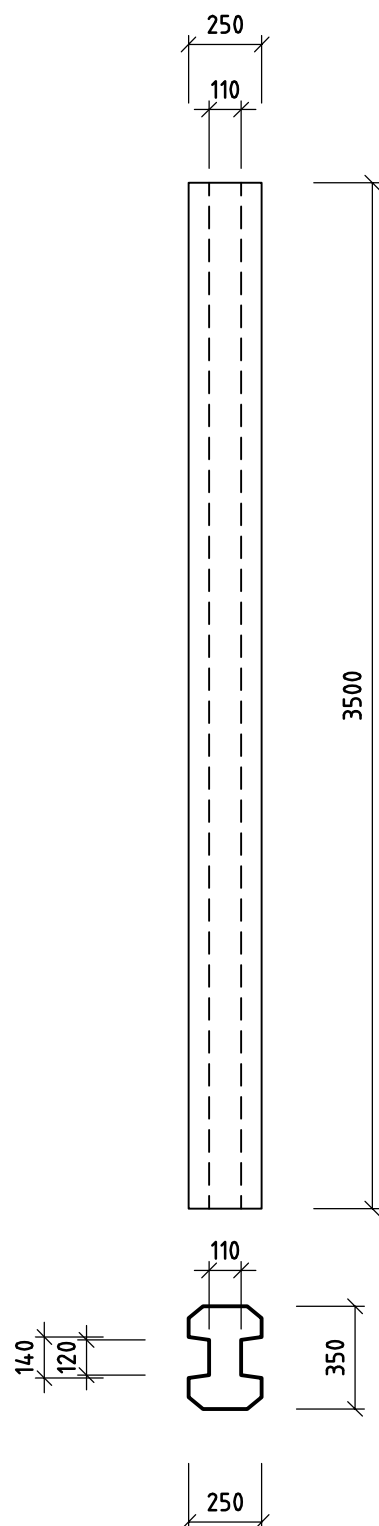

POHLTIVÝ PLNÝ AKUSTICKÝ PANEL „A1,,




OBOUSTRANNĚ POHLTIVÝ

27 KS

RAL 6001

M 1:25

RAL 6001

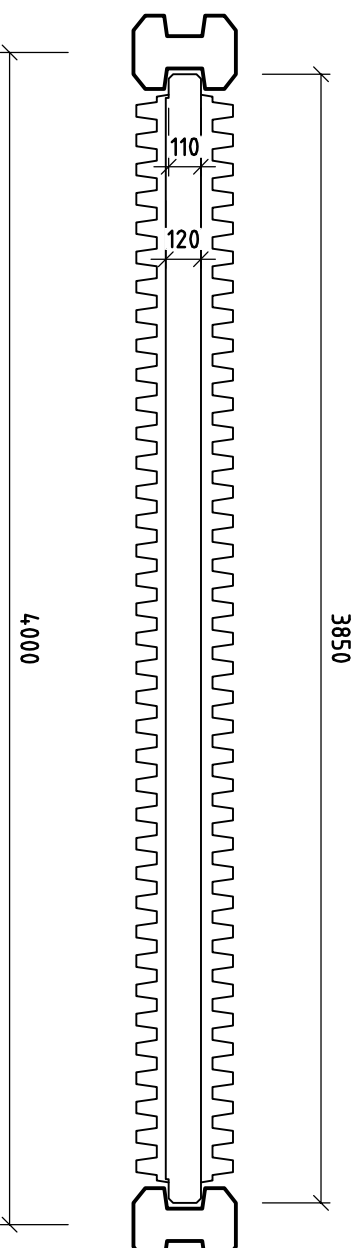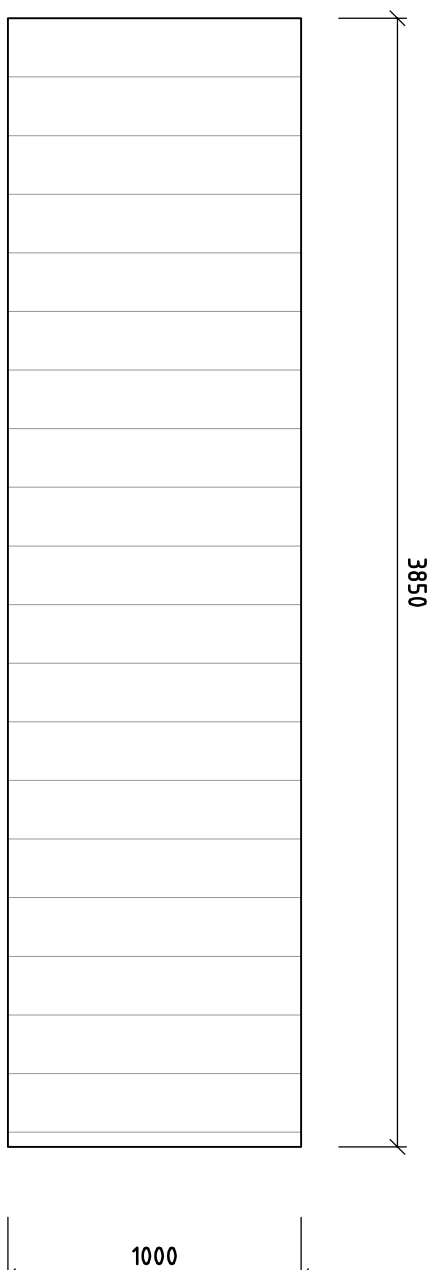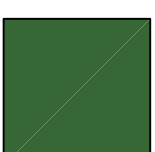

POHLTIVÝ PLNÝ AKUSTICKÝ PANEL „A2,,




OBOUSTRANNĚ POHLTIVÝ

27 KS

RAL 6018

M 1:25



RAL 6018

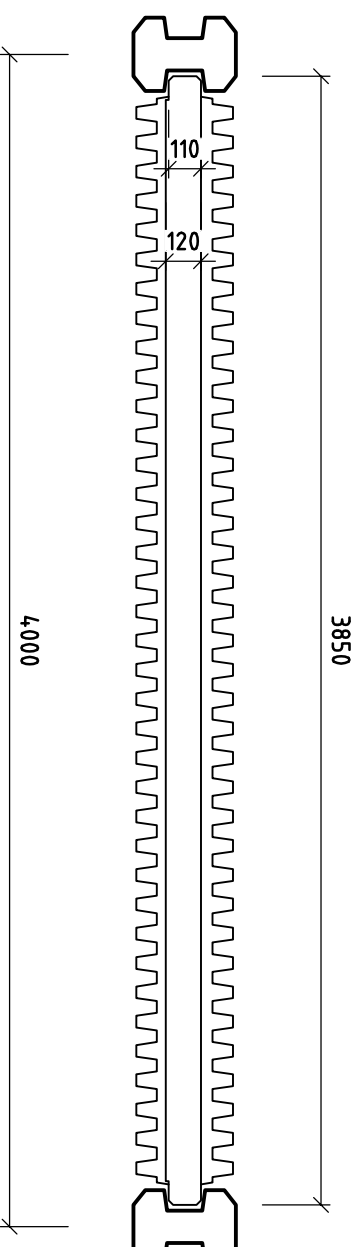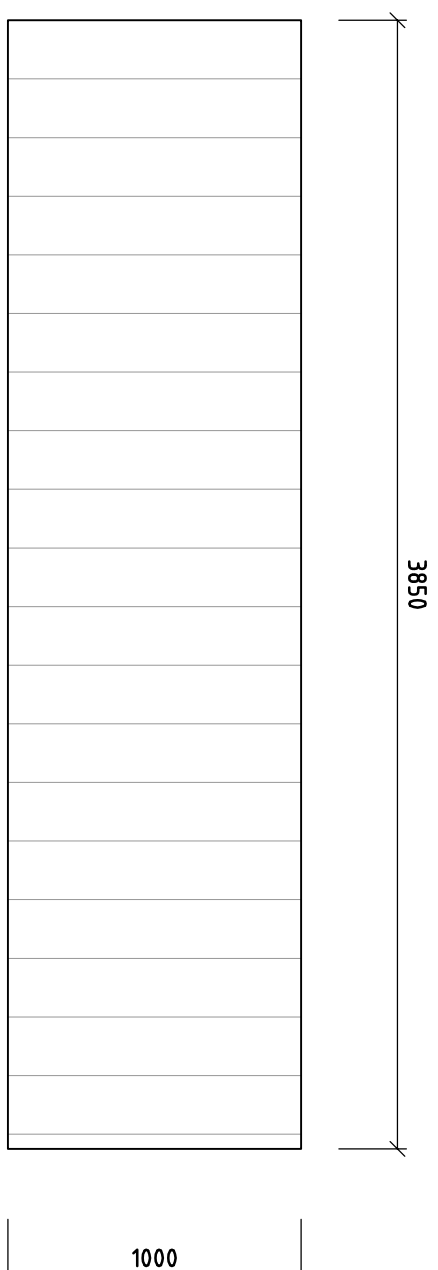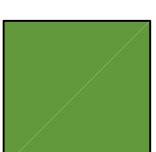

ODRAZIVÝ SOKLOVÝ PANEL „C1“

11KS



M 1:25

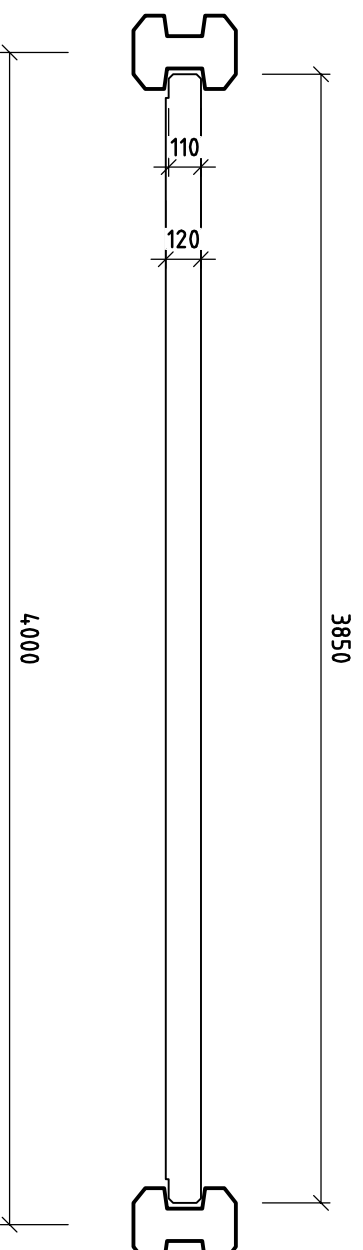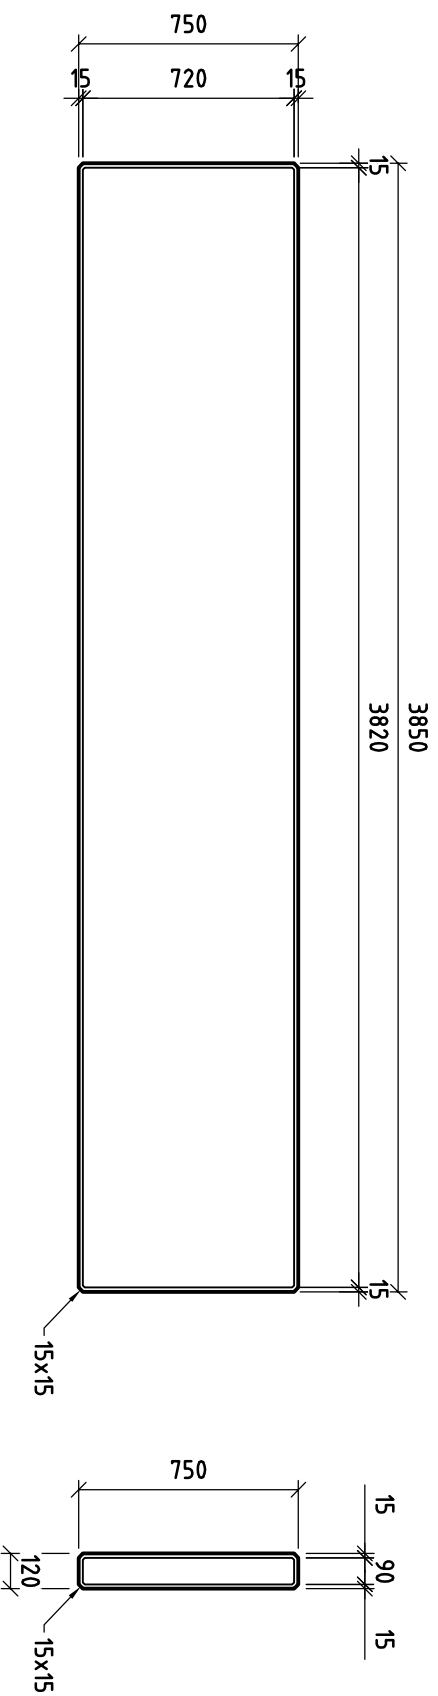

ODRAZIVÝ SOKLOVÝ PANEL „C2„

5 KS



M 1:25

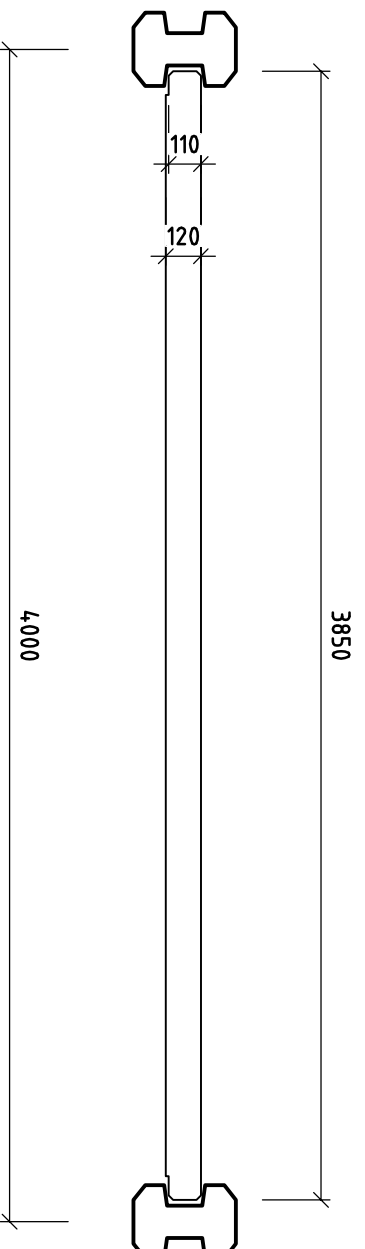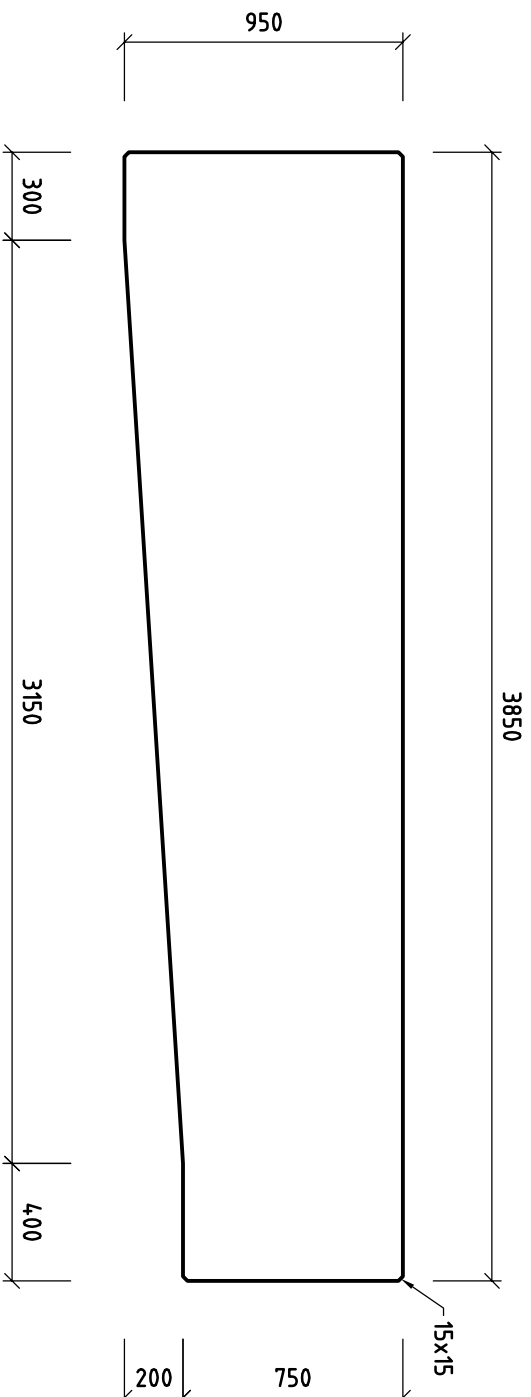

ODRAZIVÝ SOKLOVÝ PANEL „C3“

2 KS


M 1:25

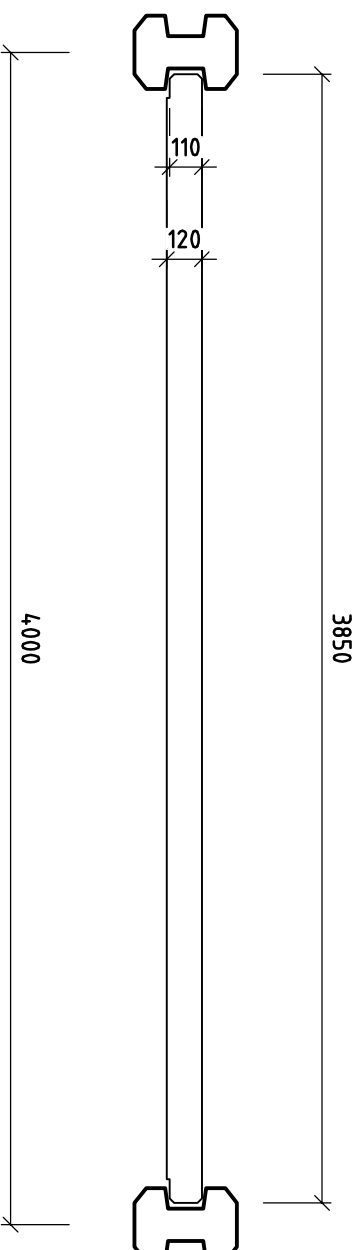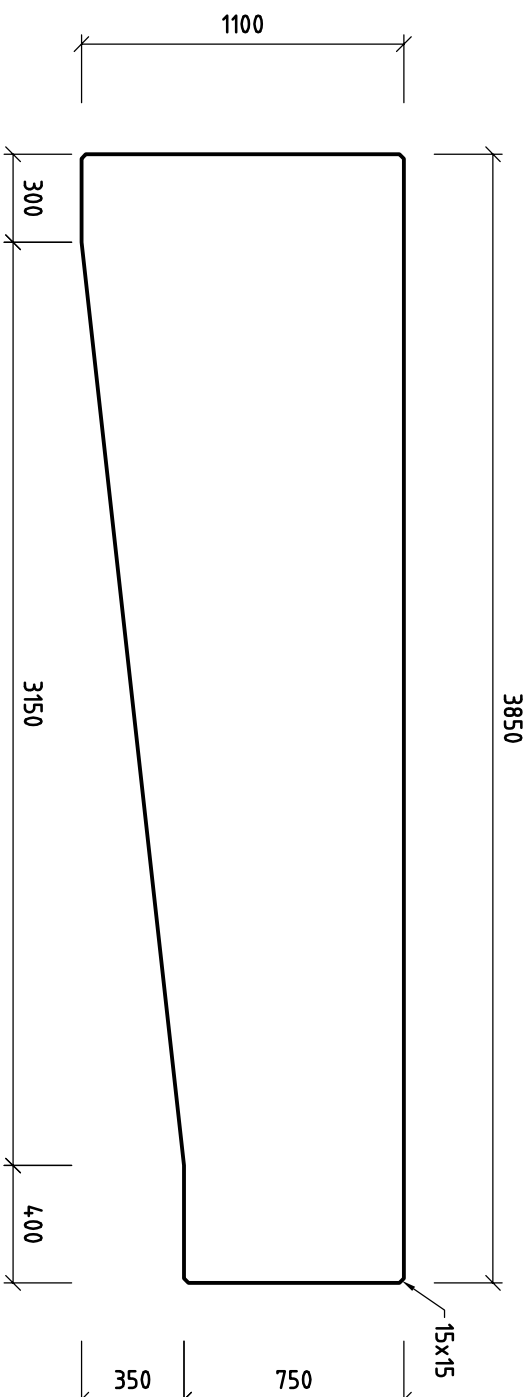

ODRAZIVÝ SOKLOVÝ PANEL „C4“

2 KS



M 1:25

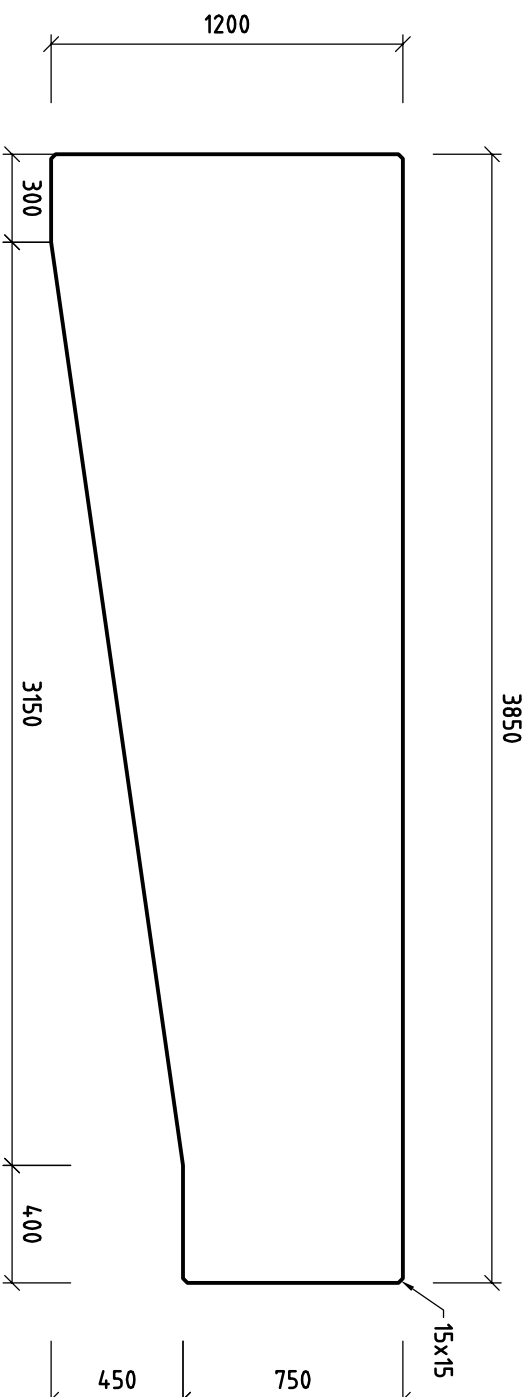

ODRAZIVÝ SOKLOVÝ PANEL „C5„

7 KS

M 1:25

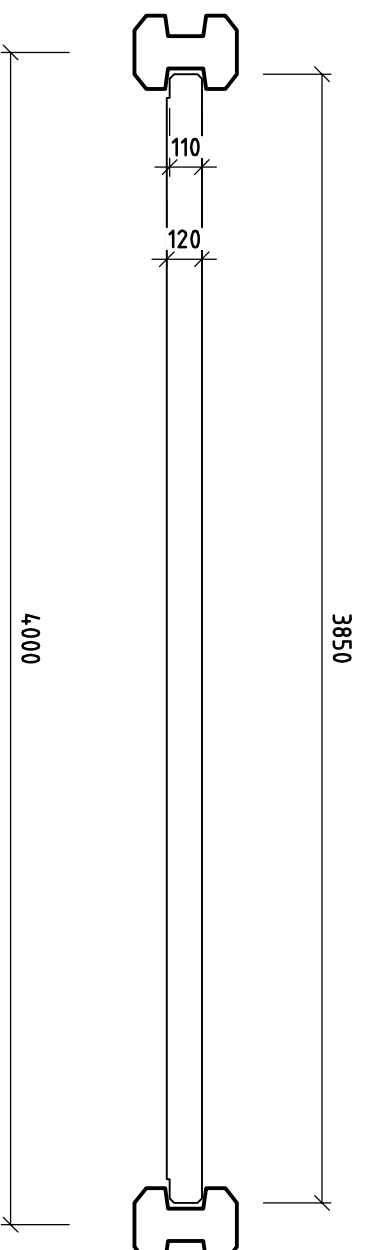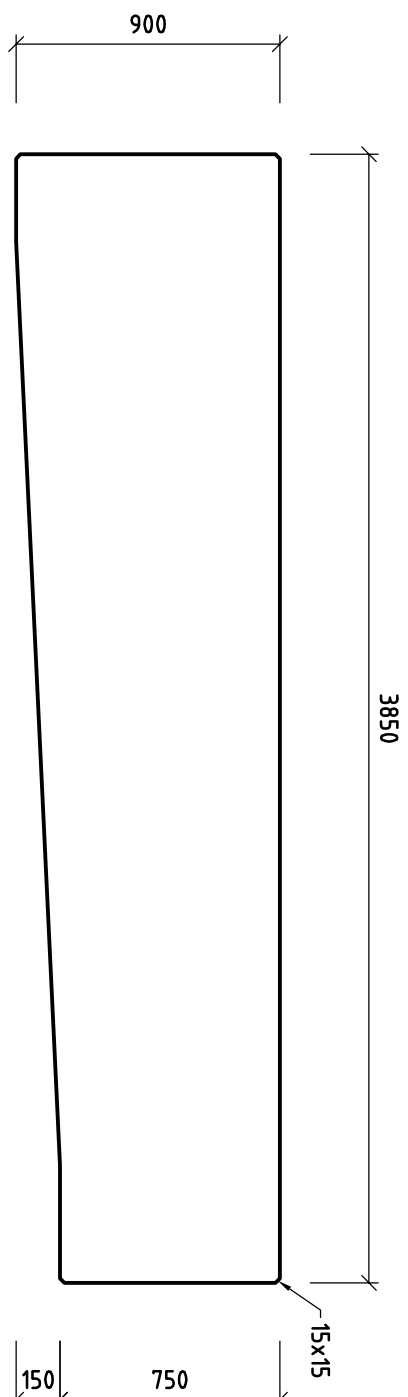


PROSTUPNÝ PANEL,,S1,,

1KS

RAL 6001

RAL 1018

M 1:25

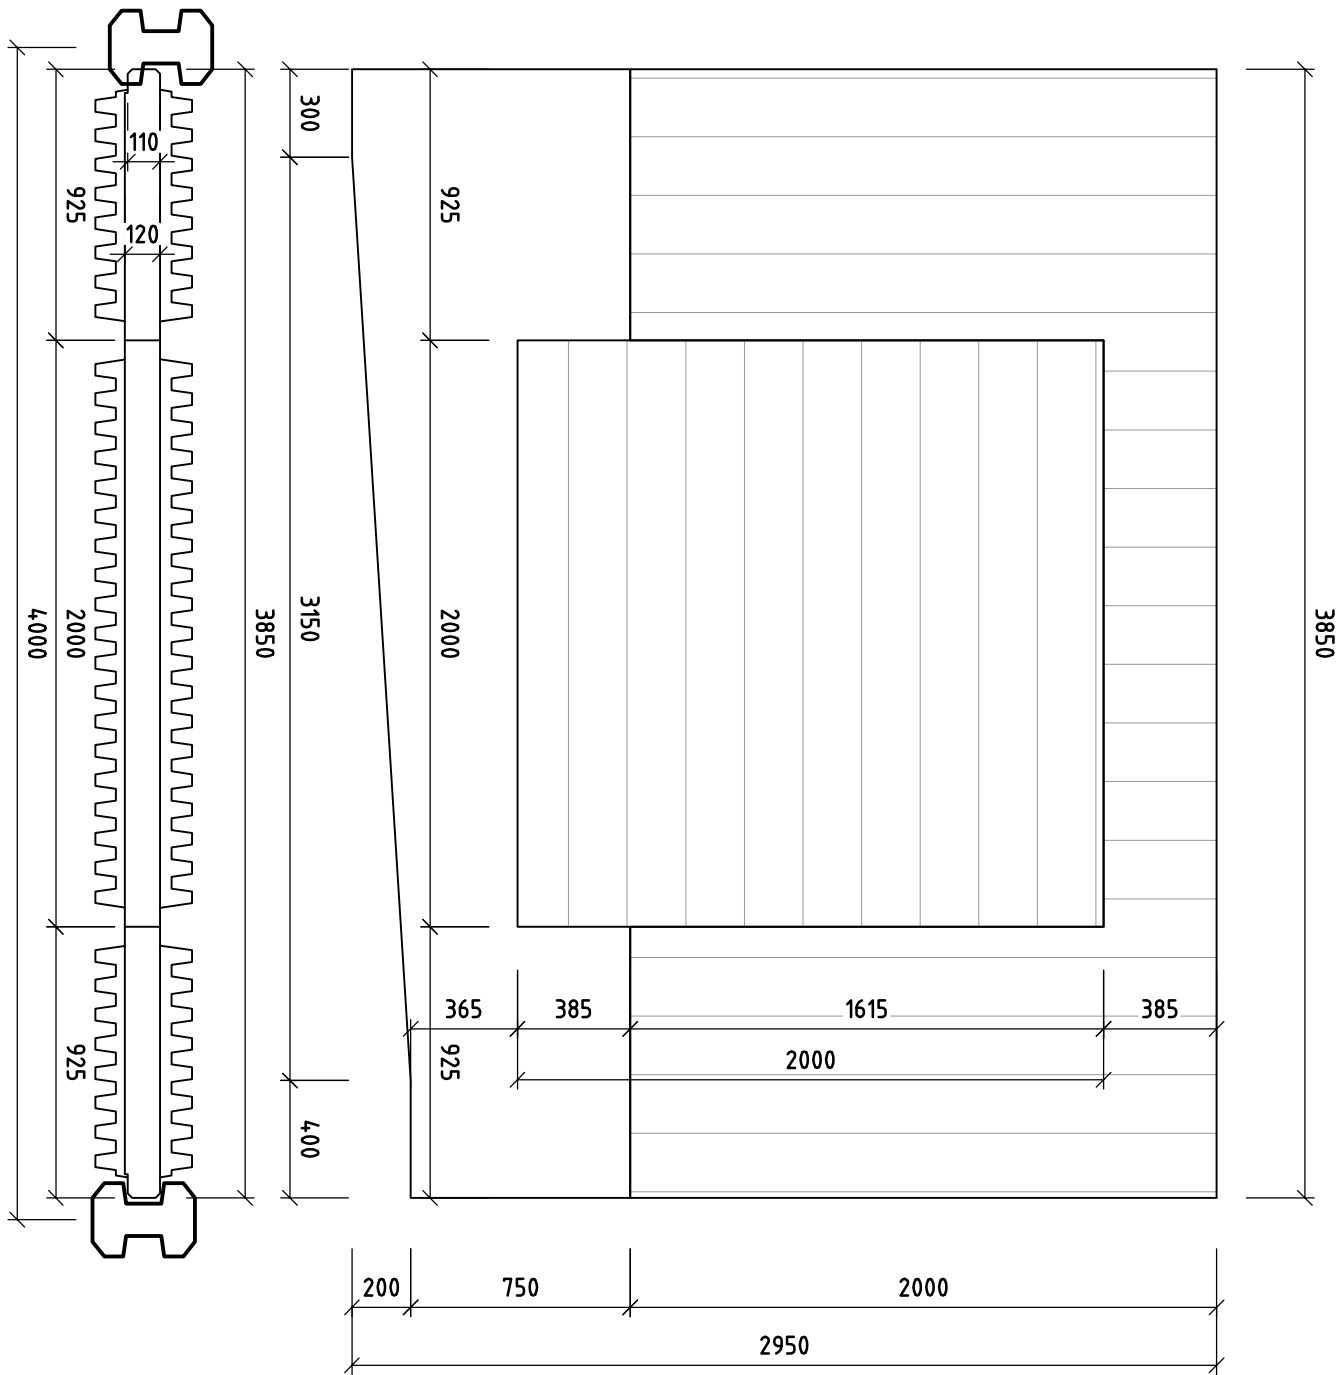

RAL 6001