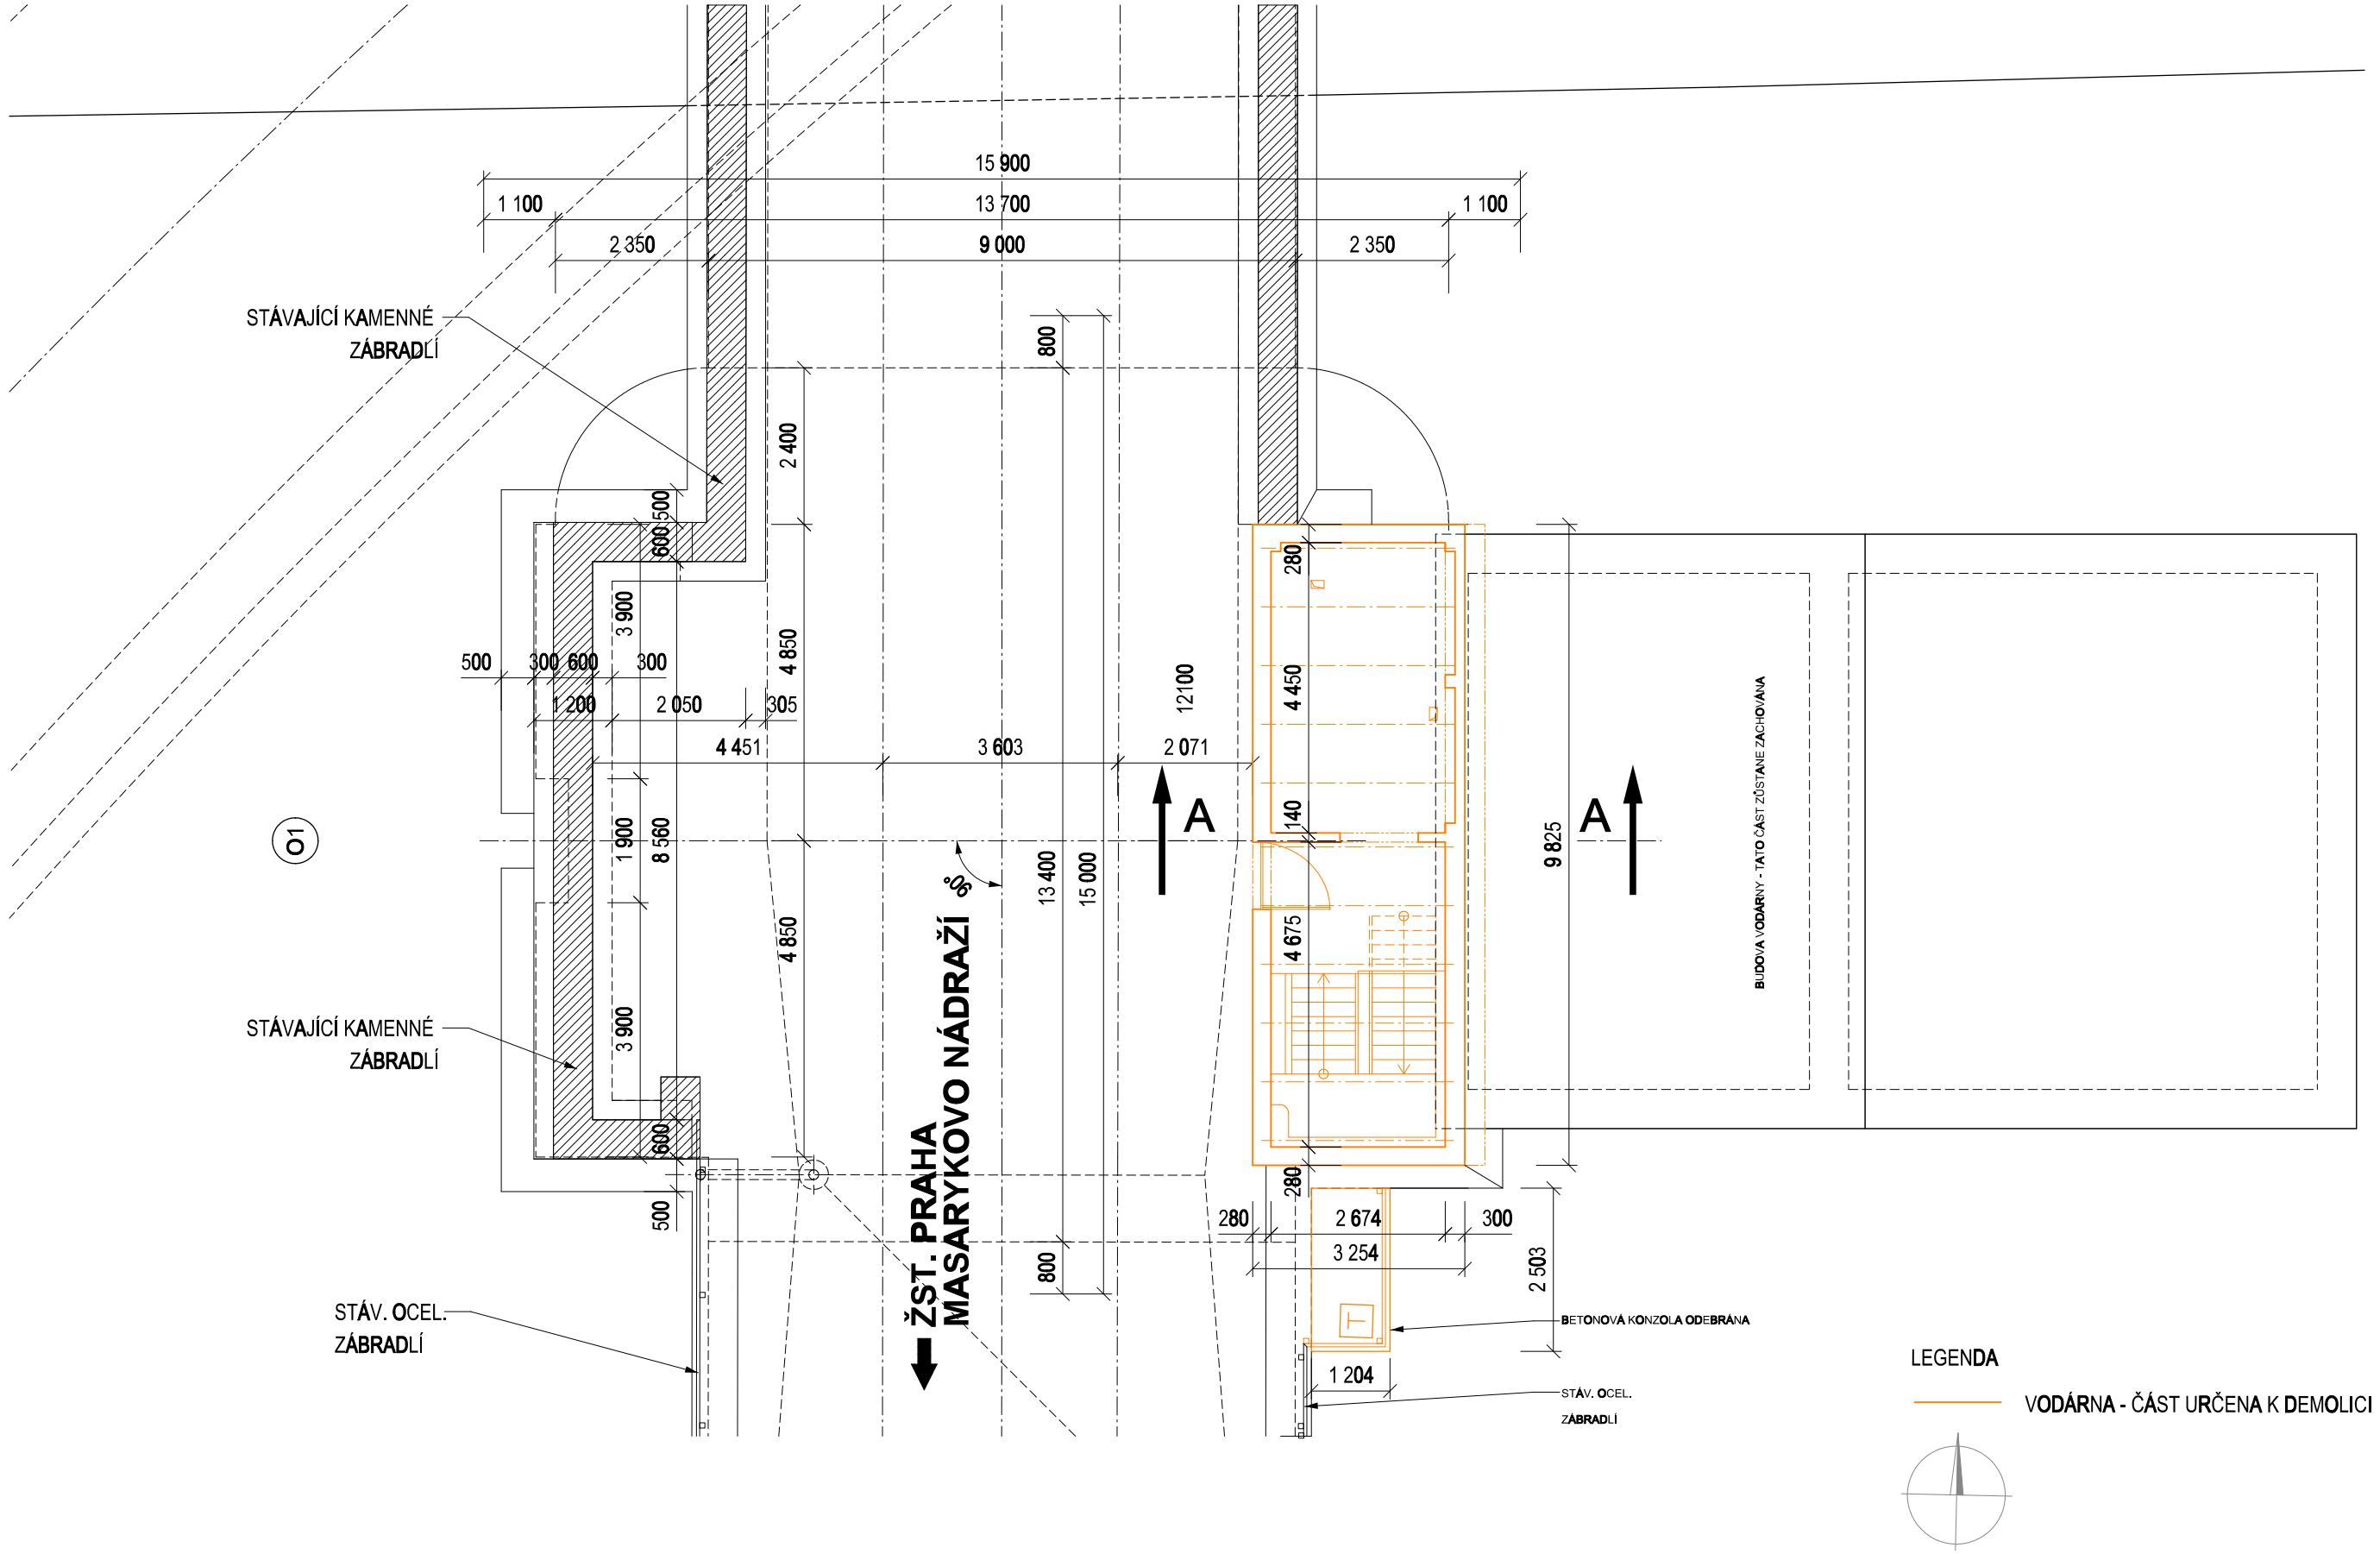

LEGENDA

VODÁRNA - ČÁST URČENA K DEMOLICI

Ing. Martin Kosmál
Autorský osvědčení Ing. Martin Kosmál
ČKAIT 2010 0012 0004 04 4 00 00

VÝŠKOVÝ SYSTÉM Bpv SOUŘADNICOVÝ SYSTÉM S-JTSK

Číslo změny:	Obsah změny:	Datum změny:
00	ZAPRACOVÁNÍ PŘIPOMÍNEK Z PROJEDNÁNÍ 11/2014	11/2014
01	-	-
02	-	-

Investor:
Správa železniční dopravní cesty, s.o.
Dlážděná 1003/7, 110 00 Praha 1
Stavební správa západ
Sokolovská 278/1955, 190 00 Praha 9

Vedoucí sdružení:
SUDOP PRAHA a.s.
Olšanská 1a, 130 80 Praha 3
tel.: +420 267 094 111
fax: +420 224 230 316
e-mail: praha@sudop.cz

Hlavní inženýr projektu:
ING. MAREK FOGLAR, Ph.D.

Garant profese:
ING. ARCH. JAKUB JAKUBEC

Středisko:
206 - ARCHITEKTURY A POZEMNÍCH STAVEB

Vedoucí střediska:	Odpovědný projektant SO:	Vypracoval:	Kontroloval:
ING. ONDŘEJ KAFKA	ING. ARCH. JAKUB JAKUBEC	ING. ARCH. JAKUB JAKUBEC	ING. JINDŘICH JANOUREK ING. ARCH. TOMÁŠ PECHMAN

Název akce:
REKONSTRUKCE NEGRELLIHO VIADUKTU

Číslo smlouvy: 14 090 209

Projektový stupeň: PROJEKT

Část:
E.2.1. POZEMNÍ OBJEKTY BUDOV
SO 21-02 Stavební úpravy vodárny

Datum: 07/2014

Číslo části: E.2.1

Název přílohy:
PŮDORYS - BOURÁNÍ

Měřítko: 1:100

Počet formátů: 3 X A4

Číslo přílohy: 3